

REGIONE BASILICATA



PROVINCIA DI POTENZA



COMUNE DI VAGLIO BASILICATA

**PARCO AGRO - FOTOVOLTAICO DELLA POTENZA  
DI 19.960,28 kW IN LOCALITA' CESCARELLE  
IN AGRO DI VAGLIO BASILICATA/CANCELLARA (PZ)**

AUTORIZZAZIONE UNICA ai sensi del D.Lgs 29 Dicembre 2003, n. 387


### PROGETTO DEFINITIVO

|                      |                  |   |
|----------------------|------------------|---|
| <b>Proponente</b>    |                  | <b>EMMEDUE SOLAR S.r.l.s</b><br>Via Cervellino 5 - 85015 Oppido Lucano (PZ)<br>C.F./P.IVA 02136310766<br>e_mail pec: emmeduesolarsrls@pec.it  |
| <b>Progettazione</b> |                  | <b>Ing. VIGGLIANO Antonio</b><br>Cso Vittorio Emanuele II, 161 - 85058 Vietri di Potenza (PZ)<br>C.F. VGGNTN81S22G942Q - P.IVA 01784870766<br>Cel +39 389 1909634<br>e_mail: Ingvigglano2402@gmail.com<br>pec: antonio.vigglano@ingpec.eu |
| <b>Formato</b>       | <b>Elaborato</b> | <b>Disegni architettonici cabine elettriche -<br/>cabine di campo</b>   |
|                      | A.12.b.10 - B    |   |


Data Approvazione: Marzo 2023

Rev. n° 1

### CABINA P57 MT-TR (TRASFORMAZIONE E PROTEZIONE) + P44 (PARALLELO INVERTER)

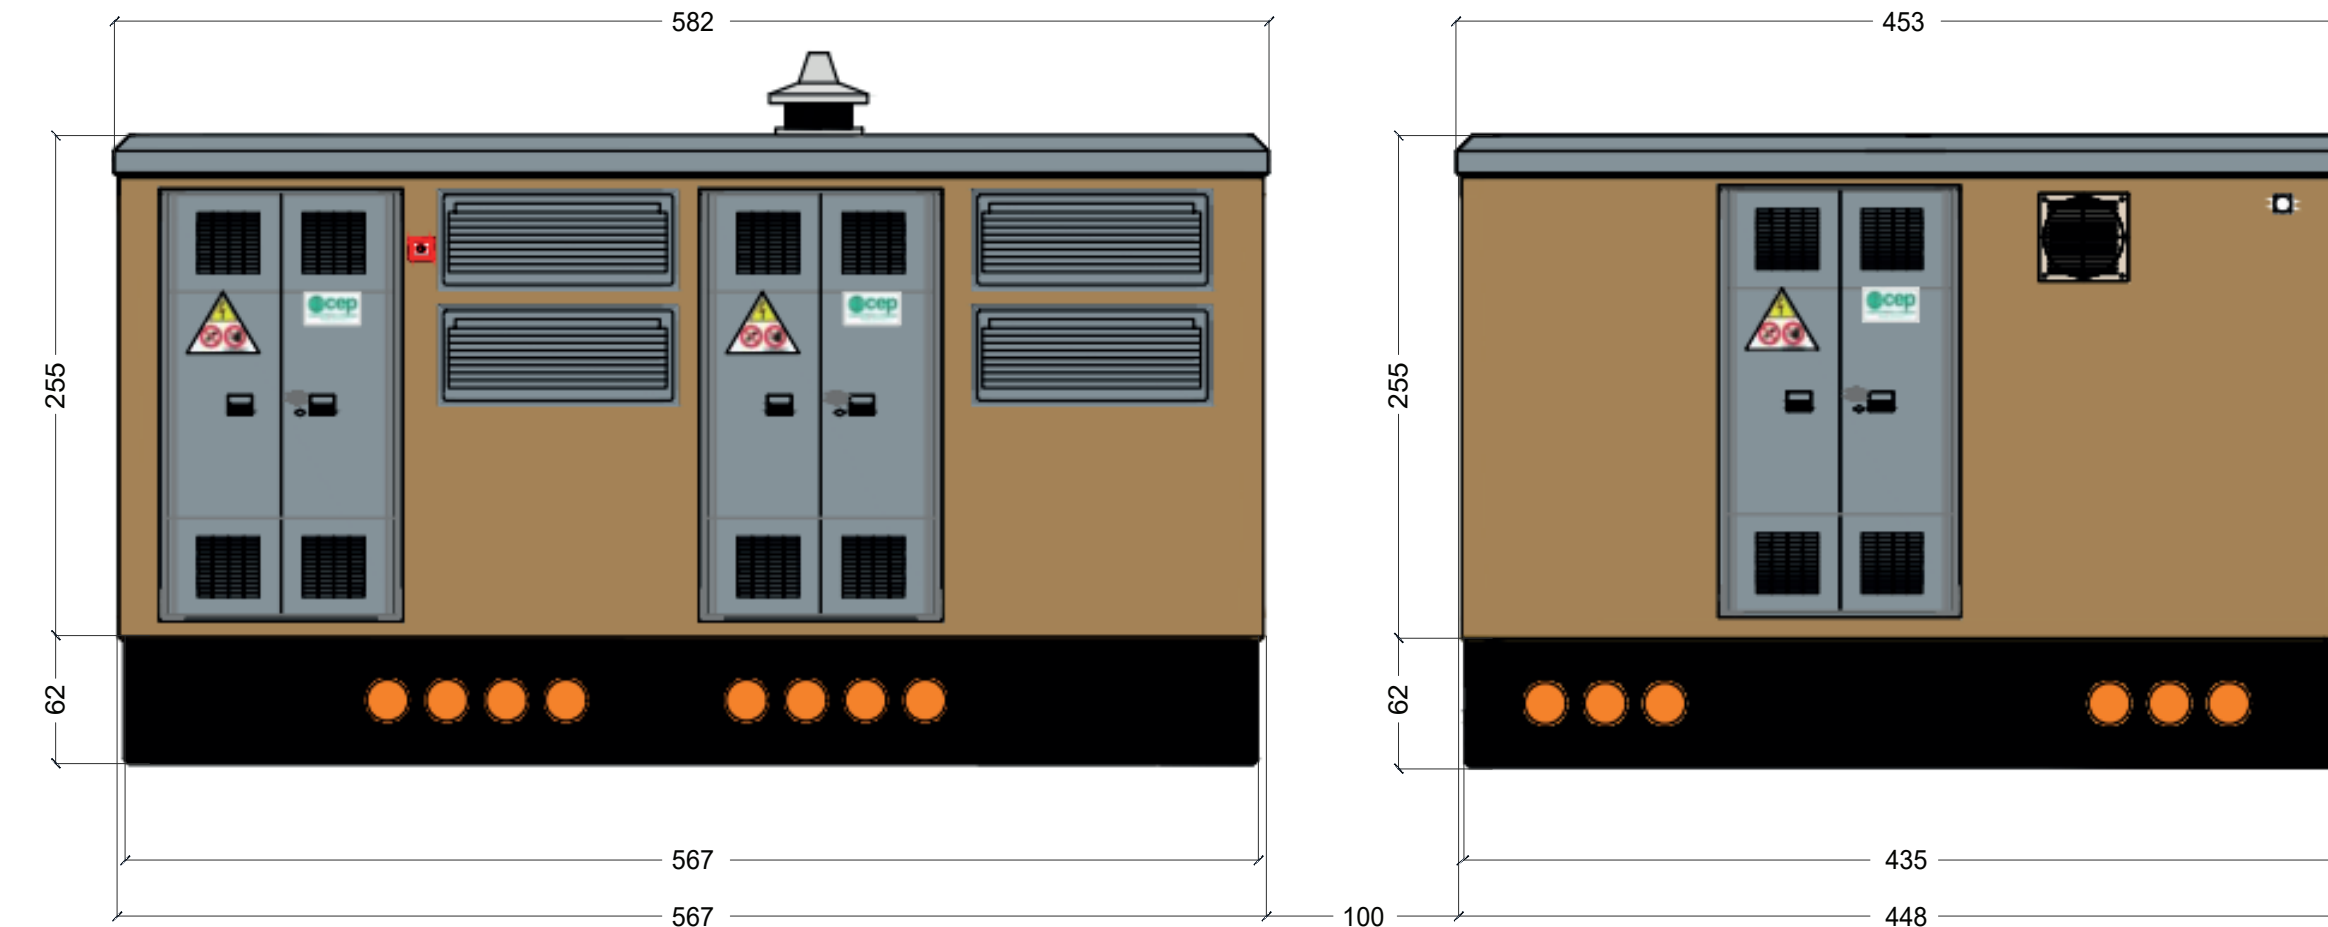

Prospetto frontale

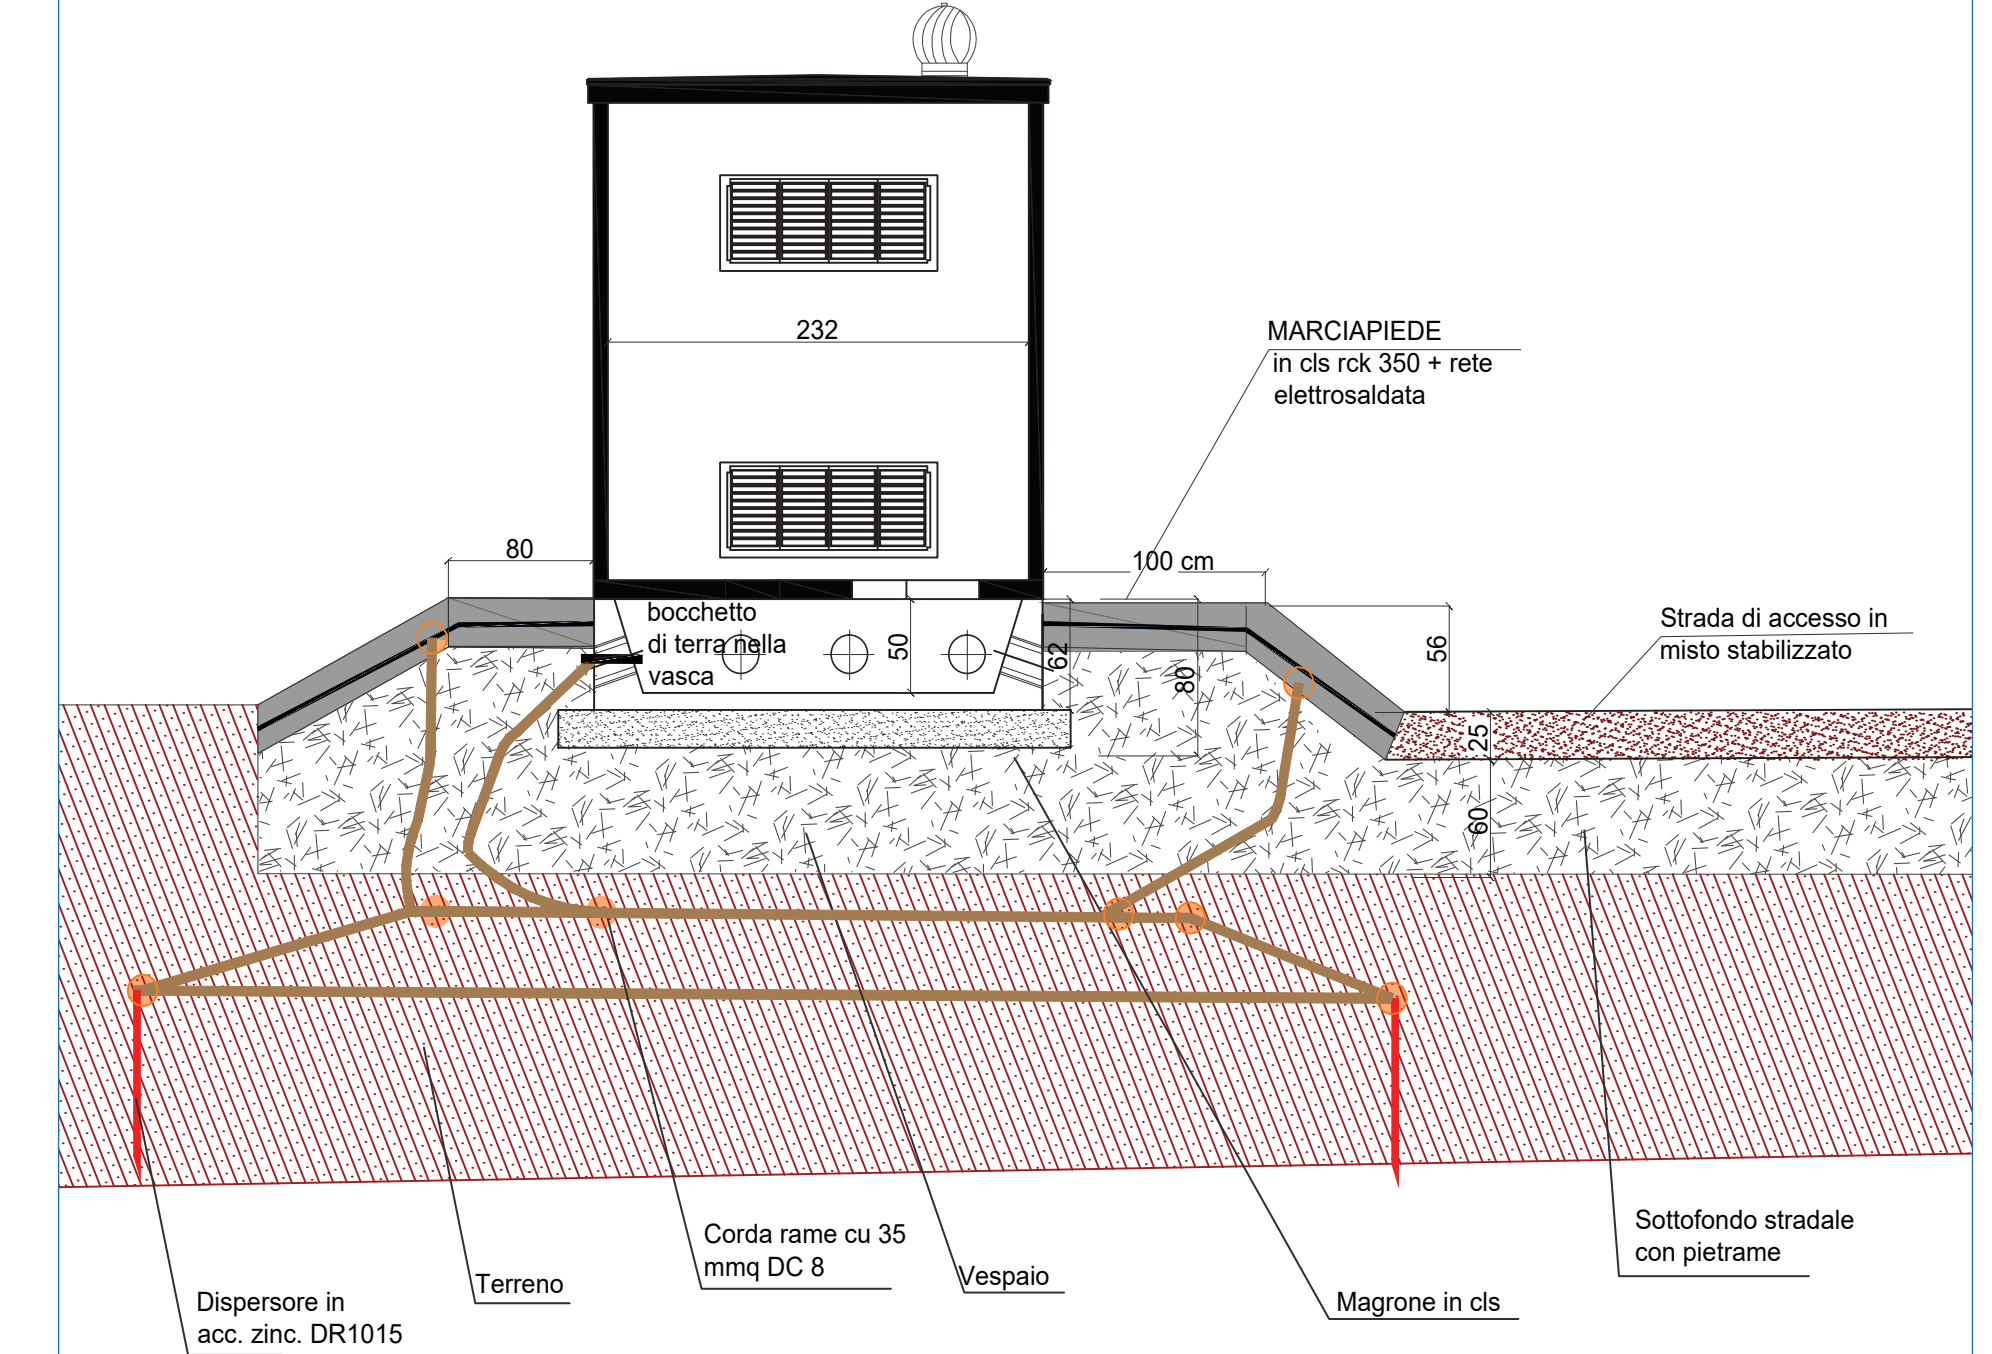

Sezione laterale