

REGIONE BASILICATA



PROVINCIA DI POTENZA



COMUNE DI VAGLIO BASILICATA

**PARCO AGRO - FOTOVOLTAICO DELLA POTENZA
DI 19.960,28 kW IN LOCALITA' CESCARELLE
IN AGRO DI VAGLIO BASILICATA/CANCELLARA (PZ)**

AUTORIZZAZIONE UNICA ai sensi del D.Lgs 29 Dicembre 2003, n. 387


PROGETTO DEFINITIVO

Proponente		EMMEDUE SOLAR S.r.l.s Via Cervellino 5 - 85015 Oppido Lucano (PZ) C.F./P.IVA 02136310766 e_mail pec: emmeduesolarsrls@pec.it
Progettazione		Ing. VIGGIANO Antonio Cso Vittorio Emanuele II, 161 - 85058 Vietri di Potenza (PZ) C.F. VGGNTN81S22G942Q - P.IVA 01784870766 Cel +39 389 1909634 e_mail: ingviggiano2402@gmail.com pec: antonio.viggiano@ingpec.eu
Formato	Elaborato	Disegni architettonici pannelli e particolari sistemi di ancoraggio struttura fissa
	A.12.b9-B	

Data Approvazione: Marzo 2023

Rev. n° 1

Vista Laterale

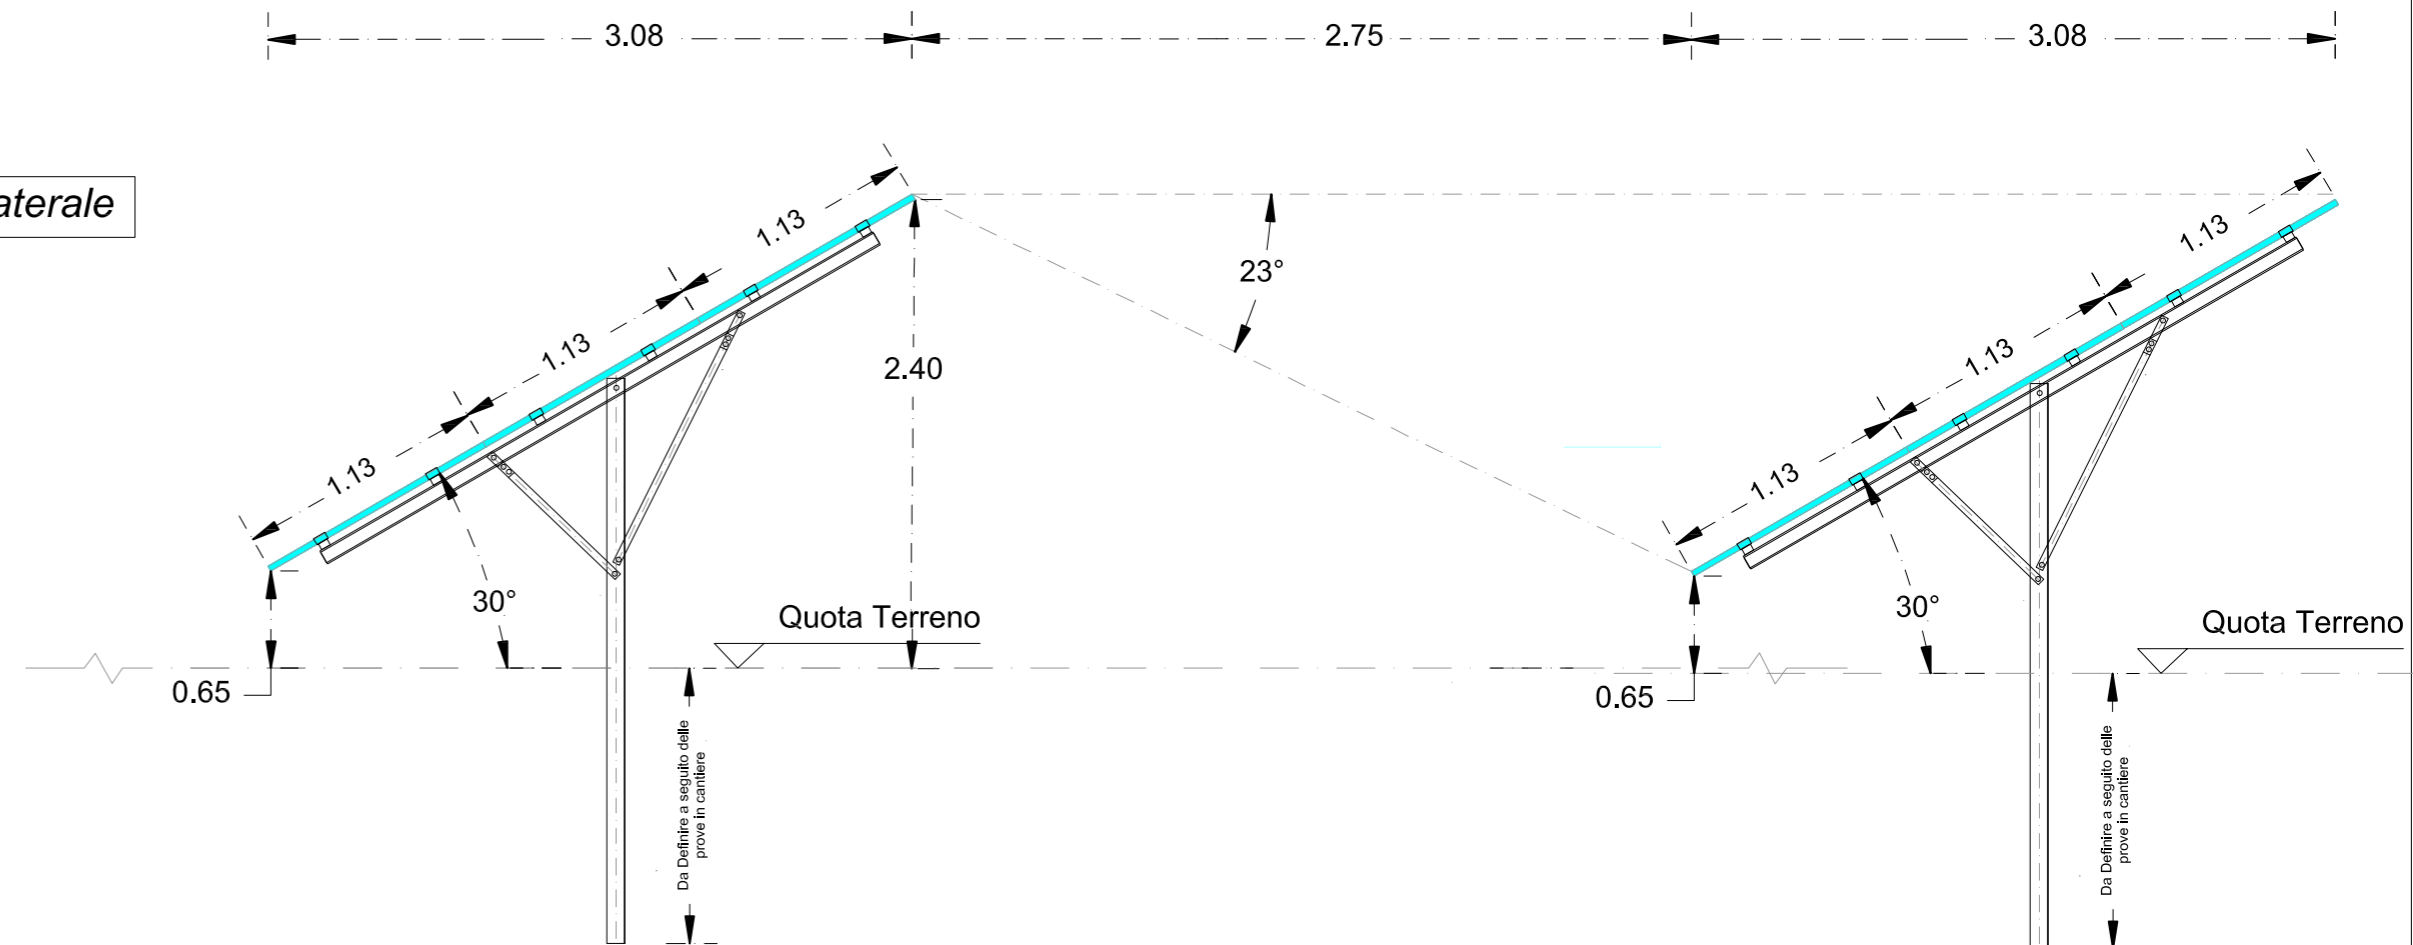


MATERIALI

ACCIAIO: S355 JOC ZINCATO A CALDO, con certificato di ispezione CE 3.1 e dichiarazione di conformità della zincatura a caldo secondo EN 1461

VITERIA: Classe 8.8 con rivestimento speciale anticorrosione

MORSETTERIA: in alluminio con vite e sfera antirapina in acciaio inox.

Pianta

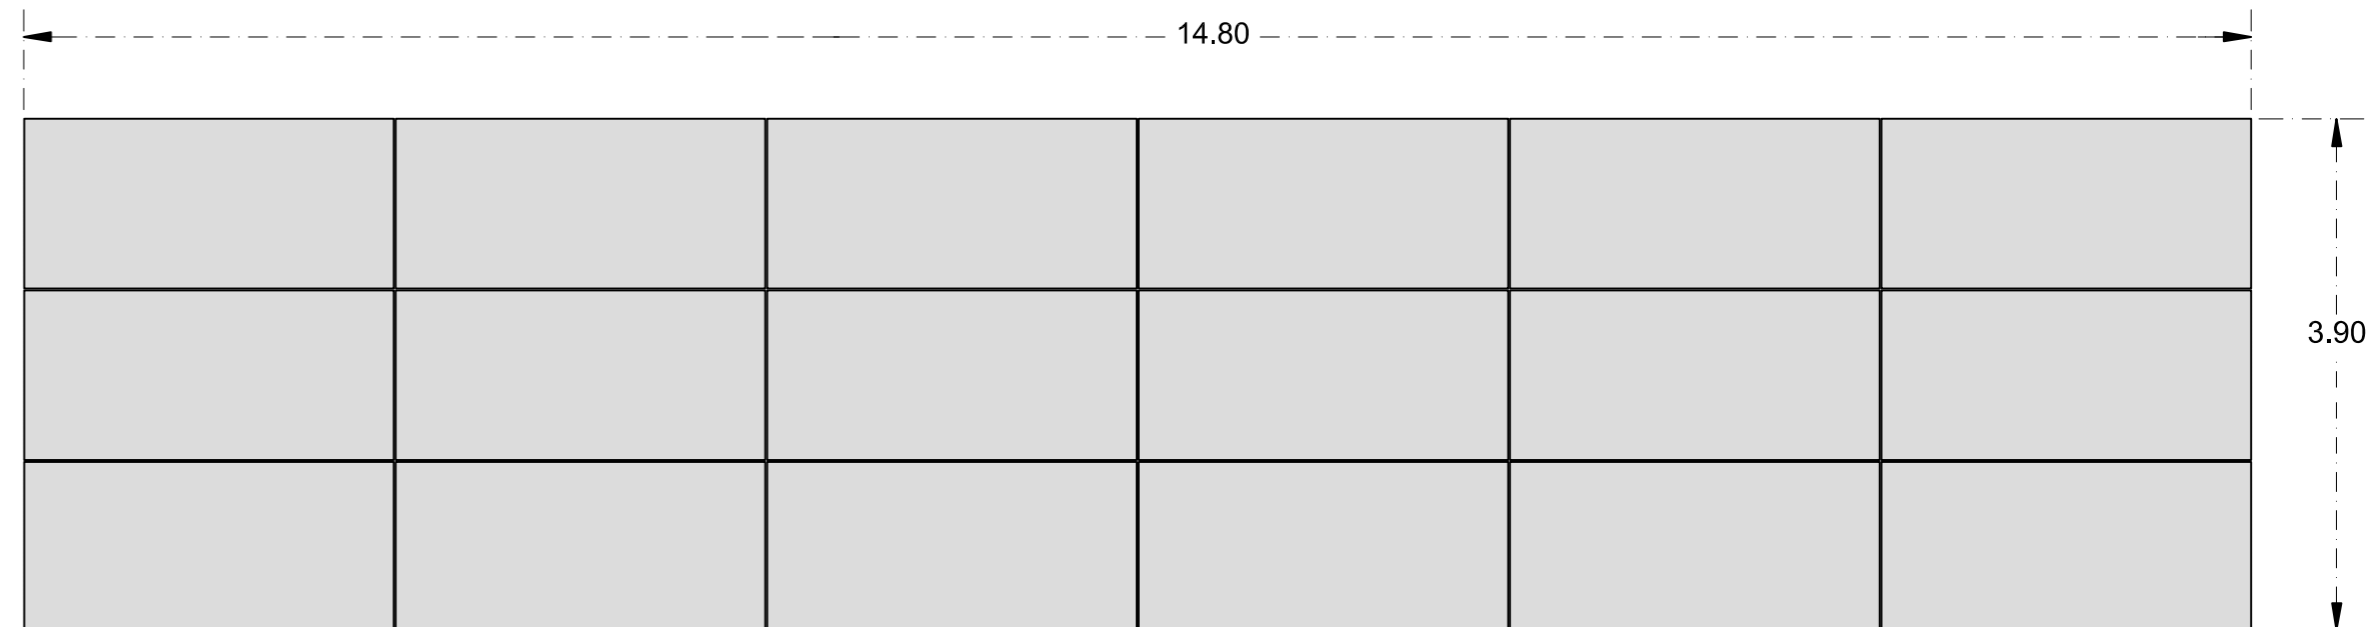

Prospetto Frontale

