



REGIONE BASILICATA



PROVINCIA DI POTENZA



COMUNE DI VAGLIO BASILICATA

**PARCO AGRO - FOTOVOLTAICO DELLA POTENZA
DI 19.960,28 kW IN LOCALITA' CESCARELLE
IN AGRO DI VAGLIO BASILICATA/CANCELLARA (PZ)**

AUTORIZZAZIONE UNICA ai sensi del D.Lgs 29 Dicembre 2003, n. 387

PROGETTO DEFINITIVO





Proponente	EMMEDUE SOLAR S.r.l.s Via Cervellino 5 - 85015 Oppido Lucano (PZ) C.F./P.IVA 02136310766 e_mail pec: emmeduesolarsrls@pec.it	
Progettazione	Ing. VIGGIANO Antonio Cso Vittorio Emanuele II, 161 - 85058 Vietri di Potenza (PZ) C.F. VGGNTN81S22G942Q - P.IVA 01784870766 Cel +39 389 1909634 e_mail: ingviggiano2402@gmail.com pec: antonio.viggiano@ingpec.eu	
Formato	Elaborato	PLANIMETRIA GENERALE S.S.E. di raccordo
	T.1	


Data Approvazione: Marzo 2023

Rev. n° 1

Planimetria di dettaglio della nuova SSE di raccordo - scala 1:100


LEGENDA

-  Locale tecnico cabina 40,5kV
-  Cabina telecontrollo impianto fotovoltaico
-  Recinzione perimetrale
-  Palo di illuminazione

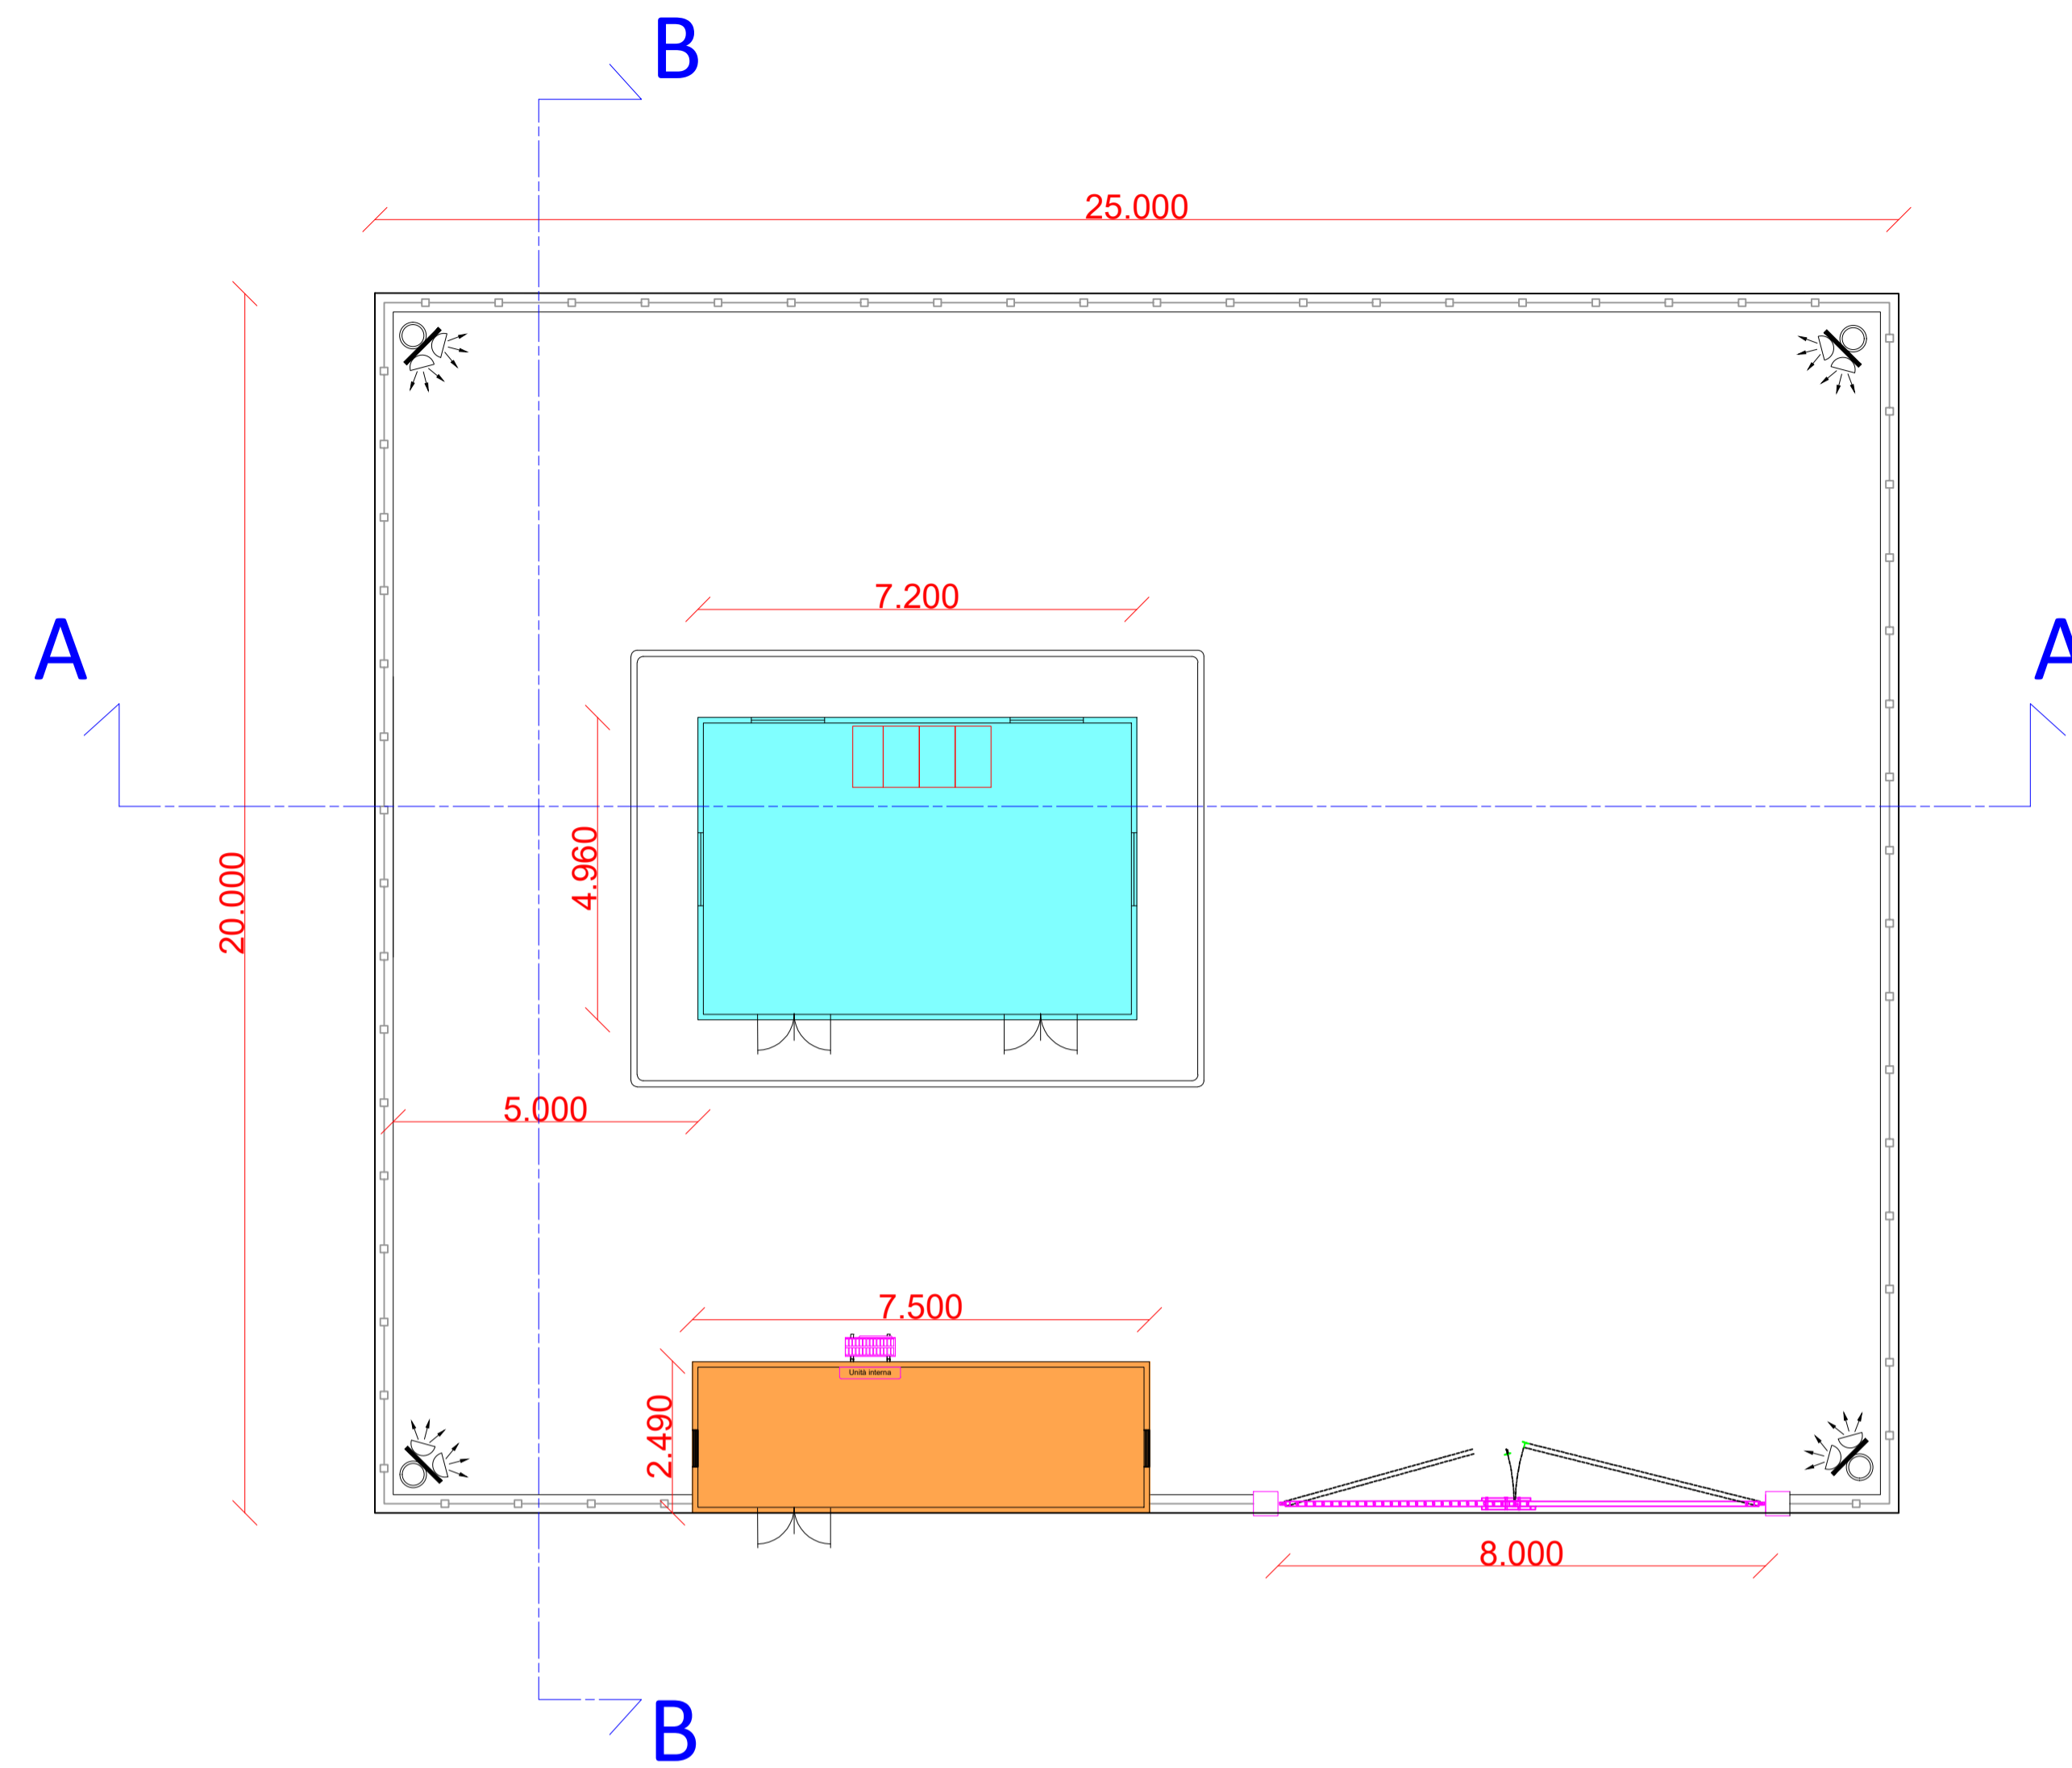

Sezioni - scala 1:100

Sezione A-A

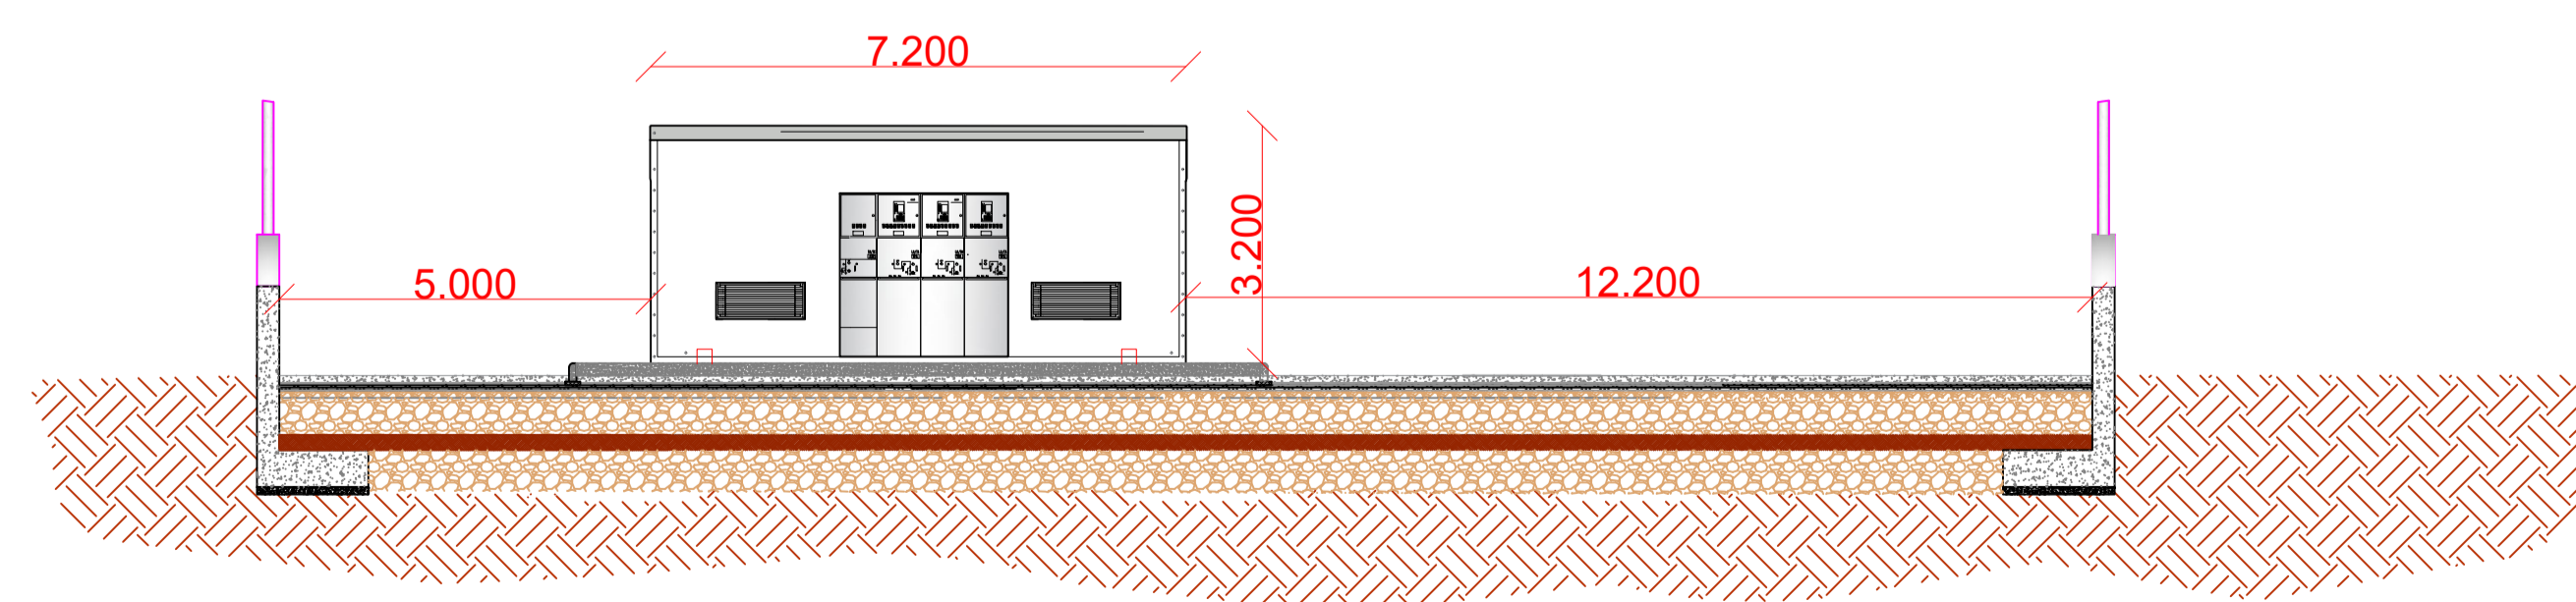

Sezione B-B

