


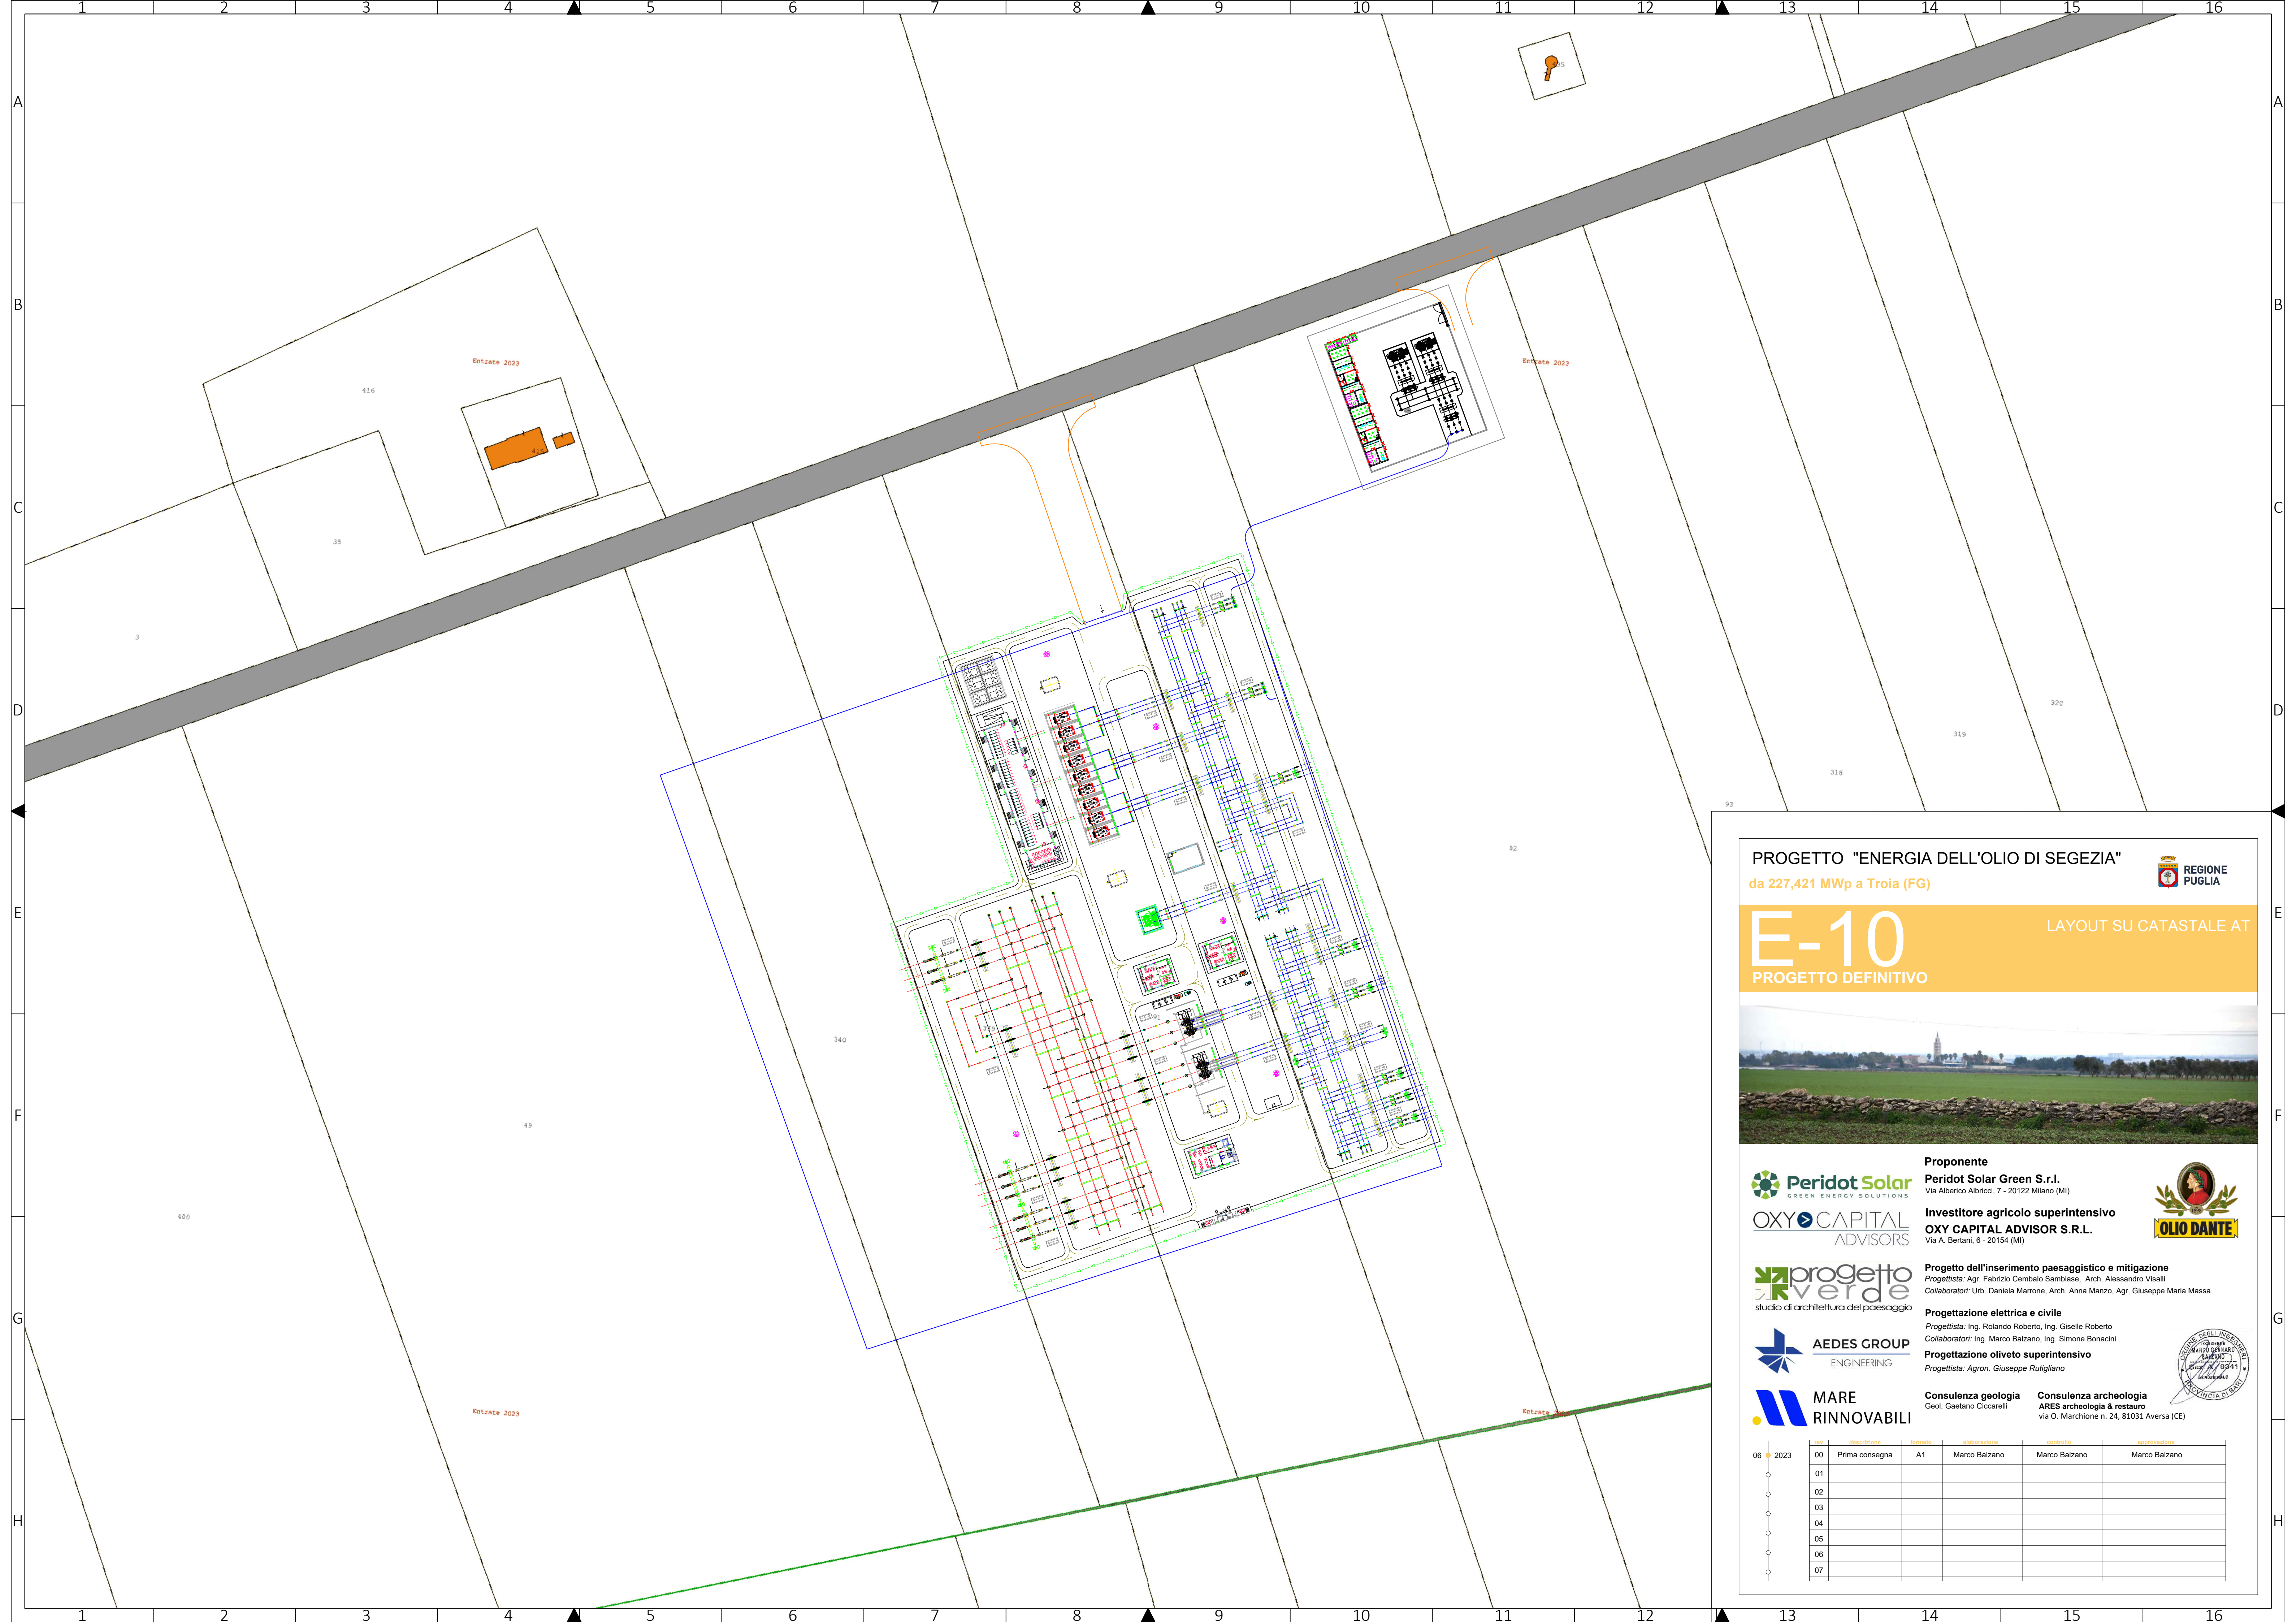

PROGETTO "ENERGIA DELL'OLIO DI SEGEZIA"

da 227,421 MWp a Troia (FG)

REGIONE PUGLIA

E-10

LAYOUT SU CATASTALE AT

PROGETTO DEFINITIVO

Proponente

Peridot Solar Green S.r.l.

Via Alberico Albricci, 7 - 20122 Milano (MI)

Investitore agricolo superintensivo

OXY CAPITAL ADVISOR S.R.L.

Via A. Bertani, 6 - 20154 (MI)

Progetto dell'inserimento paesaggistico e mitigazione

Progettista: Agr. Fabrizio Cembalo Sambiasi, Arch. Alessandro Visalli

Collaboratori: Urb. Daniela Marrone, Arch. Anna Manzo, Agr. Giuseppe Maria Massa

Progettazione elettrica e civile

Progettista: Ing. Rolando Roberto, Ing. Gisella Roberto

Collaboratori: Ing. Marco Balzano, Ing. Simone Bonacini

Progettazione oliveto superintensivo

Progettista: Agron. Giuseppe Rutigliano

Consulenza geologia

Geol. Gaetano Ciccarelli

Consulenza archeologia

ARES archeologia & restauro

Via O. Marchione n. 24, 81031 Aversa (CE)

peridot solar

OXY CAPITAL ADVISORS

progetto verde

studio di architettura del paesaggio

AEDES GROUP ENGINEERING

MARE RINNOVABILI

06 2023

rev	descrizione	formato	elaborazione	controllo	approvazione
00	Prima consegna	A1	Marco Balzano	Marco Balzano	Marco Balzano
01					
02					
03					
04					
05					
06					
07					