SECTION A–A'

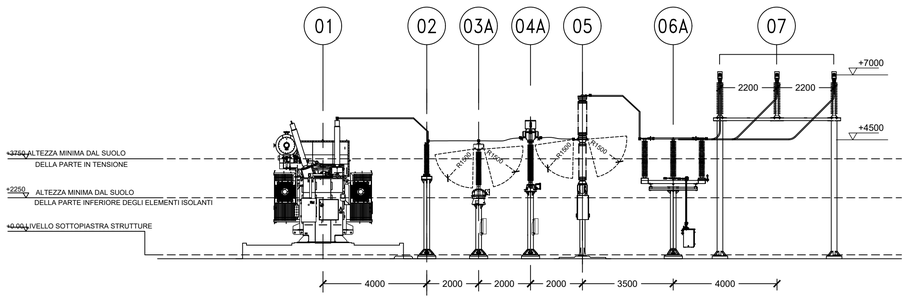

SECTION B–B'

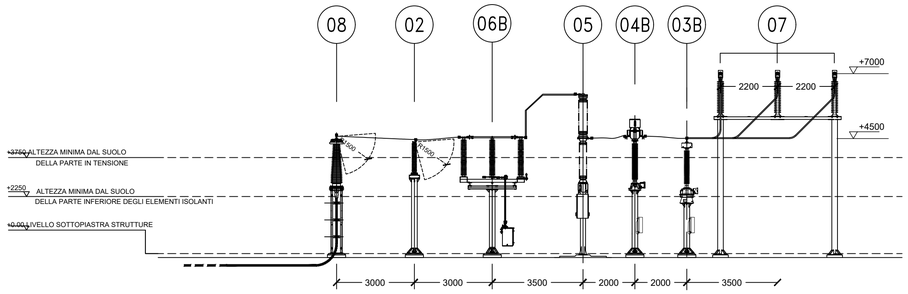

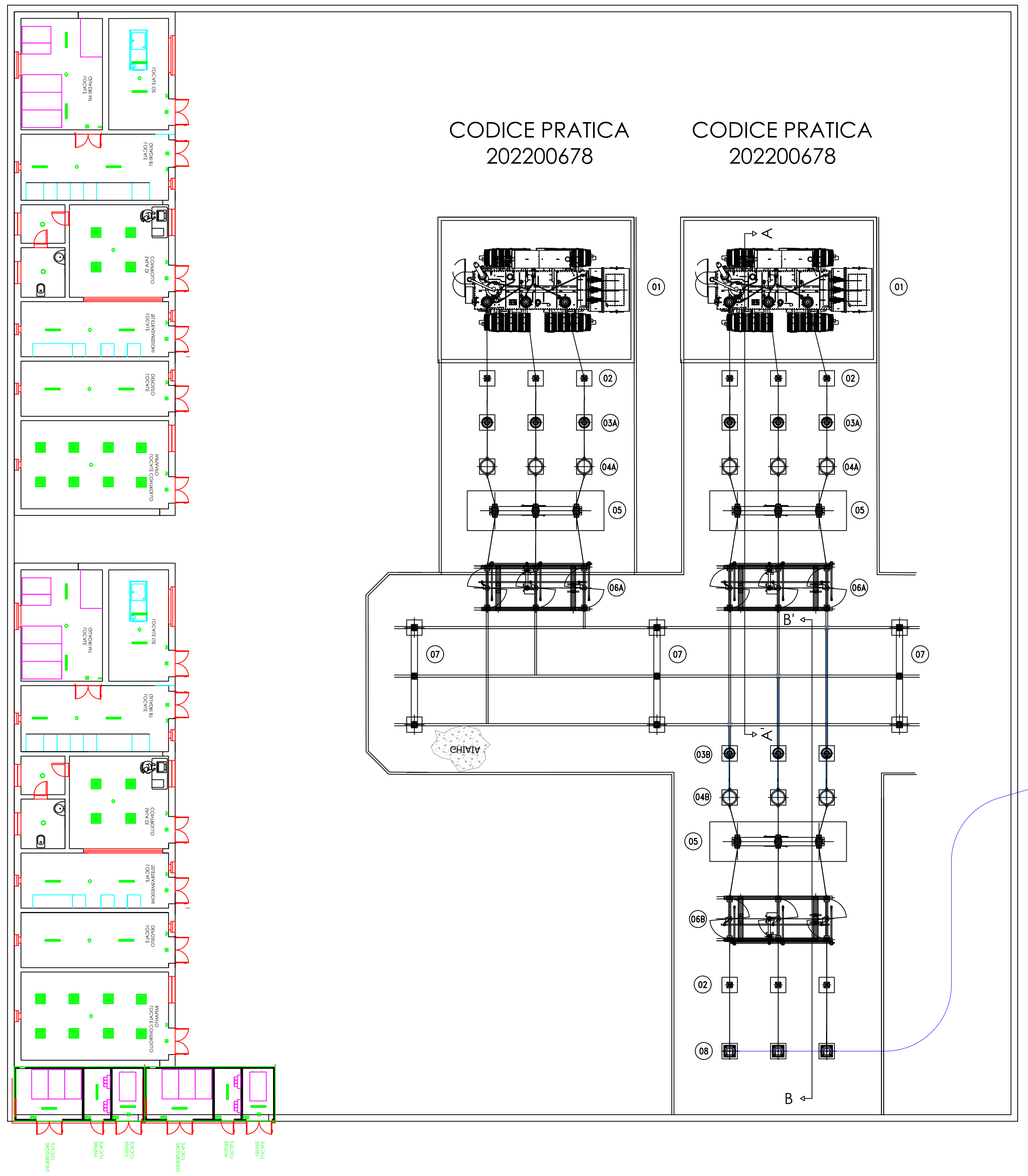

NOTE
1) DIMENSIONI IN MILLIMETRI (SE NON DIVERSAMENTE INDICATO)
2) DISTANZE DI ISOLAMENTO IN ACCORDO A NORMA CEI EN 61936–1

APPARECCHIATURA

POS.	DESCRIZIONE
01	TRASFORMATORE AT/MT
02	SCARICATORE
03A	TRASFORMATORE DI TENSIONE PER MISURE FISCALI
03B	TRASFORMATORE DI TENSIONE PER MISURE–PROTEZIONI
04A	TRASFORMATORE DI CORRENTE PER MISURE FISCALI–PROTEZIONI
04B	TRASFORMATORE DI CORRENTE PER MISURE–PROTEZIONI
05	INTERRUTTORE
06A	SEZIONATORE SENZA LAME DI TERRA
06B	SEZIONATORE CON LAME DI TERRA
07	ISOLATORI PORTANTI
08	TERMINALE CAVO

PROGETTO "ENERGIA DELL'OLIO DI SEGEZIA"

da 227,421 MWp a Troia (FG)

REGIONE PUGLIA

E-14

PROGETTO DEFINITIVO

LAYOUT STAZIONE ELETTRICA UTENTE E DI RTN 1

Proponente

Peridot Solar GREEN ENERGY SOLUTIONS

Peridot Solar Green S.r.l.
Via Alberico Albricci, 7 - 20122 Milano (MI)

Investitore agricolo superintensivo

OXY CAPITAL ADVISORS

OXY CAPITAL ADVISOR S.R.L.
Via A. Bertani, 6 - 20154 (MI)

OLIO DANTE

progetto verde studio di architettura del paesaggio

Progetto dell'inserimento paesaggistico e mitigazione
Progettista: Agr. Fabrizio Cembalo Sambiase, Arch. Alessandro Visalli
Collaboratori: Urb. Daniela Marrone, Arch. Anna Manzo, Agr. Giuseppe Maria Massa

Progettazione elettrica e civile
Progettista: Ing. Rolando Roberto, Ing. Giselle Roberto
Collaboratori: Ing. Marco Balzano, Ing. Simone Bonacini

AEDES GROUP ENGINEERING

Progettazione oliveto superintensivo
Progettista: Agron. Giuseppe Rutigliano

MARE RINNOVABILI

Consulenza geologia
Geol. Gaetano Ciccarelli

Consulenza archeologia
ARES archeologia & restauro
via O. Marchione n. 24, 81031 Aversa (CE)

06 2023

rev	descrizione	formato	elaborazione	controllo	approvazione
00	Prima consegna	A1	Marco Balzano	Marco Balzano	Marco Balzano
01					
02					
03					
04					
05					
06					
07					

ORDINE DEGLI INGEGNERI PROVINCIA DI BARI
Ing. MARCO BALZANO
Sez. A N. 7543

ORDINE DEI DOTTORI AGRONOMI E DEI DOTTORI FORESTALI DELLA PROVINCIA DI NAPOLI
N. 774 SEZ. A
DOTTORE AGRONOMO FABRIZIO EMILIO SEVERINO SANSEV