Progetto di mitigazione: planimetria generale A

Planimetria generale dettaglio A - 1:1000

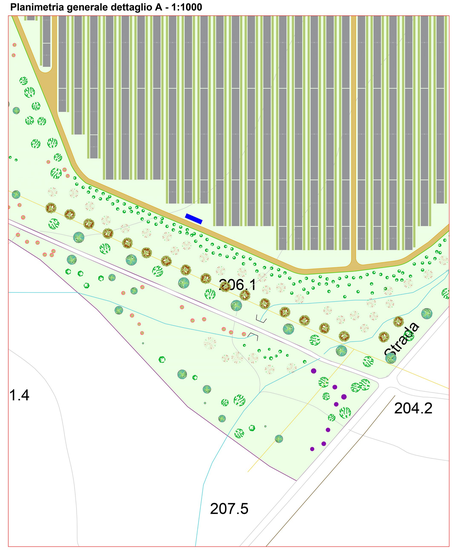

Planimetria generale dettaglio B - 1:1000

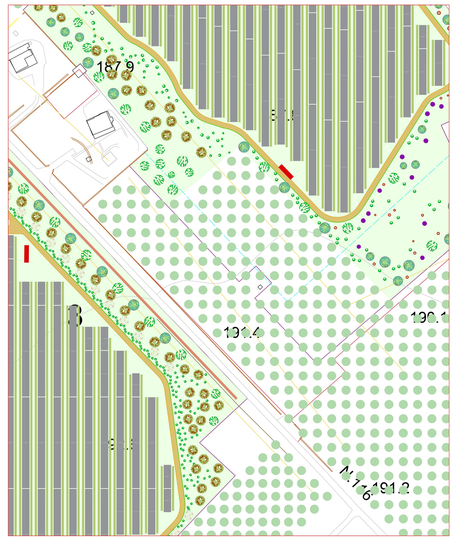

Planimetria generale dettaglio C - 1:1000

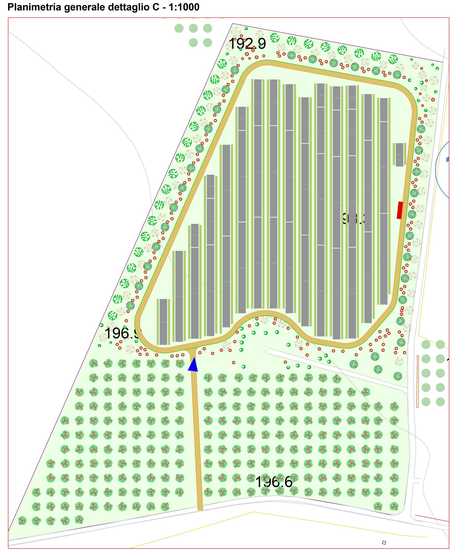

Alberi

Malus sylvestris

Olea europaea

Olea europaea

Prunus dulcis

Pyrus communis

Quercus ilex

Quercus trojana

Arbusti

Phillyrea angustifolia

Pistacia lentiscus

Prunus spinosa

Spartium junceum

Progetto di mitigazione

Specie	Tipo
Malus sylvestris	Albero
Chioma 7.5 mt Altezza 6 mt	
Olea europaea	Albero
Chioma 6.5 mt Altezza 6 mt	
Phillyrea angustifolia	Arbusto
Chioma 3 mt Altezza 3 mt	
Pistacia lentiscus	Arbusto
Chioma 3 mt Altezza 3 mt	
Prunus dulcis	Albero
Chioma 7 mt Altezza 6.9 mt	
Prunus spinosa	Arbusto
Chioma 2 mt Altezza 2 mt	
Pyrus communis	Albero
Chioma 6.6 mt Altezza 6 mt	
Quercus ilex	Albero
Chioma 7.1 mt Altezza 7 mt	
Quercus trojana	Albero
Chioma 8.4 mt Altezza 7 mt	
Spartium junceum	Arbusto
Chioma 1.5 mt Altezza 1.6 mt	

PROGETTO "ENERGIA DELL'OLIO DI SEGEZIA"
da 227,421 MWp a Troia (FG)

REGIONE PUGLIA

M04
PROGETTO DEFINITIVO

PROGETTO DI MITIGAZIONE: PLANIMETRIA A
Scala 1:15.000 - 1:1000

Peridot Solar Green S.r.l.
OXY CAPITAL ADVISORS
progetto verde studio di architettura del paesaggio
AEDES GROUP ENGINEERING
MARE RINNOVABILI

Proponente
Peridot Solar Green S.r.l.
Via Alberto Mesa, 7 - 20132 Milano (MI)

Investitore agricolo superintensivo
OXY CAPITAL ADVISORS S.R.L.
Via S. Bernardino, 7 - 20122 Milano (MI)

Progetto dell'impianto agrivoltaico e mitigazione
Progettista: Agr. Fabrizio Ferrara, Arch. Arch. Alessandro Visalli
Collaboratori: Urb. Serena Mancinelli, Urb. Anna Marino, Agr. Giuseppe Maria Massa

Progettazione elettrica e civile
Progettista: Ing. Stefano Rotondo, Ing. Gildo Roberto
Collaboratori: Ing. Mario Barresi, Ing. Simone Bonacini

Progettazione oliveto superintensivo
Progettista: Agron. Giuseppe Maria Massa

Coordinamento SIA, Studi Specialistici e Elaborazioni Geo: Geol. Giovanni Ruggiero

Coordinamento & Integrazione
Ing. Gianfranco Lo Jacono

ORDINE DEGLI INGEGNERI DELLA PROVINCIA DI PALERMO
Ing. GIANFRANCO LO JACONO
Ordine n. 5344
REPUBBLICA ITALIANA

06 ottobre 2023	00	Prima consegna	ADr	Daniela Marrone	Alessandro Visalli	Fabrizio Cerniglia Sambiase
	01				
	02				
	03				
	04				
	05				
	06				
	07				