Progetto di mitigazione: planimetria B

Planimetria generale dettaglio A - 1:1000

Planimetria generale dettaglio B - 1:1000

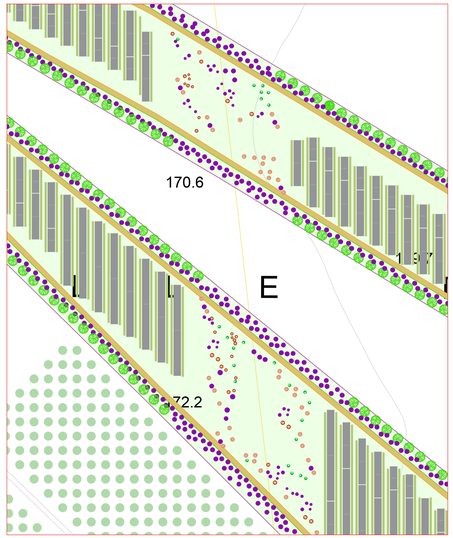

Planimetria generale dettaglio C - 1:1000

Alberi

Malus sylvestris

Olea europaea

Olea europaea

Prunus dulcis

Pyrus communis

Quercus ilex

Quercus trojana

Arbusti

Phillyrea angustifolia

Pistacia lentiscus

Prunus spinosa

Spartium junceum

Specie	Tipo
Malus sylvestris	Albero
Chioma 7.5 mt Altezza 6 mt	
Olea europaea	Albero
Chioma 6.5 mt Altezza 6 mt	
Phillyrea angustifolia	Arbusto
Chioma 3 mt Altezza 3 mt	
Pistacia lentiscus	Arbusto
Chioma 3 mt Altezza 3 mt	
Prunus dulcis	Albero
Chioma 7 mt Altezza 6.9 mt	
Prunus spinosa	Arbusto
Chioma 2 mt Altezza 2 mt	
Pyrus communis	Albero
Chioma 6.6 mt Altezza 6 mt	
Quercus ilex	Albero
Chioma 7.1 mt Altezza 7 mt	
Quercus trojana	Albero
Chioma 8.4 mt Altezza 7 mt	
Spartium junceum	Arbusto
Chioma 2 mt Altezza 2.5 mt	

PROGETTO "ENERGIA DELL'OLIO DI SEGEZIA"
da 227,421 MWp a Troia (FG)

REGIONE PUGLIA

M05
PROGETTO DEFINITIVO

PROGETTO DI MITIGAZIONE: PLANIMETRIA B
Scala 1:15.000 - 1:1000

Peridot Solar PROGETTI FOTOVOLTAICI
OXYO CAPITAL ADVISORS
progetto studio associato
S GROUP ENGINEERING
MARE RINNOVABILI
OLIO DANTE

Proponente
Peridot Solar Green S.r.l.
Via Ribera Atlantica 7 - 20122 Milano (MI)

Investitore agricolo superintensivo
OXY CAPITAL ADVISORS S.R.L.
Via A. Bertani 6 - 20154 Milano (MI)

Progetto dell'impianto agrivoltaico e mitigazione
Progettista: Agr. Fabrizio Ramazzotti Gallegno Agr. Alessandro Visalli
Collaboratori: Urb. Simone Ranieri Dottor, Anna Morano, Agr. Giuseppe Maria Massa

Progettazione elettrica e civile
Progettista: Ing. Stefano Rossetto, Ing. Andrea Roberto
Collaboratori: Ing. Marco Sartoria, Ing. Simone Bonacini

Progettazione strutti Agrivoltaico
Progettista: Agron. Giuseppe Ferri

Coordinamento progetto
Dott. Gianluca Gallo, Dott. Fabrizio Cerribale Sambiase
Via Vittorio Veneto n. 24, Foggia (FG)

(M = 2022)	rev.	descrizione	redatto	controllato	approvato	approvato
	00	Prima consegna	AZ+	Daniela Marrone	Alessandro Visalli	Fabrizio Cerribale Sambiase
	01					
	02					
	03					
	04					
	05					
	06					
	07					

Agro
Dott. Agr. Giuseppe Maria MASSA
ORDINE DEI DOTTORI AGRONOMI E DEI DOTTORI FORESTALI DELLA PROVINCIA DI FOGGIA
N. 1544