


NOTA BENE:
 PER LA LUNGHEZZA E IL DIAMETRO DEI
 PALI DI FONDAZIONE DELLE PILE E
 DELLE SPALLE VEDI L' ELABORATO:
 PIANTA DELLE FONDAZIONI

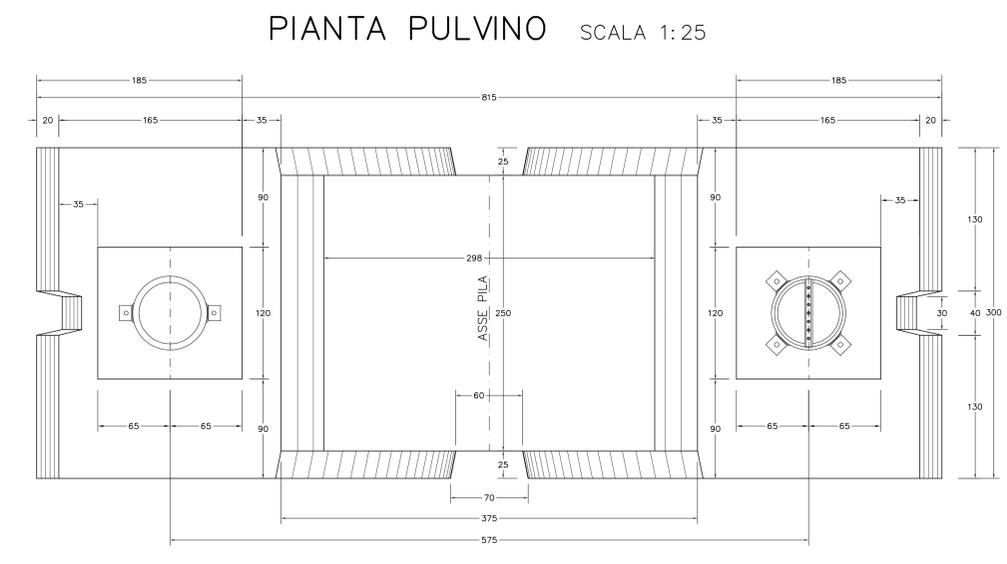



ANAS S.p.A.
 Direzione Centrale Programmazione Progettazione

**CORRIDOIO PLURIMODALE TIRRENICO-NORD EUROPA
 ITINERARIO AGRIGENTO -CALTANISSETTA-A19**
 S.S. N° 640 "DI PORTO EMPEDOCLE"
 AMMODERNAMENTO E ADEGUAMENTO ALLA CAT. B DEL D.M. 5.11.2001
 Dal km 44+000 allo svincolo con l'A19

PROGETTO DEFINITIVO

GRUPPO DI PROGETTAZIONE ATI: TECHNITAL s.p.a. (mandataria) S.I.S. Studio di Ingegneria Stradale s.r.l. DELTA Ingegneria s.r.l. INFRADEC s.r.l. Consulting Engineering PROGIN s.p.a.	RESPONSABILI DI PROGETTO <i>Dott. Ing. M. Raccosta</i> <i>Ordine Ing. Verona n° A1665</i> <i>Prof. Ing. A. Bevilacqua</i> <i>Ordine Ing. Palermo n° 4058</i> <i>Dott. Ing. M. Carlino</i> <i>Ordine Ing. Agrigento n° A628</i> <i>Dott. Ing. N. Troccoli</i> <i>Ordine Ing. Potenza n° 835</i> <i>Dott. Ing. S. Esposito</i> <i>Ordine Ing. Roma n° 20837</i> IL GEOLOGO INTEGRAZIONE PRESTAZIONI SPECIALISTICHE <i>Dott. Ing. M. Raccosta</i>	
VISTO: IL RESPONSABILE DEL PROCEDIMENTO <i>Dott. Ing. Massimiliano Fidenzi</i>	VISTO: IL RESPONSABILE DEL SERVIZIO PROGETTAZIONE <i>Dott. Ing. Antonio Valente</i>	DATA PROTOCOLLO

**OPERE D'ARTE MAGGIORI - VIADOTTI
 OPERE SULL'ASSE PRINCIPALE
 VIADOTTO GIULFO
 CARPENTERIA PILE N° 7-8-9 SX. E N° 4-7-8-9 DX. Tav. 1/2**

CODICE PROGETTO	NOME FILE	REVISIONE	FOGLIO	SCALA:
L0407B D 0501	P01V101STRCP07 A.pdf	A	01/02	1:50 1:25
D				
C				
B				
A	EMISSIONE	Ottobre 2006	P. Polini	F. Arciuffi
REV.	DESCRIZIONE	DATA	VERIFICATO RESP. TECNICO	CONTROLLATO RESP. OTTIMIZZAZIONE
			APPROVATO RESP. DI SETTORE	