



Planimetria piazzola con indicazione aree compattate

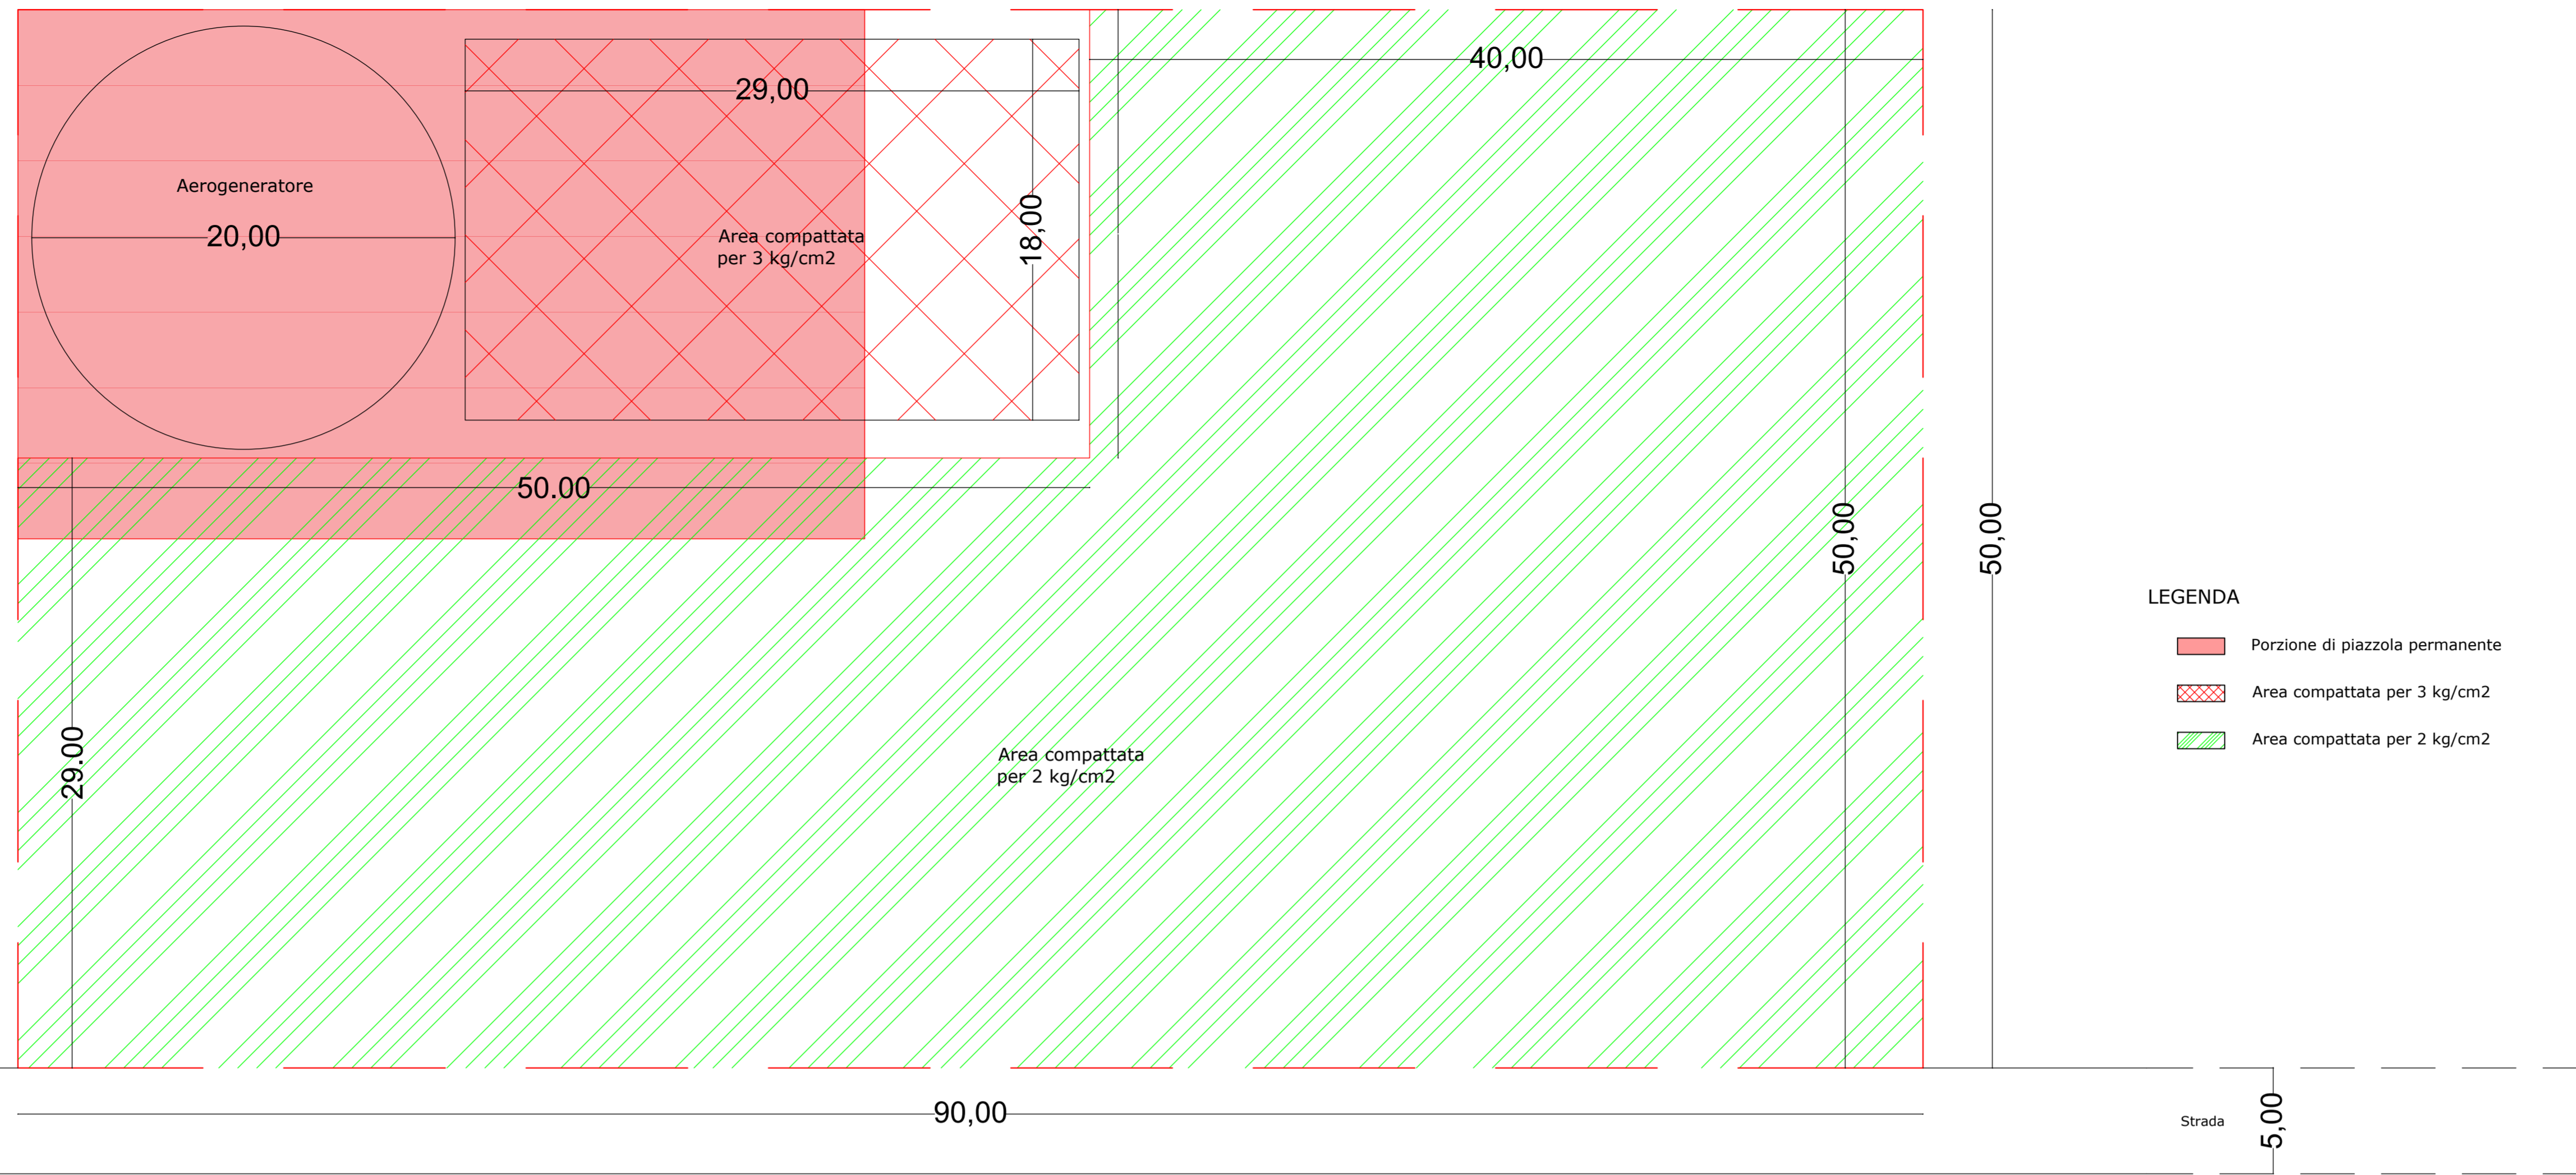


- LEGENDA
- Porzione di piazzola permanente
 - Area compattata per 3 kg/cm²
 - Area compattata per 2 kg/cm²

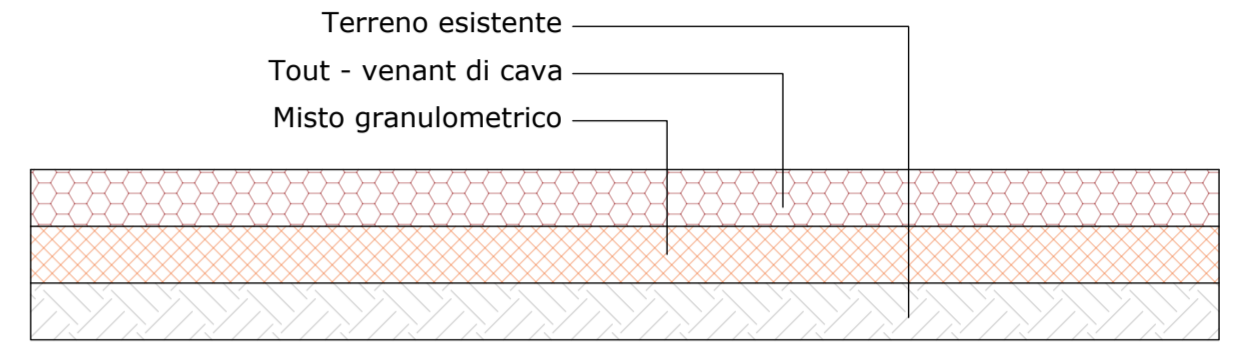

Sezione tipo finitura piazzola di montaggio

Planimetria piazzola con indicazione spazi necessari

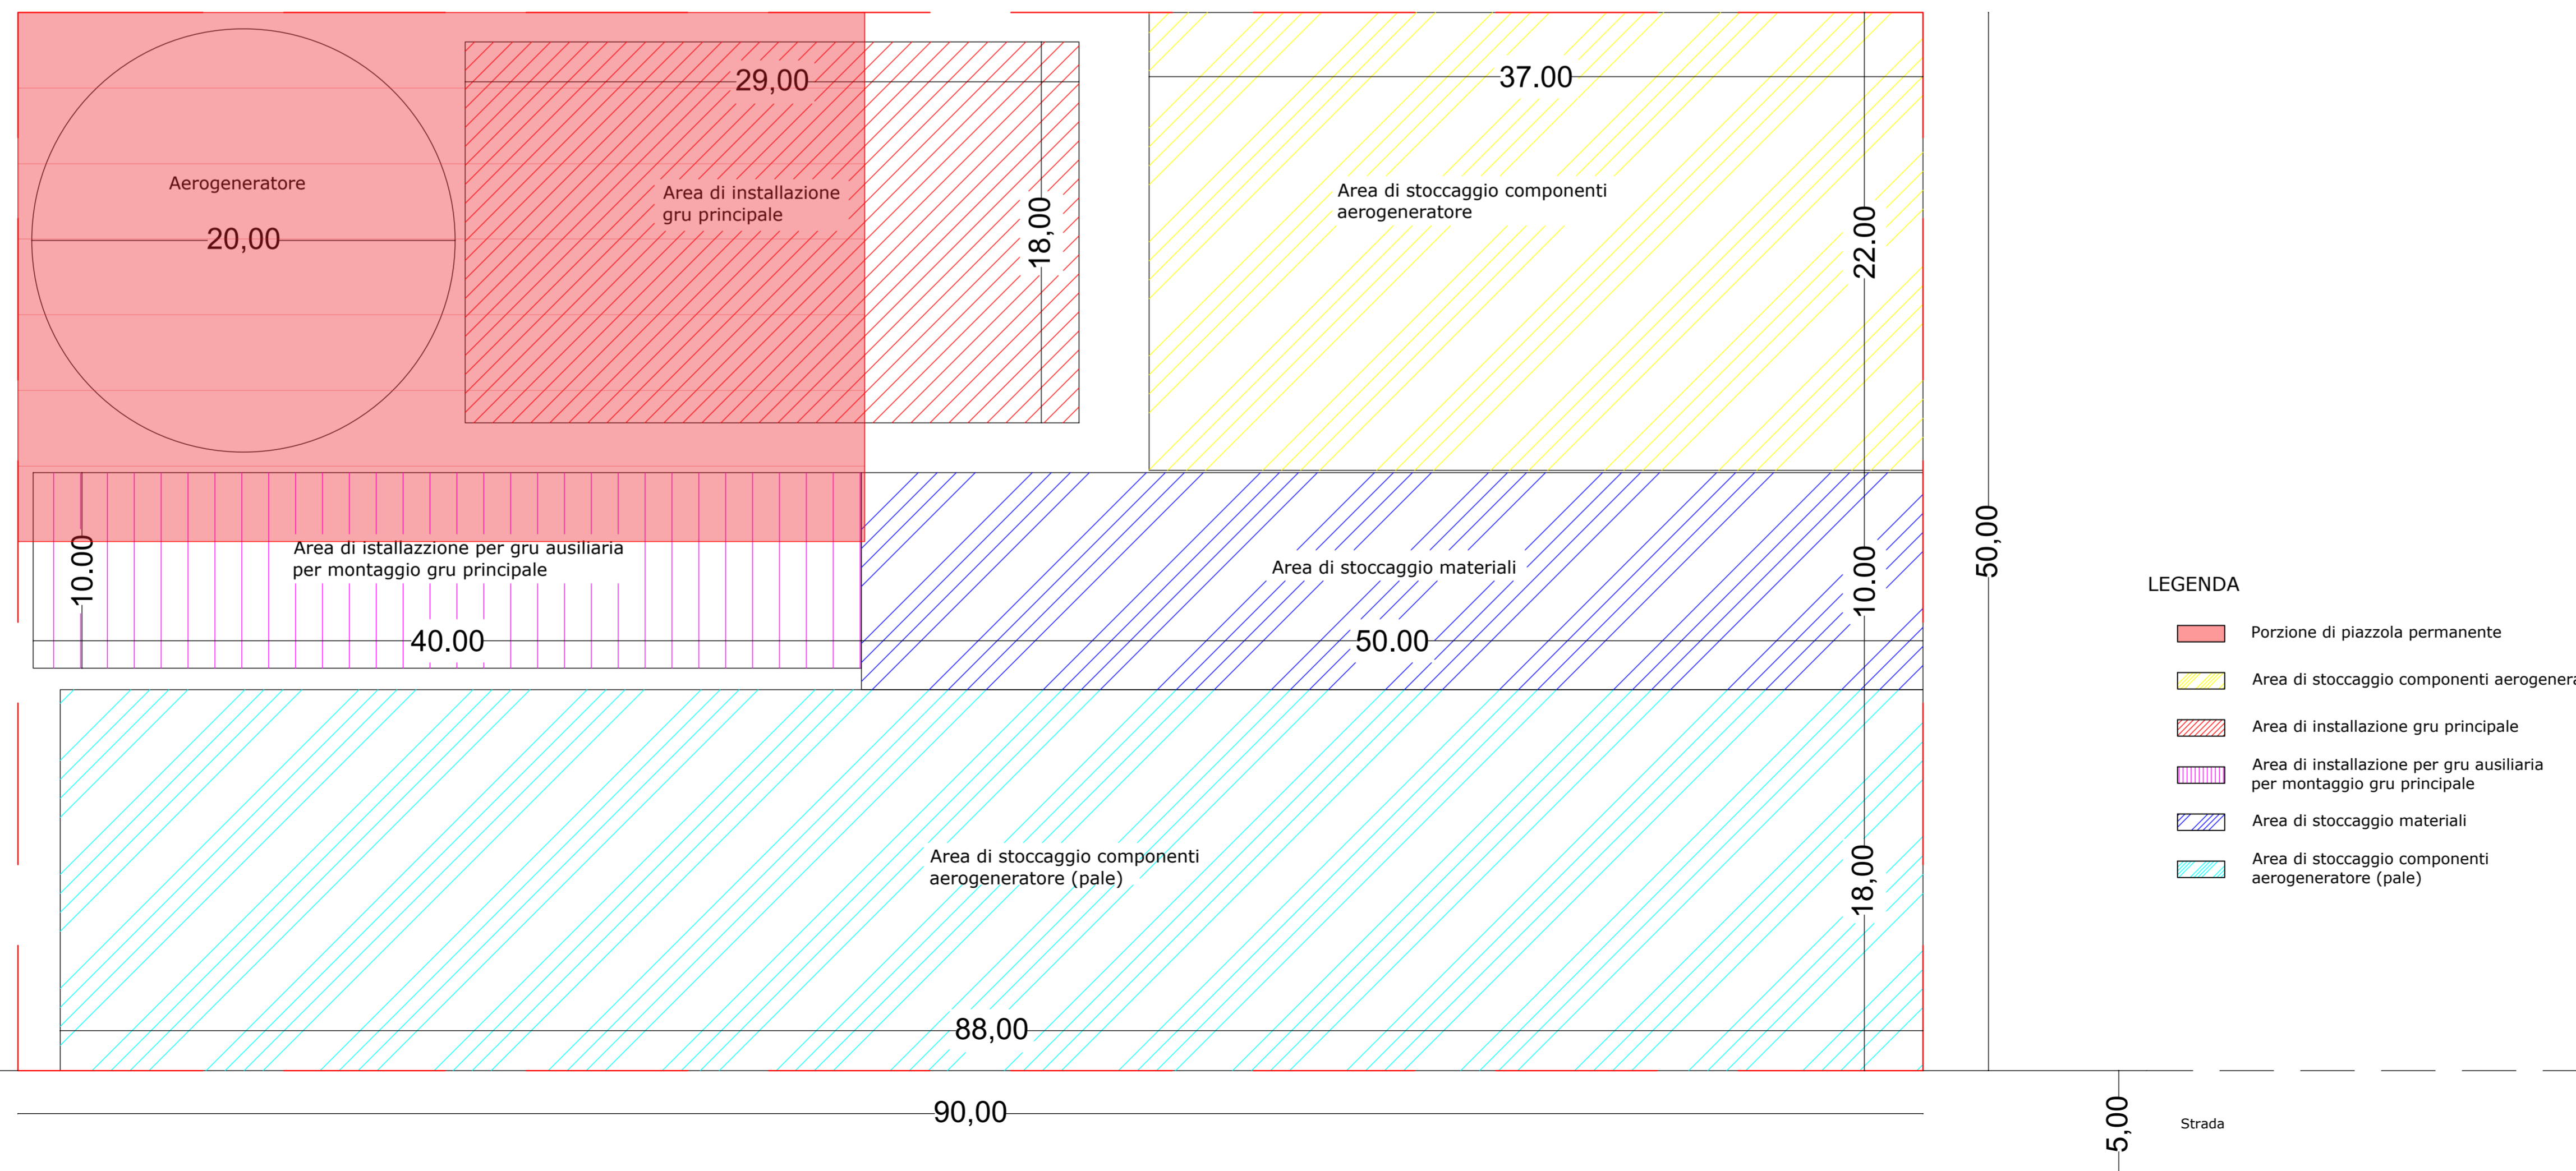

- LEGENDA
- Porzione di piazzola permanente
 - Area di stoccaggio componenti aerogeneratore
 - Area di installazione gru principale
 - Area di installazione per gru ausiliaria per montaggio gru principale
 - Area di stoccaggio materiali
 - Area di stoccaggio componenti aerogeneratore (pale)

REGIONE SICILIANA
Comune di Mazara del Vallo
Provincia di Trapani

PROPONENTE:
VRG Wind 060 S.r.l.
VRGwind 060



PROGETTO:
Integrale Ricostruzione del Parco Eolico "VRG Wind 060"
ubicato nel Comune di Mazara del Vallo (TP)

Elaborato: H.5
Formato: (594x1050 mm)
Numero foglio 1 di 1
scala 1:200

Progetto definitivo
Elaborato:
Piazzola di montaggio tipo

I progettisti

Firma _____ Firma _____ Firma _____ Firma _____

REV	DATA	PREPARATO	CONTROLLATO	APPROVATO	
1	24/03/2023	Studio Rizzo	Fichtner	VRG Wind 060 S.r.l.	Job: F614