




Planimetria Generale

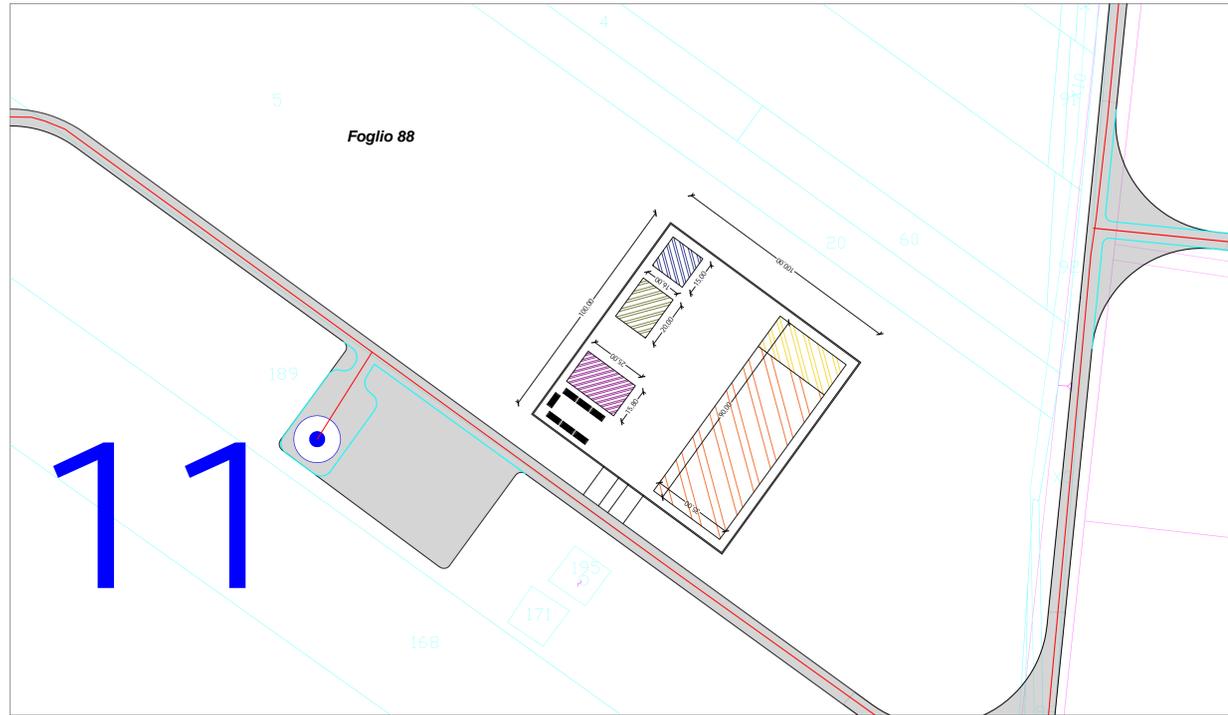

Planimetria Generale

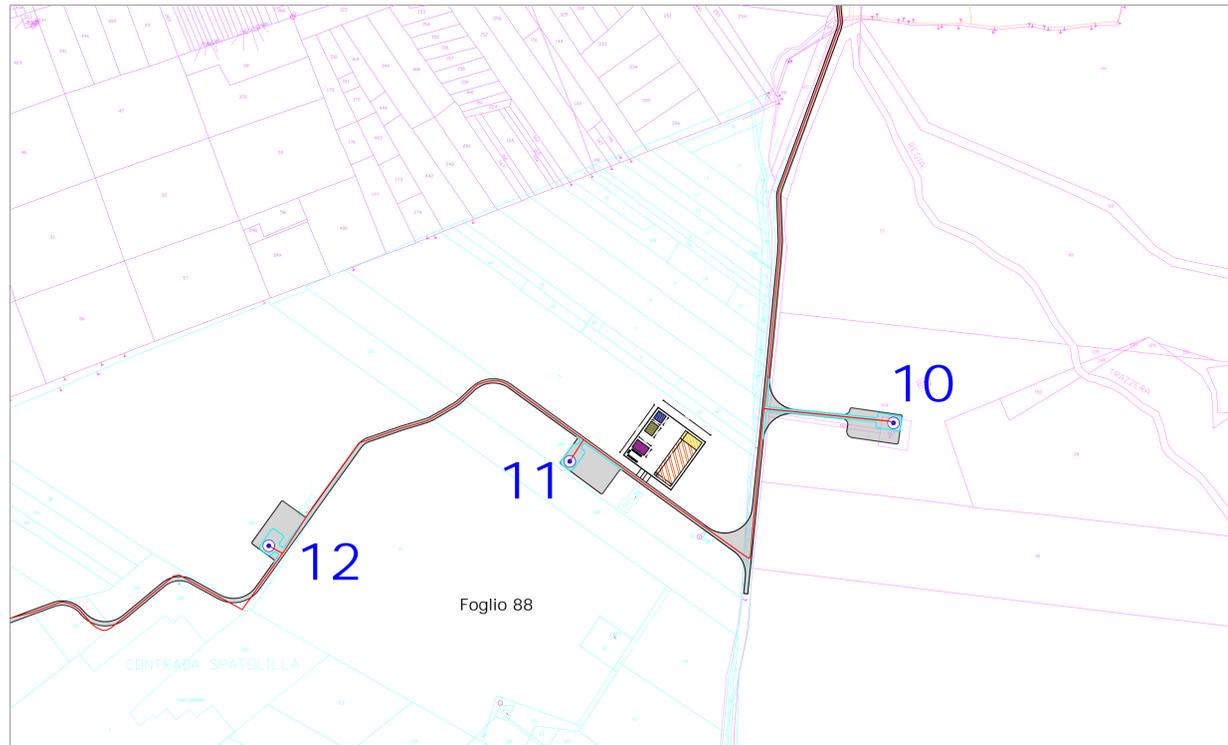

Planimetria di dettaglio

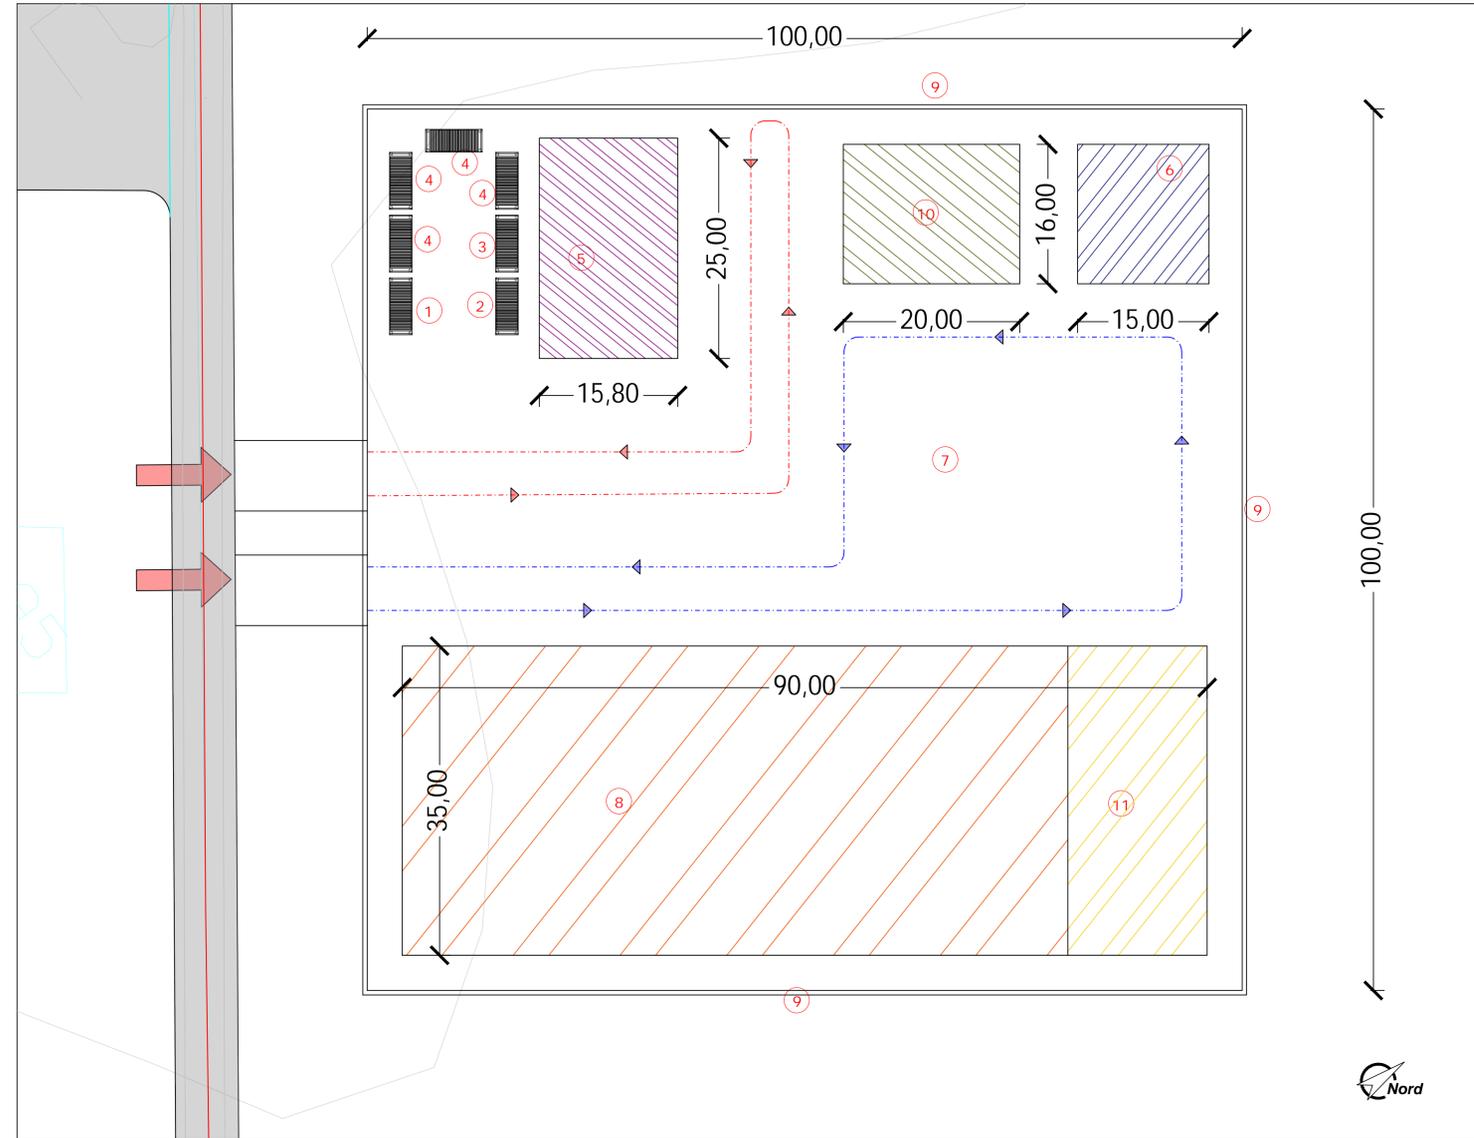

LEGENDA

- ① Sala Direzione Lavori
 - ② Committenza
 - ③ Refettorio
 - ④ Gruppo bagni
 - ⑤ Area parcheggio auto
 - ⑥ Serbatoio approvvigionamento gasolio
 - ⑦ Area di manovra
 - ⑧ Area stoccaggio componenti/materiali
 - ⑨ Recinzione di cantiere
 - ⑩ Area deposito temporaneo di materie e sottoprodotti (terre e rocce da scavo)
 - ⑪ Area stoccaggio temporaneo rifiuti
- ▶ Percorso mezzi di cantiere
▶ Percorso autovetture

REGIONE SICILIANA
Comune di Mazara del Vallo
Provincia di Trapani

PROPONENTE:
VRG Wind 060 S.r.l.
VRGwind060

FICHTNER
ITALIA

TENPROJECT INGEGNERIA
PROGETTI

PROGETTO:
Integrale Ricostruzione del Parco Eolico "VRG Wind 060"
ubicato nel Comune di Mazara del Vallo (TP)

Elaborato: H.8
Formato: (560x1170 mm)
Numero foglio 1 di 1
scala varie

Progetto definitivo
Elaborato:
Planimetria area di cantiere

I progettisti

Firma _____

Firma _____

Firma _____

Firma _____

| REV | DATA | PREPARATO | CONTROLLATO | APPROVATO | |
|-----|------------|--------------|-------------|---------------------|-----------|
| 1 | 24/03/2023 | Studio Rizzo | Fichtner | VRG Wind 060 S.r.l. | Job: F614 |