


Planimetria Generale

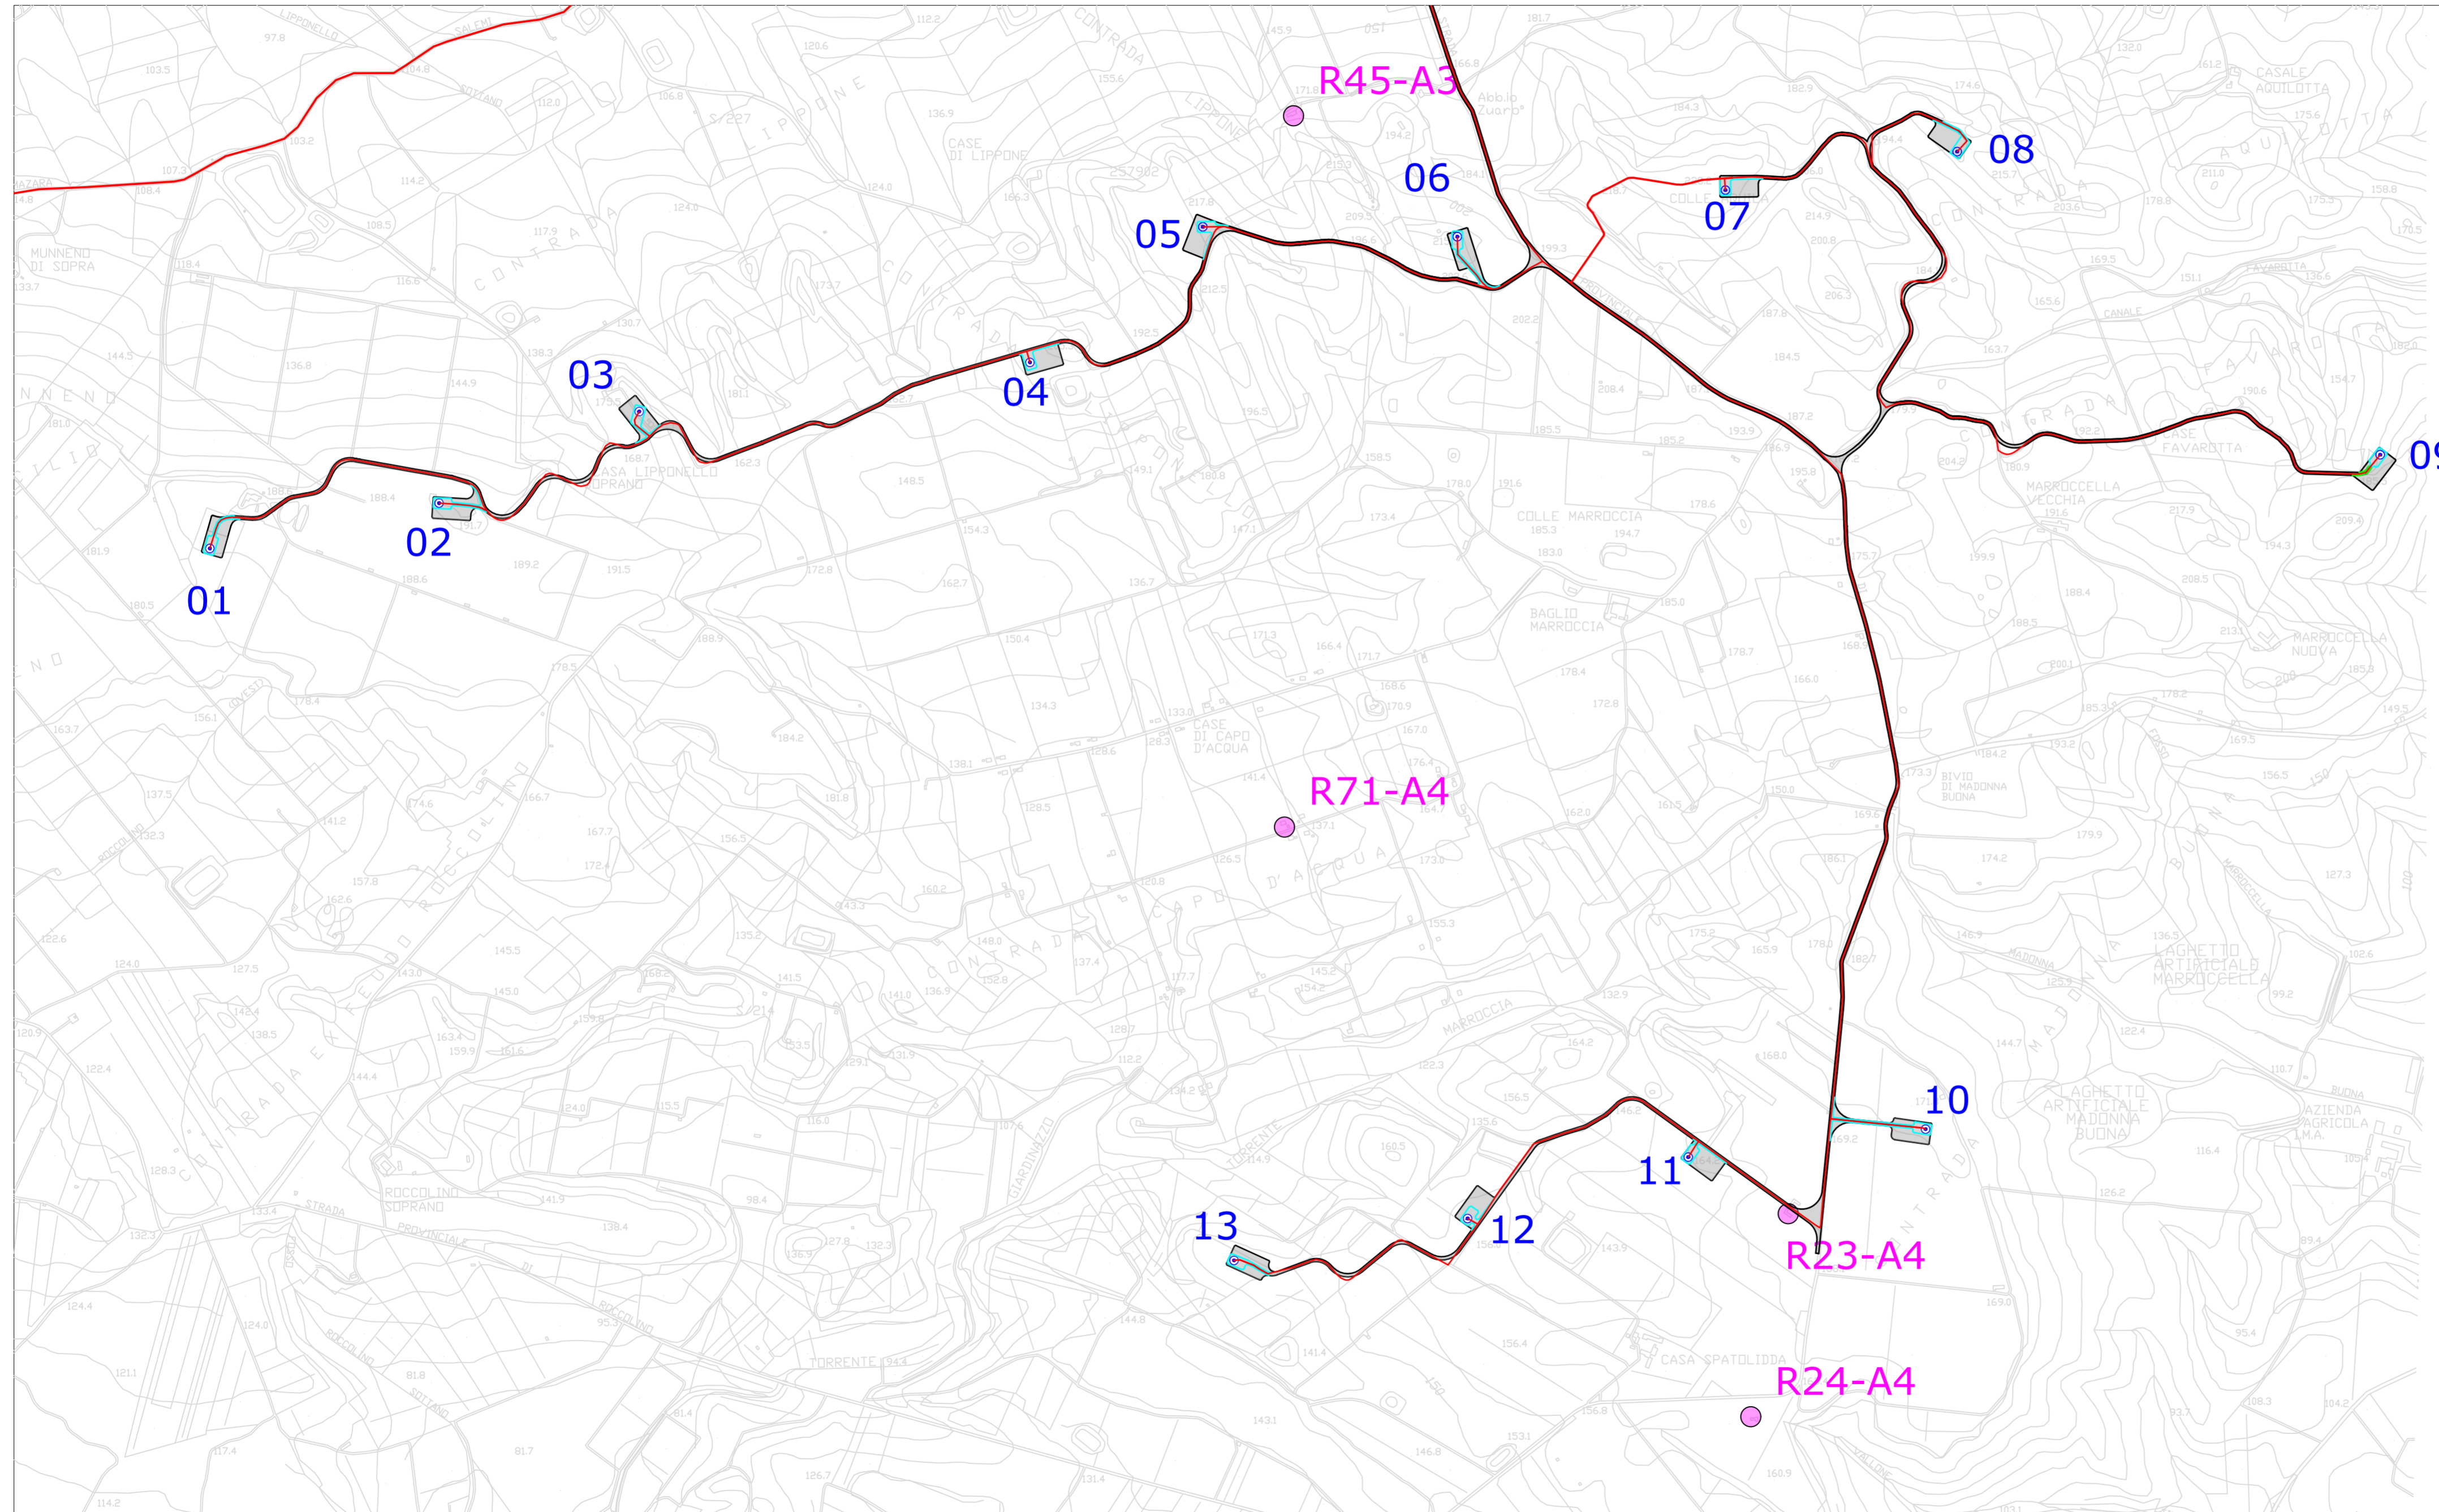

LEGENDA

- Percorso cavidotto di progetto
- Ubicazione aerogeneratore di progetto
- Strade
- Piazzole di montaggio
- Piazzole definitive
- Ubicazione fabbricati considerati ricettori

REGIONE SICILIANA
Comune di Mazara del Vallo
Provincia di Trapani

PROPONENTE:
VRG Wind 060 S.r.l.
VRg wind 060



PROGETTO:
Integrale Ricostruzione del Parco Eolico "VRG Wind 060"
ubicato nel Comune di Mazara del Vallo (TP)

Elaborato: P.1.2
Formato: (400x800 mm)
Numero foglio 1 di 1
scala 1:10.000

Progetto definitivo
Elaborato:
Planimetria su C.T.R. contenente l'individuazione dei fabbricati
considerati ricettori

I progettisti

_____ Firma _____ Firma _____ Firma _____ Firma _____

REV	DATA	PREPARATO	CONTROLLATO	APPROVATO	
1	28/12/2022	Studio Rizzo	Fichtner	VRG Wind 060 S.r.l.	Job: F614