


Planimetria Generale

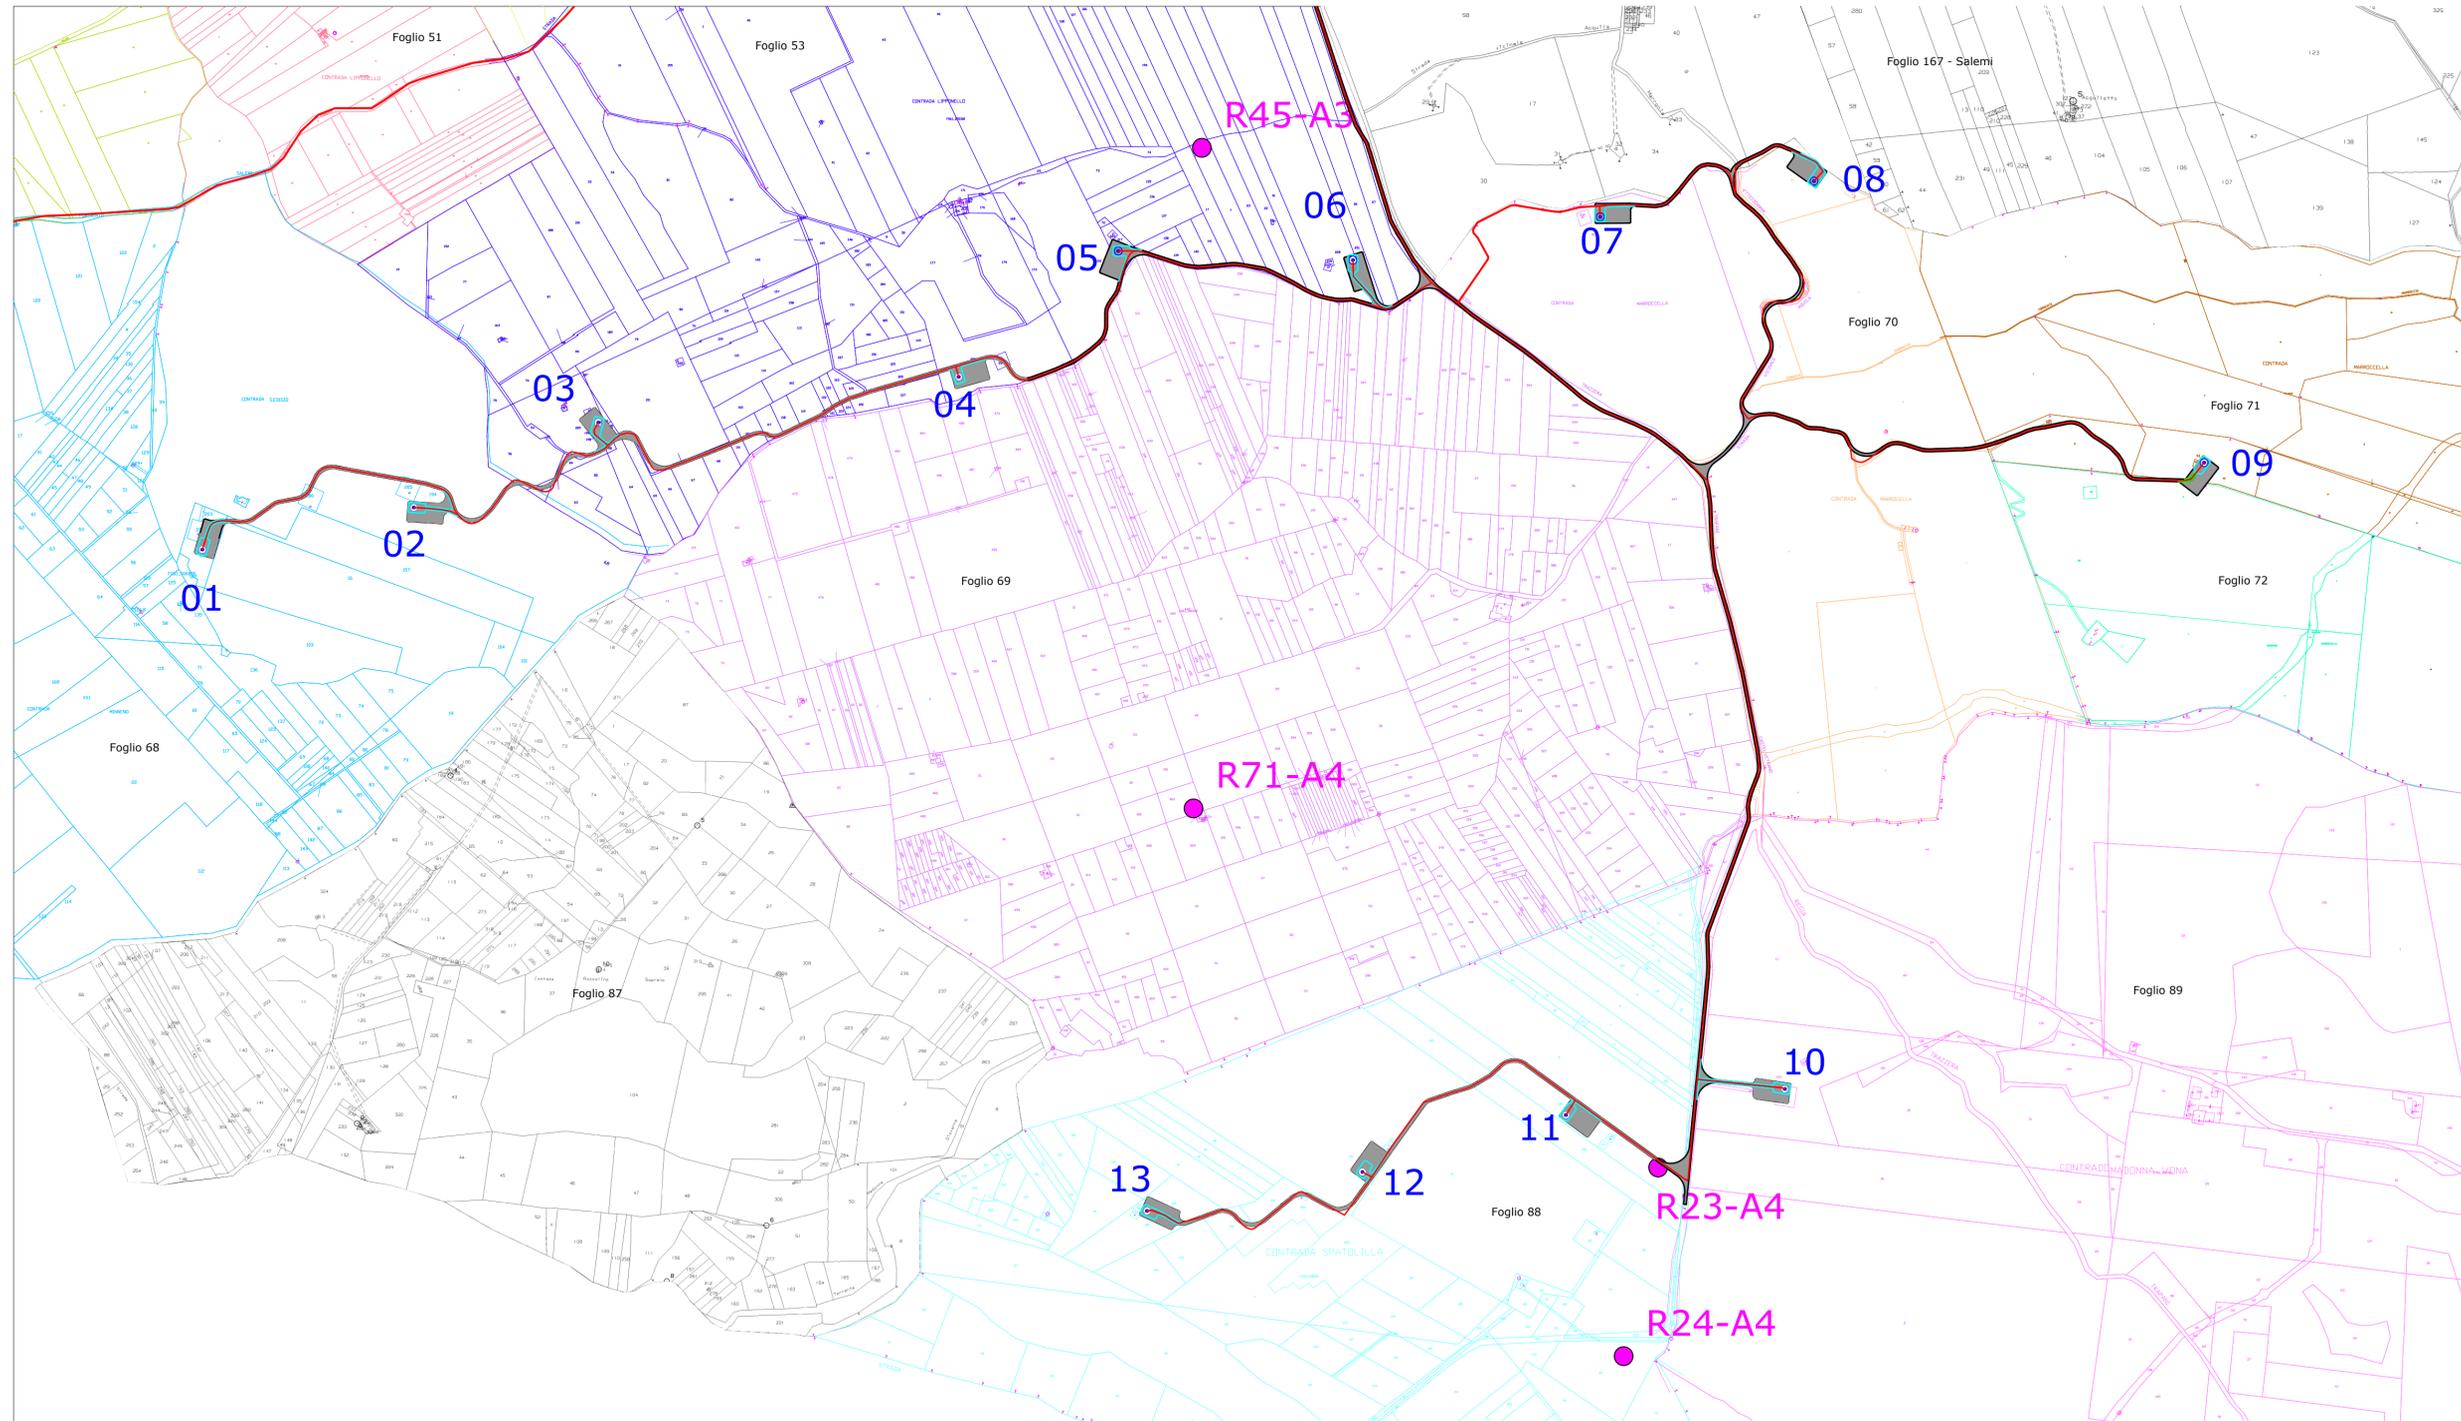

- Foglio 50
- Foglio 51
- Foglio 52
- Foglio 53
- Foglio 68
- Foglio 69
- Foglio 70
- Foglio 71
- Foglio 72
- Foglio 88
- Foglio 89

LEGENDA

- Percorso cavidotto di progetto
- Piazzole di montaggio
- Ubicazione aerogeneratore di progetto
- Piazzole definitive
- Strade
- Ubicazione fabbricati considerati ricettori

REGIONE SICILIANA
Comune di Mazara del Vallo
Provincia di Trapani

PROPONENTE:
VRG Wind 060 S.r.l.
VRGwind060

FICHTNER
ITALIA

TENPROJECT



PROGETTO:
Integrale Ricostruzione del Parco Eolico "VRG Wind 060"
ubicato nel Comune di Mazara del Vallo (TP)

Elaborato: P.2
Formato: (400x900 mm)
Numero foglio 1 di 1
scala 1:10.000

Progetto definitivo
Elaborato:
Planimetria su catastale contenente l'individuazione dei fabbricati considerati ricettori

I progettisti

_____ Firma _____ Firma _____ Firma _____ Firma _____

REV	DATA	PREPARATO	CONTROLLATO	APPROVATO	
1	28/12/2022	Studio Rizzo	Fichtner	VRG Wind 060 S.r.l.	Job: F614