


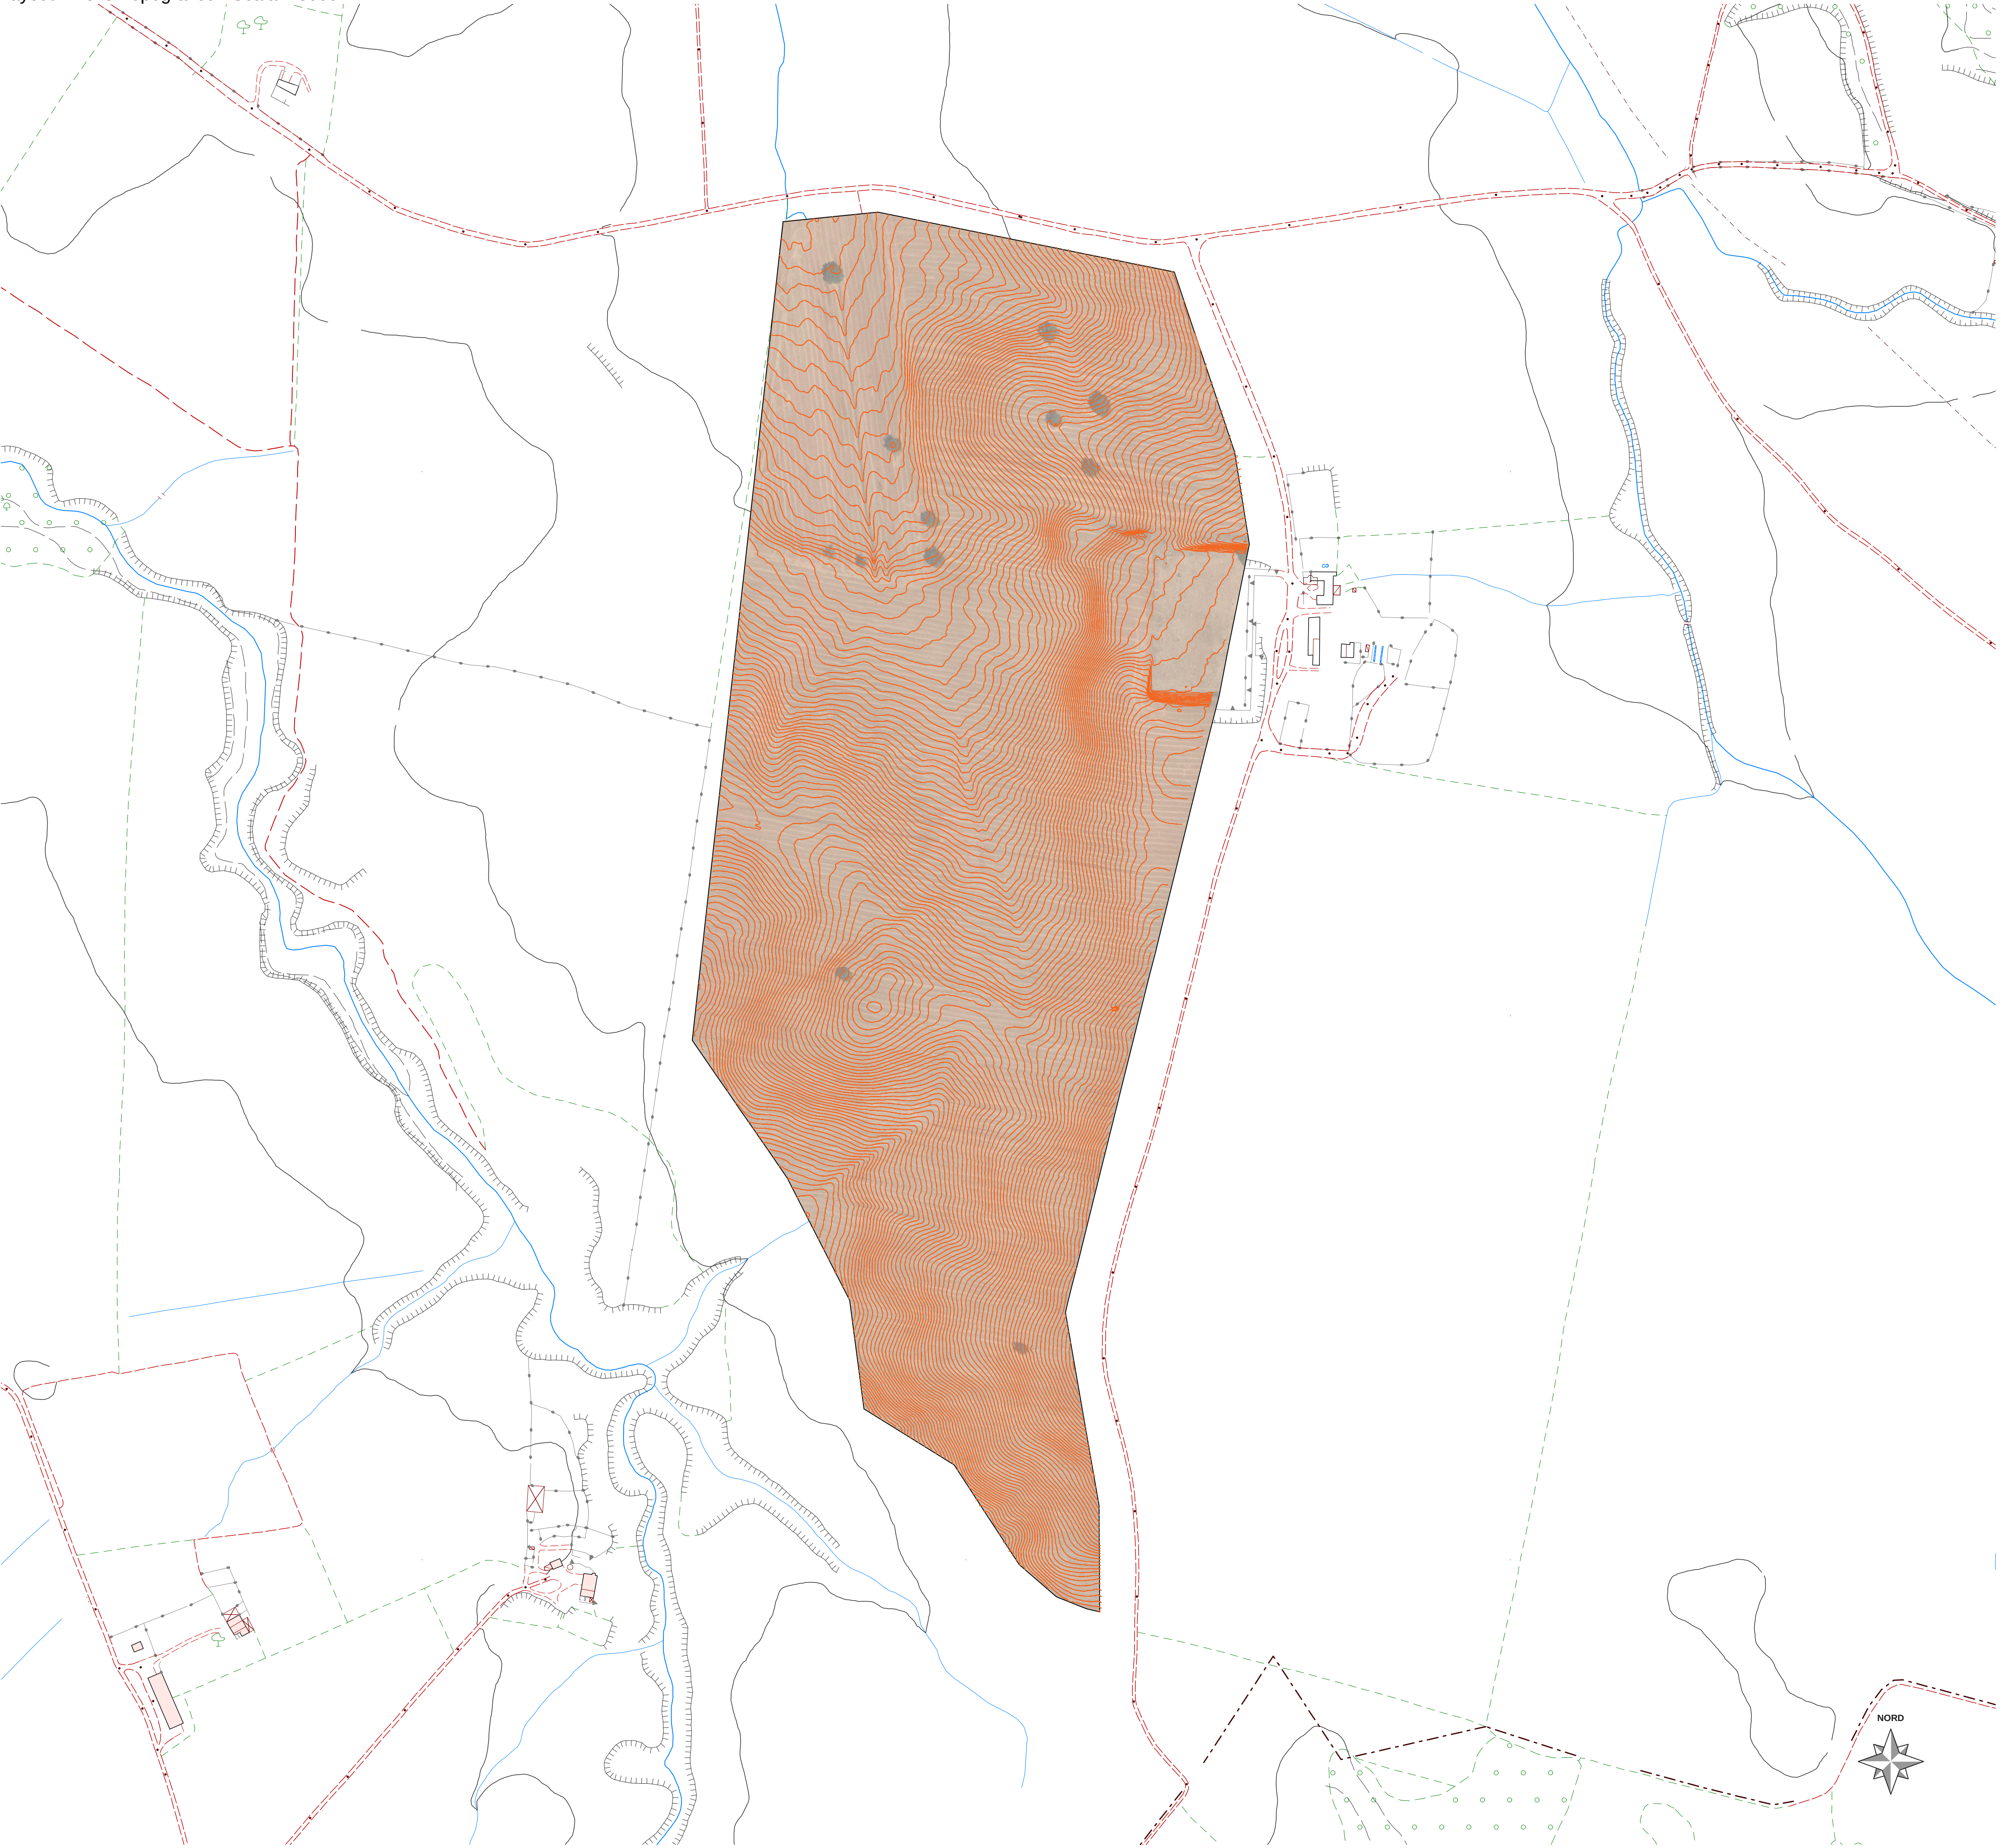

PROGETTO DELLA CENTRALE SOLARE "SOLAR BLOOMS"

da 29,36 MWp a Civita Castellana (VT)

E01

RILIEVO TOPOGRAFICO

scala 1:3000

PROGETTO DEFINITIVO

PACIFICO

Proponente
Pacifico Pirite S.R.L.
Piazza Walther-von-der-Vogelweide,8 - 39100 (BZ)

Progetto dell'inserimento paesaggistico e mitigazione
Progettista: Agr. Fabrizio Cembalo Sambiasi, Arch. Alessandro Visalli
Collaboratori: Arch. Anna Manzo, Urb. Patrizia Ruggiero, Arch. Anna Sirica

Progettazione elettrica e civile
Progettista: Ing. Rolando Roberto, Ing. Giselle Roberto
Collaboratori: Ing. Marco Balzano, Ing. Simone Bonacini

Consulenza geologia
Geol. Gaetano Ciccarelli

Consulenza archeologia
Apoikia S.R.L.
Via Sant'Anna dei Lombardi, 16 - 80134 (NA)

03

2023

rev.	descrizione	formato	elaborazione	controllo	approvazione
00	Prima consegna		Rolando Roberto	Giselle Roberto	Rolando Roberto
01					
02					
03					
04					
05					
06					
07					