



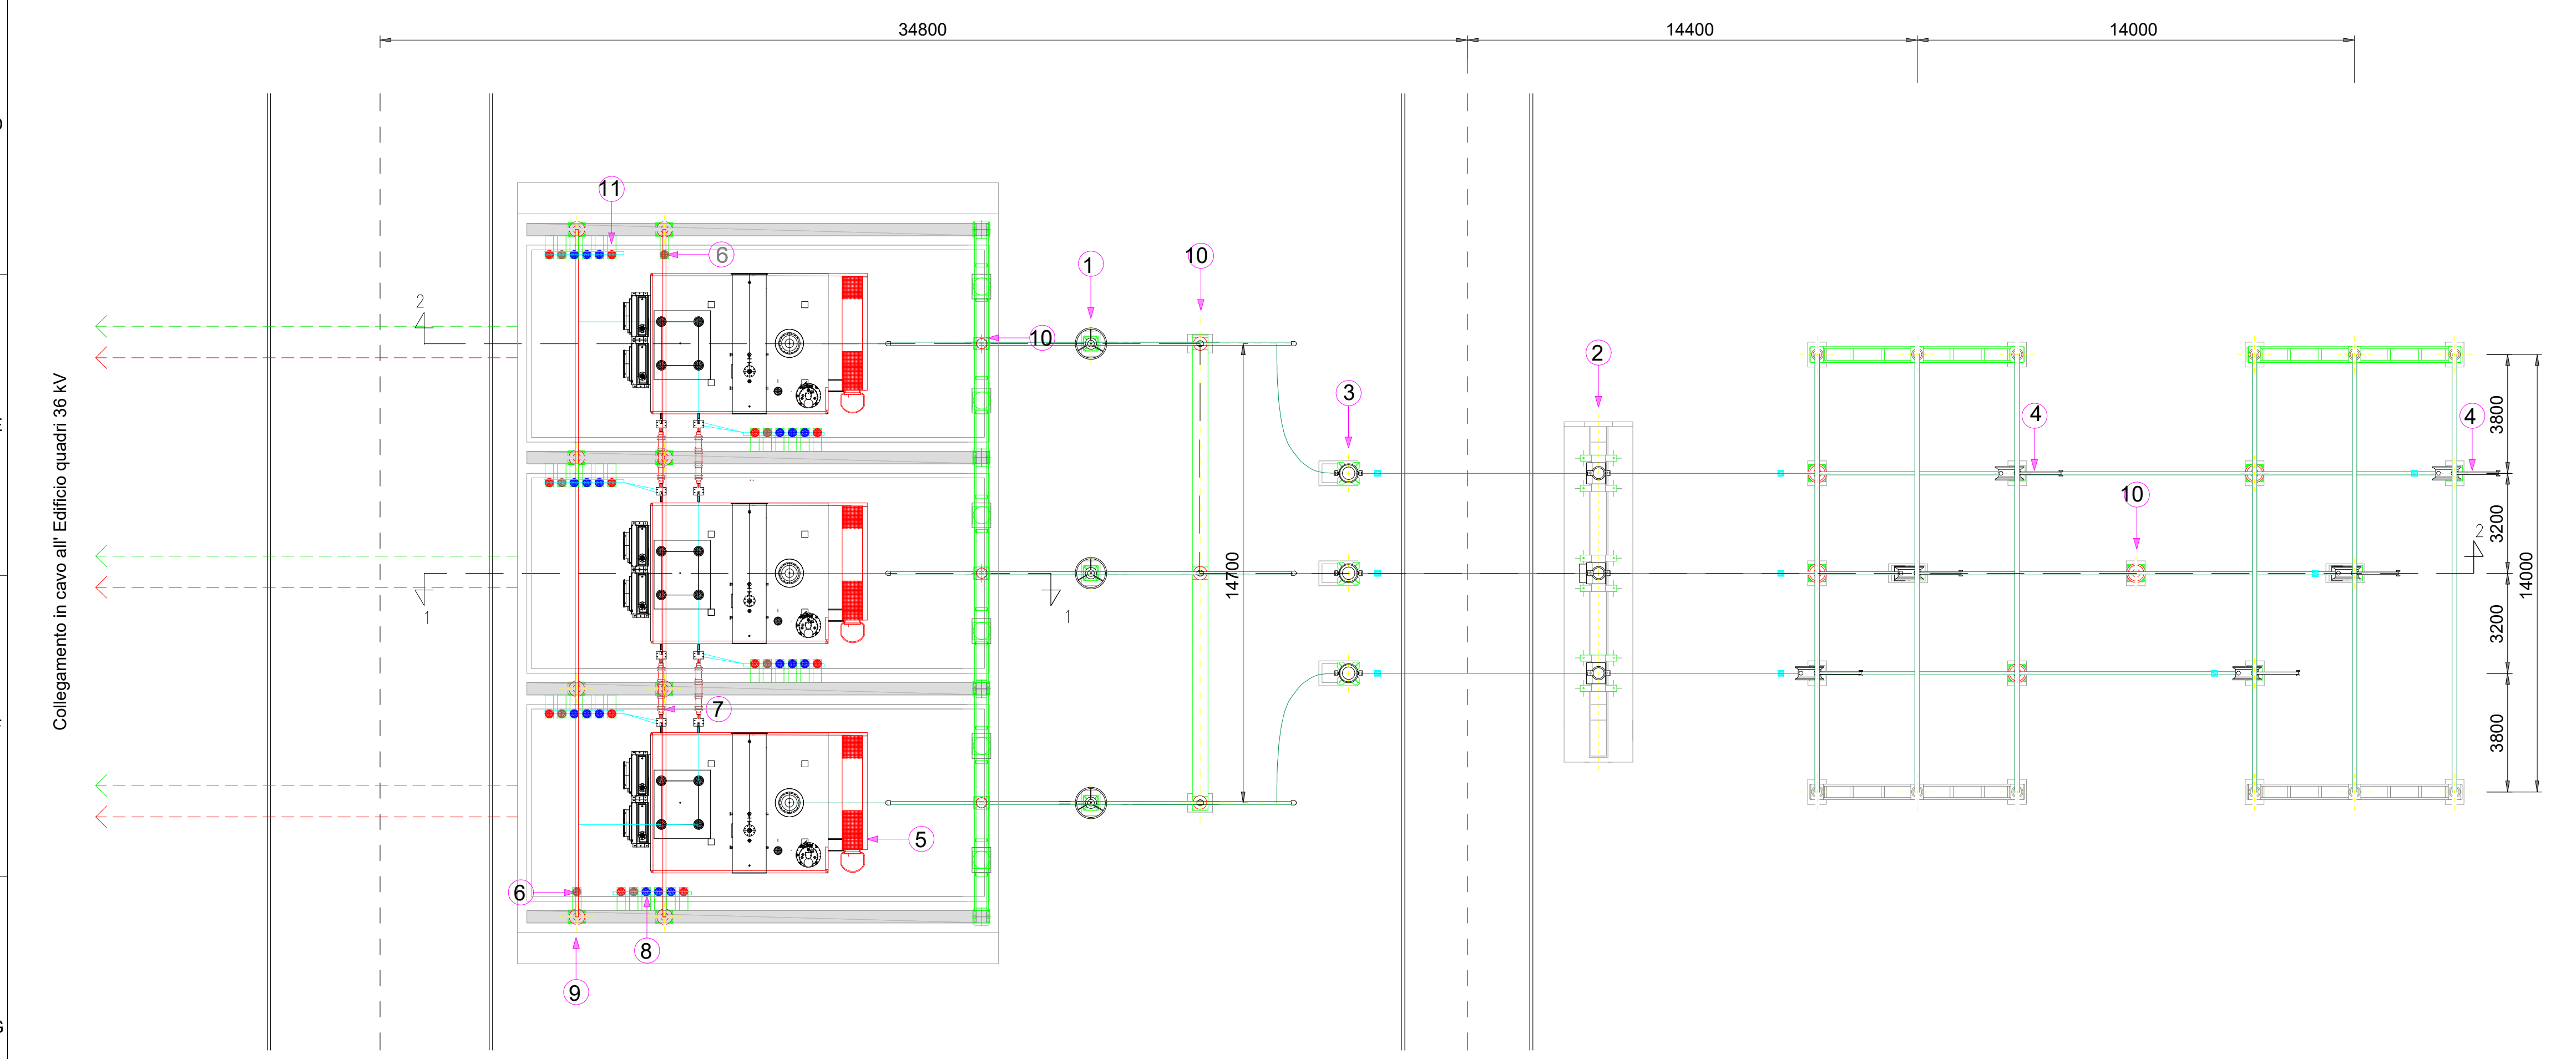

Elenco componenti	
rif.	descrizione
1	Scaricatore 220kV
2	Interruttore 220kV
3	TA 220kV
4	Sezionatore verticale
5	Trasformatore 220/36/36kV
6	Scaricatore 36kV
7	Passamuro 36kV
8	Terminali cavo 36kV
9	Sbarre di richiusura secondari 36kV
10	Isolatore 220kV
11	Isolatore 36kV

PROGETTO DELLA CENTRALE SOLARE "SOLAR BLOOMS"
da 27,2 MWp a Civita Castellana (VT)

E-16 LAYOUT E SEZIONE STALLO SE DI RTN AT
PROGETTO DEFINITIVO

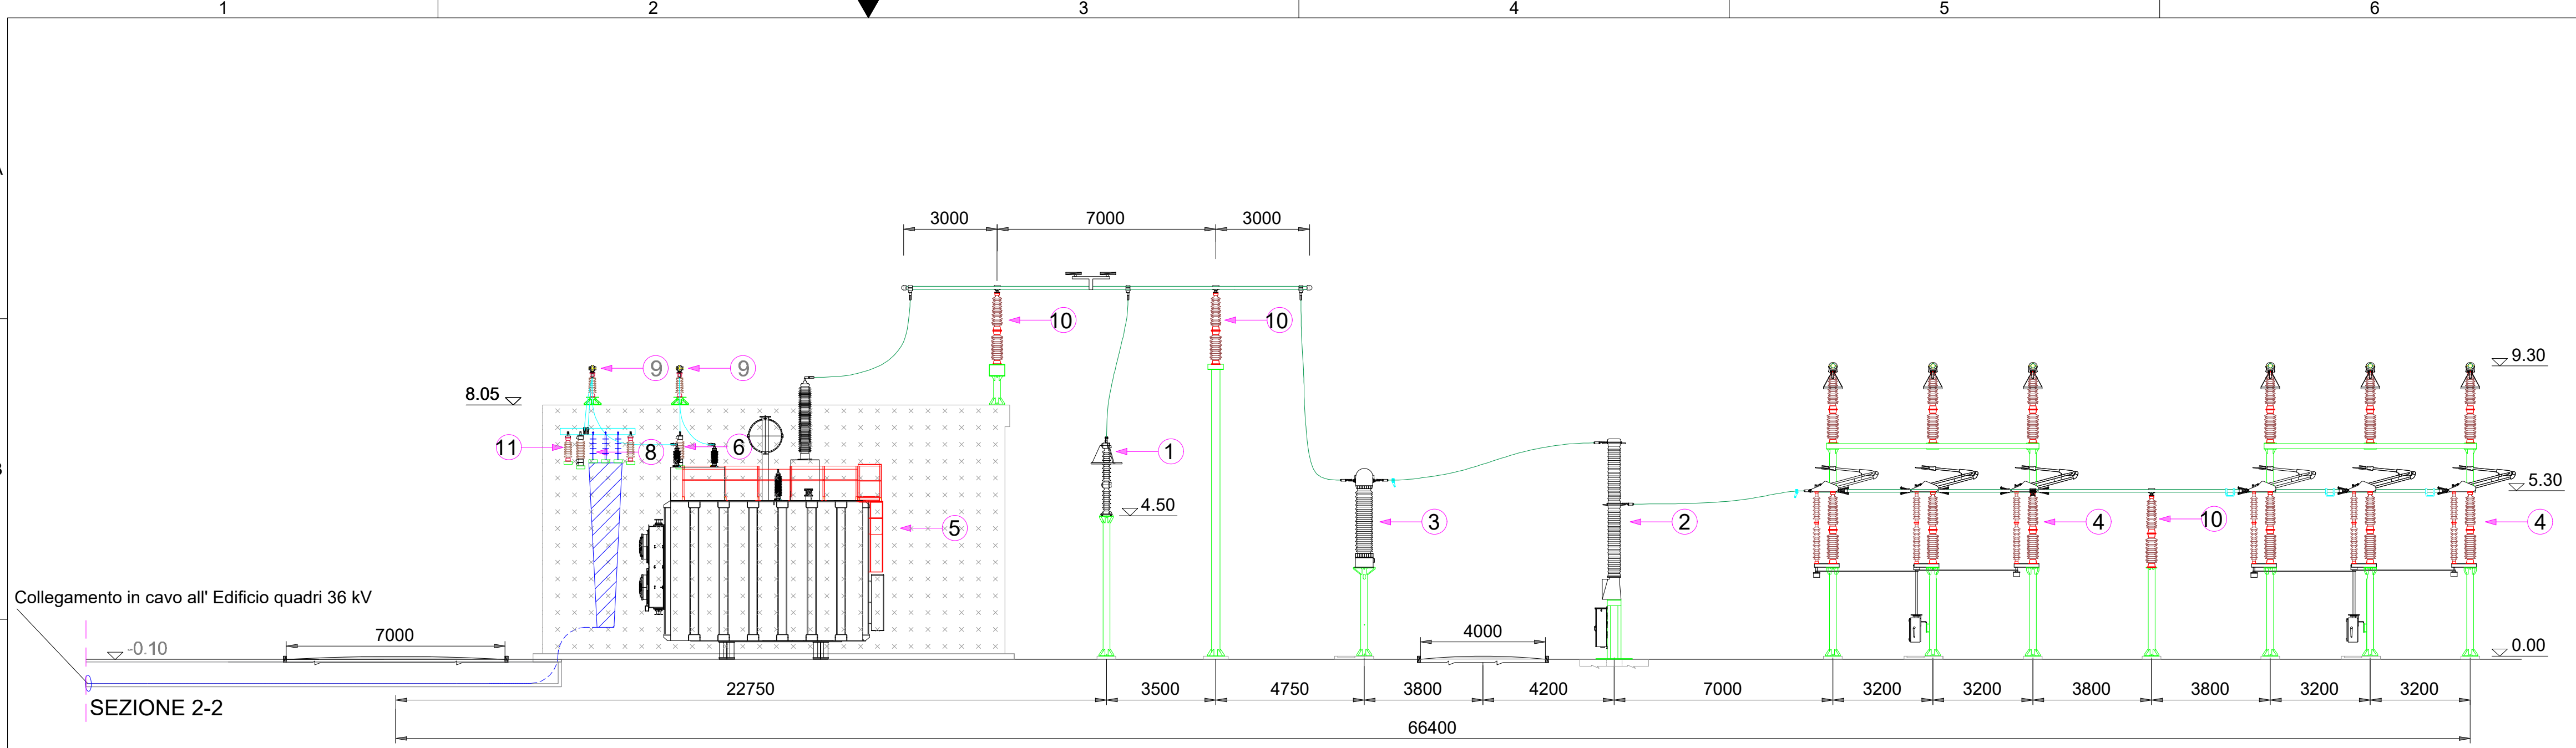

Proponente
PACIFICO
Pacifico Pirite S.R.L.
Piazza Walther-von-der-Vogelweide,8 - 39100 (BZ)

progetto verde
Progetto dell'inserimento paesaggistico e mitigazione
Progettista: Agr. Fabrizio Cembalo Sambiasi, Arch. Alessandro Visalli
Collaboratori: Arch. Anna Manzo, Urb. Patrizia Ruggiero, Arch. Anna Sirica
studio di architettura del paesaggio

Progettazione elettrica e civile
Progettista: Ing. Rolando Roberto, Ing. Giselle Roberto
Collaboratori: Ing. Marco Balzano, Ing. Simone Bonacini

AEDES GROUP
ENGINEERING

MARE RINNOVABILI

Consulenza geologia
Geol. Gaetano Ciccarelli

Consulenza archeologia
Apoikia S.R.L.
Via Sant'Anna dei Lombardi, 16 - 80134 (NA)



rev.	descrizione	formato	elaborazione	controllo	approvazione
00	Prima consegna	A1	Marco Balzano	Marco Balzano	Rolando Roberto
01					
02					
03					
04					
05					
06					
07					