


# RIFERIMENTO PROFILO E SEZIONE VIABILITÀ

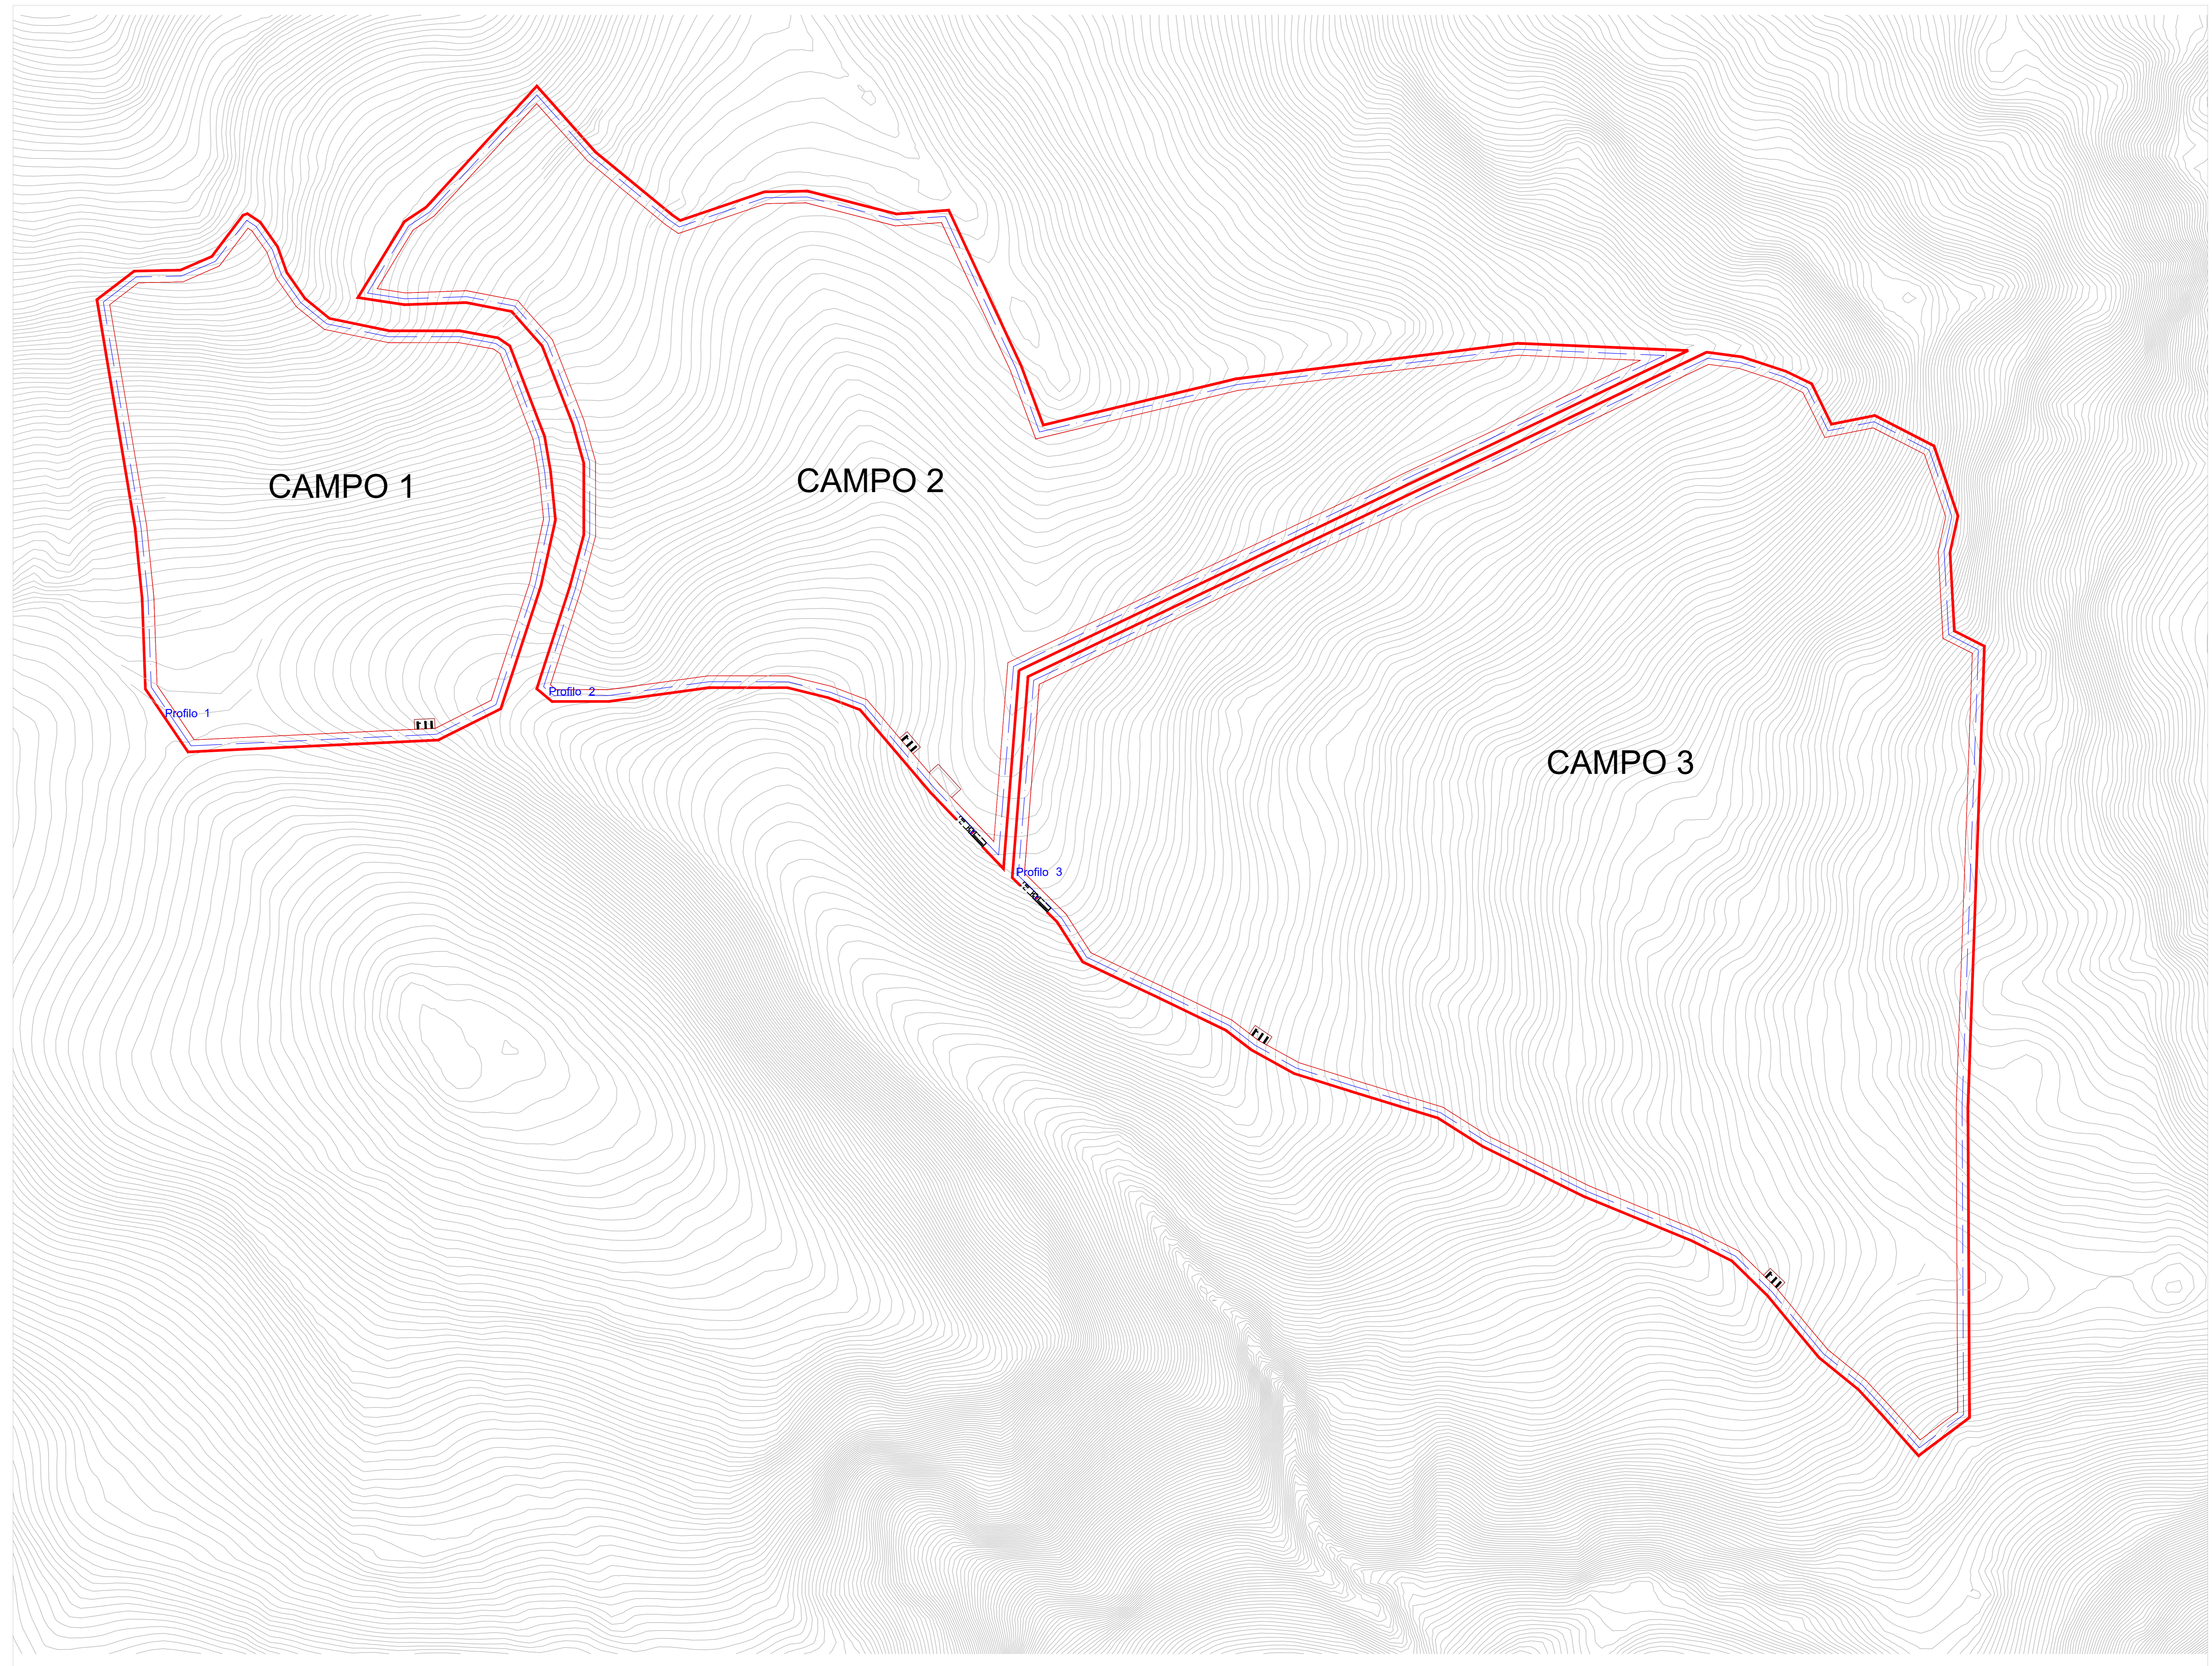

**REGIONE BASILICATA**  
 Comune di Guardia Perticara (PZ)  
 "Masseria Massari"

**PROGETTO DEFINITIVO**  
 per la costruzione e l'esercizio di un impianto Agrovoltico della potenza di picco pari a 14,21975MW<sub>0</sub> e potenza in immissione pari a 13,866MW AC, da ubicare nel Comune di Guardia Perticara (PZ) in località Masseria Massari al foglio 2 particelle 21-20-78-87-89-111 e relative opere di connessione nel medesimo Comune.

**PROPONENTE**  
 Guardia Perticara Energia Group 1 S.r.l.  
 sede legale: Via Tirreno n. 63 - 85100 Potenza N. REA PZ - 208612 - P.IVA 02109420766

codice identificativo del procedimento amministrativo: [ID\_VIP: 8980]

**ELABORATO**  
 A.12.a.14a1      Profili con riferimento profili stradali      scala -

**PROGETTAZIONE:**  
**TECNICO:**  
 GreenLAB S.r.l.      Dott. Ing. DINA STATUTO  
 sede legale: Via Tirreno n. 63 - 85100 Potenza      Agenzia PZ - 85011  
 n. REA PZ - 208612 - P.IVA 02041890766      Ordine degli Ingegneri di Potenza n°2764 (1) DELLA PROV. DI POTENZA  
 PEC: greenlab@greenlab.it      PEC: dina.statuto@ingpecu.it  
 Ordine degli Ingegneri della Provincia di Potenza n° 2764 (1) A

**SPAZIO RISERVATO AGLI ENTI**

Numero	Data	Stato	Eseguito	Verificato	Approvato
Rev 0	Marzo 2022	Stato per l'invio del provvedimento di deposito del provvedimento di VIA nell'ambito del Provvedimento Unico in materia Antidroppo ai sensi dell'art. 12 bis del D.Lgs. 112/2009 e s.m.i.	MD	AT	GR
Rev 1	Aprile 2023	Autorizzazione Unica (A.U.) in base dell'art. 12 bis del D.Lgs. 112/2009 con valutazione di impatto ambientale (I.A.) ai sensi dell'art. 22 del D.Lgs. 112/2009	MD	AT	GR

TUTTI I DIRITTI SONO RISERVATI. LA RIPRODUZIONE ANCHE PARZIALE È VIETATA.