


Planimetria con riferimento profili

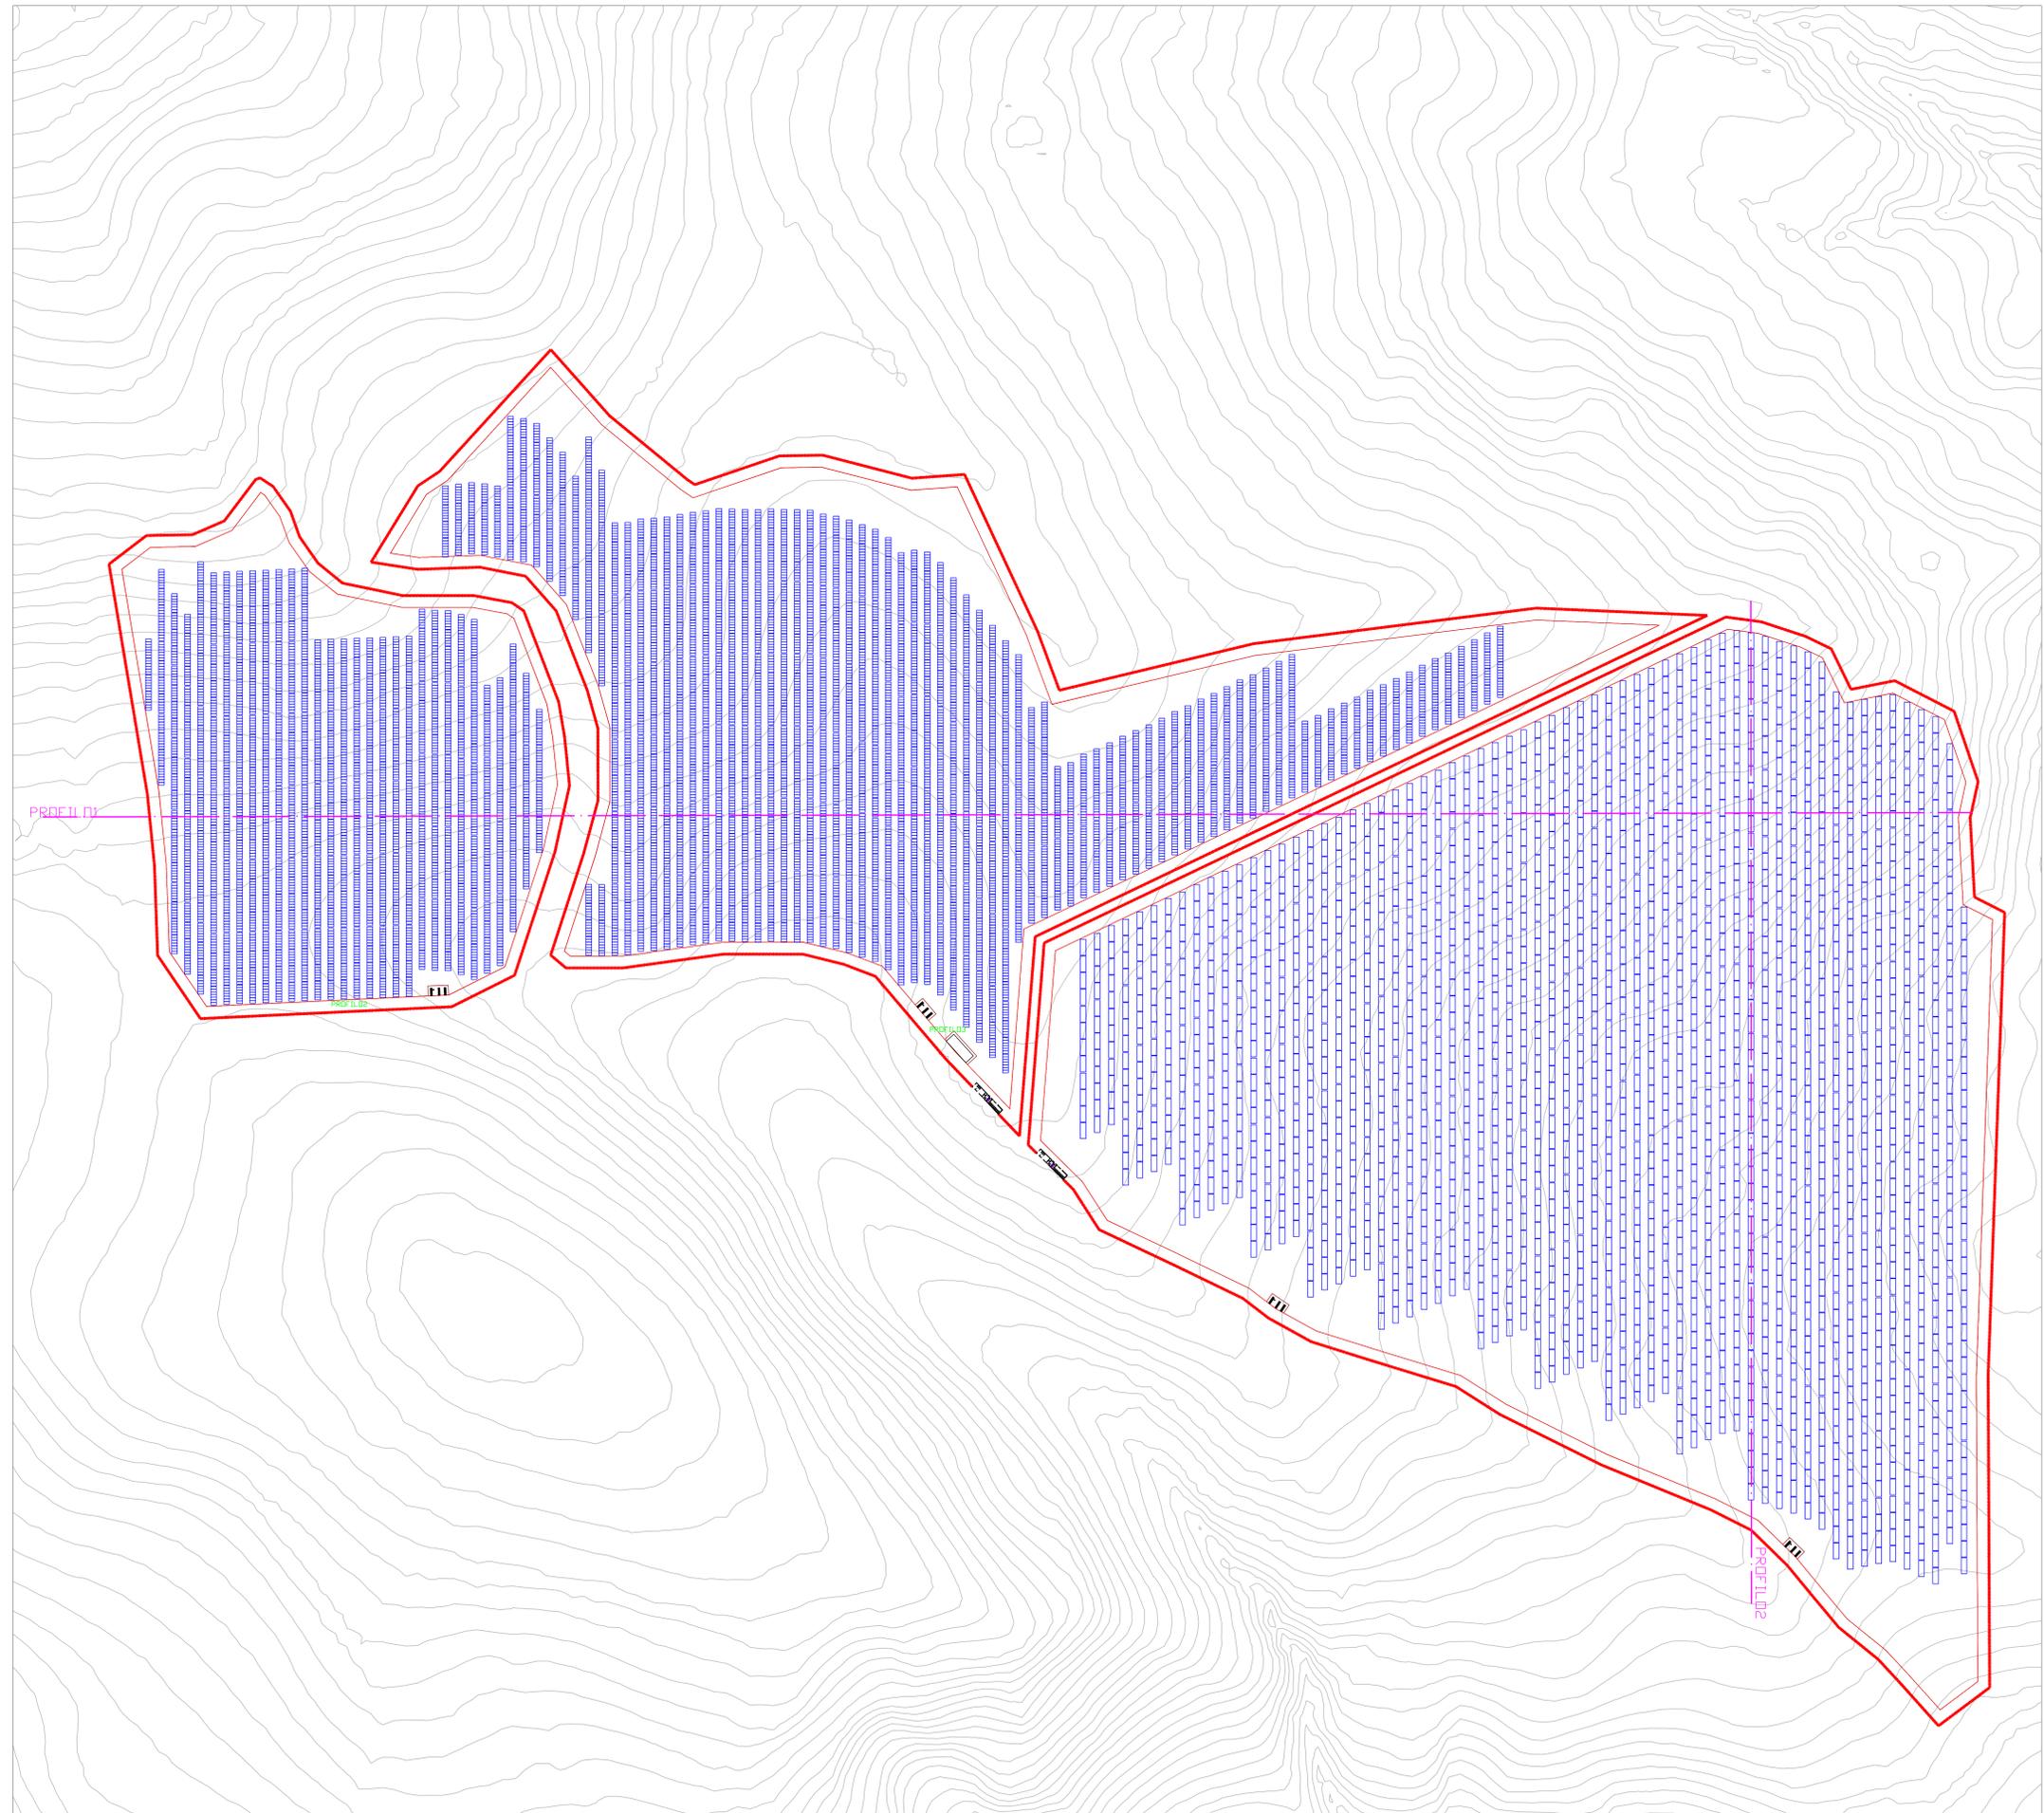

REGIONE BASILICATA
 Comune di Guardia Perticara (PZ)
 "Masseria Massari"

PROGETTO DEFINITIVO
 per la costruzione e l'esercizio di un impianto fotovoltaico della potenza di picco pari a 14.21975MWp e potenza in immissione pari a 13.866MW AC, da ubicare nel Comune di Guardia Perticara (PZ) in località Masseria Massari al foglio 2 particelle 21-20-78-87-89-111 e relative opere di connessione nel medesimo Comune.

PROPONENTE
 Guardia Perticara Energia Group 1 S.r.l.
 sede legale: Via Tirreno n. 63 - 85100 Potenza N. REA
 PZ - 208612 - P.IVA 02109420766

codice identificativo del procedimento amministrativo: (ID_VIP: 8980)

ELABORATO
 A.12.a.14 Profili con riferimento profili opere da realizzare scala -

PROGETTAZIONE:
 GreenLAB S.r.l.
 sede legale: Via Tirreno n. 63 - 85100 Potenza
 N. REA PZ - 203818 - P.IVA 0206190706
 PEC: greenlab@greenlab.it
 Ing. Dina Statuto
 Ordine degli Ingegneri della Provincia di Potenza - 2764

TECNICO:
 Dott. Ing. DINA STATUTO
 Aderenza PZ - 85011
 Ordine degli Ingegneri di Potenza n° 2764
 PEC: dina.statuto@ingpec.it

Approvazioni:

Numero	Data	Motivo	Eseguito	Verificato	Approvato
Rev 0	Marzo 2022	Stato per l'avvio del procedimento di recepimento del provvedimento di VIA nell'ambito del Procedimento Unico di Impresa Edilizia e servizi edilizi (D.Lgs. 115/2008 art. 28)	MD	AT	GR
Rev 1	Aprile 2023	Adozione versione (V.1) in sede dell'art.13 (L. 38/2003) con valutazione di impatto ambientale (V.I.A.) ai sensi dell'art.23 del D.Lgs. 152/2006	MD	AT	GR

SPAZIO RISERVATO AGLI ENTI

TUTTI I DIRITTI SONO RISERVATI. LA RIPRODUZIONE ANCHE PARZIALE E' VIETATA.