


RIFERIMENTO SEZIONE VIABILITÀ

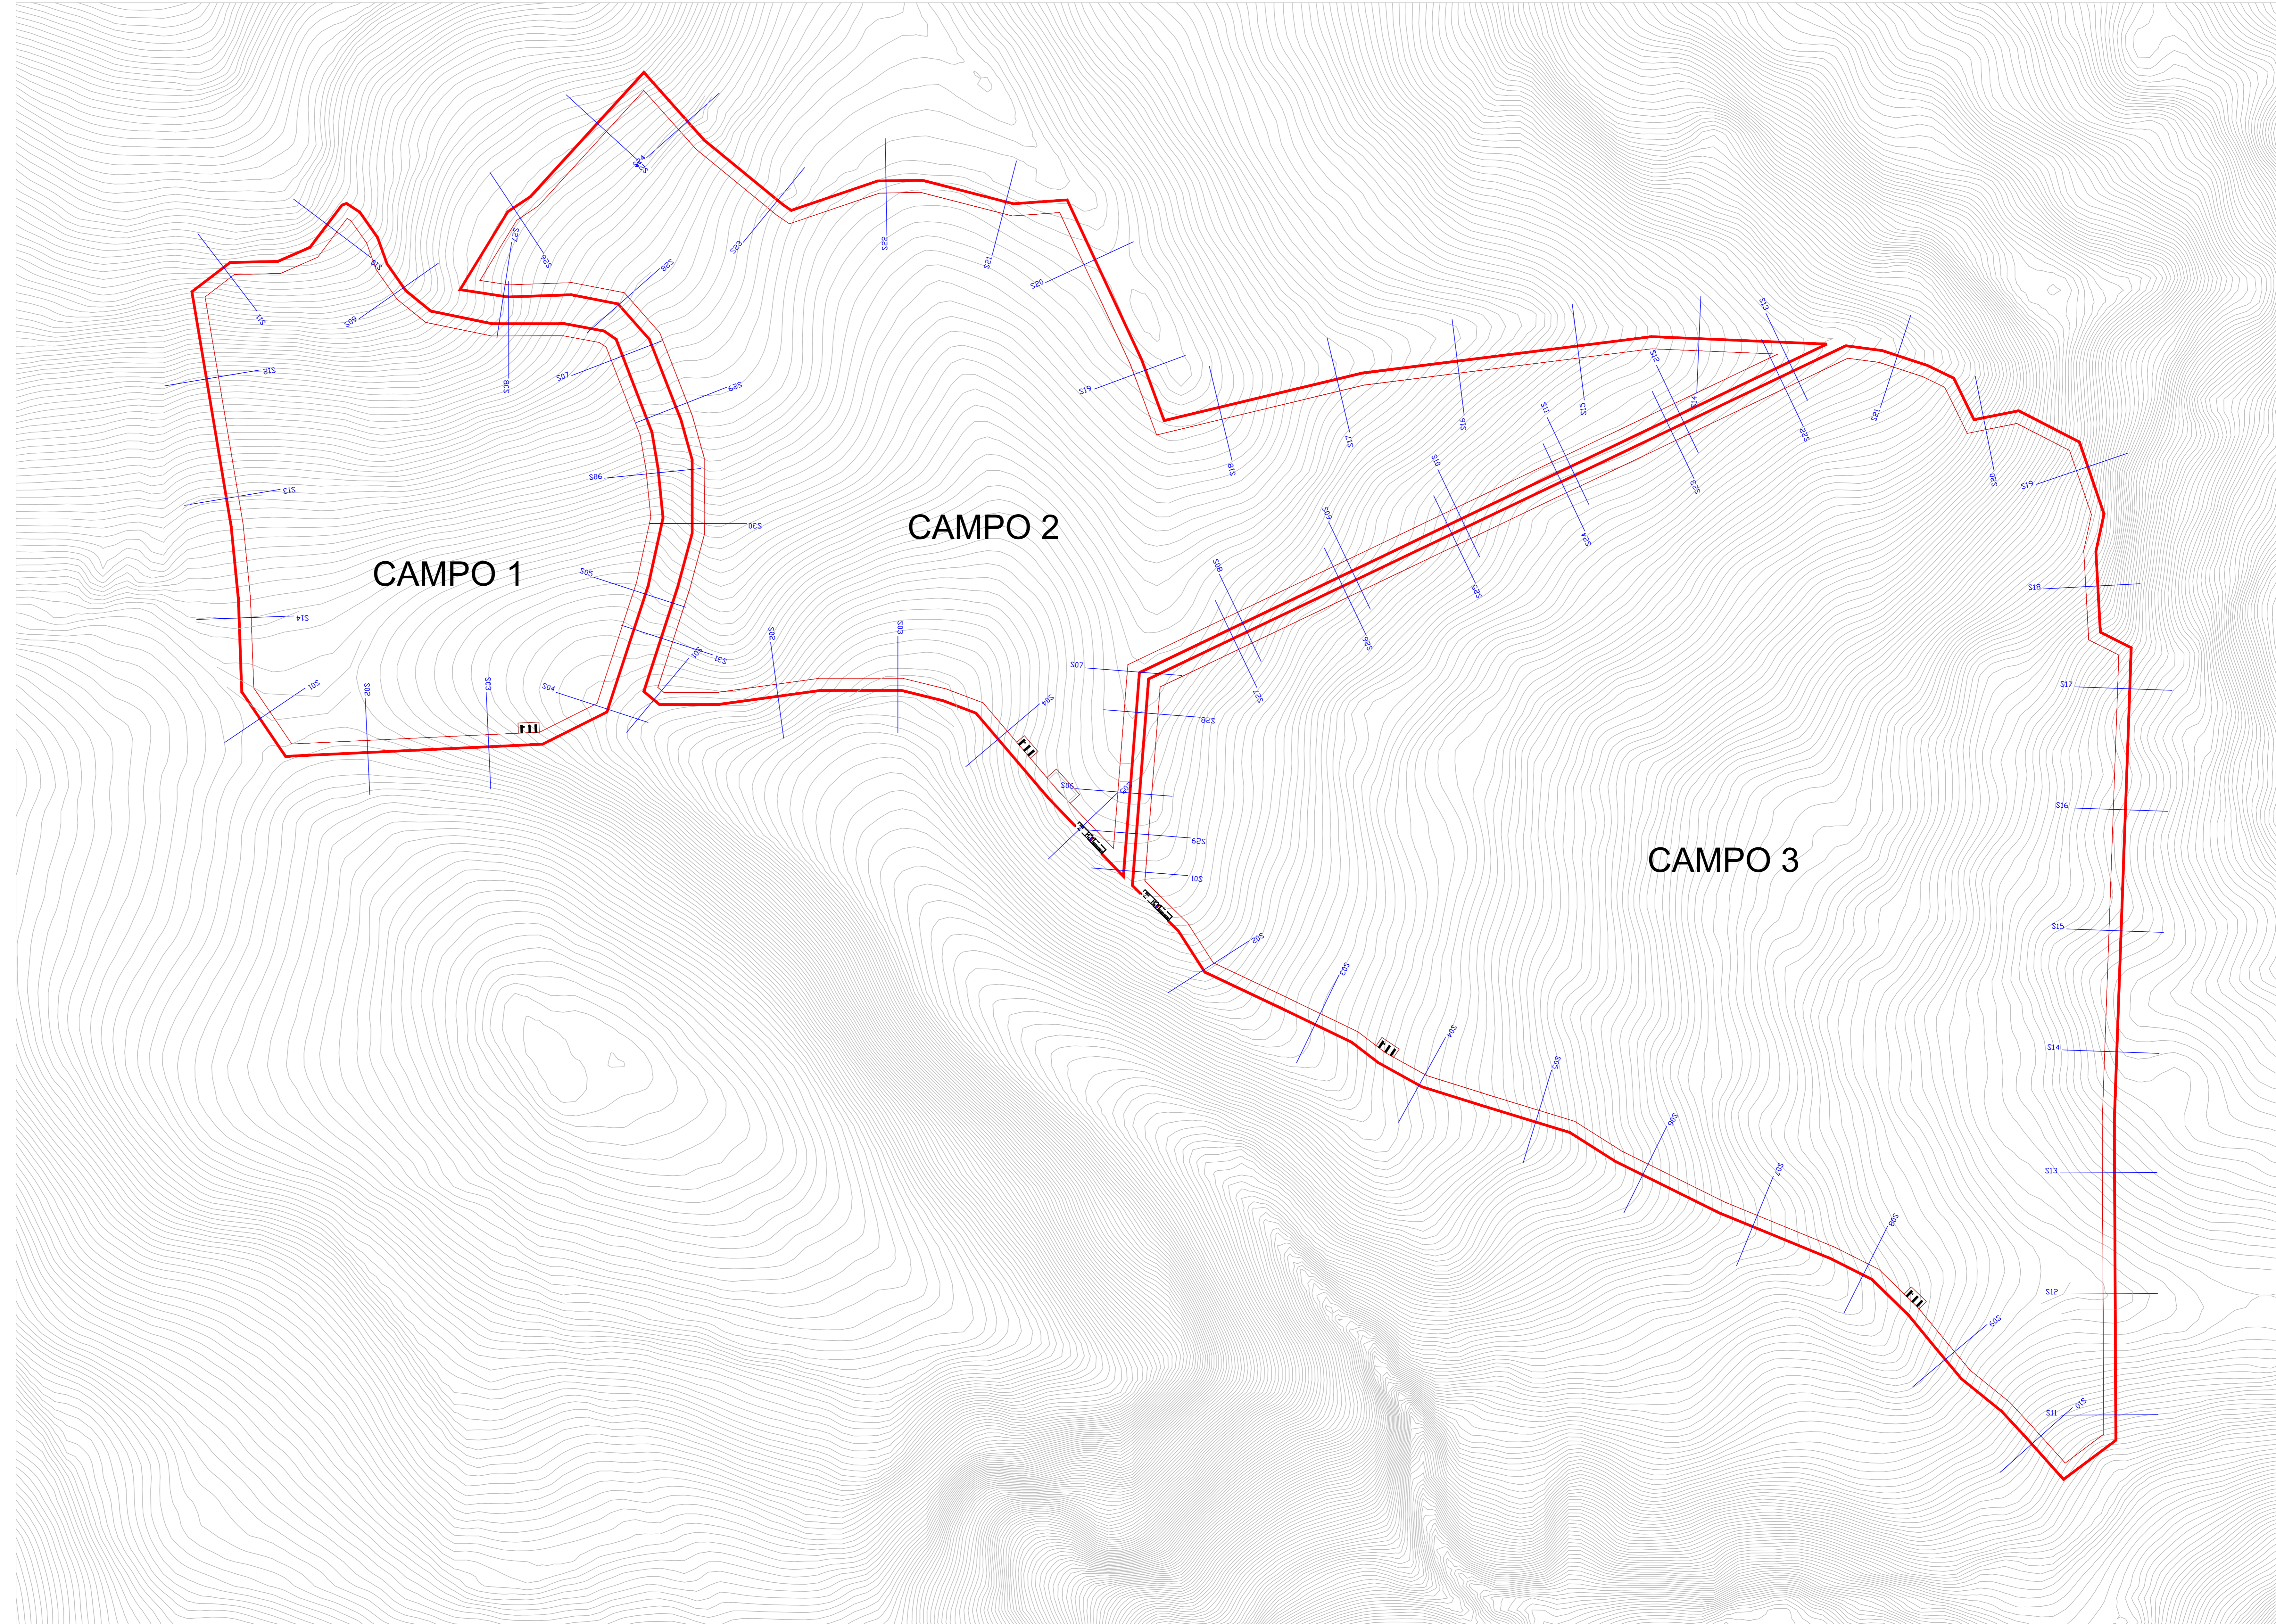

REGIONE BASILICATA
 Comune di Guardia Perticara (PZ)
 "Masseria Massari"

PROGETTO DEFINITIVO
 per la costruzione e l'esercizio di un impianto Agrovoltico della potenza di picco pari a 14,21975MW₀ e potenza in immissione pari a 13,866MW AC, da ubicare nel Comune di Guardia Perticara (PZ) in località Masseria Massari al foglio 2 particelle 21-20-78-87-89-111 e relative opere di connessione nel medesimo Comune.

PROPONENTE
 Guardia Perticara Energia Group 1 S.r.l.
 sede legale: Via Tirreno n. 63 - 85100 Potenza N. REA PZ - 208612 - P.IVA 02109420766

codice identificativo del procedimento amministrativo: [ID_VIP: 8980]

ELABORATO
 A.12.a.17a Profili con riferimento sezioni stradali scala -

PROGETTAZIONE:
 GreenLAB S.r.l. sede legale: Via Tirreno n. 63 - 85100 Potenza N. REA PZ - 208612 - P.IVA 02061890766 PEC: greenlab@greenlab.it
 TECNICO:
 Dott. Ing. DINA STATUTO Acirezza PZ - 85011 Ordine degli Ingegneri di Potenza n°2764/91 DELLA STAT. PEC: dina.statuto@ingpecu.it

SPAZIO RISERVATO AGLI ENTI

TUTTI I DIRITTI SONO RISERVATI. LA RIPRODUZIONE ANCHE PARZIALE E' VIETATA.

Numero	Data	Descrizione	Eseguito	Verificato	Approvato
Rev 0	Marzo 2022	stanza per l'invio del provvedimento di deposito del provvedimento di VIA nell'ambito del Provvedimento Unico in materia Antidrobia ai sensi dell'art. 12 del D.Lgs. 112/2009 e s.m.i.	MD	AT	GR
Rev 1	Aprile 2023	Autorizzazione Unica (AU) in sede dell'art. 12 D.Lgs. 112/2009 con valutazione di impatto ambientale (V.I.A.) ai sensi dell'art. 27 del D.Lgs. 112/2009	MD	AT	GR