



1. NOTA  
IL CAVO DI RAME NUDO DEVE SEGUIRE IL PERCORSO DEL CAVO MT

1. LEGENDA
- CABINA DI INVERTER
  - CABINA DI RACCOLTA
  - LOCALE DI SERVIZIO
  - PANNELLI FOTOVOLTAICI
  - PERIMETRO IMPIANTO
  - PERIMETRO STRADA INTERNA
  - RECINZIONE
  - INGRESSO
  - PERIMETRO STRADA ESISTENTE
  - PERIMETRO STRADA DA REALIZZARE
  - LINEA MT
  - LINEA FIBRA OTTICA

### IMPIANTO A

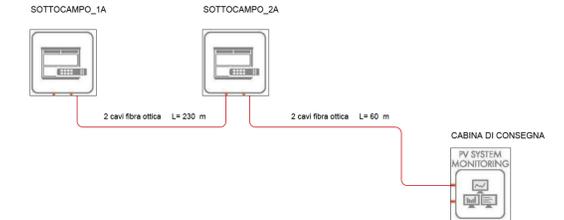

### IMPIANTO B

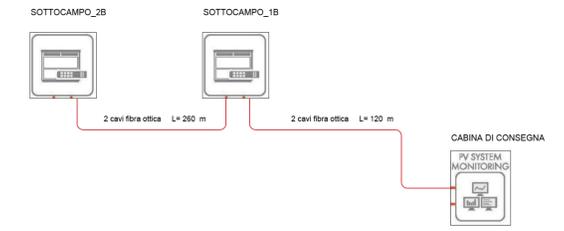

REGIONE BASILICATA  
Comune di Guardia Perticara (PZ)  
"Masseria Massari"



**PROGETTO DEFINITIVO**  
per la costruzione e l'esercizio di un impianto Agrovoltaico della potenza di picco pari a 14,21975MWp e potenza in immissione pari a 13,866MW AC, da ubicare nel Comune di Guardia Perticara (PZ) in località Masseria Massari al foglio 2 particelle 21-20-78-87-89-111 e relativo opere di connessione nel medesimo Comune.

PROPONENTE  
Guardia Perticara Energia Group 1 S.r.l.  
sede legale: Via Tirreno n. 83 - 85100 Potenza  
N. REA PZ - 208912 - P.IVA 02109420766

ELABORATO  
A1 RELAZIONE GENERALE scala

PROGETTAZIONE:  
GreenLAB S.r.l.  
sede legale: Via Tirreno n. 83 - 85100 Potenza  
N. REA PZ - 208912 - P.IVA 02109420766  
P.I.C. greenlab-energia@greenlab.it  
Ing. Ugo Stabile

TECNICO:  
Ing. GIOVANNI MONTANARELLA  
Marti PZ - 85025  
P.IVA 01516990763  
Ordine degli Ingegneri Potenza n°1062

Numero	Data	Descrizione	Elaborato	Verificato	Approvato
Rev 0	Marzo 2022	Elaborazione del progetto di impianto fotovoltaico e VSA nell'ambito del Provvedimento Unico in materia Ambientale in senso dell'art. 27 del D.Lgs. 152/2006 e ss.mm.ii.	SB	AT	GR
Rev 1	Aprile 2023	Modificazione VSA (A1) in senso dell'art. 13 D.Lgs. 152/2006 con Valutazione di Impatto Ambientale (VIA) in senso dell'art. 21 del D.Lgs. 152/2006			

SPAZIO RISERVATO AGLI ENTI