


1. LEGENDA

|  |                                |
|--|--------------------------------|
|  | CABINA DI INVERTER             |
|  | CABINA DI RACCOLTA             |
|  | LOCALE DI SERVIZIO             |
|  | PANNELLI FOTOVOLTAICI          |
|  | PERIMETRO IMPIANTO             |
|  | PERIMETRO STRADA INTERNA       |
|  | RECINZIONE                     |
|  | INGRESSO                       |
|  | PERIMETRO STRADA ESISTENTE     |
|  | PERIMETRO STRADA DA REALIZZARE |
|  | LINEA MT                       |
|  | LINEA FIBRA OTTICA             |


IMPIANTO A




SEZIONE CONDOTTO PRODUZIONE DEI PV  
SCALA 1:10 SEZIONE A-A

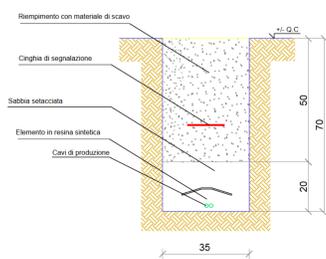

SEZIONE CONDOTTO PRODUZIONE DEI PV  
SCALA 1:10 SEZIONE B-B

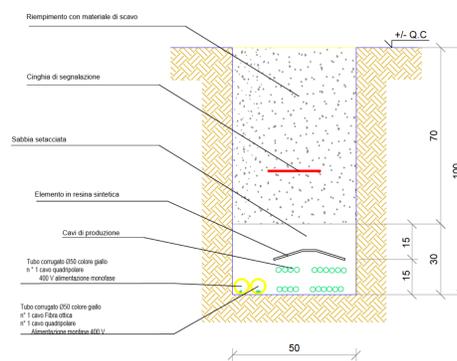

SEZIONE CONDOTTO PRODUZIONE DEI PV  
SCALA 1:10 SEZIONE C-C

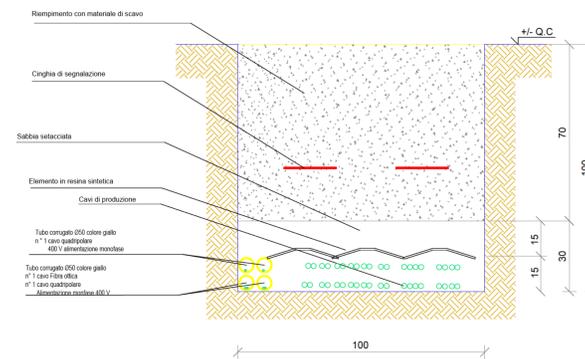

REGIONE BASILICATA  
Comune di Guardia Perticara (PZ)  
"Masseria Massani"



**PROGETTO DEFINITIVO**  
per la costruzione e l'esercizio di un impianto Agrovoltaioco della potenza di picco pari a 14,21975MWp e potenza in immissione pari a 13,866MW AC, da ubicare nel Comune di Guardia Perticara (PZ) in località Masseria Massani al foglio 2 particelle 21-20-79-87-89-111 e relativo opere di commessione nel medesimo Comune.

**PROPONENTE**  
Guardia Perticara Energia Group 1 S.r.l.  
sede legale: Via Tirreno n. 63 - 85100 Potenza  
N. REA PZ - 208612 - P. IVA 02109420766

codice identificativo del procedimento amministrativo: (ID\_VIP\_8980)

**ELABORATO**  
A.1 RELAZIONE GENERALE scala

**PROGETTAZIONE:**  
GreenLAB S.r.l.  
sede legale: Via Tirreno n. 63 - 85100 Potenza  
N. REA PZ - 208612 - P. IVA 02109420766  
PEC: greenlab@regiamt.it  
Ing. Onofrio Stabile  
Ordine degli Ingegneri della Provincia di Potenza n. 2764

**TECNICO:**  
Ing. GIOVANNI MONTANARELLA  
Membro PZ - 65022  
P. IVA 01621690763  
Ordine degli Ingegneri Potenza n. 1062

| Numero | Data        | Motivo   | Esigete | Verificati | Approvati |
|--------|-------------|--|---------|------------|-----------|
| Rev 0  | Marzo 2022  | Validato per l'invio del procedimento di rilascio del provvedimento di VIA nel ambito del Procedimento Unico relativo all'installazione e servizio dell'Impianto fotovoltaico a.s.r.s.r.s. | SD      | AT         | GR        |
| Rev 1  | Aprile 2023 | Aut autorizzazione Unico (A.U.) a sensi dell'art. 10 D.Lgs. 38/2010 con Valutazione di Impatto Ambientale (V.I.A.) a sensi dell'art. 23 del D.Lgs. 152/2006                                |         |            |           |

SPAZIO RISERVATO AGLI ENTI

TUTTI I DIRITTI SONO RISERVATI. LA RIPRODUZIONE ANCHE PARZIALE E' VIETATA.