

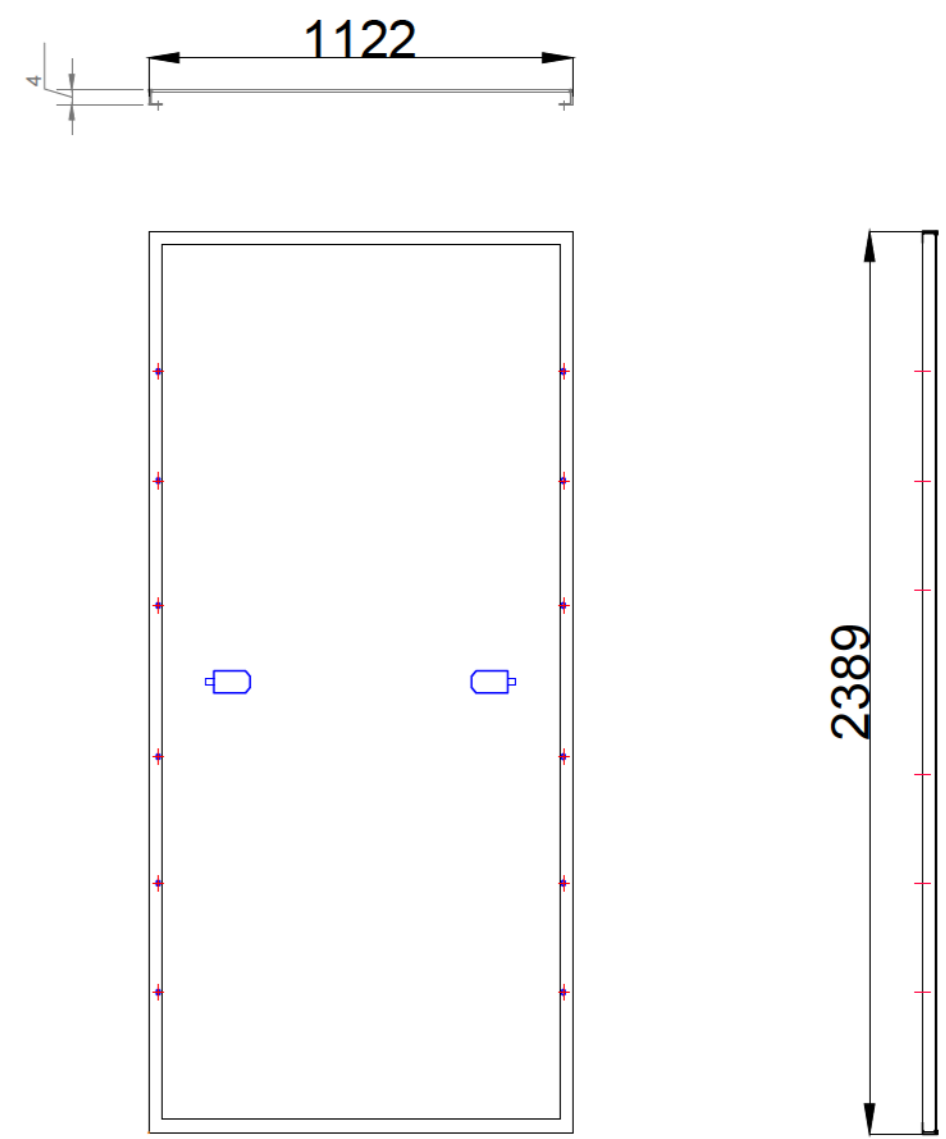


Particolari costruttivi Traker Campo A

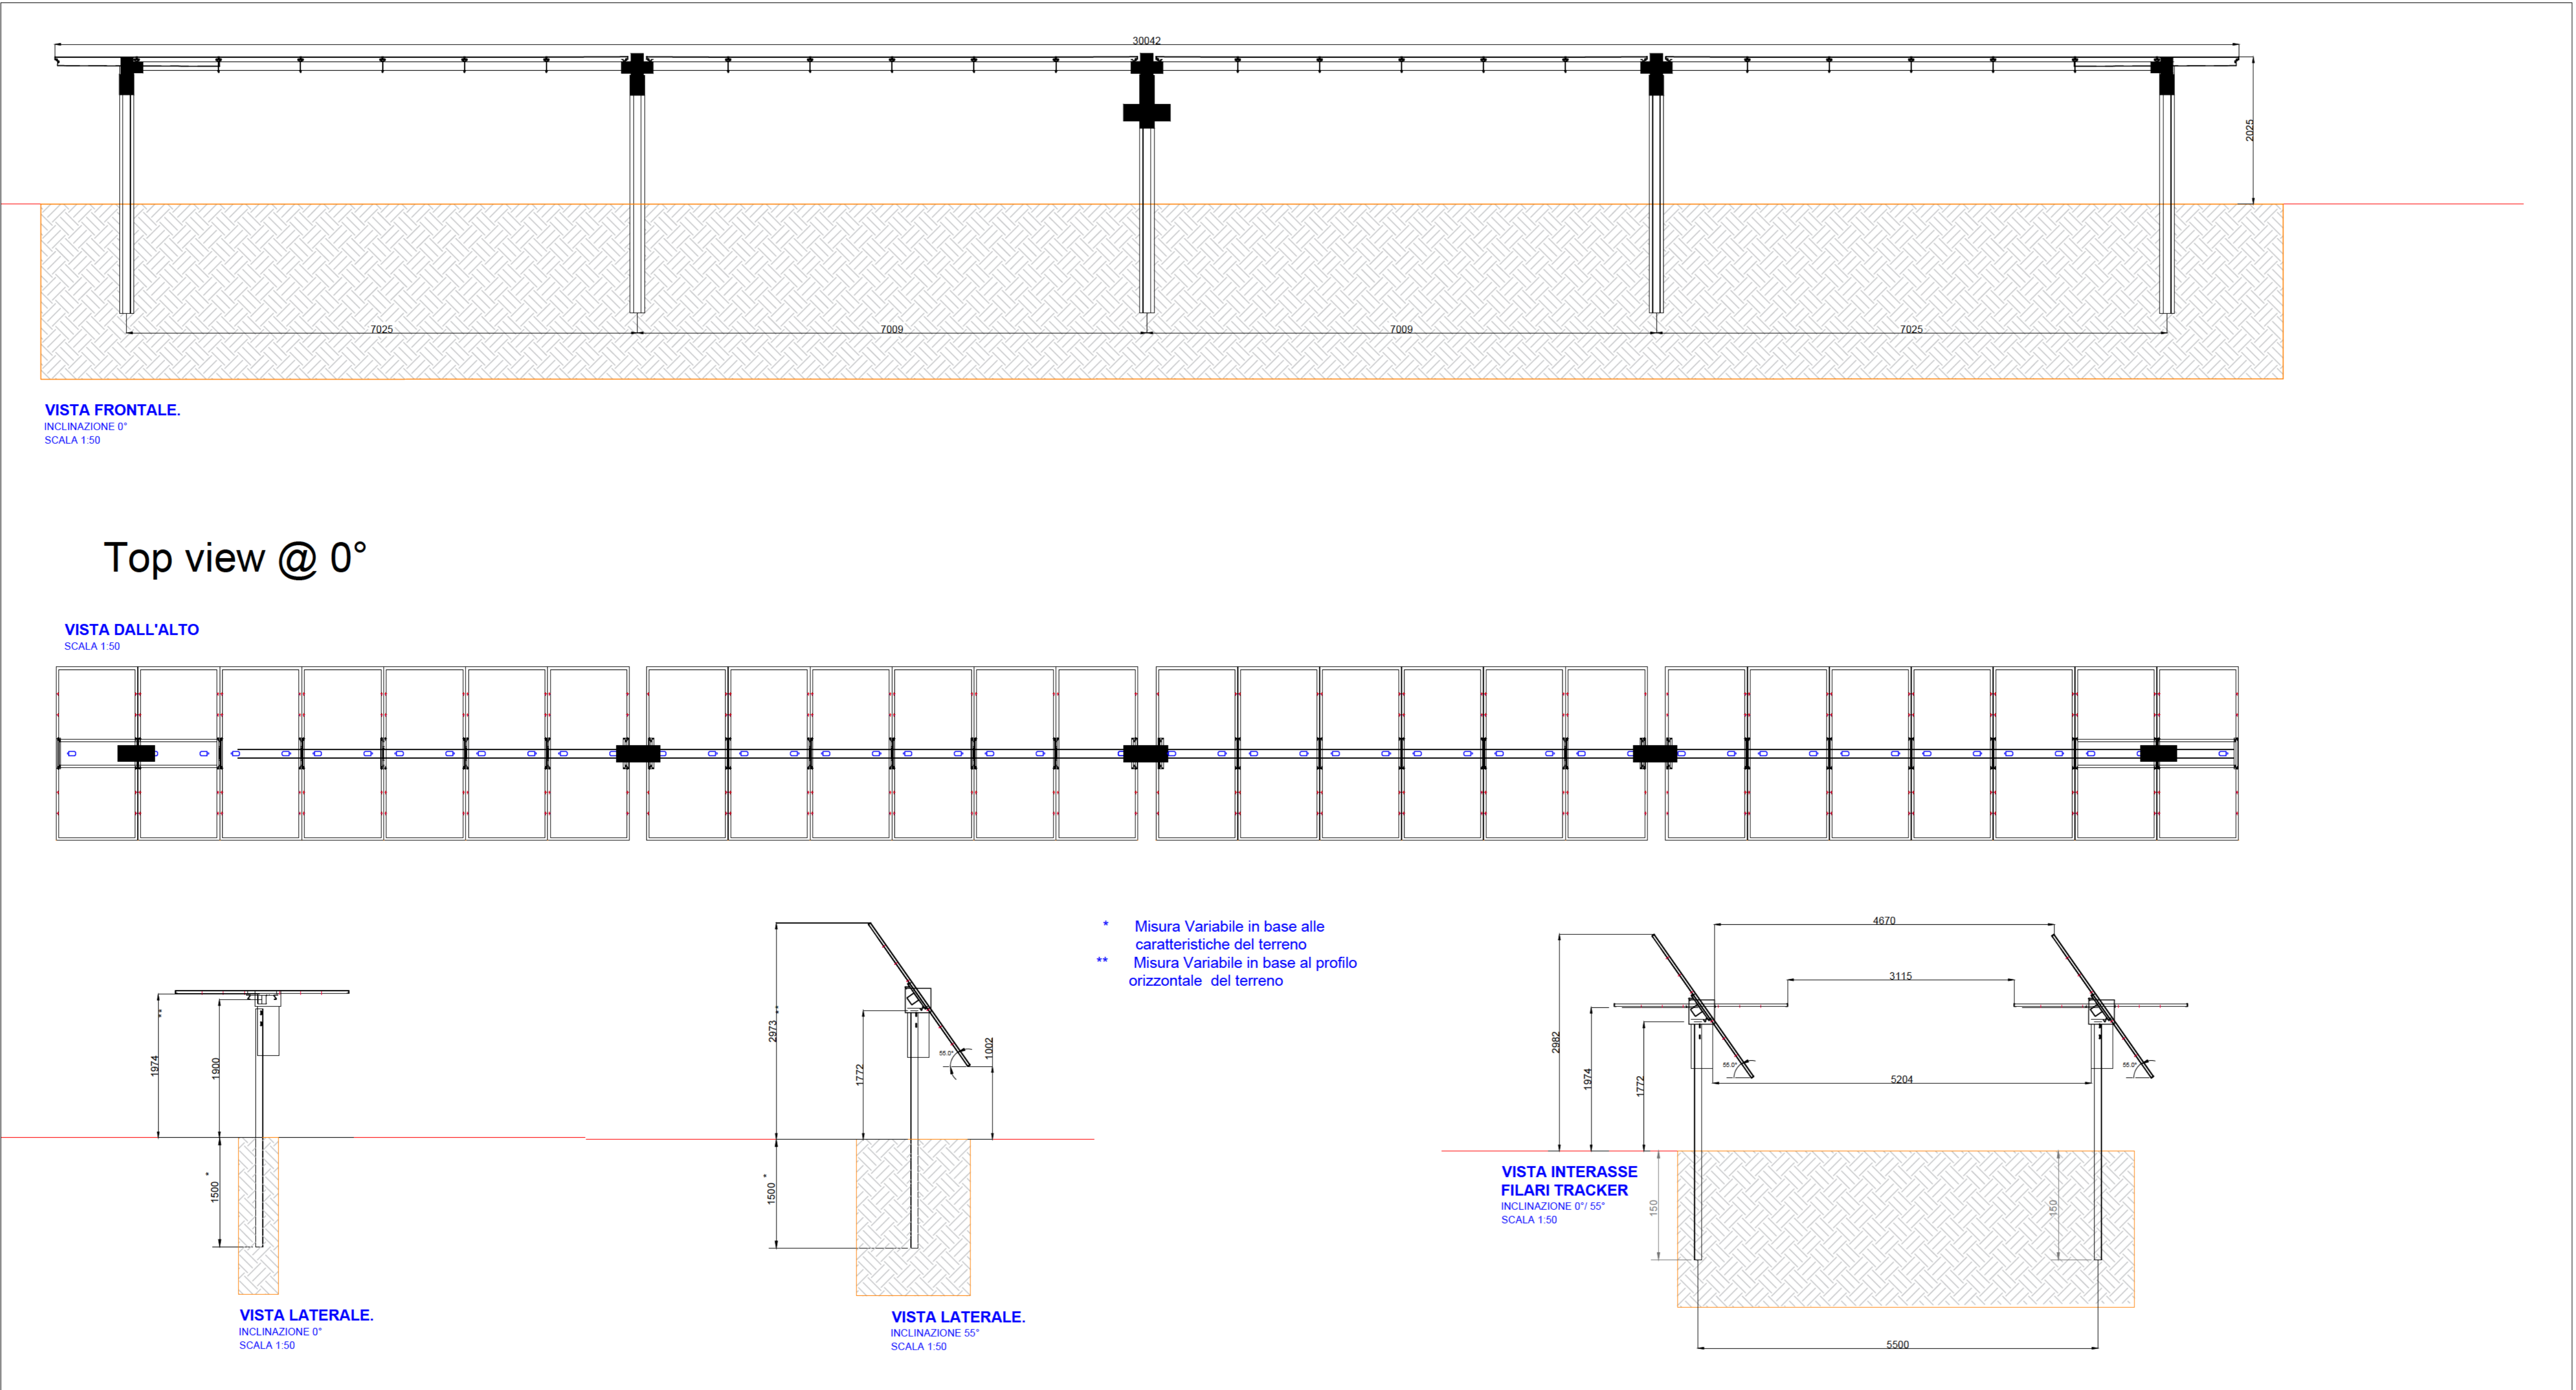

Particolari costruttivi Traker Campo B

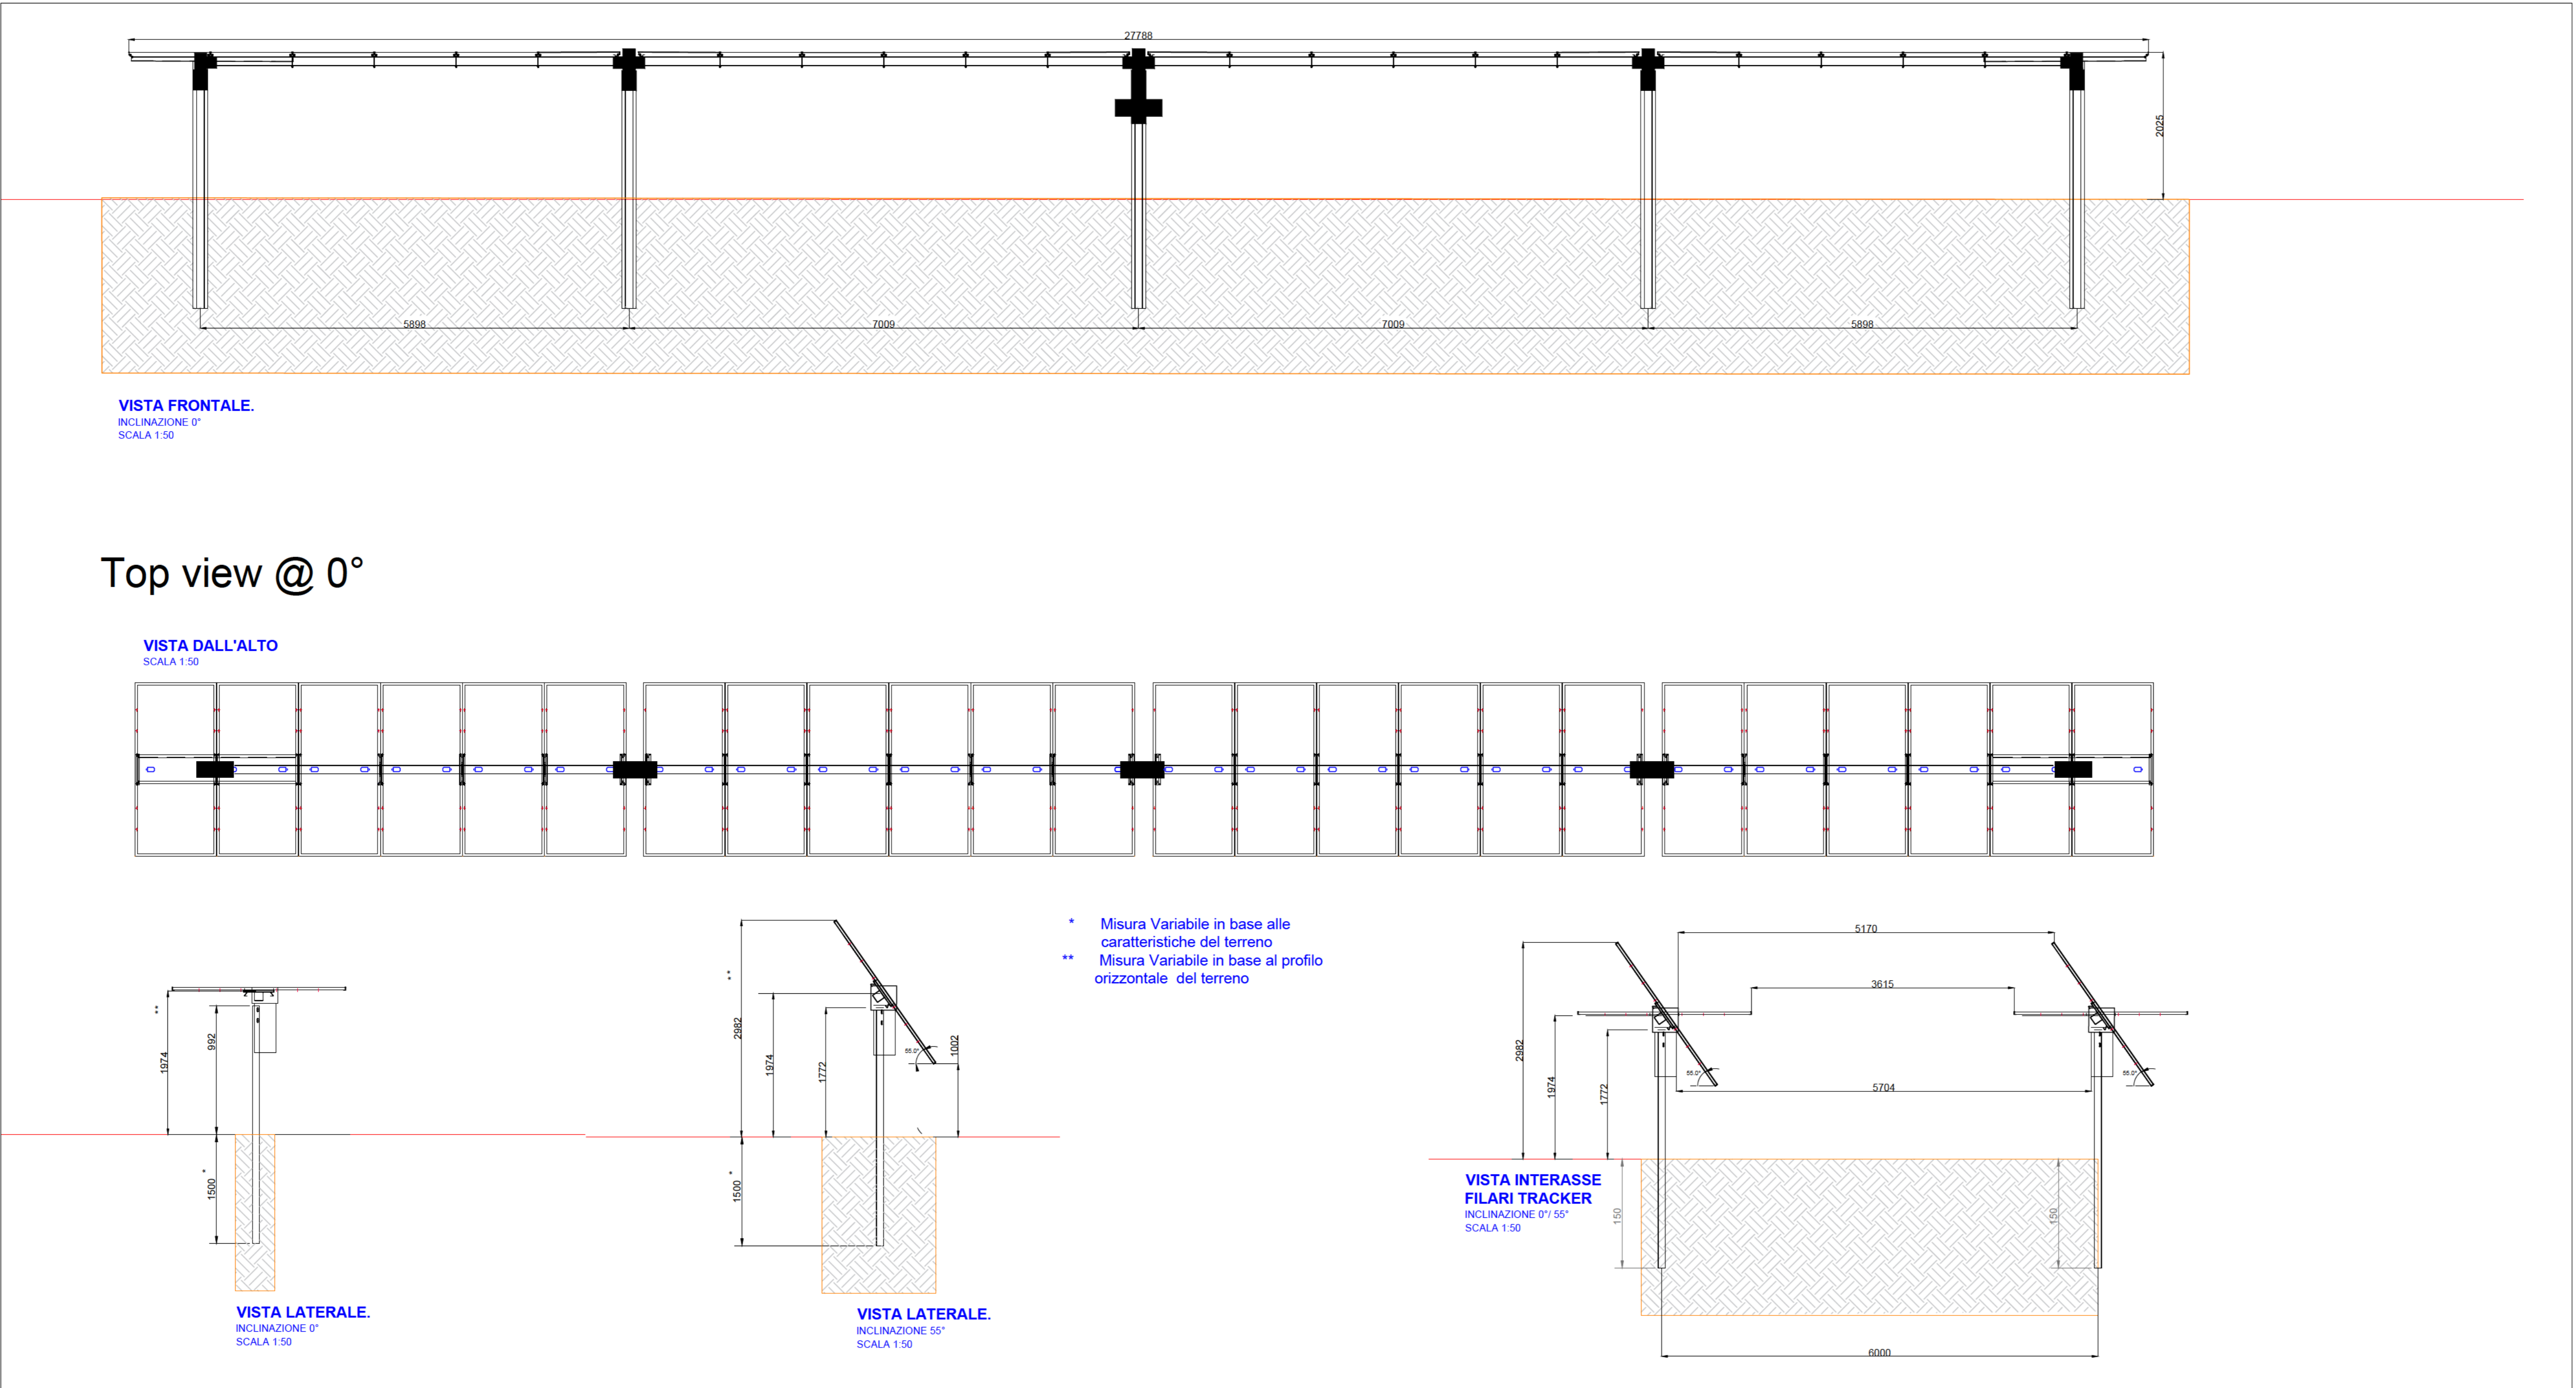

REGIONE BASILICATA
Comune di Guardia Perticara (PZ)
"Masseria Massari"

PROGETTO DEFINITIVO
per la costruzione e l'esercizio di un impianto Agrovoltaico della potenza di picco pari a 14.21975MWp e potenza in immissione pari a 13.865MW AC, da ubicare nel Comune di Guardia Perticara (PZ) in località Masseria Massari al foglio 2 particelle 21-20-78-87-88-111 e relative opere di connessione nel medesimo Comune.

PROPRONTE
Guardia Perticara Energia Group 1 S.r.l.
sede legale: Via Tirreno n. 63 - 85100 Potenza
N. REA PZ - 208612 - P.IVA 02109420766

codice identificativo del procedimento amministrativo: [ID_VIP: 8580]

ELABORATO
A1

RELAZIONE GENERALE
scala

PROGETTAZIONE:
GreenLAB S.r.l.
sede legale: Via Tirreno n. 63 - 85100 Potenza
N. REA PZ - 203818 - P.IVA 02061890766
PEC: greenlab@greenlab.it
Ing. Oreste Statuto
Ordine degli Ingegneri della Provincia di Potenza n° 2766

TECNICO:
Ing. GIOVANNI MONTANARELLA
N. REA PZ - 50223
P.IVA 01521660763
Ordine degli Ingegneri Potenza n° 1922

Numero	Data	Motivo	Esiguito	Verificato	Approvato
Rev 0	Marzo 2022	Intesa sul lavoro del procedimento di rilascio del provvedimento di VA nell'ambito del Provvedimento Unico in materia Ambientale ai sensi dell'art. 27 del D. Lgs. 152/2006 e ss. mm. i.	SD	AT	GR
Rev 1	Aprile 2023	Adozione della Variante 1/1 al comma dell'art. 27 del D. Lgs. 152/2006 con Valutazione di Impatto Ambientale (V.I.A.) ai sensi dell'art. 23 del D. Lgs. 152/2006			

SPAZIO RISERVATO AGLI ENTI

TUTTI I DIRITTI SONO RISERVATI. LA RIPRODUZIONE ANCHE PARZIALE E' VIETATA.