


DENOMINAZIONE ELETTROROTTO AT	TRATTO	LUNG. (mt)	NATURA SUOLO
	TRATTO MN	157,00	TERRENO SEMINATIVO CON INTERFERENZA STRADA PROVINCIALE
	TRATTO NO	123,00	TERRENO AGRICOLO SEMINATIVO
	LUNGHEZZA COMPLESSIVA	280,00	

DENOMINAZIONE ELETTROROTTO MT	TRATTO	LUNG. (mt)	NATURA SUOLO
	TRATTO AB	35,6	TERRENO SEMINATIVO
	TRATTO BC	144,88	STRADA INTERPODERALE NON ASFALATA
	TRATTO CD	939	TERRENO AGRICOLO SEMINATIVO
	TRATTO DE	174,5	STRADA COMUNALE ASFALTATA
	TRATTO EF	635	TERRENO AGRICOLO SEMINATIVO
	TRATTO FG	580,32	TERRENO AGRICOLO SEMINATIVO
	TRATTO GH	340,7	AMBITO NATURALE FIUME BRADANO
	TRATTO HI	1023,67	TERRENO AGRICOLO SEMINATIVO
	TRATTO IL	40,65	STRADA PROVINCIALE ASFALTATA COMPRESO DI BANCHINA LATERALE
	LUNGHEZZA COMPLESSIVA	3914,32	

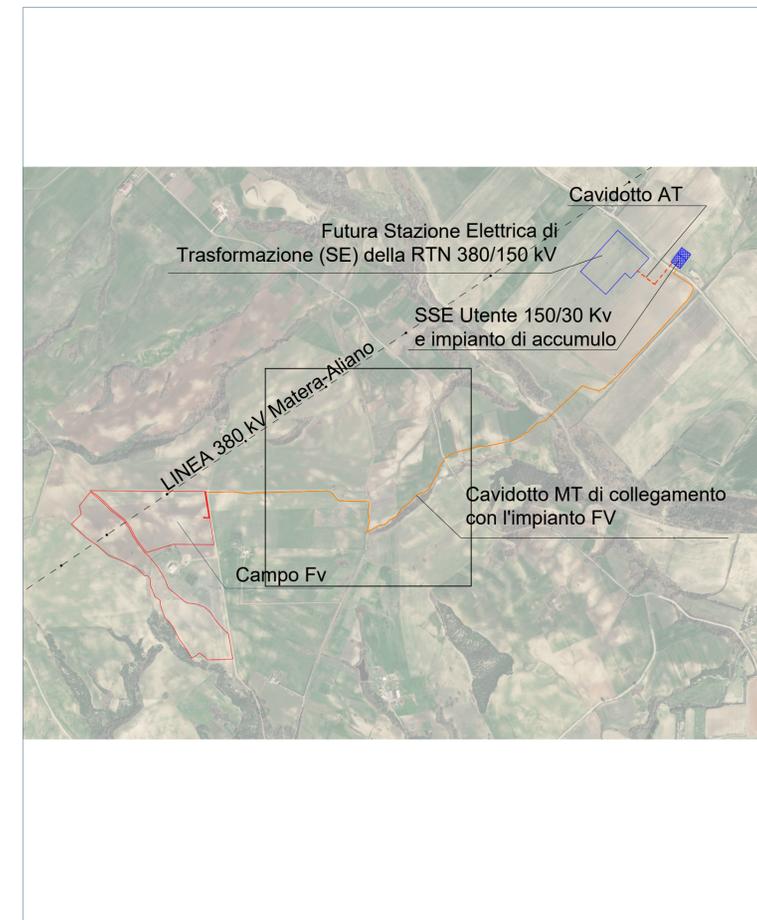

Comune di Grottole (MT)

Regione Basilicata

Renantis

RENANTIS s.r.l.
Corso Venezia, 16, Milano (MI)
P. IVA 10500140966

Titolo del Progetto:

Progetto di un impianto fotovoltaico con sistema di accumulo integrato con impianto olivicolo - denominato "SAN DONATO"

Documento: PROGETTO DEFINITIVO	Documento: A7A11B0PTE_Rev1
Elaborato: Planimetria del tracciato dell'elettrodotto 2 di 4	SCALA: 1 : 2.000
	FOGLIO: 2/4
	FORMATO: A1

Progettazione:

Consorzio stabile Prometeo Srl
via Napoli 71122 Foglia (FG)

Nome file: A7A11B0PTE_Rev1.pdf

il tecnico:

GF TECNO Srl
via dott. O. Giampaolo n. 13
70020 Toritto (BA)

Rev:

Rev.	Data Revisione	Descrizione Revisione	Redatto	Controllato	Approvato
00	30/07/2021	Prima Emissione	GF Tecno		