




PIANTA

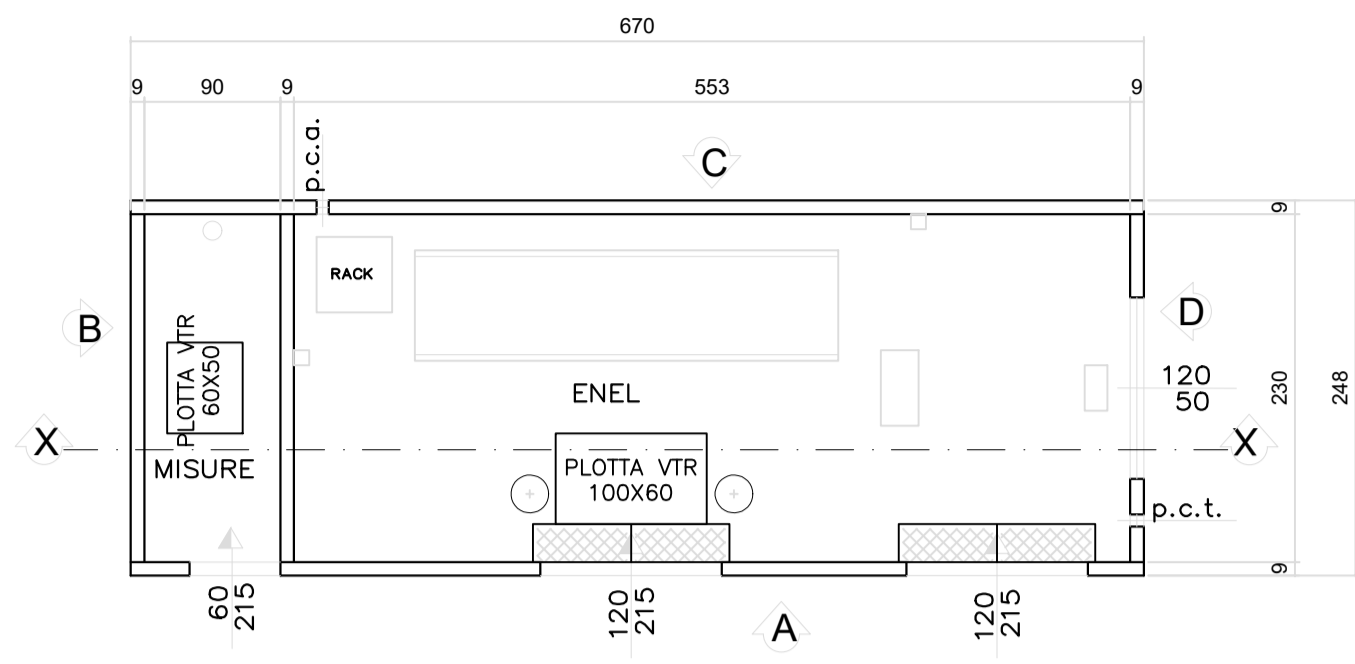


PIANTA COPERTURA

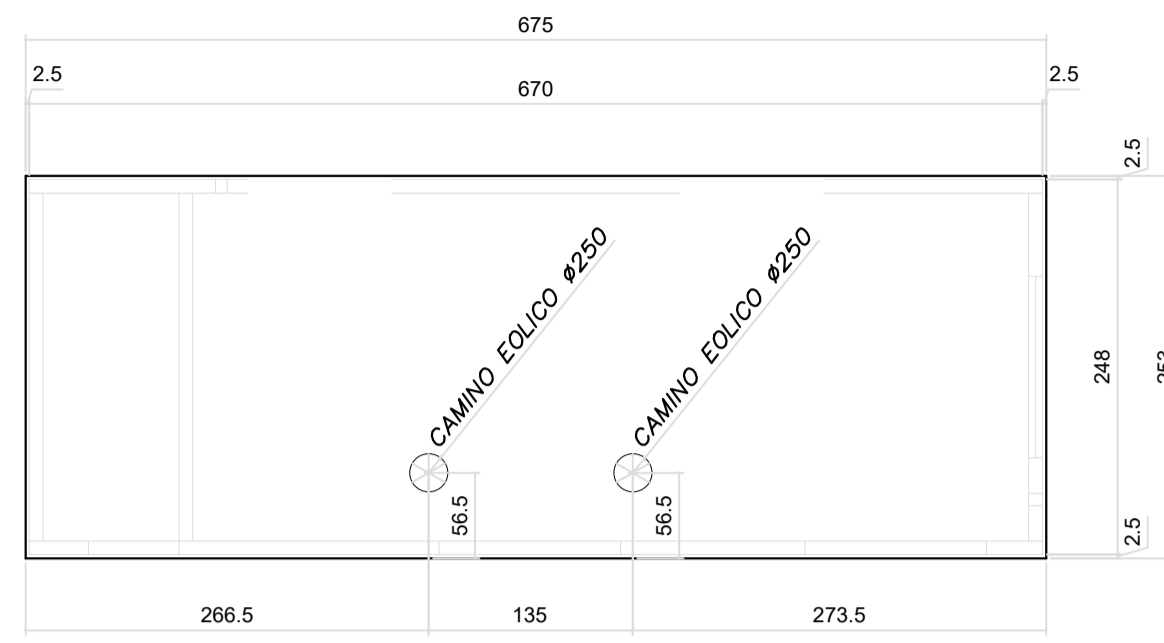


VISTA LATO A

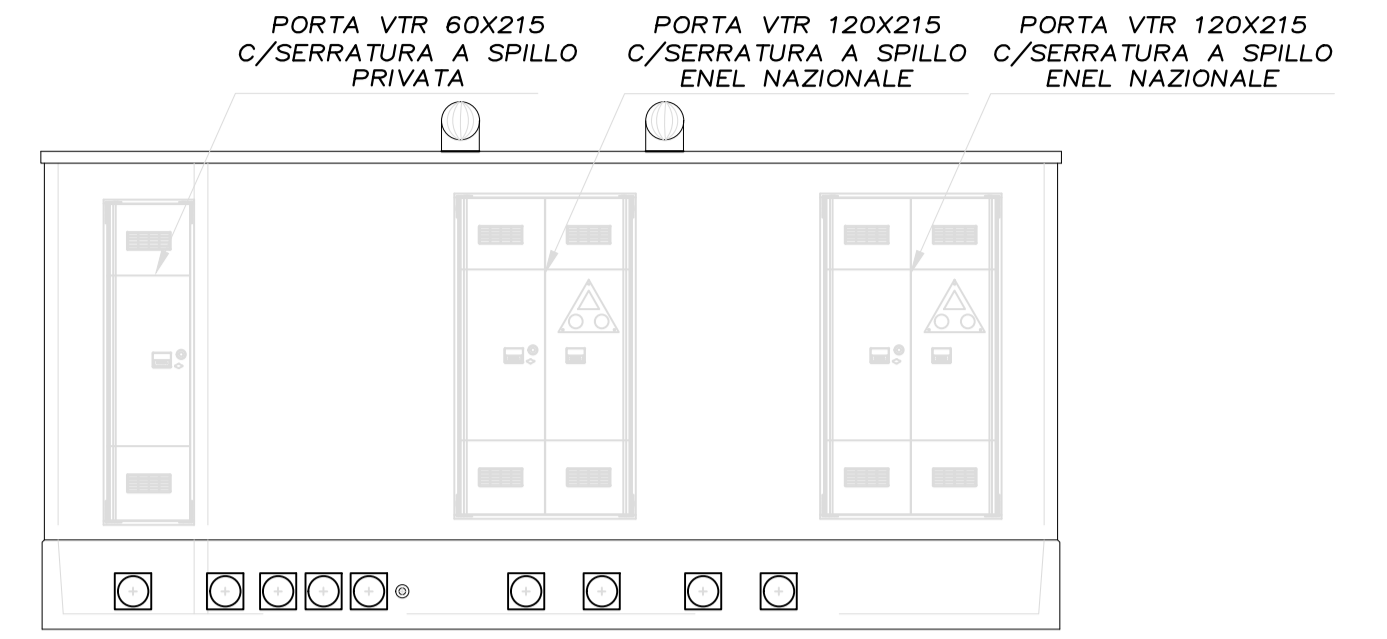


sezione X-X

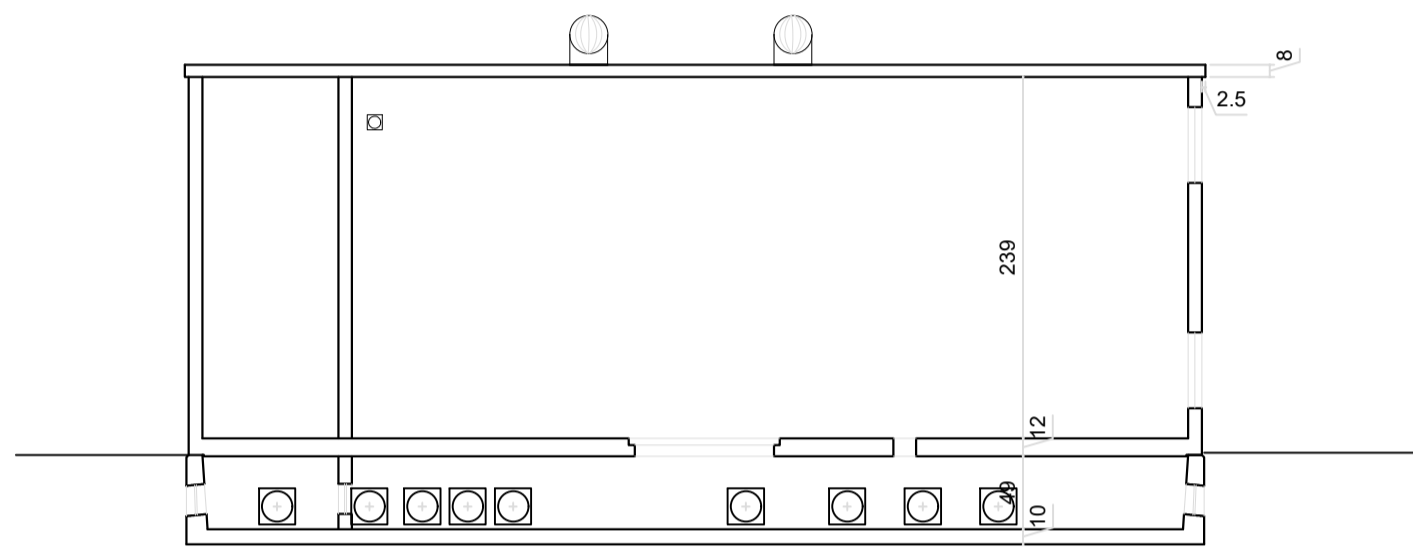


VISTA LATO B

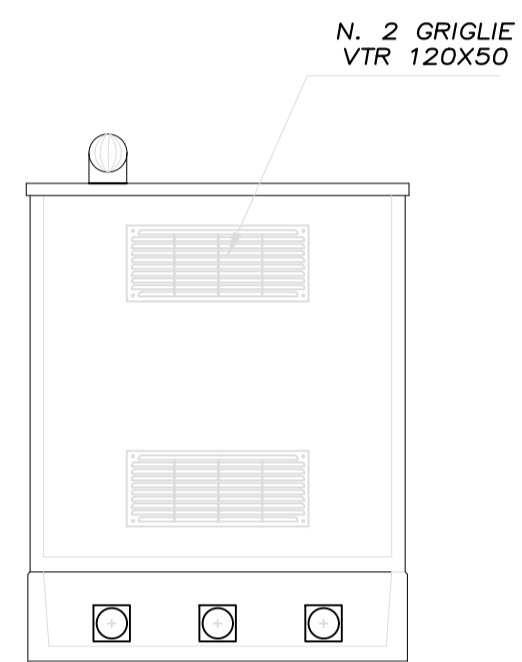


VISTA LATO D

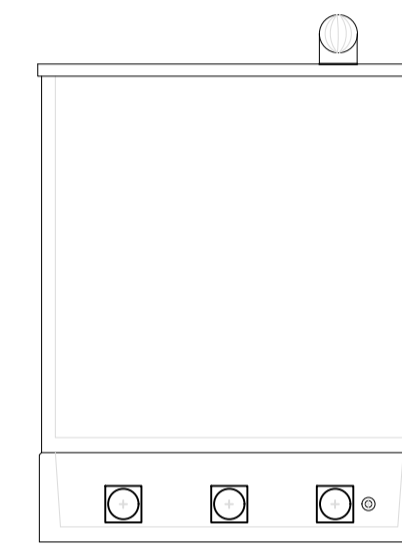


VISTA LATO C

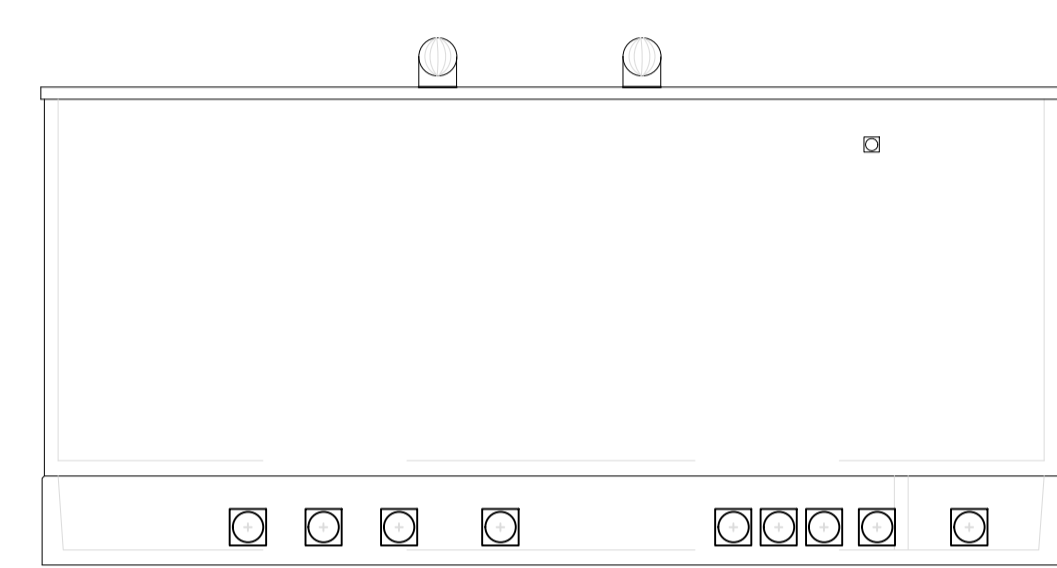


PIANTA

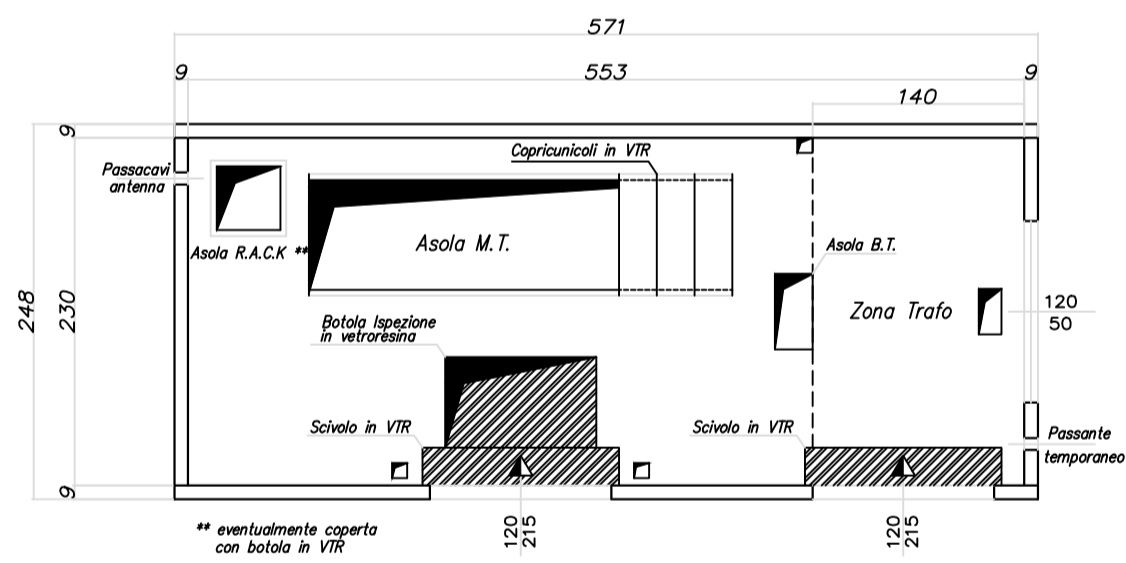


SEZ. TRASVERSALE

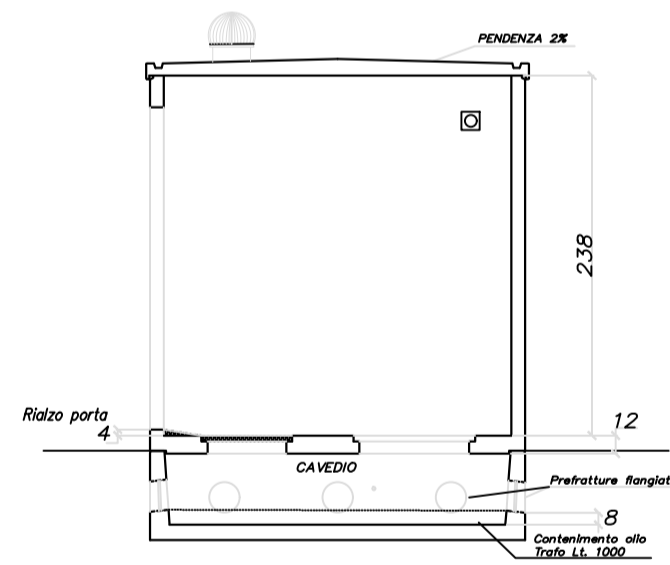


VISTA LATO DESTRO

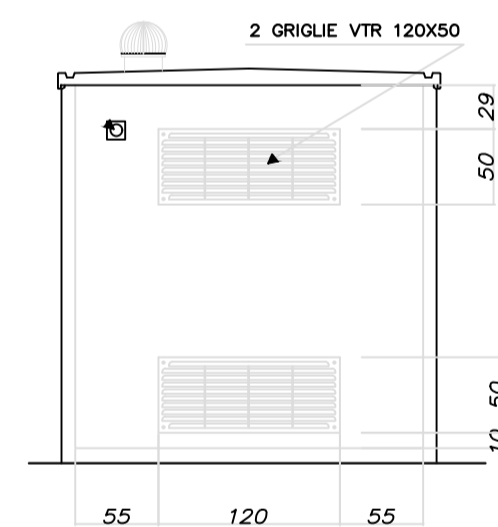


VISTA LATO SINISTRO

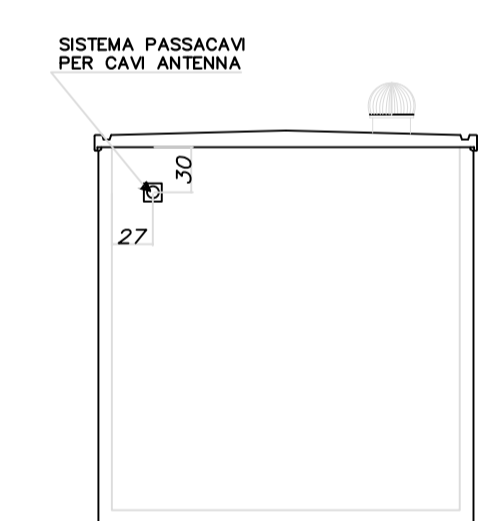


PIANTA COPERTURA

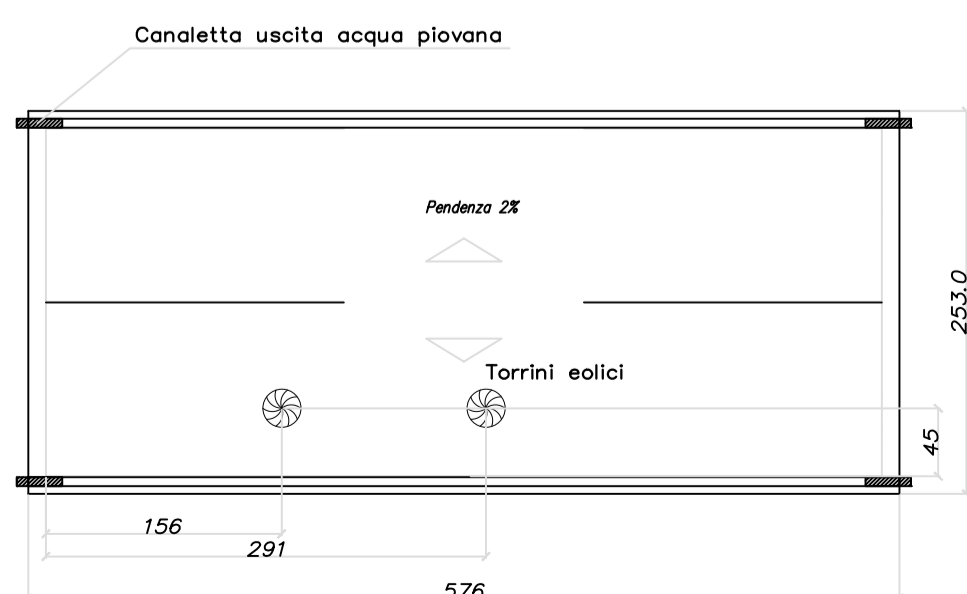

VISTA FRONTALE

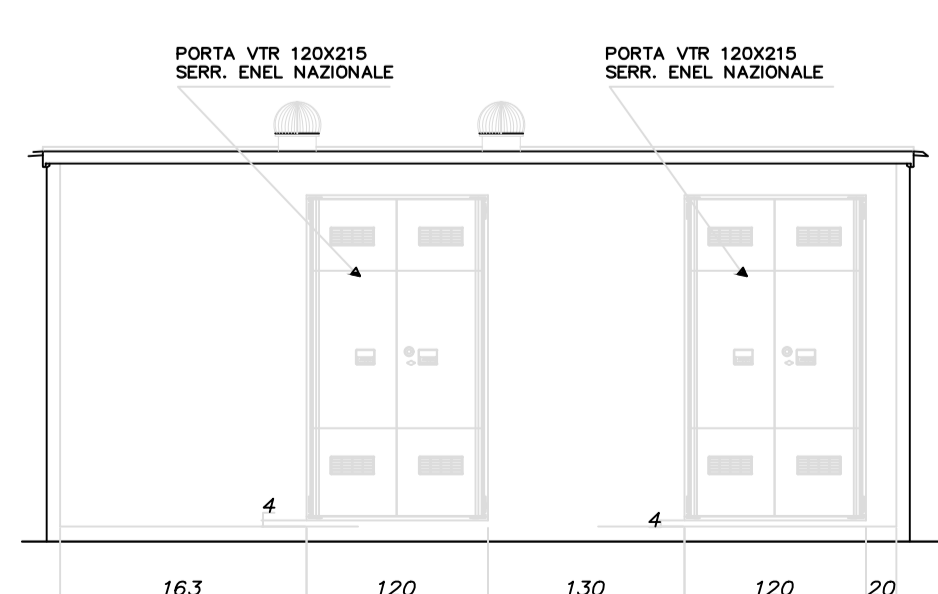

VISTA POSTERIORE

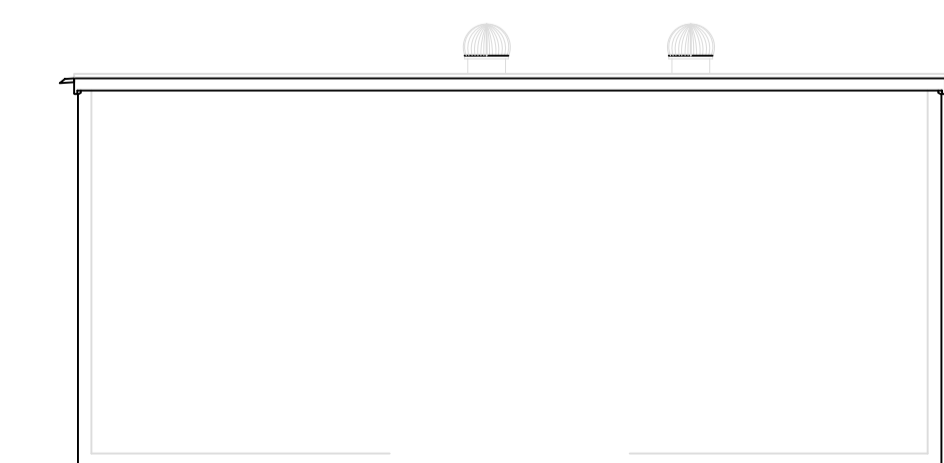

Regione SICILIA



Provincia CATANIA



PROGETTO PER LA REALIZZAZIONE DI UN PARCO AGRIVOLTAICO E DELLE RELATIVE OPERE DI CONNESSIONE ALLA RTN



Comune di Raddusa Località: "Pietra Pizzuta"

A. PROGETTO DEFINITIVO DELL'IMPIANTO, DELLE OPERE CONNESSE E DELLE INFRASTRUTTURE INDISPENSABILI

ELABORATI GRAFICI

Codice: **LBT01** Autorizzazione Unica ai sensi del D.Lgs 387/2003 e D.Lgs 152/2006

N° elaborato: **A.12.a.26** Cabine elettriche

N° Foglio	Tot. Fogli	Formato	Scala	Tipo di documento
1	1	A1	-	Progetto Definitivo

Progettazione

Proponente

 ITS TURPINO srl
 Via Sebastiano Catania n. 317
 95123 CATANIA (CT)
 P.NA 05766360878

Rappresentante legale proponente
 Emmanuel MACQUERON

Data
 Aprile 2023

Progettisti
 Ing. Vassalli Quirino

 Ing. Speranza Carmine Antonio

Rev.	Data	Descrizione	Elaborato	Controllato	Approvato
00	04/2023	Emissione	AS	QV/AS/DR	QI