
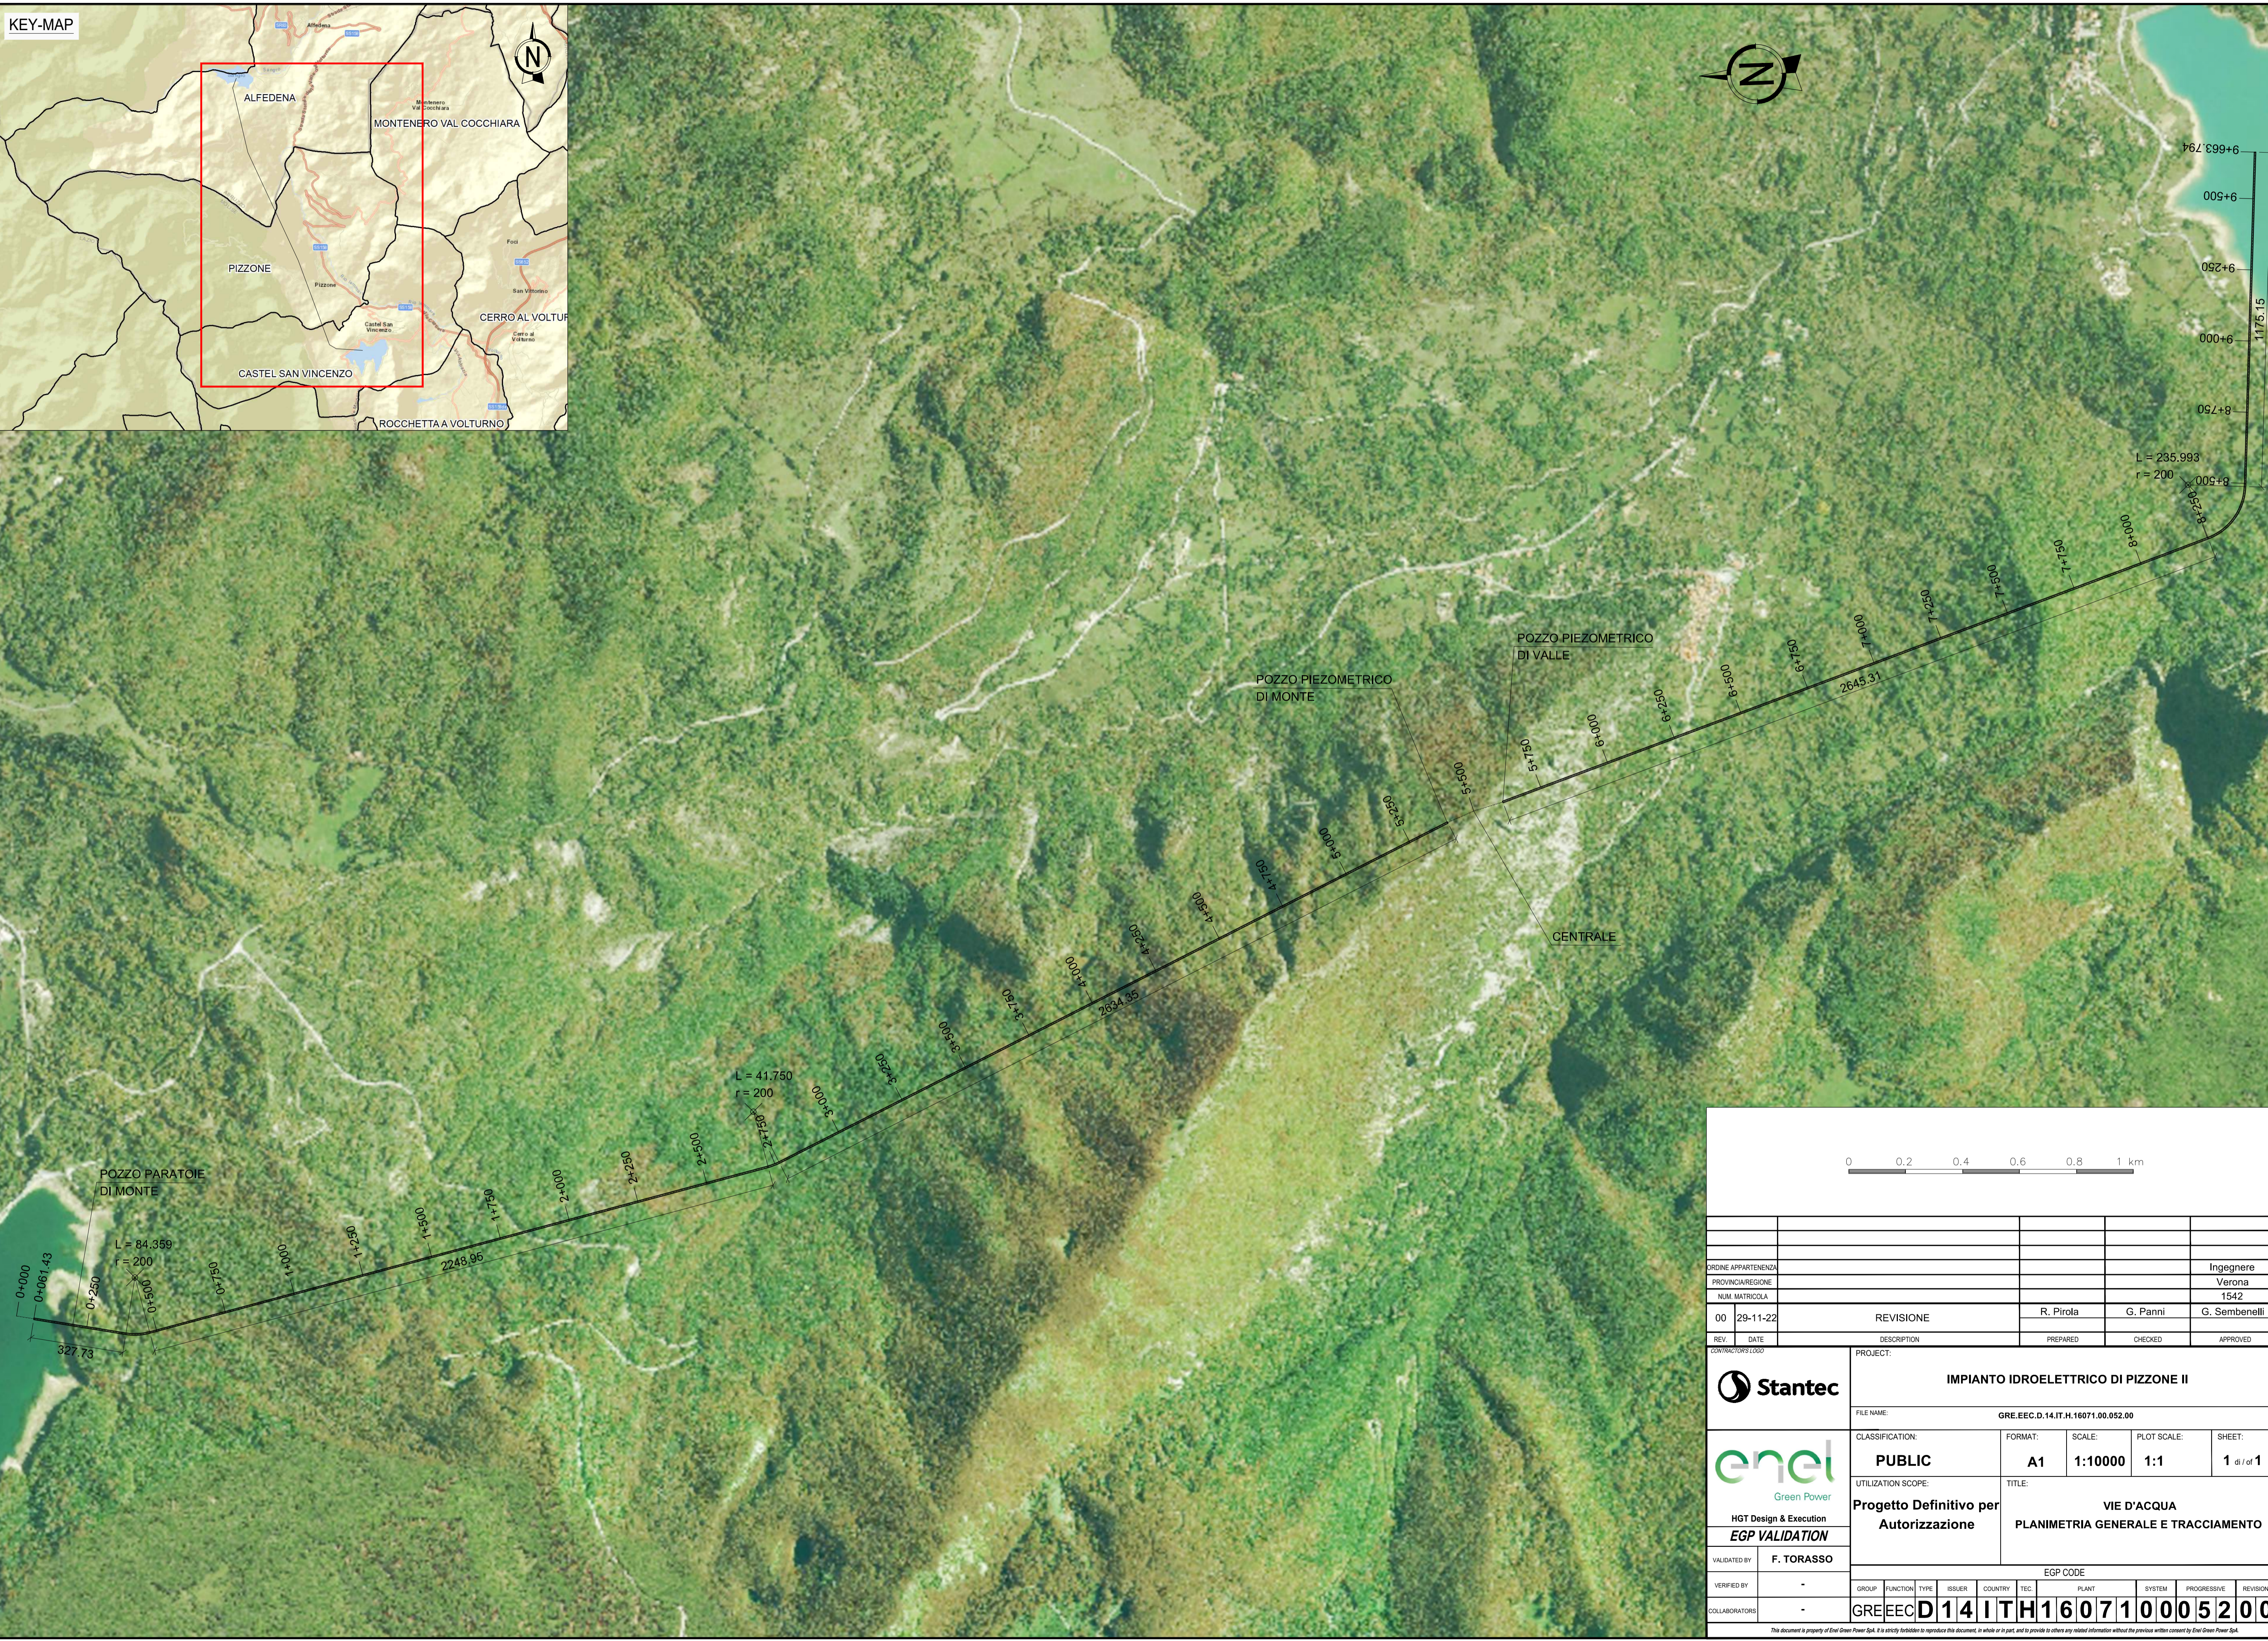
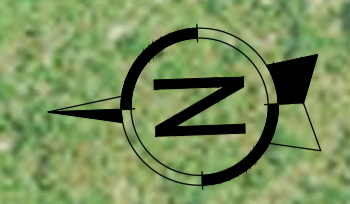


KEY-MAP

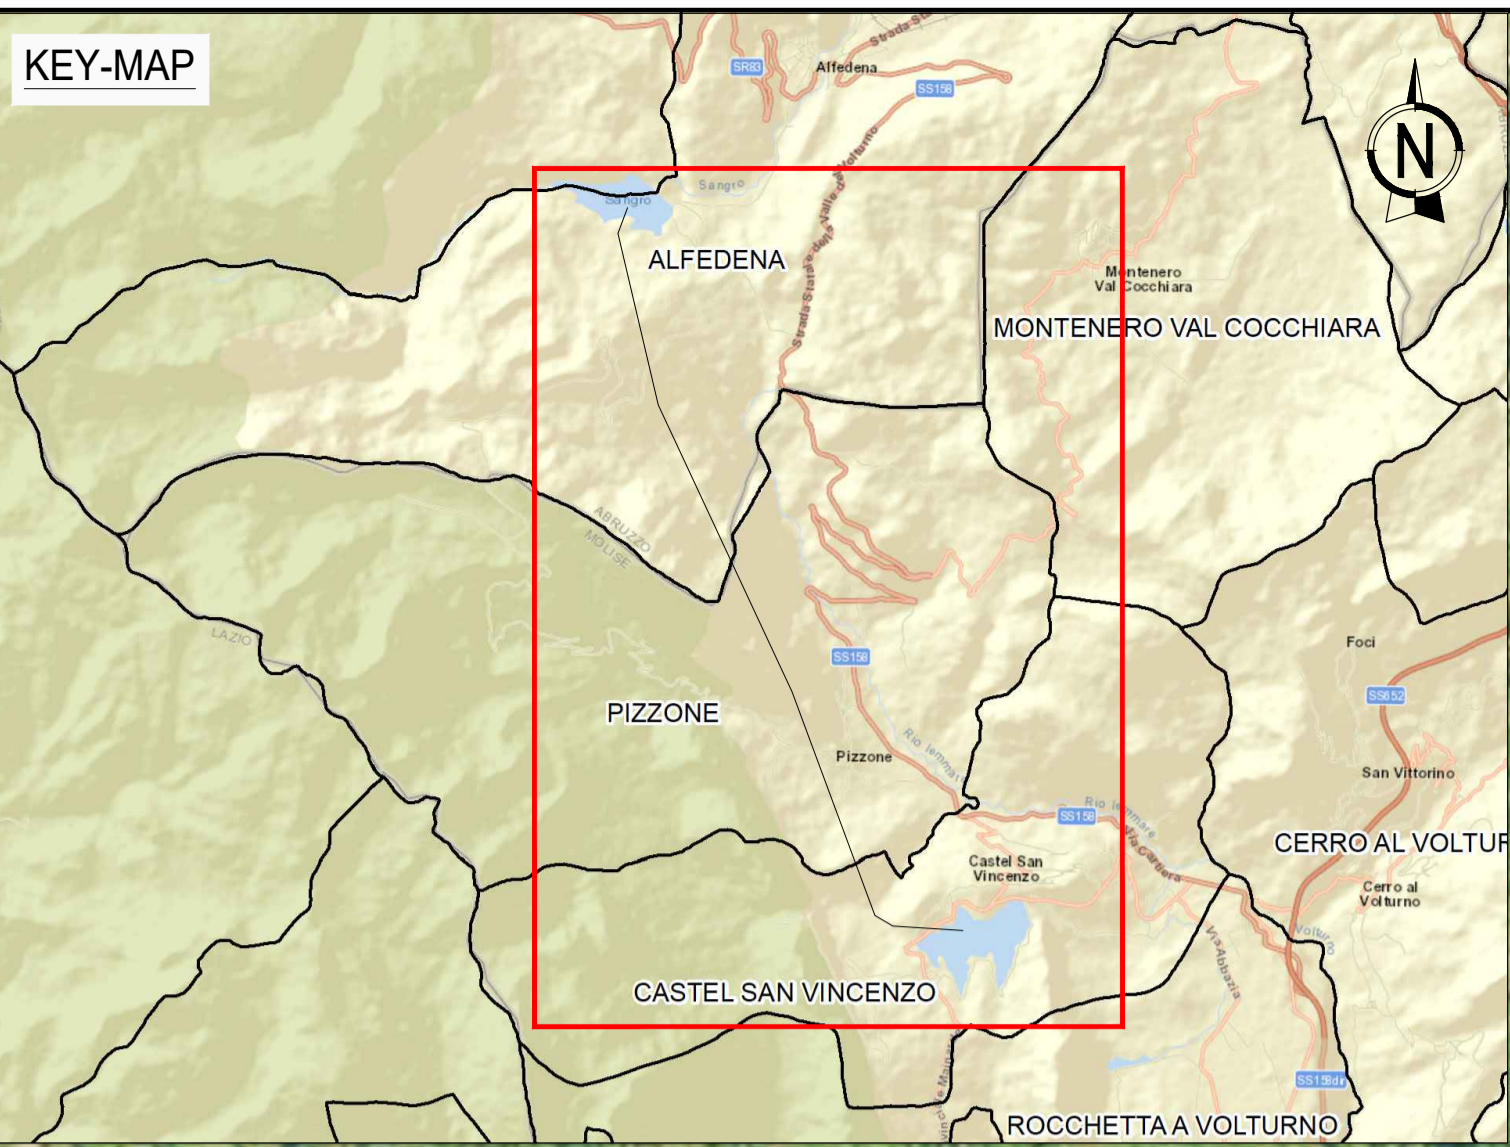

PROIEZIONE				
PROVINCIA/REGIONE				Ingegnere
NUM. MATRICOLA				Verona
00	29-11-22	REVISIONE	R. Pirola	G. Panni
REV.	DATE	DESCRIPTION	PREPARED	CHECKED
				APPROVED

	PROJECT: IMPIANTO IDROELETTRICO DI PIZZONE II			
	FILE NAME: GRE.EEC.D.14.IT.H.16071.00.052.00			
 Green Power	CLASSIFICATION:	FORMAT:	SCALE:	PLOT SCALE:
	PUBLIC	A1	1:10000	1:1
UTILIZATION SCOPE:		TITLE:		
Progetto Definitivo per Autorizzazione		VIE D'ACQUA PLANIMETRIA GENERALE E TRACCIAMENTO		
VALIDATED BY:	EGP CODE			
F. TORASSO				
VERIFIED BY:	GROUP:	FUNCTION:	TYPE:	ISSUER:
-	GRE	EEC	D14	ITH
COLLABORATORS:	COUNTRY:	TEC:	PLANT:	SYSTEM:
-	IT	H16071	00052	00

This document is property of Enel Green Power SpA. It is strictly forbidden to reproduce this document, in whole or in part, and to provide to others any related information without the previous written consent by Enel Green Power SpA.