

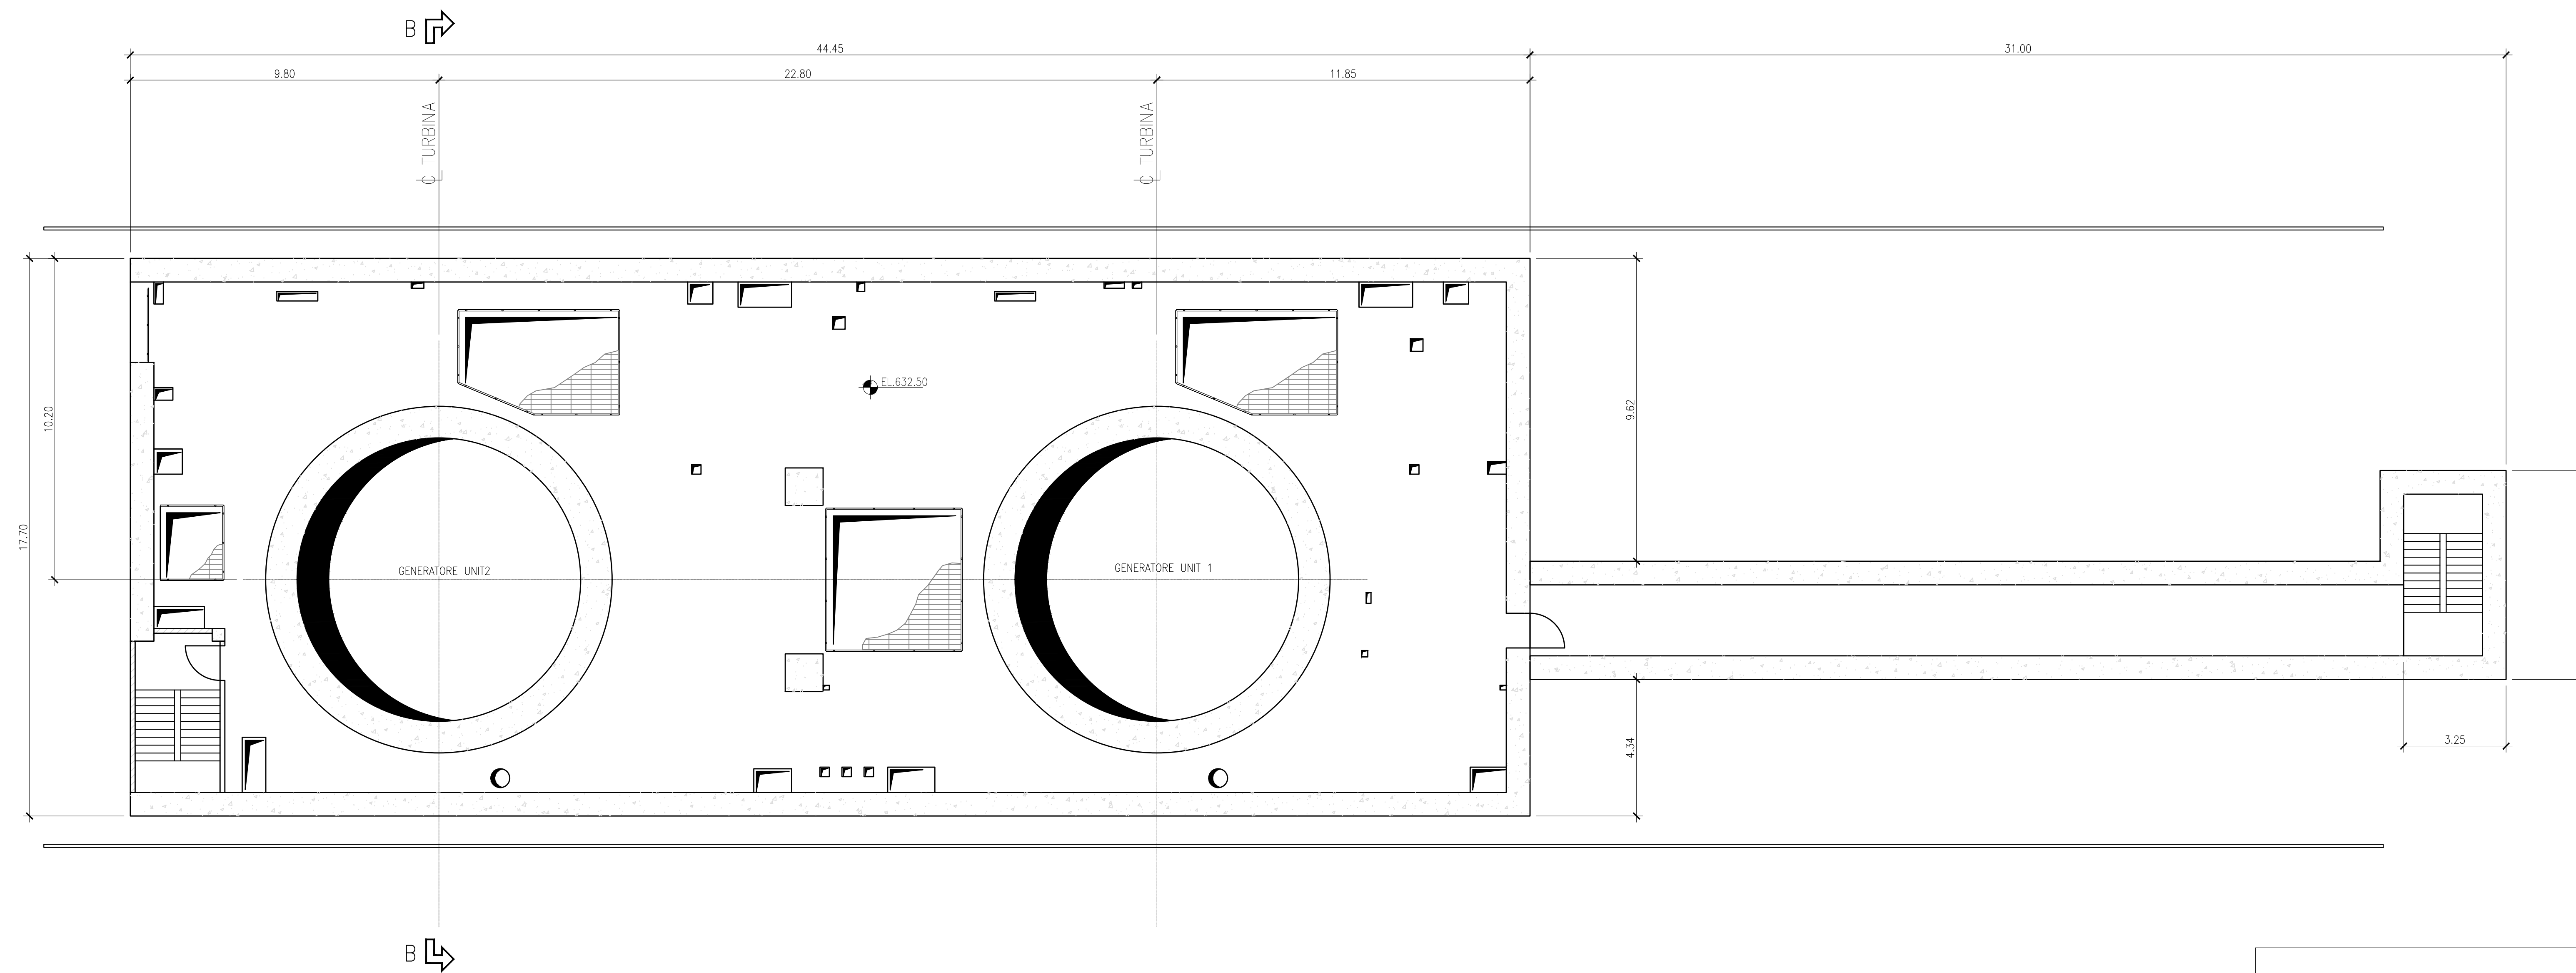


PIANTA PIANI -1 E -1A

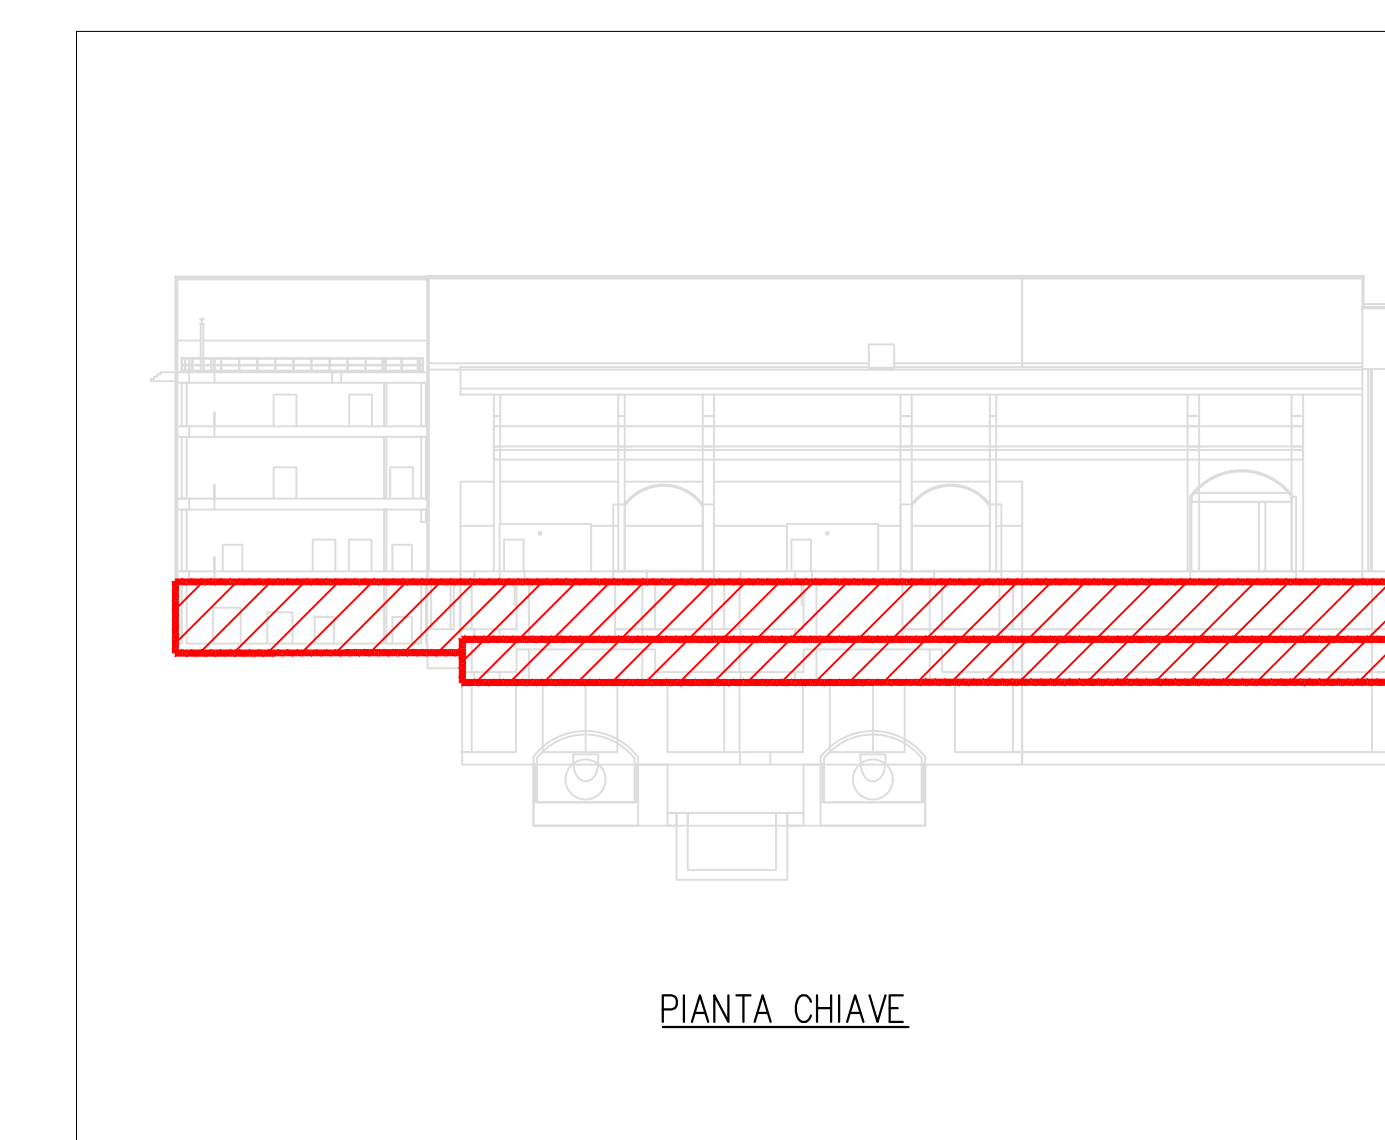

PIANTA PIANO -2A

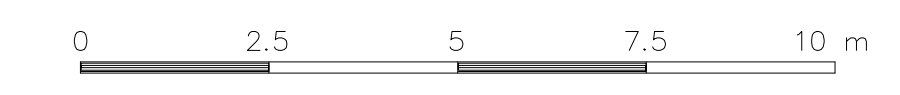

PIANTA CHIAVE

|                        |  |                                      |             |
|------------------------|--|--------------------------------------|-------------|
| PROVINCIA/REGIONE      |  | Verona                               |             |
| NUM. MATRICOLA         |  | 1542                                 |             |
| REV.                   | DATE                                   | REVISIONE                            | PREPARED    |
| 00                     | 29-11-22                               | R. Pirola                            | G. Panini   |
|                        |  | G. Sembenelli                        |             |
| PROJECT:               |  | IMPIANTO IDROELETTRICO DI PIZZONE II |             |
| FILE NAME:             |  | GRE.EEC.D.14.IT.A.16971.00.104.00    |             |
| CLASSIFICATION:        | FORMAT:                                | SCALE:                               | PLOT SCALE: |
| PUBLIC                 | A0                                     | 1:100                                | 1:1         |
| UTILIZATION SCOPE:     | TITLE:                                 | SHEET:                               |             |
| HOT Design & Execution | Progetto Definitivo per Autorizzazione | 2 of 6                               |             |
| EGP VALIDATION         | CENTRALE IN CAVERNA                    |                                      |             |
| VALIDATED BY:          | F. TORASSO                             | CENTRALE - PIANTE 2/6                |             |
| EGP CODE               |  |                                      |             |
| VERIFIED BY:           | GROUP:                                 | FUNCTION:                            | TYPE:       |
|                        | GRE.EEC.D.14.IT.A.16971.00.104.00      |                                      |             |
| COLLABORATORS:         |  |                                      |             |