


PIANTA PIANO +1

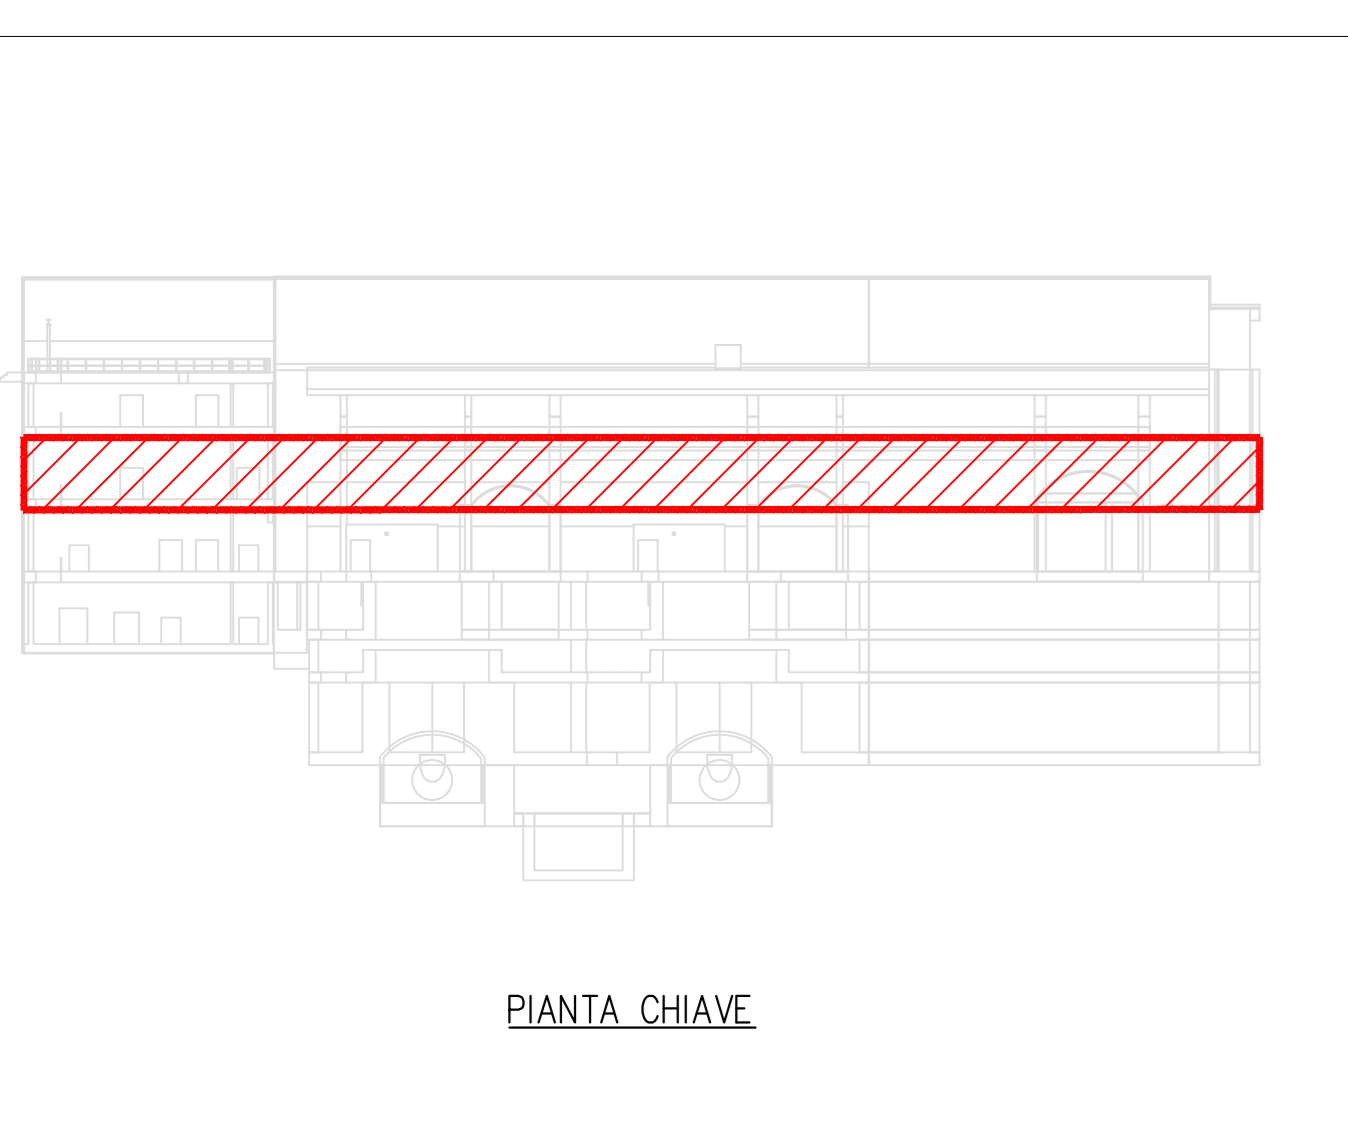

PIANTA CHIAVE

PROVINCIA/REGIONE		Ingegnere	
NUM. MATRICOLA		Verona	
1542		G. Sembenelli	
REV.	DATE	DESCRIPTION	PREPARED
00	29-11-22	REVISIONE	R. Pirola G. Panmi G. Sembenelli
CONTRATTO/PROV.000		PROJECT:	
Stantec		IMPIANTO IDROELETTRICO DI PIZZONE II	
FILE NAME		GRE.EEC.D.14.IT.A.16971.00.106.00	
CLASSIFICATION:	FORMAT:	SCALE:	PLOT SCALE:
PUBLIC	A0	1:100	1:1
UTILIZATION SCOPE:	TITLE:	SHEET: 4 di 6	
Progetto Definitivo per Autorizzazione	CENTRALE IN CAVERNA	CENTRALE - PIANTE 4/6	
EGP VALIDATION		EGP CODE	
VALIDATED BY: F. TORASSO		EGP CODE	
VERIFIED BY:	GROUP:	FUNCTION:	TYPE:
COLLABORATORS:	GRE.EEC.D.14.IT.H.16071.00.106.00	COUNTRY:	PLANT:
		TOC:	SYSTEM:
			PROGRESSIVE:
			REVISION: