


VISTA ASSONOMETRICA

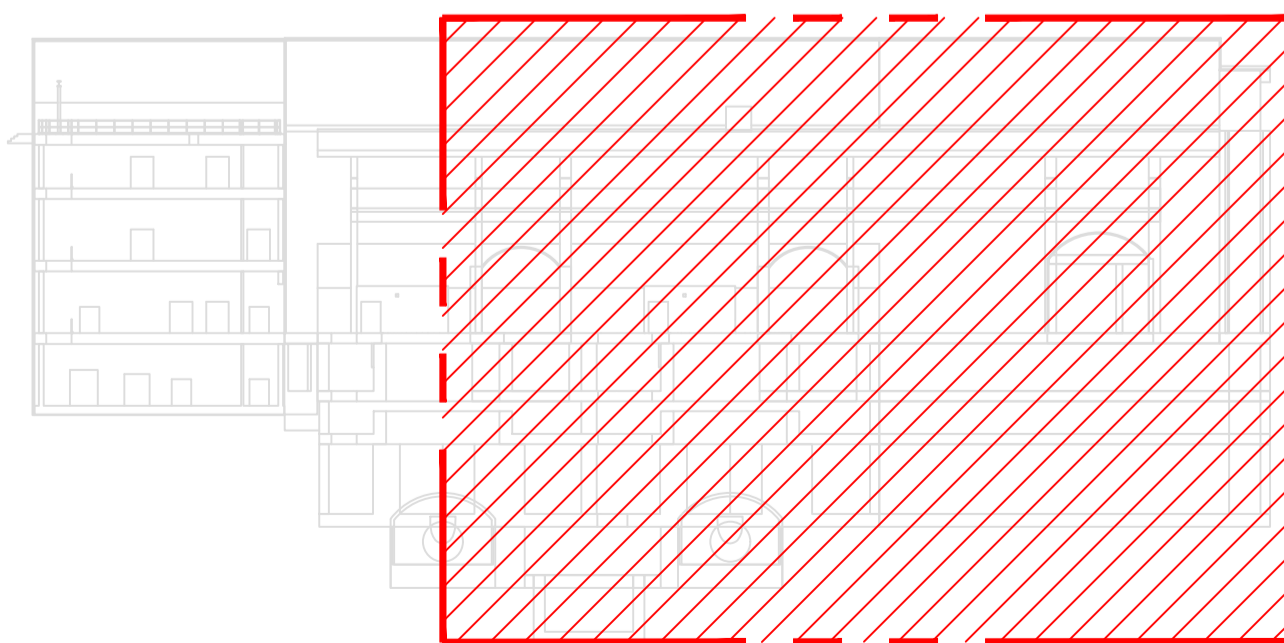

PIANTA CHIAVE

ORDINE APPARTENENZA				Ingegnere	
PROVINCIA/REGIONE				Verona	
NUM. MATRICOLA				1542	
00	29-11-22	REVISIONE	R. Pirola	G. Panni	G. Sembenelli
REV.	DATE	DESCRIPTION	PREPARED	CHECKED	APPROVED
CONTRACTOR'S LOGO		PROJECT:			
		IMPIANTO IDROELETTRICO DI PIZZONE II			
FILE NAME:		GRE.EEC.D.14.JT.H.16071.00.111.00			
 HGT Design & Execution EGP VALIDATION	CLASSIFICATION:	FORMAT:	SCALE:	PLOT SCALE:	SHEET:
	PUBLIC	A1	1:100	1:1	1 di 1
UTILIZATION SCOPE:		TITLE:			
Progetto Definitivo per Autorizzazione		CENTRALE IN CAVERNA CENTRALE - PROSPETTI E VISTE 3D			
VALIDATED BY:	EGP CODE				
F. TORASSO					
VERIFIED BY:	-	GROUP	FUNCTION	TYPE	ISSUER
COLLABORATORS:	-	GRE	EEC	D14	ITH160710011100
<small>This document is property of Enel Green Power SpA. It is strictly forbidden to reproduce this document, in whole or in part, and to provide to others any related information without the previous written consent of Enel Green Power SpA.</small>					