


SEZIONE "D-D"

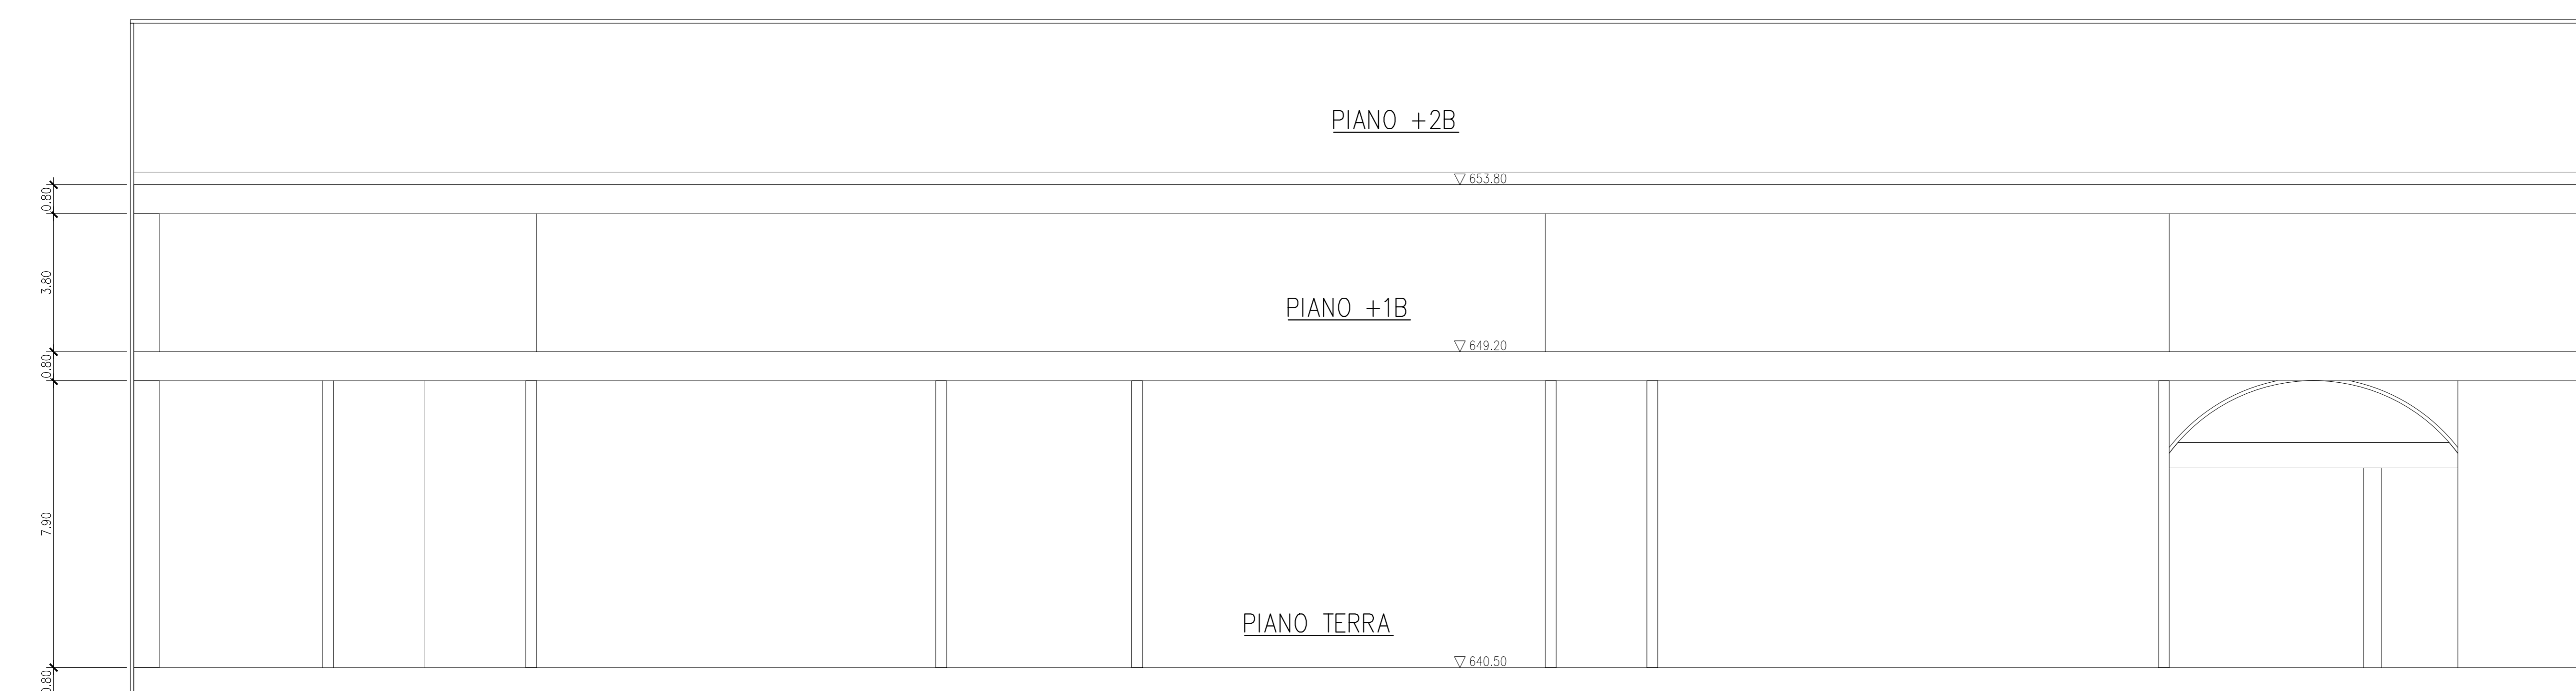

SEZIONE "F-F"



PROVINCIA REGIONE					Ingegnere
NUM. MATRICOLA					Verona
					1542
REV.	DATE	DESCRIPTION	PREPARED	CHECKED	APPROVED
00	29-11-22	REVISIONE	R. Pirola	G. Panini	G. Sembenelli
PROJECT:		IMPIANTO IDROELETTRICO DI PIZZONE II			
FILE NAME:		GRE.EEC.D.14.IT.A.16071.00.113.00			
CLASSIFICATION:	FORMAT:	SCALE:	PLOT SCALE:	SHEET:	
PUBLIC	A0	1:100	1:1	2 di 3	
UTILIZATION SCOPE:	TITLE:		EGP CODE		
Progetto Definitivo per Autorizzazione	CENTRALE IN CAVERNA		CENTRALE - SEZIONE LONGITUDINALE 2/3		
VALIDATED BY:	F. TORASSO				
VERIFIED BY:	-				
COLLABORATORS:	GROUP:	FUNCTION:	TYPE:	COUNTRY:	PLANT:
	GRE.EEC.D.14	IT	A	16071	0011300