



SEZIONI

Tracciato Pista Accesso - Sez. 15 - Progr. 0+530.00
 Scala 1:200
 Q.Rif. 950.00m

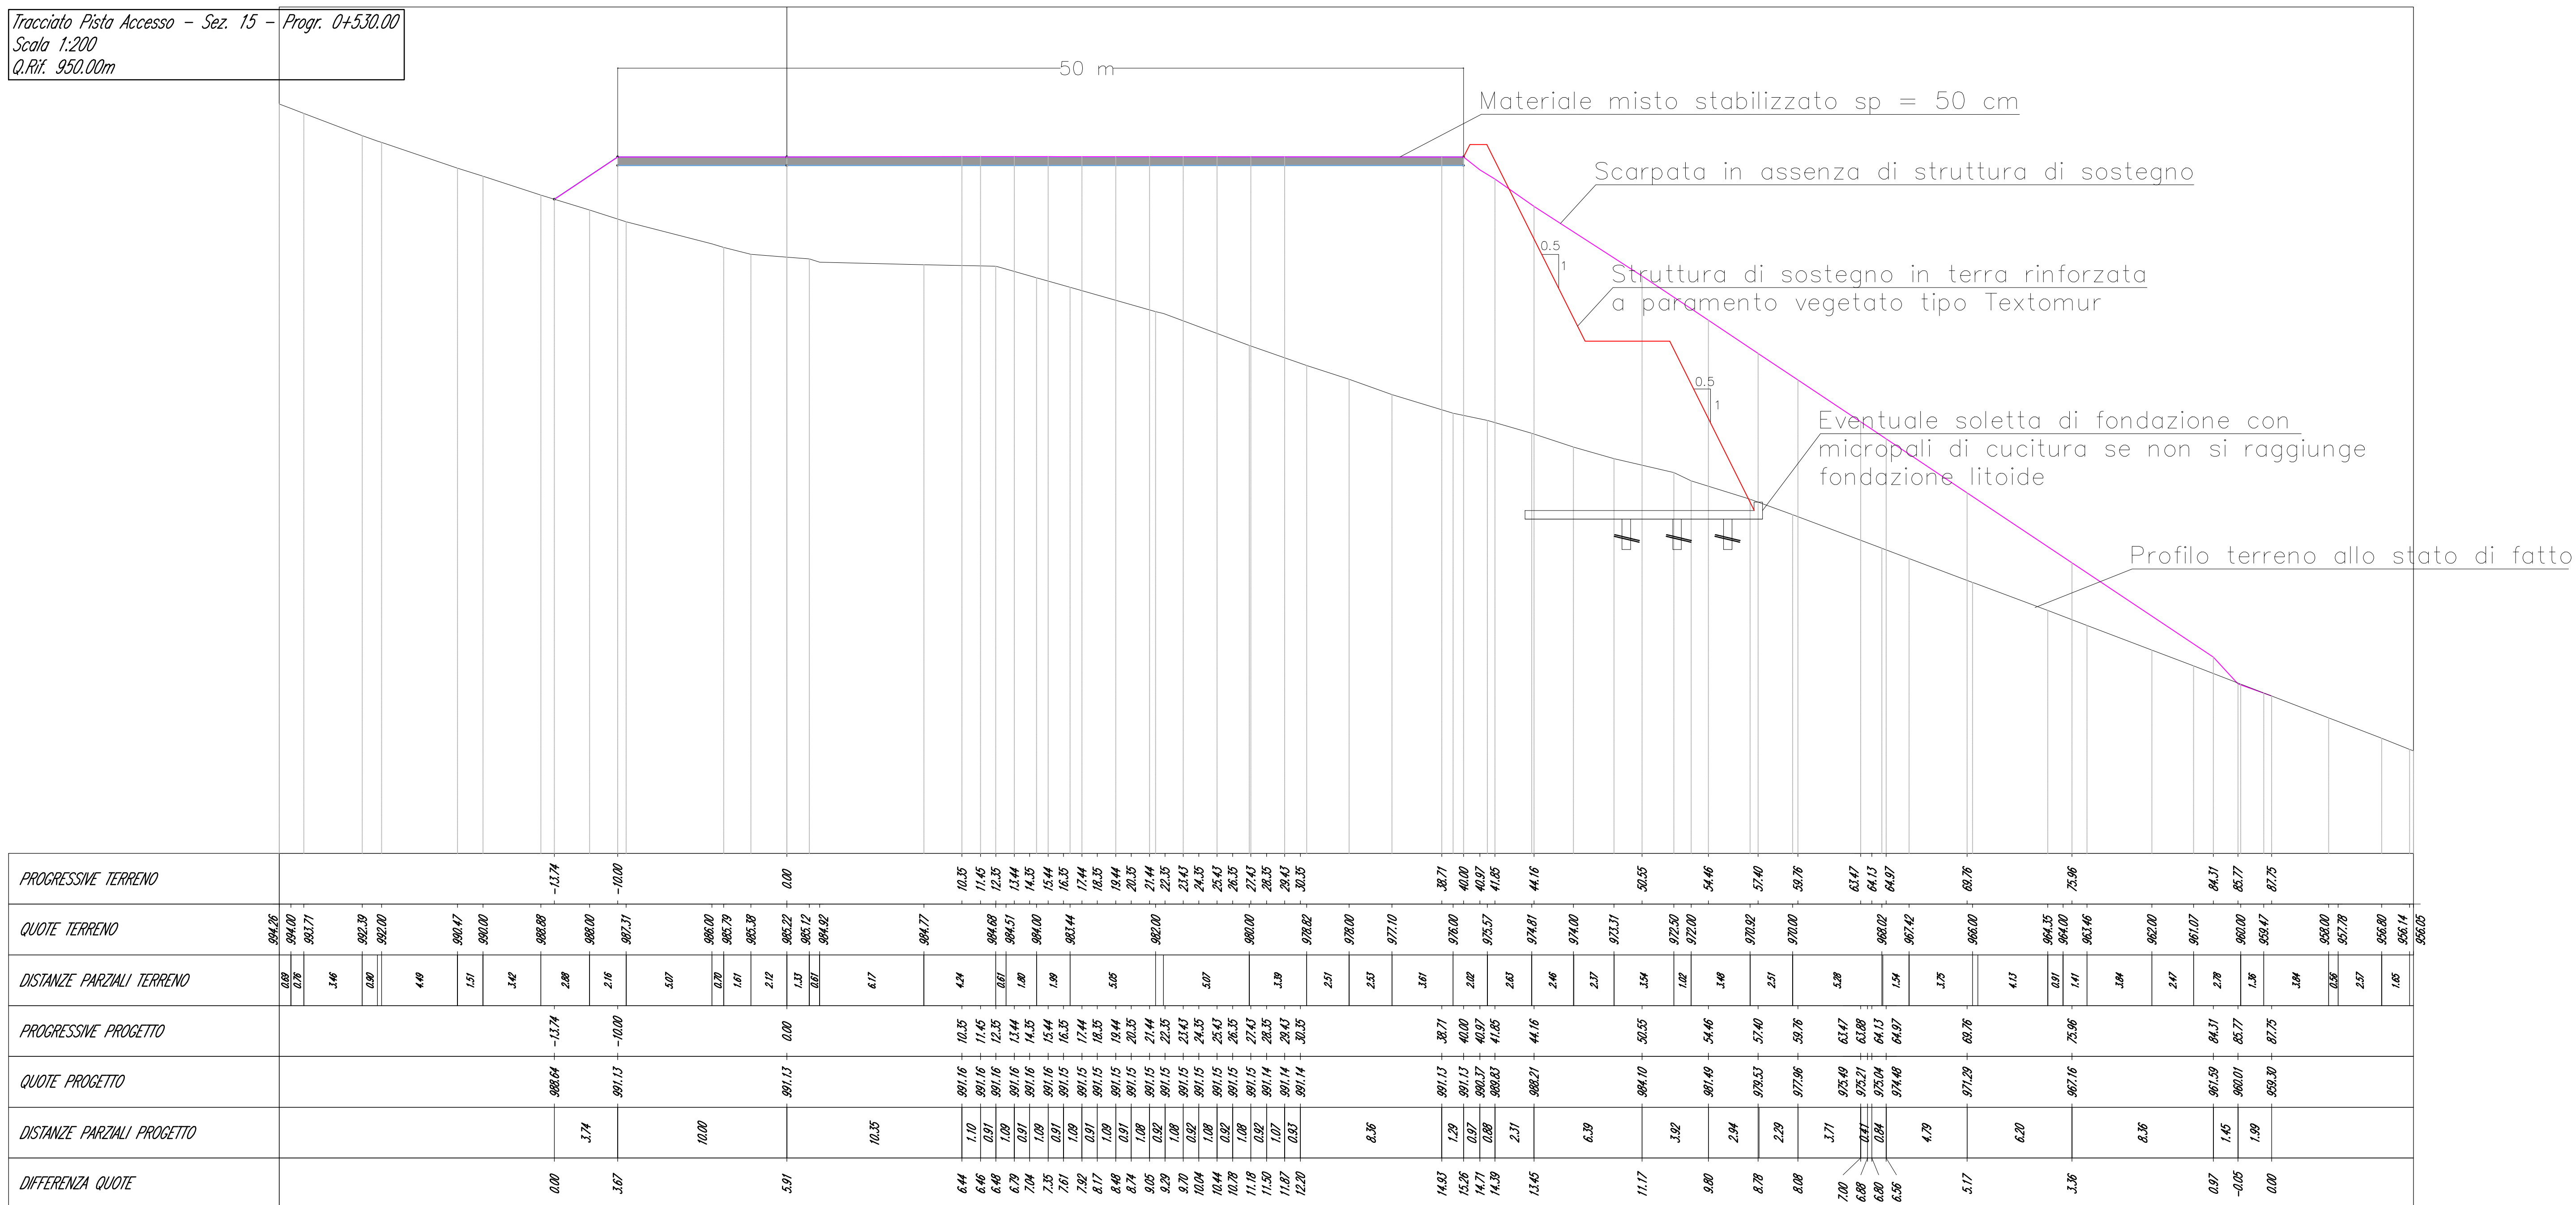

INQUADRAMENTO IN PLANIMETRIA

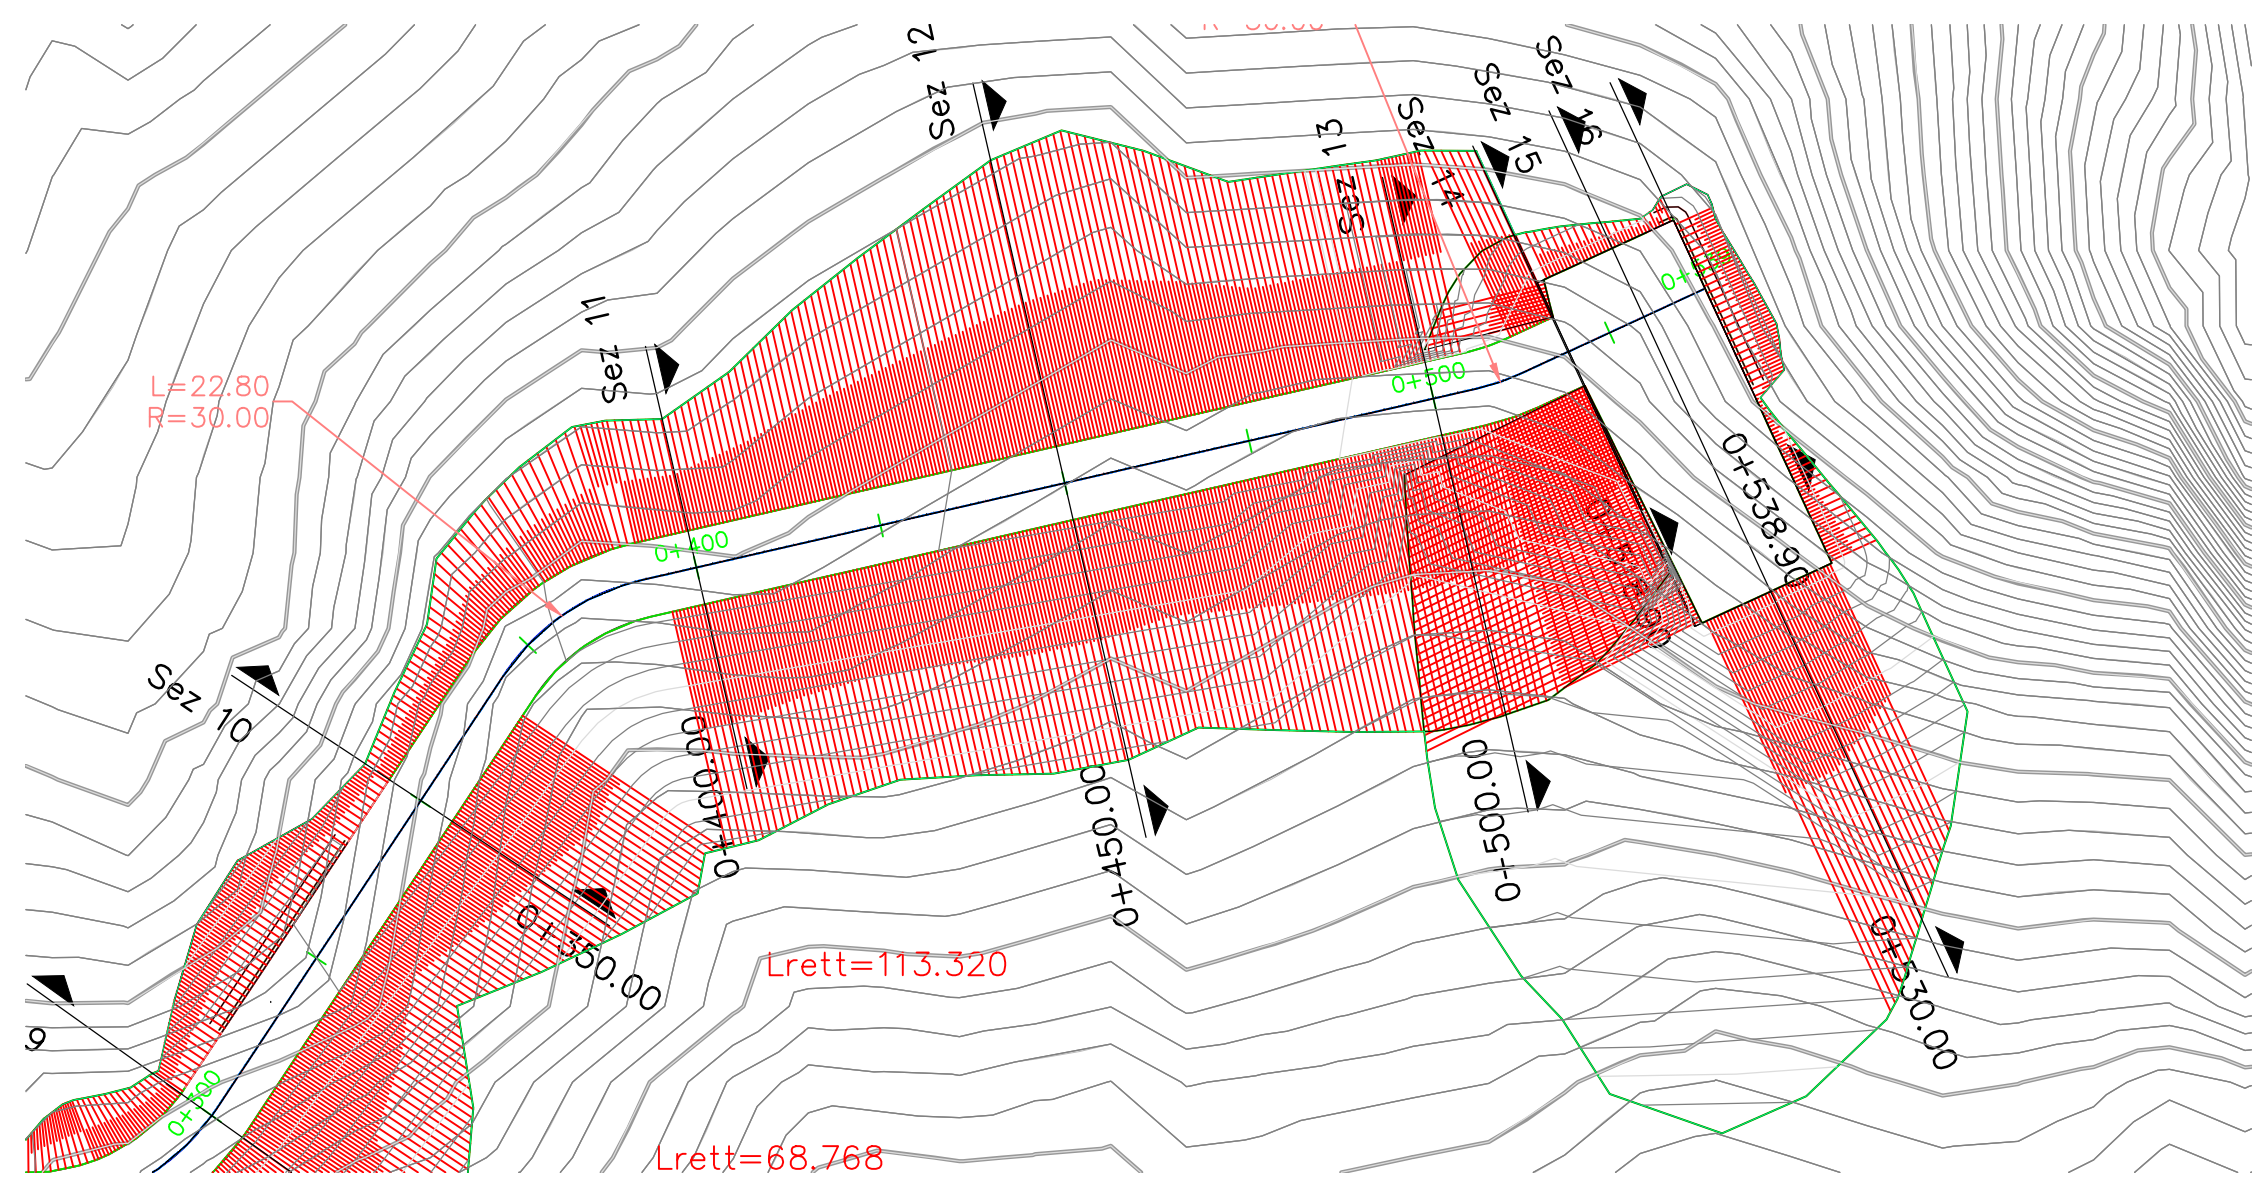

LEGENDA:

- Profilo della scarpata in assenza di opere di sostegno
- Profilo indicativo della scarpata realizzata mediante l'impiego di terra rinforzata

PROV. APPARTENENZA		Ingegnere		
PROVINCIA/REGIONE		Verona		
NUM. MATRICOLA		1542		
00	29-11-22	REVISIONE	R. Pirola	G. Panni
REV.	DATE	DESCRIPTION	PREPARED	CHECKED
CONTRACTOR'S LOGO		PROJECT: IMPIANTO IDROELETTRICO DI PIZZONE II		
Stantec		FILE NAME: GRE.EEC.D14.IT.H.16071.00.150.00		
enel		CLASSIFICATION: PUBLIC	FORMAT: A1	SCALE: 1:200
Green Power		UTILIZATION SCOPE: Progetto Definitivo per Autorizzazione		PLOT SCALE: 1:1
HGT Design & Execution		TITLE: VIABILITA' STRADA DI ACCESSO - COLLEGAMENTO CON TORNANTE 10 TIPOLOGICO 3/3		SHEET: 3 di 3
EGP VALIDATION		EGP CODE		
VALIDATED BY: F. TORASSO		GROUP: GRE	FUNCTION: D14	ISSUER: ITH
VERIFIED BY: -		COUNTRY: 16071	PLANT: 001	SYSTEM: 15000
COLLABORATORS: -		GREEC D14 ITH 16071 001 15000		