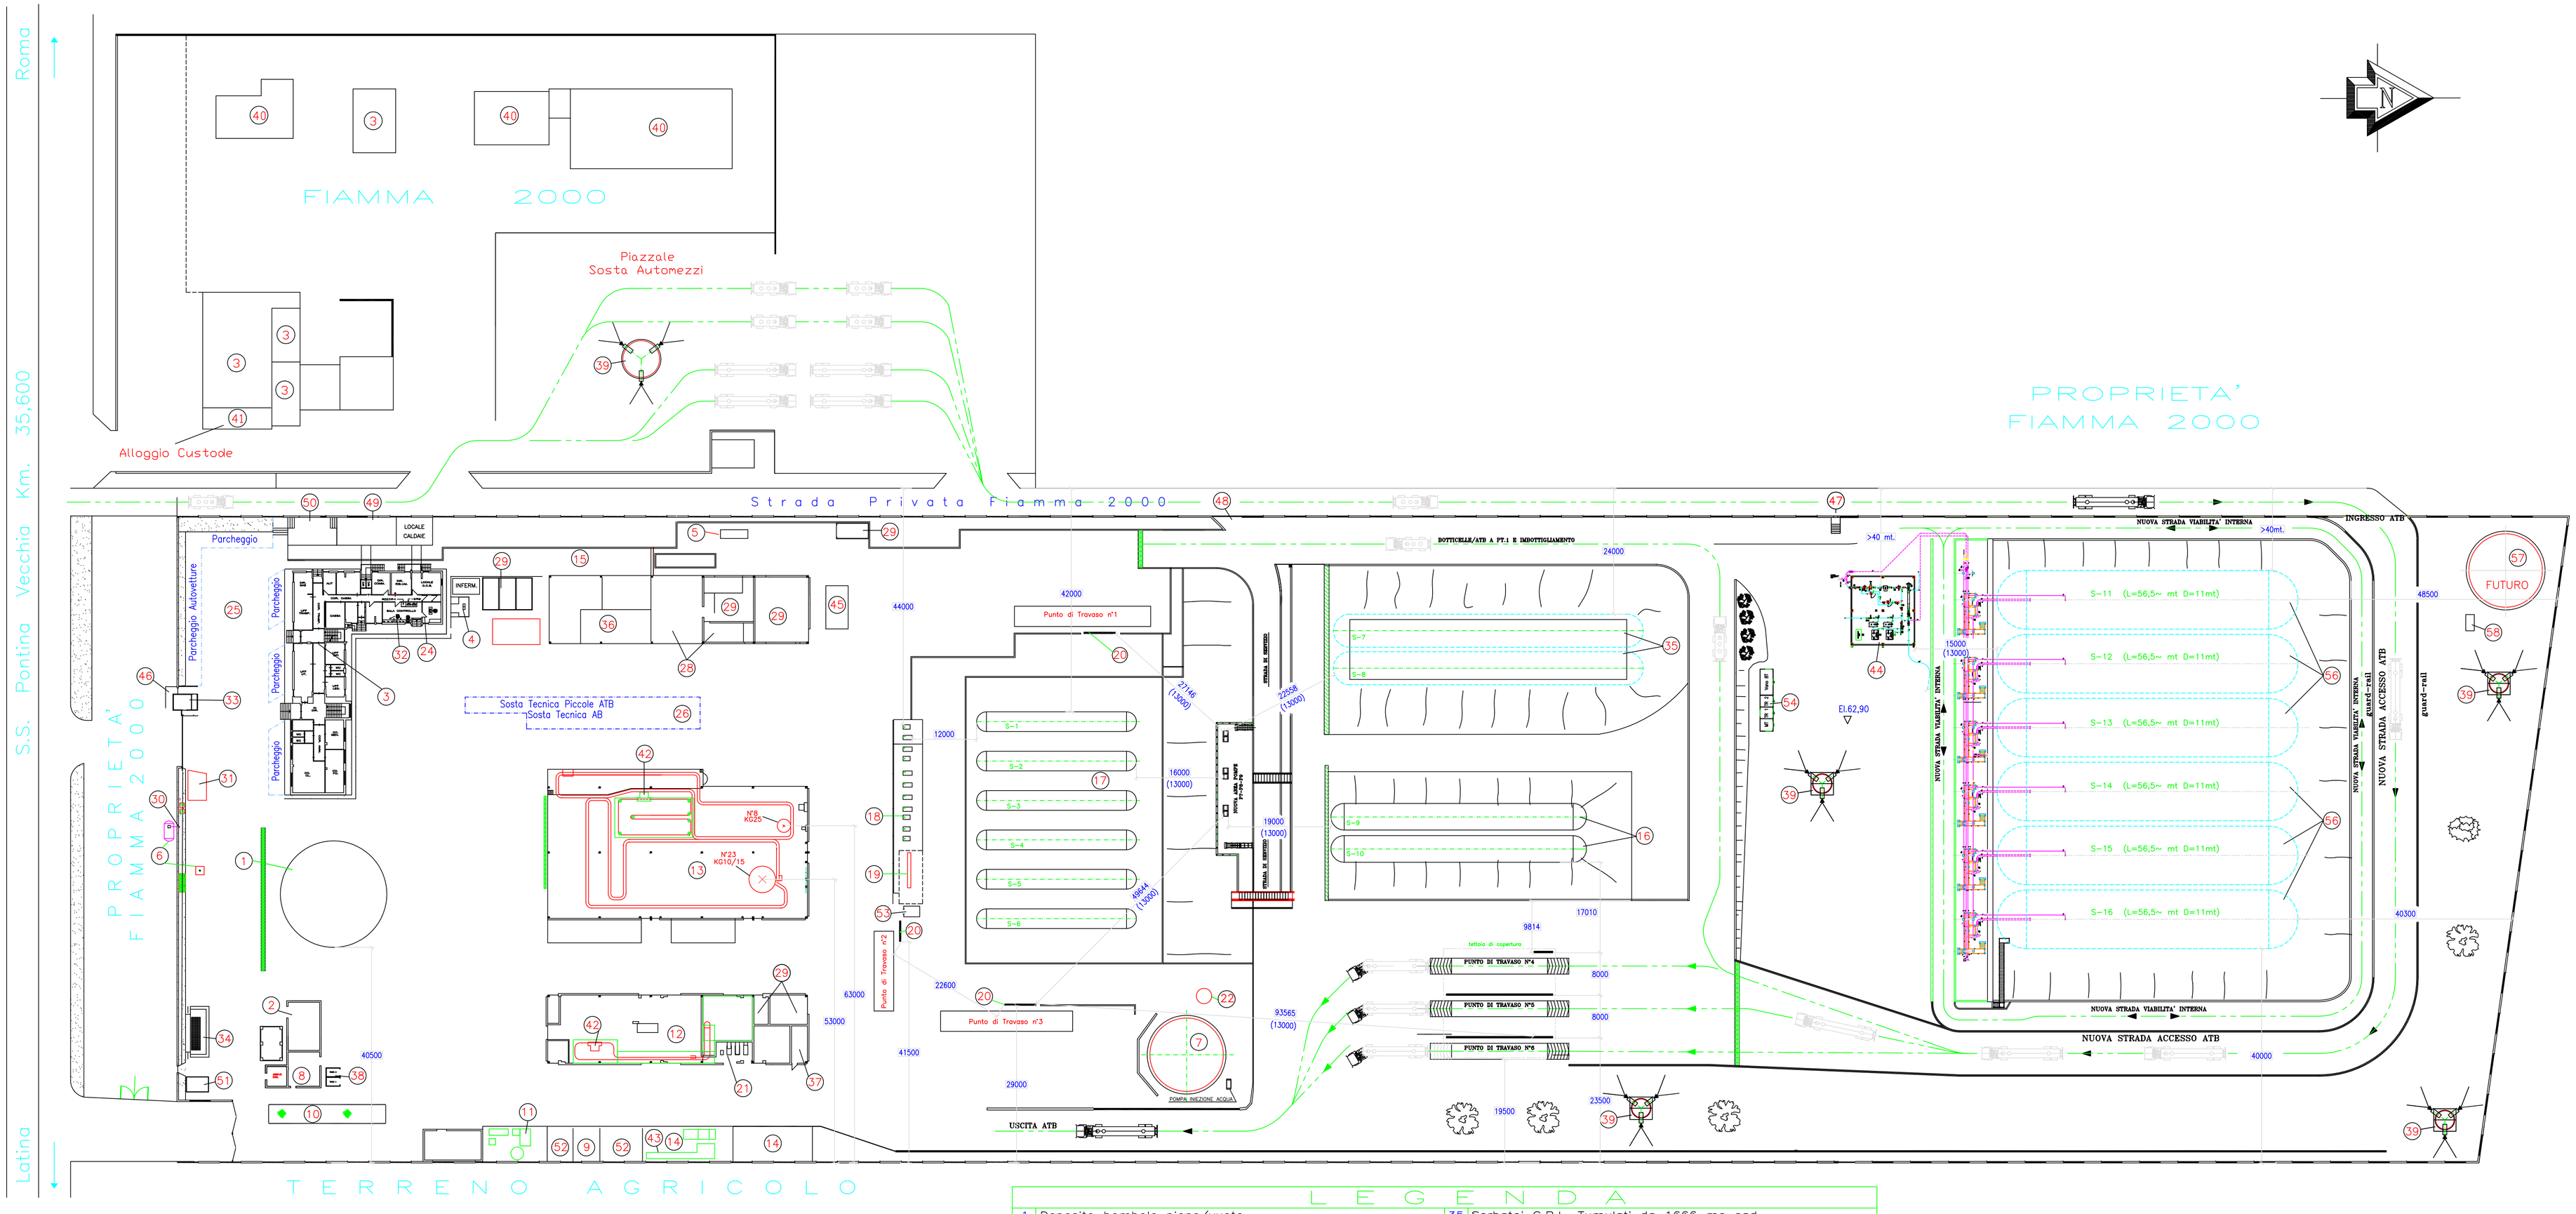


# L E G E N D A

| | | | |
|---|---|---|---|
| 1 | Deposito bombole piene/vuote | 35 | Serbatoi G.P.L. Tumulati da 1666 mc cad. |
| 2 | Sala pompe antincendio | 36 | Servizi Operai |
| 3 | Palazzina servizi e uffici | 37 | Sala Quadri |
| 4 | Serbatoio G.P.L. da 3000 lt. per centrale termica | 38 | Locale trsformatori |
| 5 | Impianto di climatizzazione (pompa di calore) | 39 | Torre faro (illuminazione e telecamere) |
| 6 | Colonnina gasolio e serbatoio da 10 mc. | 40 | Edifici non ancora utilizzati |
| 7 | Serbatoio di riserva idrica da 1800 mc. | 41 | Alloggio Custode |
| 8 | Cabina elettrica | 42 | Locale Verniciatura Bombole |
| 9 | Deposito vernici (locale aperto con sola recinsione) | 43 | Rampa Svuotamento Bombole |
| 10 | Pesa a ponte per ferrocisterna | 44 | Stazione di ricezione Gasdotto |
| 11 | Impianto di depurazione acque di lavorazione | 45 | Stoccaggio rifiuti |
| 12 | Locale manutenzione bombole | 46 | Passaggio Pedonale |
| 13 | Capannone di imbottigliamento | 47 | Uscita di sicurezza pedonale |
| 14 | Zona collaudo e bonifica bombole | 48 | Uscita di emergenza |
| 15 | Deposito cartucce da campeggio | 49 | Ingresso/Uscita pedonale custode |
| 16 | Serbatoi di stoccaggio G.P.L. tumulati da 900 mc. cad. | 50 | Ingresso/Uscita auto custode |
| 17 | Serbatoi di stoccaggio G.P.L. fuori terra da 300 mc. cad. | 51 | Locale in prefabbricato Gruppo elettrogeno |
| 18 | Zona pompe e compressori G.P.L. | 52 | Rifiuti di lavorazione |
| 19 | Quadro antideflagrante comando pompe e compr. GPL | 53 | Box operatore |
| 20 | Punto di travaso | 54 | Nuova Cabina Elettrica |
| 21 | Sala compressori aria | 55 | Disponibile |
| 22 | Pozzo con pompe sommerse | 56 | Serbatoi di stoccaggio G.P.L. tumulati da 5000 mc. cad. |
| 23 | Disponibile | 57 | Nuovo Serbatoio di riserva idrica da 1800 mc. |
| 24 | Locale attrezzature e p.to di raduno Sq. Antincendio | 58 | Nuova pompa supplementare da 250 mc/h per imp.antinc. |
| 25 | Punto di raduno visitatori ed impiegati | | |
| 26 | Area di sosta ATB | | |
| 27 | Disponibile | | |
| 28 | Officina manutenzione impianto | | |
| 29 | Magazzini | | |
| 30 | Valvola di sfiato del serbatoio di gasolio | | |
| 31 | Area per scarico merci | | |
| 32 | Sala controllo | | |
| 33 | Portineria | | |
| 34 | Depuratore | | |

## LEGENDA

15000 INDICA DISTANZE DI SICUREZZA DI PROGETTO

(15000) INDICA DISTANZE DI SICUREZZA COME DA DECRETO MINISTERIALE DEL 13/10/1994 MAGGIORATE DEL 30%

| REV. | DATA | DESCRIZIONE | DISEG. | CONTR. | APPROV. |
|---|---|---|---|---|---|
| 2 | 04/01/11 | REVISIONATO DOPO COMMENTI | F.COTENA | MONACELLI | |
| 1 | 08/09/10 | REVISIONATO PER RDS | F.COTENA | MONACELLI | |
| 0 | 27/06/05 | EMESSO PER RDS | F.COTENA | MONACELLI | |

COMMESSA Nr.: -- -- --

DISEGN.: ----

DATA: 27/07/2010

SCALA: 1:500 SCALA PL: 1:500

FILE DWG: 080-CTN-TL014.DWG

Fiamma 2000 Deposito GPL di Ardea (RM)

PLANIMETRIA GENERALE CON DISTANZE DI SICUREZZA INTERNE E ESTERNE

DISEGNO Nr.: 080-CTN-TL014

INDICE 0 1 2

TAVOLA: SM-B.10

A TERMINE DELLE VIGENTI LEGGI QUESTO DISEGNO NON POTRA' ESSERE COPIATO, RIPRODOTTO O COMUNICATO AD ALTRE PERSONE O DITTA SENZA AUTORIZZAZIONE DELLA FIAMMA 2000 S.p.A.