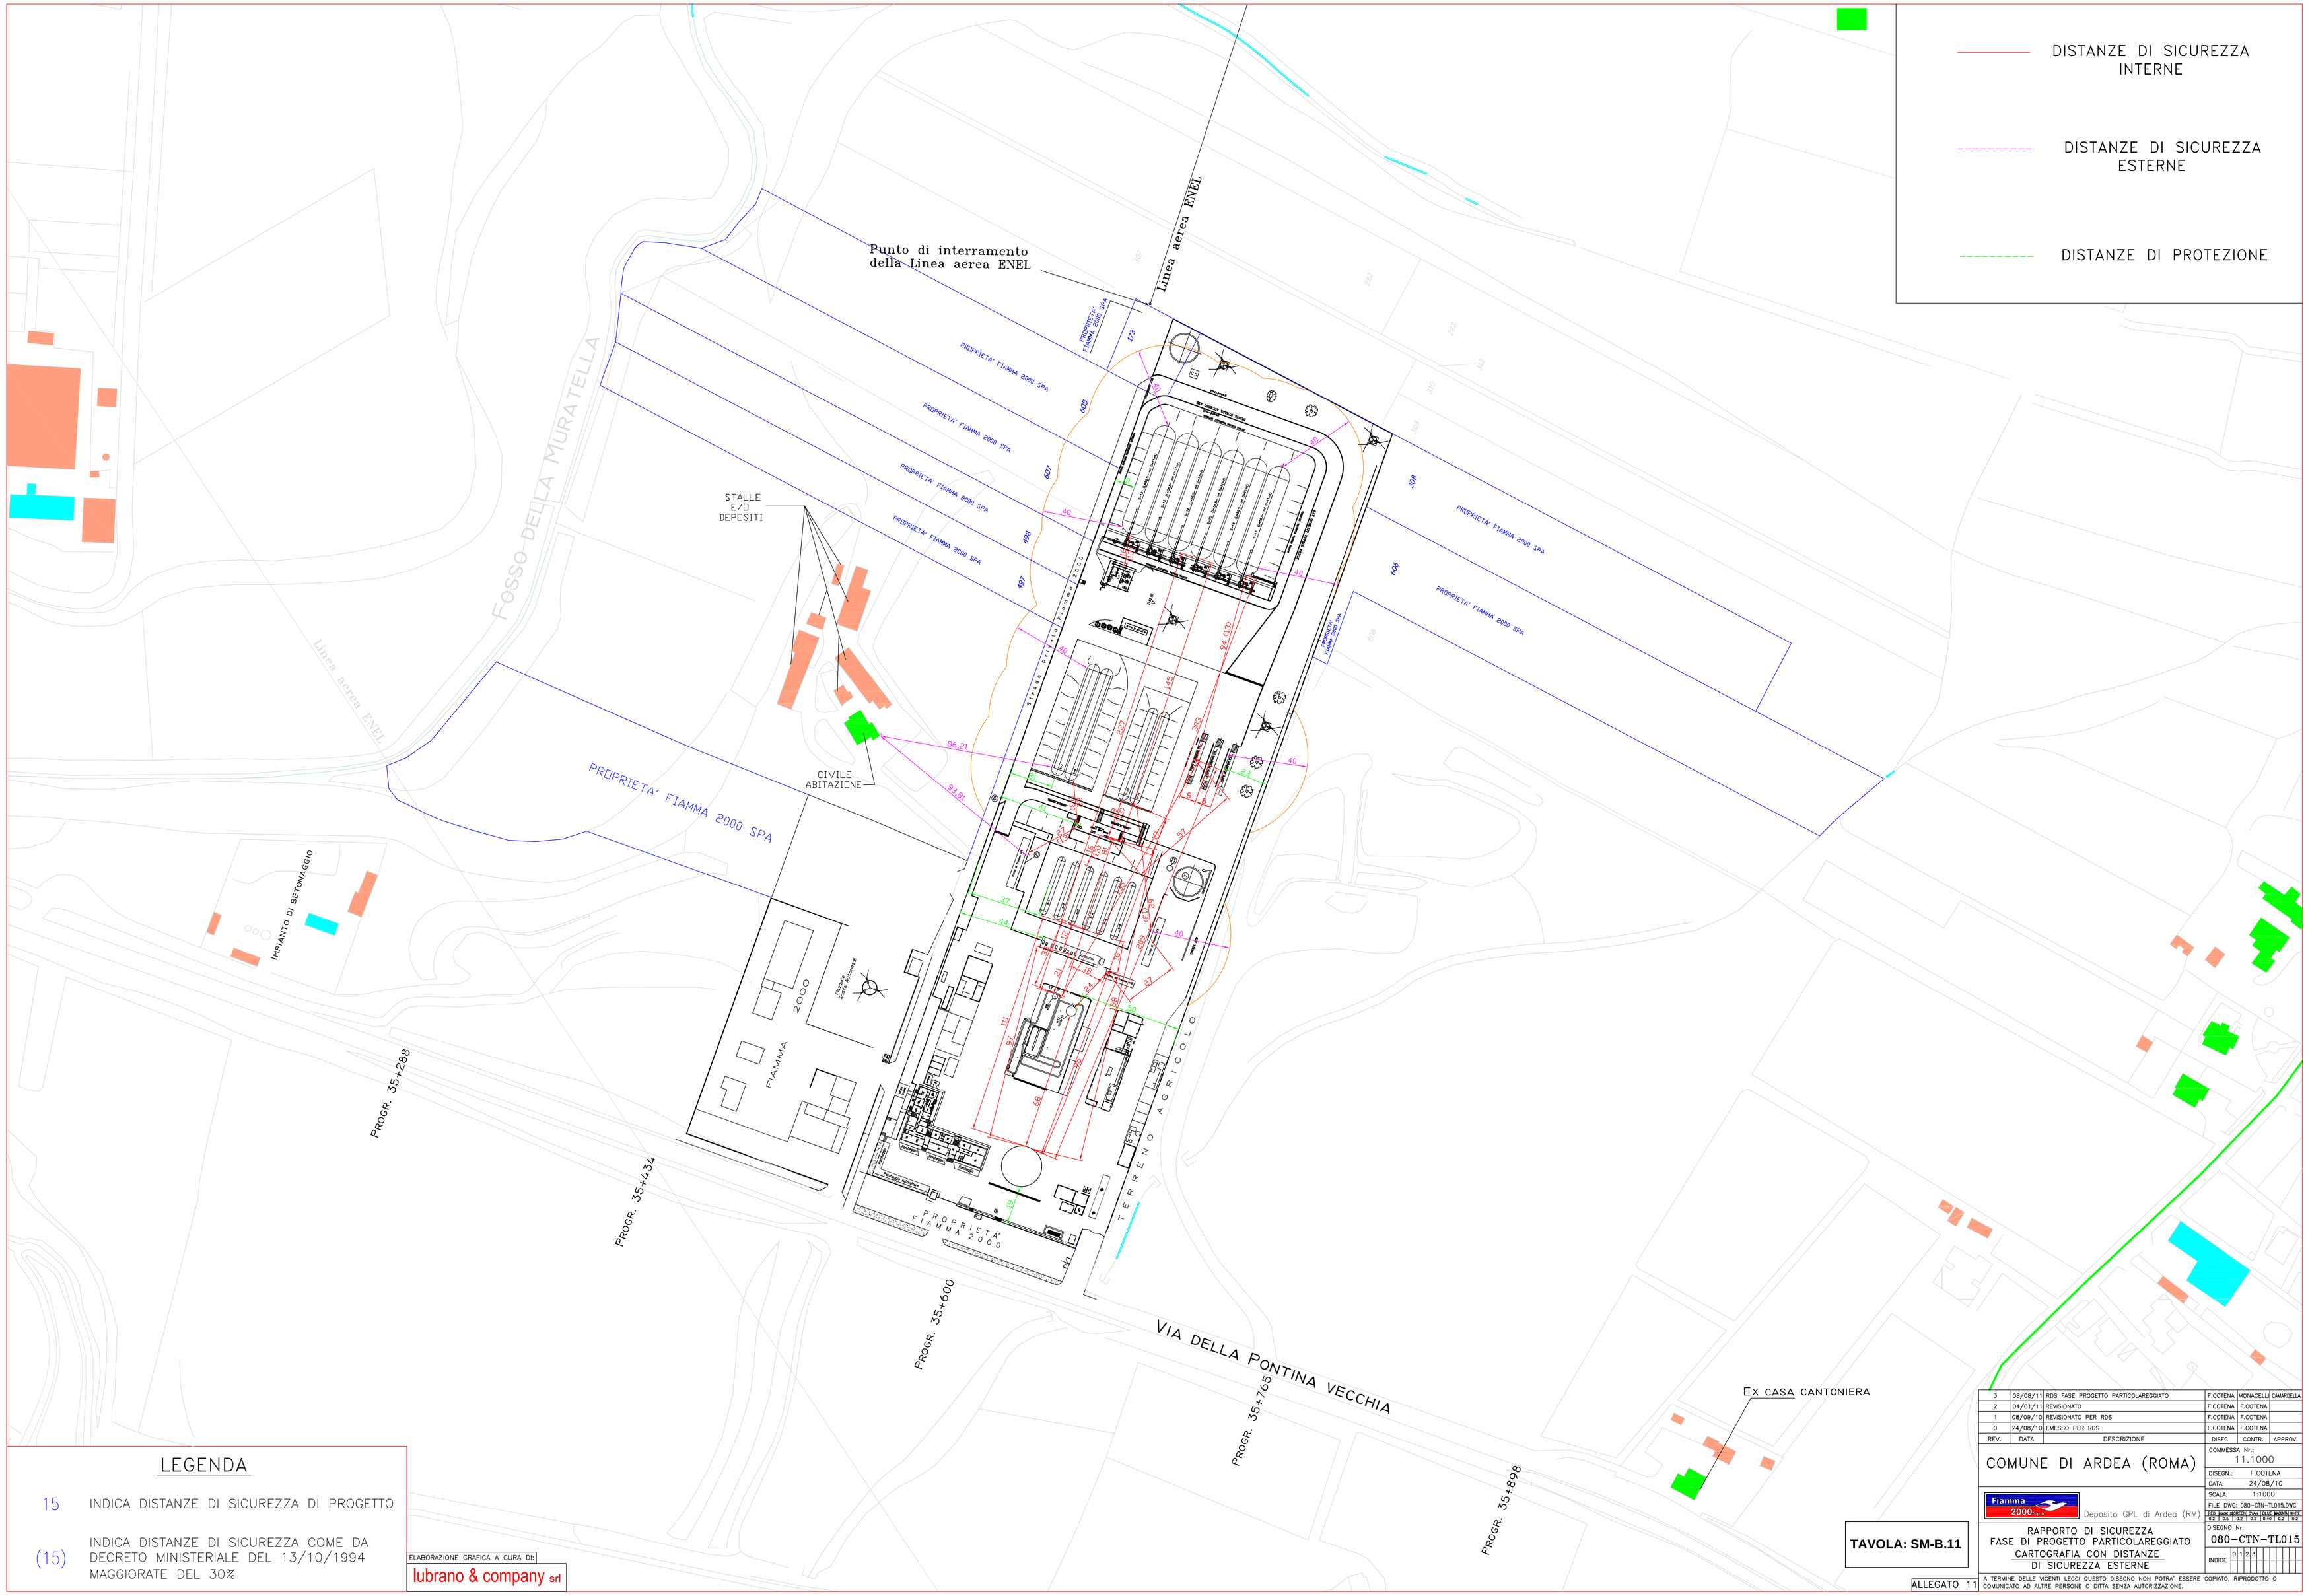

LEGENDA

15	INDICA DISTANZE DI SICUREZZA DI PROGETTO
(15)	INDICA DISTANZE DI SICUREZZA COME DA DECRETO MINISTERIALE DEL 13/10/1994 MAGGIORATE DEL 30%

ELABORAZIONE GRAFICA A CURA DI:
lubrano & company srl

TAVOLA: SM-B.11

REV.	DATA	DESCRIZIONE	DISEG.	CONTR.	APPROV.
3	08/08/11	RDS FASE PROGETTO PARTICOLAREGGIATO	F.COTENA	MONACELLI	CAMARDELLA
2	04/01/11	REVISIONATO	F.COTENA	F.COTENA	
1	08/09/10	REVISIONATO PER RDS	F.COTENA	F.COTENA	
0	24/08/10	EMESSO PER RDS	F.COTENA	F.COTENA	

COMUNE DI ARDEA (ROMA)

COMMESSA Nr.: 11.1000
DISEGN.: F.COTENA
DATA: 24/08/10
SCALA: 1:1000
FILE DWG: 080-CTN-TL015.DWG
RED. BMW MEDIA CONN. BLUE MAGNA WHITE
02 05 02 02 04 02 02

Fiamma 2000 Deposito GPL di Ardea (RM)

RAPPORTO DI SICUREZZA
FASE DI PROGETTO PARTICOLAREGGIATO
CARTOGRAFIA CON DISTANZE
DI SICUREZZA ESTERNE

DISEGNO Nr.: 080-CTN-TL015
INDICE 0 1 2 3

ALLEGATO 11

A TERMINE DELLE VIGENTI LEGGI QUESTO DISEGNO NON POTRA' ESSERE COPIATO, RIPRODOTTO O COMUNICATO AD ALTRE PERSONE O DITTA SENZA AUTORIZZAZIONE.