


SCHEMA ELETTRICO UNIFILARE

LEGENDA DEI SIMBOLI IN CARTA

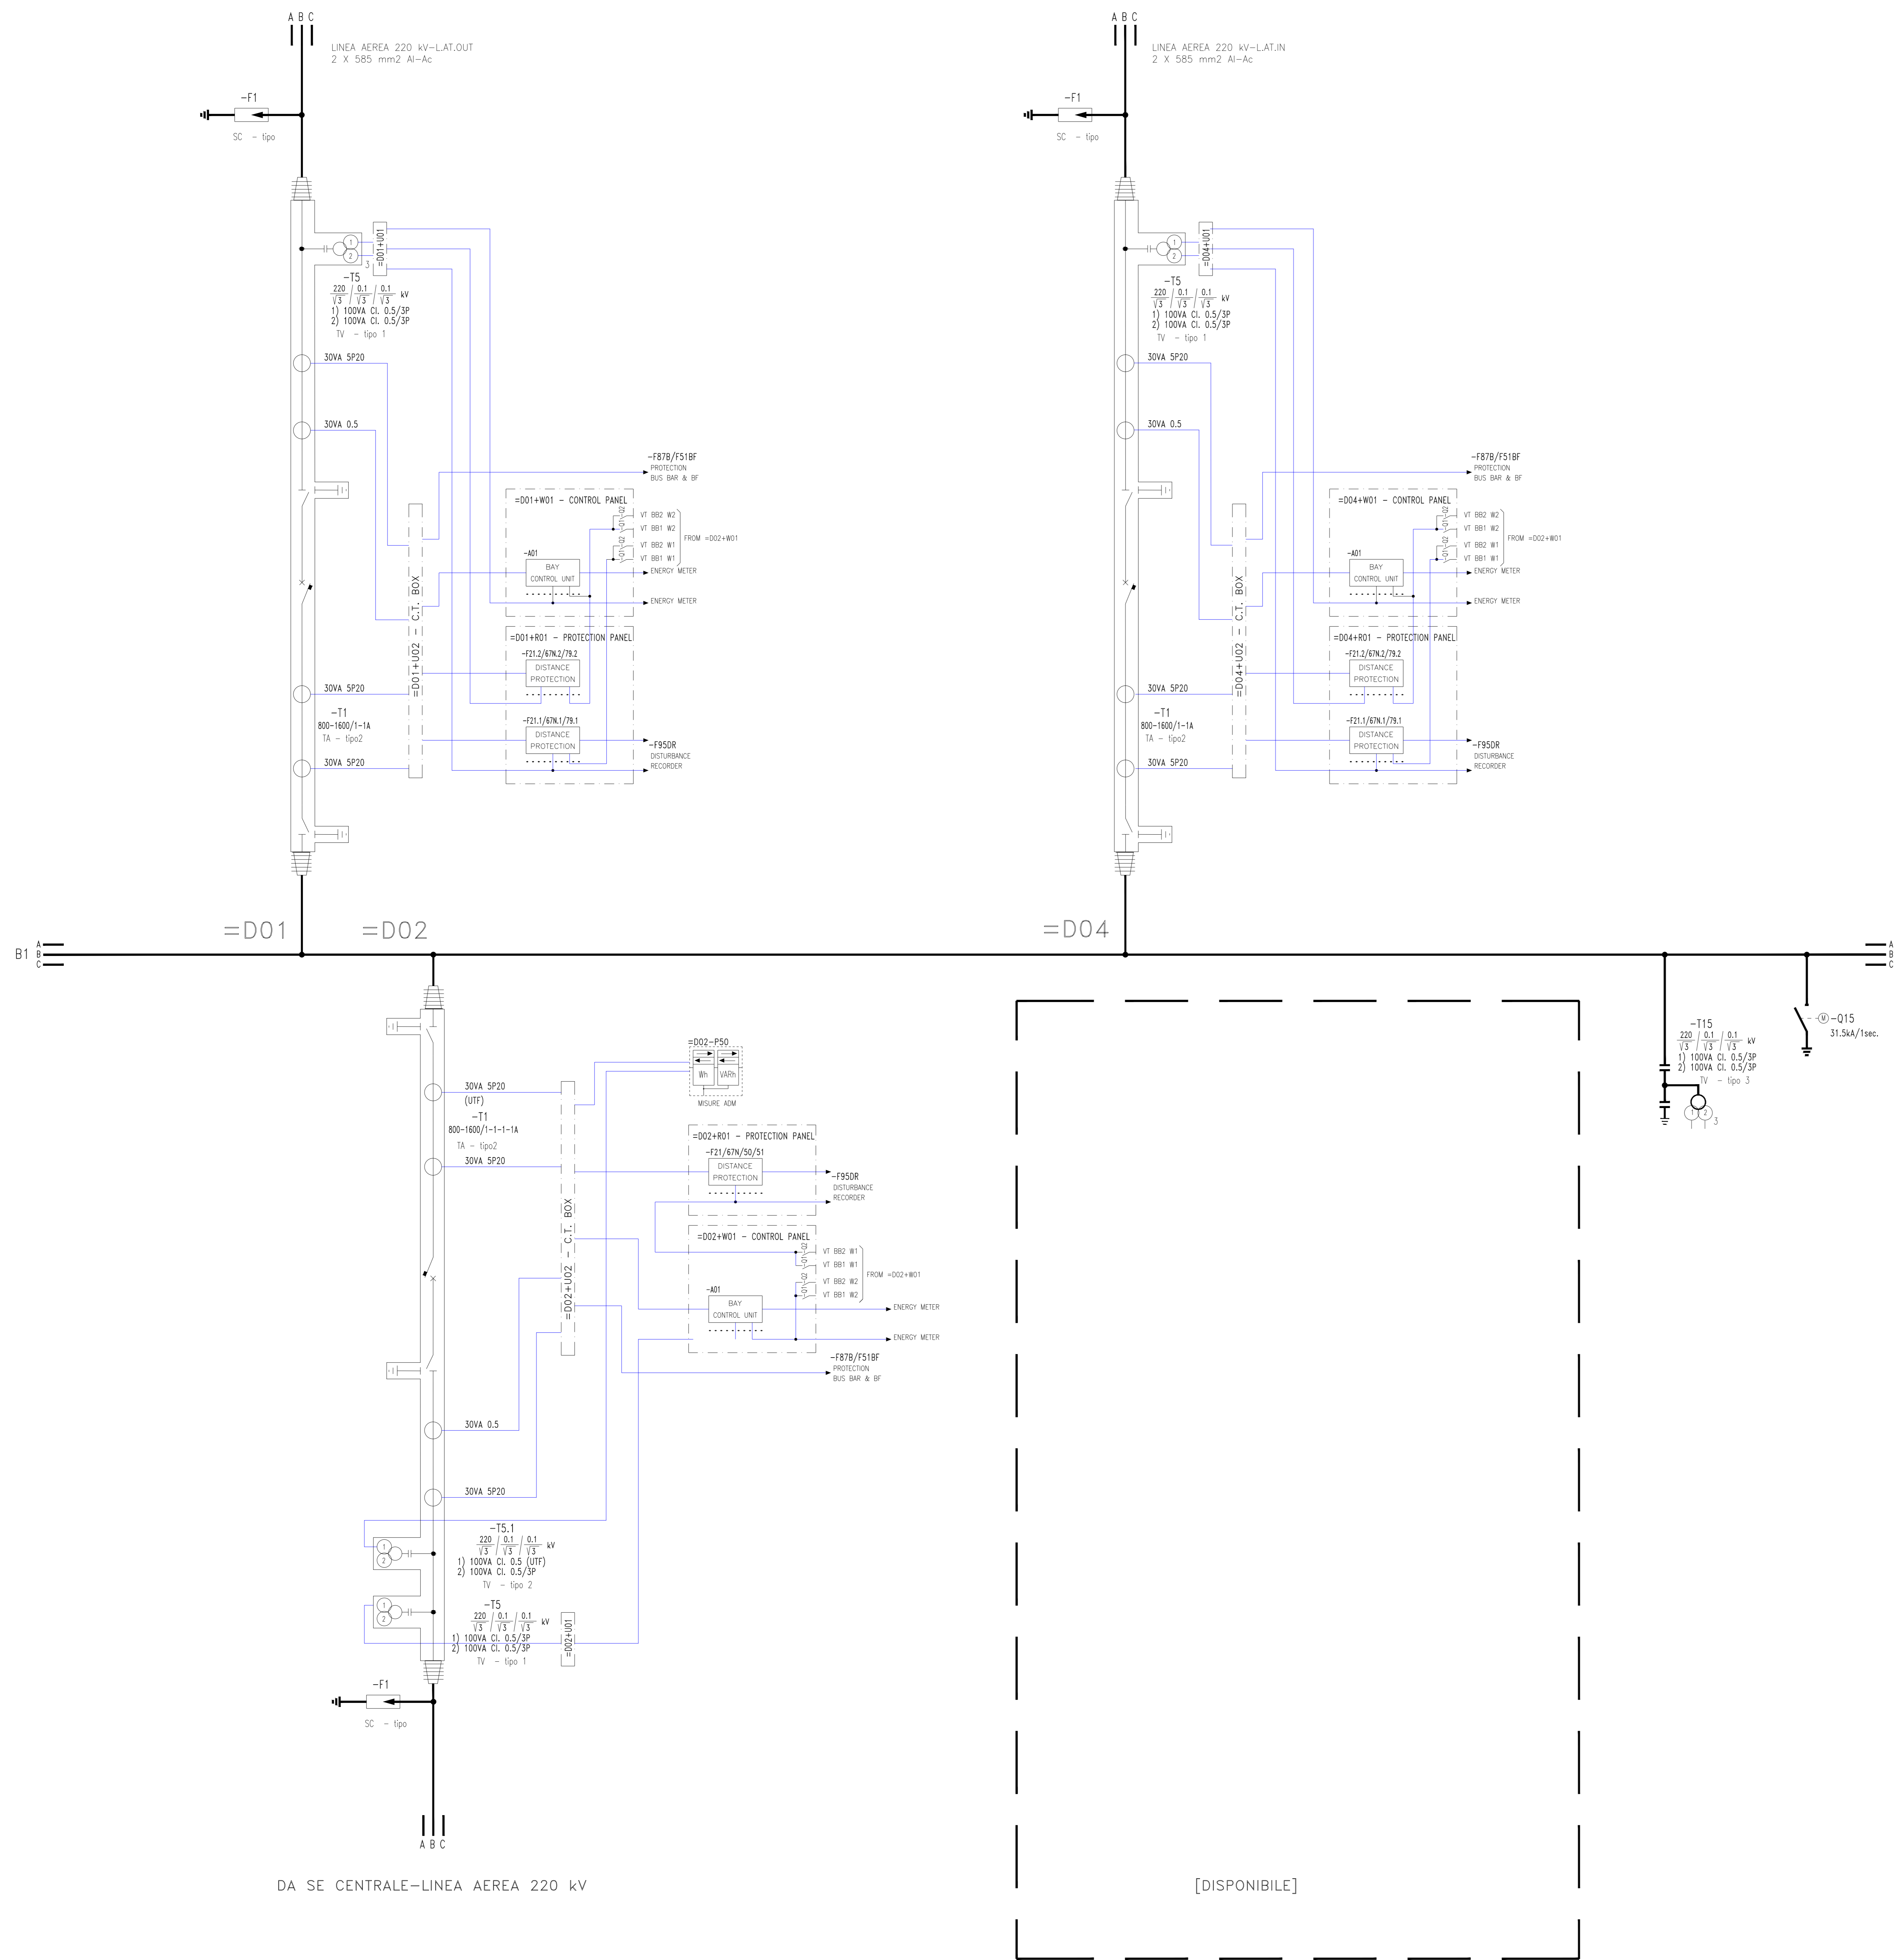

	Sezionatore con lame di terra
	Trasformatore di corrente
	Interruttore
	Trasformatore di tensione
	Scaricatore di sovratensione

Il tecnico
Ing. Leonardo Sblendido

Green & Green S.r.l.
Via E. De Amico, 64,
07036 Roccia (CS) - Italy
P.IVA 02900010782
Ph. (+39) 0984 840295
Fax (+39) 0984 171440
info@greengreen.it
www.greengreen.it

00	09/11/22	Prima Emissione	C. Nicoletti	O. Scala	L. Sblendido
REV.	DATA	DESCRIZIONE	PREPARIATO	CONTROLLATO	APPROVATO

 Green Power HOT Design & Execution GRE VALIDAZIONE	PROGETTO DEFINITIVO IMPIANTO IDROELETTRICO DI PIZZONE II Connessione alla RTN				
	NOME FILE: GRE.EEC.D.14.IT.H.1.6071.00.249.00_Schema elettrico unifilare.pdf				
CLASSIFICAZIONE: Public CAMPO DI UTILIZZO:	FORMATO: A0 TITOLO:	SCALA: - SCALA PLOT: 1:1	SCALA PLOT: 1:1	FOGLIO: 1 di 1	SCHEMA ELETTRICO UNIFILARE
CODICE GRE: GRE.EEC.D.14.IT.H.1.6071.00.249.00					
VALIDATA DA: VERIFICATA DA: COLLABORATORI:	AUTORE: FUNZIONE: TIPO: EMITTENTE: FASE: TOC: ARBITRO: SISTEMA: PROGRESSIVO: REVISIONI:				

[DISPONIBILE]