Firmato digitalmente da:
SILENDIDO LEONARDO
Firmato il 16/06/2023 12:11
Seriale Certificato: 188274
Valido dal 01/03/2021 al 01/03/2024
InfoCamere Qualified Electronic Signature CA

- caratteristiche geometriche del picchetto:

Cm = campata media
δ = angolo di deviazione
K = costante altimetrica (*)

(*) L'espressione di K è la seguente:

$$k = \frac{h_1}{a_1} = \frac{h_2}{a_2} \quad \text{(vedi fig.1)}$$

ove le campate "a" hanno sempre segno positivo ed i dislivelli "h" segno positivo o negativo secondo lo schema di fig. 2

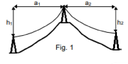

Fig. 1

Fig. 2

CARATTERISTICHE SINGOLO CONDUTTORE

Materiale	Sezione (mm^2)	Massa teorica (kg/m)	Resistenza a 20° C (Ω/km)	Carico di rottura (daN)
Alluminio-Acciaio	585	1.953	0.05564	16852

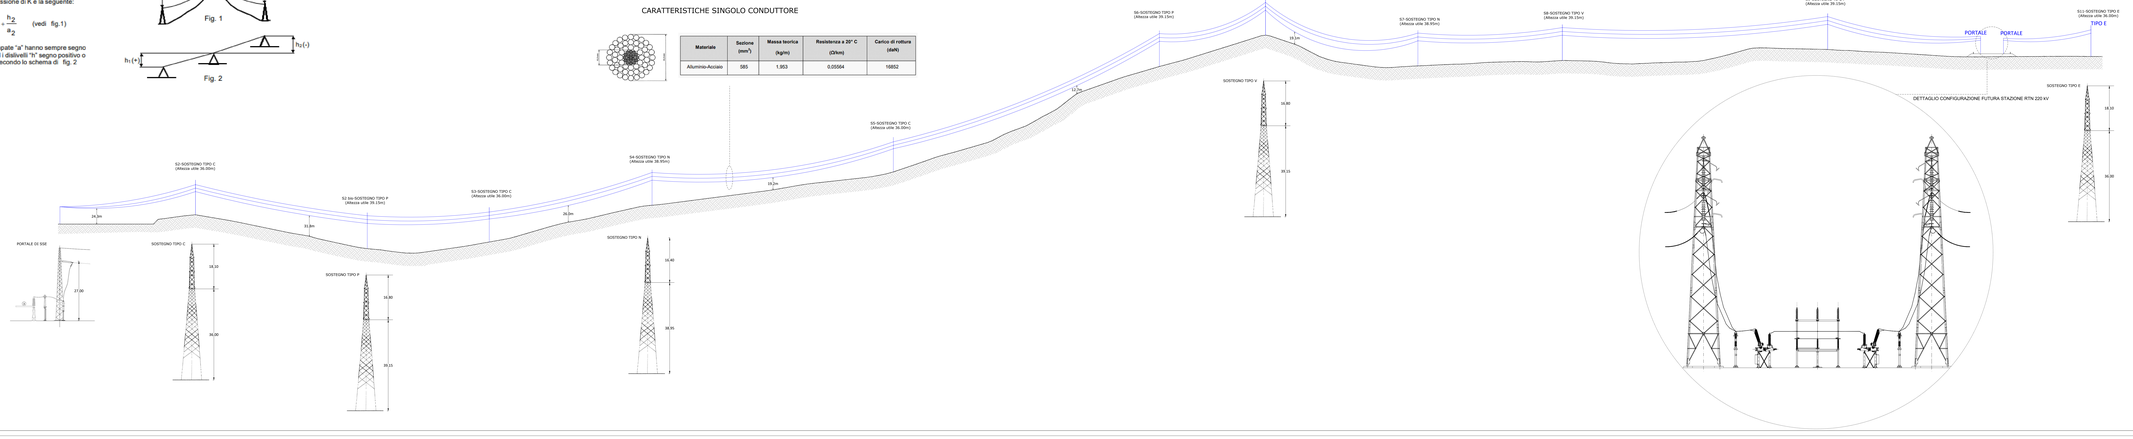

Green & Green S.r.l.
Via E.De Amicis, 8A,
80123 Napoli (NA) Italy
P.IVA IT05551210782
Ph. (+39) 0984 844295
Fax (+39) 0984 1 890 478
info@greengreen.it
www.greengreen.it

Il tecnico
Ing. Leonardo Silendido

REV	DATA	DESCRIZIONE	PREPARATO	CONTROLLATO	APPROVATO
00	30/12/22	Prima Emissione	C. Nicoletti	E. Speranza	L. Silendido

PROGETTO
PROGETTO DEFINITIVO IMPIANTO IDROELETTRICO DI PIZZONE II
Connessione alla RTN

NOME FILE: GRE.EEC.D.14.IT.H.16071.00.261.00_SCHEMA DI CONNESSIONE E SEZIONI TIPICHE.pdf

CLASSIFICAZIONE: **Public**
FORMATO: 2000X450
SCALA: 1:2000
SCALA PLOT: 1:1
FOGLIO: 1 di of 1

CAMPO DI UTILIZZO:

TITOLO: SCHEMA DI CONNESSIONE E SEZIONI TIPICHE.pdf

HET Design & Execution
GRE VALDAZIONE

CODICE GRE

GRUPPO	FUNZIONE	TIPO	DISCIPLINA	PROG.	NUM.	OPERATO						VERSIONE	PROGRESSIVO	REVISIONE
GRE	EEC	D	1 4	I T	H	1 6 0 7 1						0 0	2 6 1	0 0

Questo documento è di proprietà CTG Italy S.p.A. e non potrà essere copiato, ceduto o usato a terzi senza il loro preventivo consenso scritto. Copyright