


CONVENZIONALE

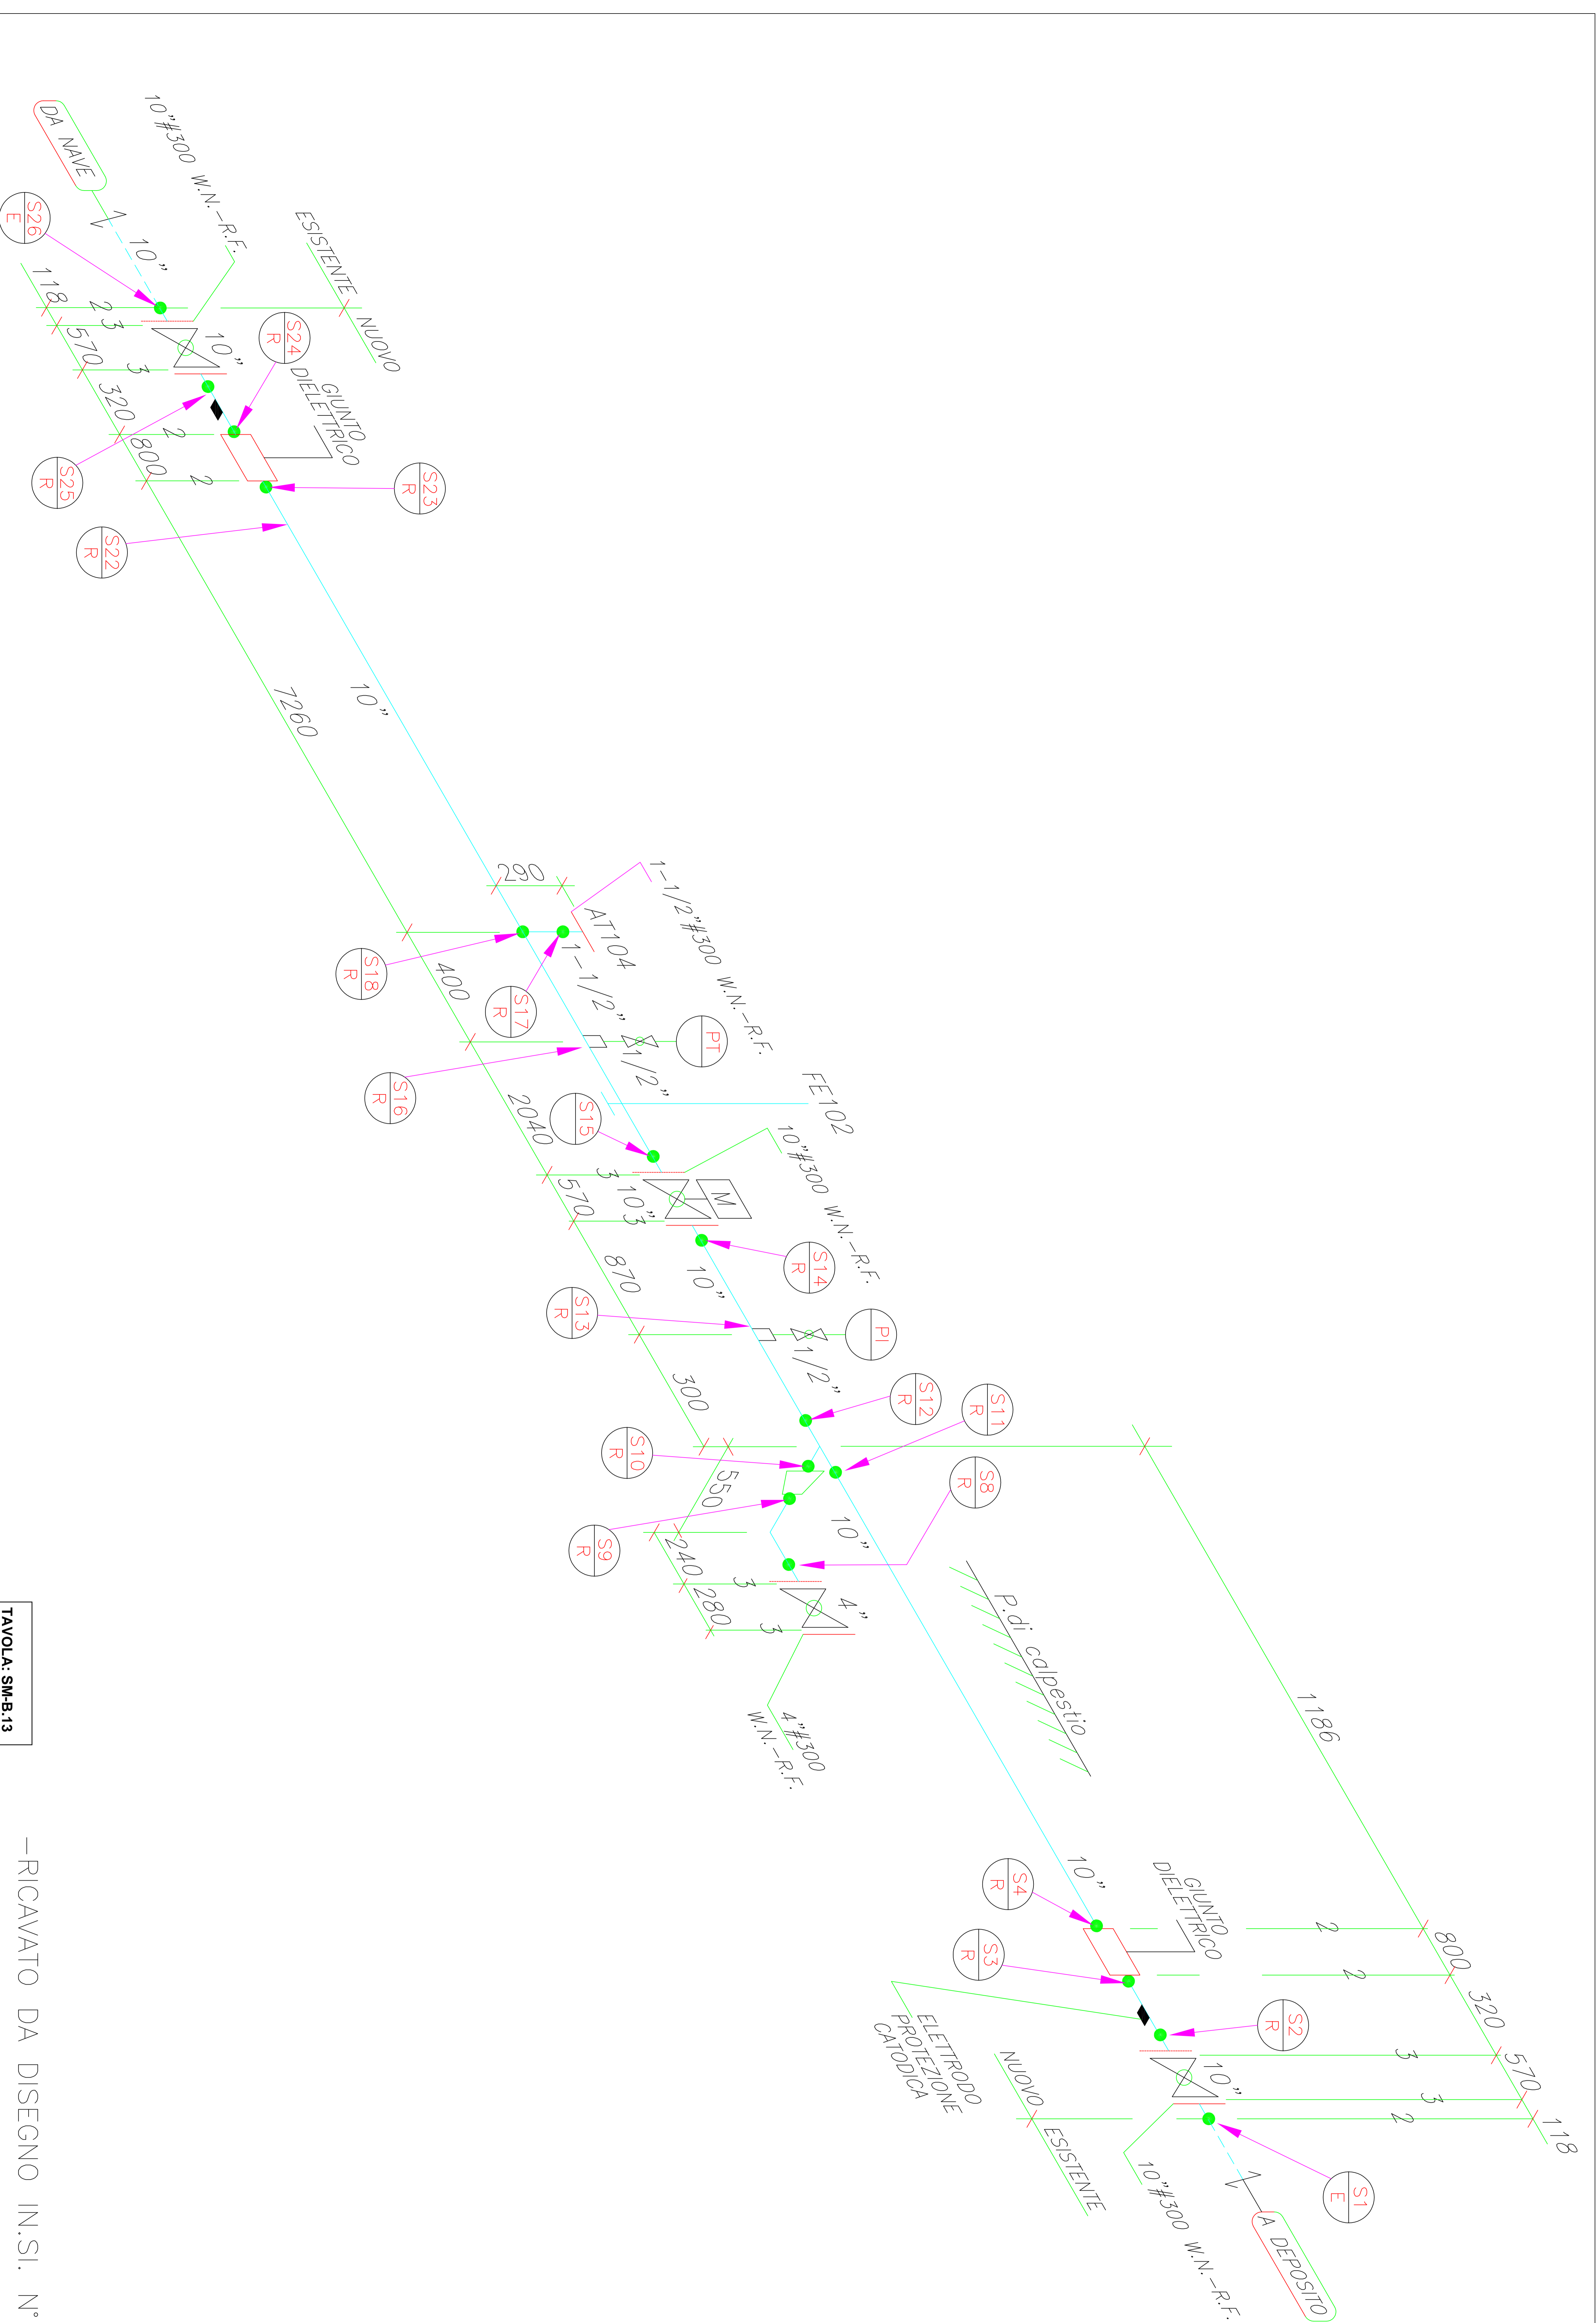

—RICAVATO DA DISEGNO IN.SI. N°PE03/02/DIS.059

TAVOLA: SM-B.13

GASDOTTO

ISOMETRICO LINEE BOOSTER PUMP STATION

FIAMMA 2000 S.p.A.  
DEPOSITO GPL DI ARDEA (RM)

IMPIANTO: DEPOSITO GPL

VERDE		GIALLO		MAG. TA		BIANCO		ROSSO		CIANO	
0.2	0.1	0.2	0.3	0.5	0.7	FILE CAD :	SKLUB1.DWG	REV.	DATA	EMESSO PER COSTRUZIONE	DESCRIZIONE
COMMESSA : -- DISEGNATO DA : F.COTENA DATA : 18/10/2006 SCALA DIS. : -- SCALA PILOT. : 1:1 FILE CAD : SKLUB1.DWG REV. : 0 DATA : 18/10/06 EMESSO PER COSTRUZIONE DESCRIZIONE											

DISEGNO N° :	116-LUB.SK001	Fg. 1 di 1	Rev. 0
--------------	---------------	------------	--------

*Stefano B. S.p.A.*  
 COSTRUZIONE GESTIONE MANUTENZIONE  
 IMPIANTI INDUSTRIALI ED ANTINCENDIO