



| | | | | |
|--------|----------|---------|---------|---------|
| 00 | 31-03-23 | MAGLI | CECCONI | MONTONI |
| INDICE | DATA | DISEGN. | CONTR. | APPROV. |

RIF. MET.DER. PER SIENA DN400(16"), DP 75 BAR E PIGGABILITA' MET. DER. PER SIENA-TORRENIERI DN200 (8"), DP 75 BAR E MET. CHIUSI-TORRENIERI DN250 (10"), DP 75 BAR ED OPERE CONNESSE

| | | | | | |
|------------|----------------------|--|--|--|----------|
| Dis. | DIS-MEC-90228 | | | | Foglio |
| Comm. | NR/19087 | | | | 1 |
| Revisionsi | 00 | | | | di 36 |

SCHEDE IMPIANTI RIMOZIONE CONDOTTE ESISTENTI

- | | |
|---|--------------|
| Intervento 1 : Impianto n. 41015491 TRAPPOLA Comune di Empoli, Loc. Scorzano | Fg. 3 di 36 |
| Intervento 2 : Impianto n. 4101549/PSP1.1 SEGNAPIG Comune di Castelfiorentino, Loc. La Vigna | Fg. 4 di 36 |
| Intervento 3 : Impianto n. 4101549/2 - 4105741/1 PIDI Comune di Castelfiorentino, Loc. Il Poggio | Fg. 5 di 36 |
| Intervento 4 : Impianto n. 4101549/PSP2.1 SEGNAPIG Comune di Certaldo, Loc. Belvedere | Fg. 6 di 36 |
| Intervento 5 : Impianto n. 4101549/3 TRAPPOLA Comune di Certaldo, Loc. Benintendi | Fg. 7 di 36 |
| Intervento 6 : Impianto n. 4101549/3.1 PIL - 4101748/1 PIDS Comune di Certaldo, Loc. Il Torrione | Fg. 8 di 36 |
| Intervento 7 : Impianto n. 4101549/4 PIL Comune di Certaldo, Loc. Mezzapiaggia | Fg. 9 di 36 |
| Intervento 8 : Impianto n. 4101549/5 PIL Comune di Certaldo, Loc. P. Elsa | Fg. 10 di 36 |
| Intervento 8 : Impianto n. 200131 PIDS Comune di Certaldo, Loc. Casetta | Fg. 11 di 36 |
| Intervento 8 : Impianto n. 12889/1 PIDA /C Comune di Barberino Tavarnelle, Loc. Casetta | Fg. 12 di 36 |
| Intervento 8 : Impianto n. 4101549/5.1 PIDI Comune di S. Gimignano, Loc. Cusona | Fg. 13 di 36 |
| Intervento 8 : Impianto n. 4160687/1 PIDS Comune di S. Gimignano, Loc. P. Casa Nuova | Fg. 14 di 36 |
| Intervento 8 : Impianto n. 4101746/1 PIDA /C - 4160661/1 PIDS /C Comune di Poggibonsi, Loc. P. San Luigi di Foci | Fg. 15 di 36 |
| Intervento 8 : Impianto n. 4101549/7 PIL Comune di Poggibonsi, Loc. Castiglioni Alto | Fg. 16 di 36 |
| Intervento 8 : Impianto n. 4101549/8 PIL Comune di Poggibonsi, Loc. Castiglioni Alto | Fg. 17 di 36 |
| Intervento 8 : Impianto n. 4101549/9.01 - 4101738/1 PIDI Comune di Poggibonsi, Loc. Castiglioni Alto | Fg. 18 di 36 |
| Intervento 8 : Impianto n. 4160294/1 PIDS /C Comune di Monteriggioni, Loc. Le Pietre | Fg. 19 di 36 |
| Intervento 8 : Impianto n. 4101549/11 PIL Comune di Monteriggioni, Loc. Le Badesse | Fg. 20 di 36 |
| Intervento 8 : Impianto n. 4103653/1.1 PIDI Comune di Siena, Loc. P. Poggiarine | Fg. 21 di 36 |
| Intervento 8 : Impianto n. 4101943/2 PIDAC Comune di Siena, Loc. P. Poggiarine | Fg. 22 di 36 |
| Intervento 8 : Impianto n. 4160055/1 PIDA /C Comune di Siena, Loc. P. La Fornace | Fg. 23 di 36 |
| Intervento 8 : Impianto n. 4160085/1 - 4103653/2 PIDI Comune di Siena, Loc. P. Molino S. Cristoforo | Fg. 24 di 36 |

Il presente disegno e' di proprieta' aziendale - La Societa' tutelera' i propri diritti a termine di legge.



| | | | | |
|--------|----------|---------|---------|---------|
| 00 | 31-03-23 | MAGLI | CECCONI | MONTONI |
| INDICE | DATA | DISEGN. | CONTR. | APPROV. |

RIF. MET.DER. PER SIENA DN400(16"), DP 75 BAR E PIGGABILITA' MET. DER. PER SIENA-TORRENIERI DN200 (8"), DP 75 BAR E MET. CHIUSI-TORRENIERI DN250 (10"), DP 75 BAR ED OPERE CONNESSE



| | | | | | |
|-----------|----------------------|--|--|--|----------|
| Dis. | DIS-MEC-90228 | | | | Foglio |
| Comm. | NR/19087 | | | | 2 |
| Revisioni | 00 | | | | di 36 |

SCHEDE IMPIANTI RIMOZIONE CONDOTTE ESISTENTI


- Intervento 8 : Impianto n. 41027521 – 41600561 PIDA
Comune di Poggibonsi, Loc. Castiglioni Alto Fg. 25 di 36
- Intervento 8 : Impianto n. 41032001 PIDS
Comune di Poggibonsi, Loc. Verrucola Fg. 26 di 36
- Intervento 8 : Impianto n. 41024331 PIDS /C
Comune di Monteriggioni, Loc. Poggio Segoni Fg. 27 di 36
- Intervento 8 : Impianto n. 41024332 PIDA /C
Comune di Monteriggioni, Loc. Poggio Segoni Fg. 28 di 36
- Intervento 8 : Impianto n. 159631 PIDA /C
Comune di Siena, Loc. P. Colombaio Fg. 29 di 36
- Intervento 11 : Impianto n. 41036533 PIL
Comune di Monteroni D'Arabia, Loc. Cuna Fg. 30 di 36
- Intervento 12 : Impianto n. 41036535 PIL
Comune di Monteroni D'Arabia, Loc. P. Sorra Fg. 31 di 36
- Intervento 14 : Impianto n. 41038491 PIDS /C – 41048141 PIDA /C
Comune di Buonconvento, Loc. P. Pian di Sotto Fg. 32 di 36
- Intervento 16 : Impianto n. 41036537 PIL
Comune di Buonconvento, Loc. P. Filistrucchio Fg. 33 di 36
- Intervento 17 : Impianto n. 41036538 PIL
Comune di Buonconvento, Loc. S. Cristina Fg. 34 di 36
- Intervento 18 : Impianto n. 41036539 PIL
Comune di Montalcino, Loc. P. Casanova Fg. 35 di 36
- Intervento 19 : Impianto n. 410365310 PIL – 41038511 PIDA /C
– 41038501 PIDS /C
Comune di Montalcino, Loc. P. Asso Fg. 36 di 36

Il presente disegno e' di proprieta' aziendale - La Societa' tutelera' i propri diritti a termine di legge.

Il presente disegno e' di proprieta' aziendale - La Societa' tutelera' i propri diritti a termine di legge.

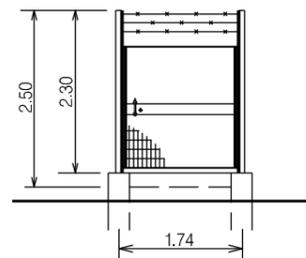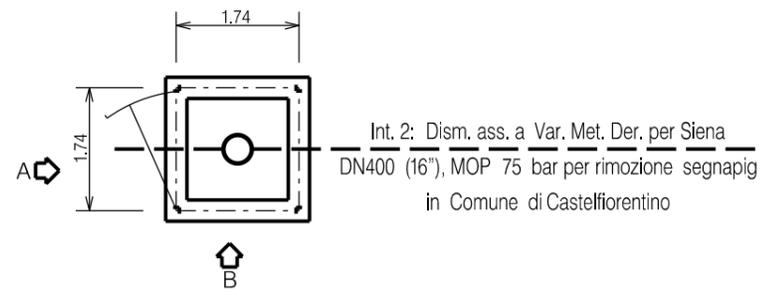


PROSPETTO A

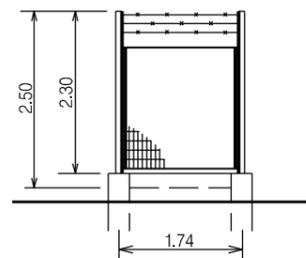

PROSPETTO B

| | |
|--------------------------|----|
| DOCUMENTI DI RIFERIMENTO | N. |
| | |
| | |

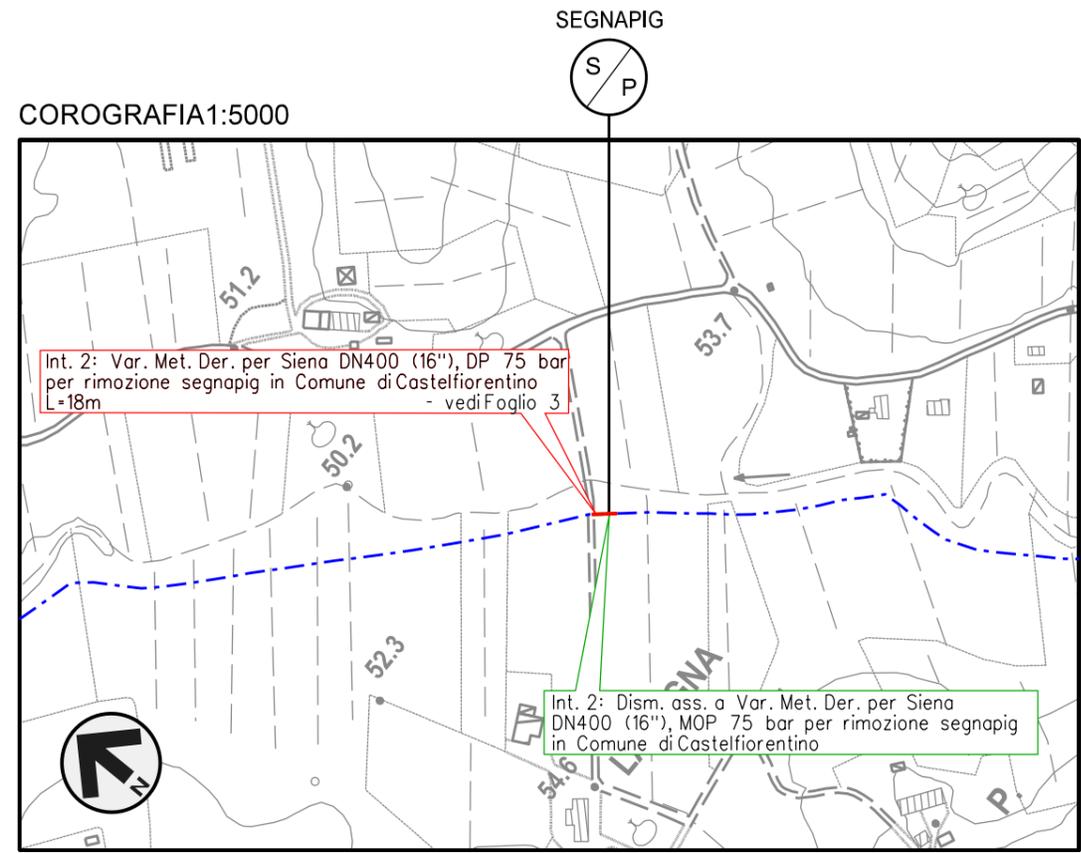



CTR FG. 274120

NOTE:


1. TUTTE LE DIMENSIONI E LE ELEVAZIONI SONO DA VERIFICARE IN CANTIERE
2. TUTTE LE DIMENSIONI SONO ESPRESSE IN METRI (m)
SE NON DIVERSAMENTE INDICATO
3. AL TERMINE DEI LAVORI DI SMANTELLAMENTO LE AREE DOVRANNO ESSERE RIPRISTINATE A CURA DELL'APPALTATORE

| | | | | | | | | |
|---|----------|-----------|--|------------|-----------|--|--|--|
| 00 | 31-03-23 | EMISSIONE | MAGLI | CECCONI | MONTONI | | | |
| INDICE | DATA | REVISIONI | ELABORATO | VERIFICATO | APPROVATO | | | |
| | | | DOC. DIS-MEC-09228 | | | | | |
| | | | FG. 04 DI 36 | | | | | |
| Intervento 2 : Impianto n.4101549/PSP1.1 SEGNAPIG Comune di Castelfiorentino, Loc. La Vigna | | | COMM. NR/19087 | | | | | |
| | | | INDICE 00 <table border="1" style="display: inline-table; border-collapse: collapse;"> <tr> <td style="width: 20px; height: 20px;"></td> </tr> </table> | | | | | |
| | | | | | | | | |
| SCHEDA IMPIANTO | | | SCALA 1:100 | | | | | |
| | | | SOSTITUISCE IL SOSTITUITO DAL | | | | | |

Il presente disegno e' di proprieta' aziendale - La Societa' tutelera' i propri diritti a termine di legge.

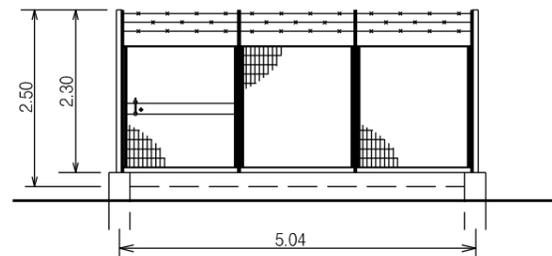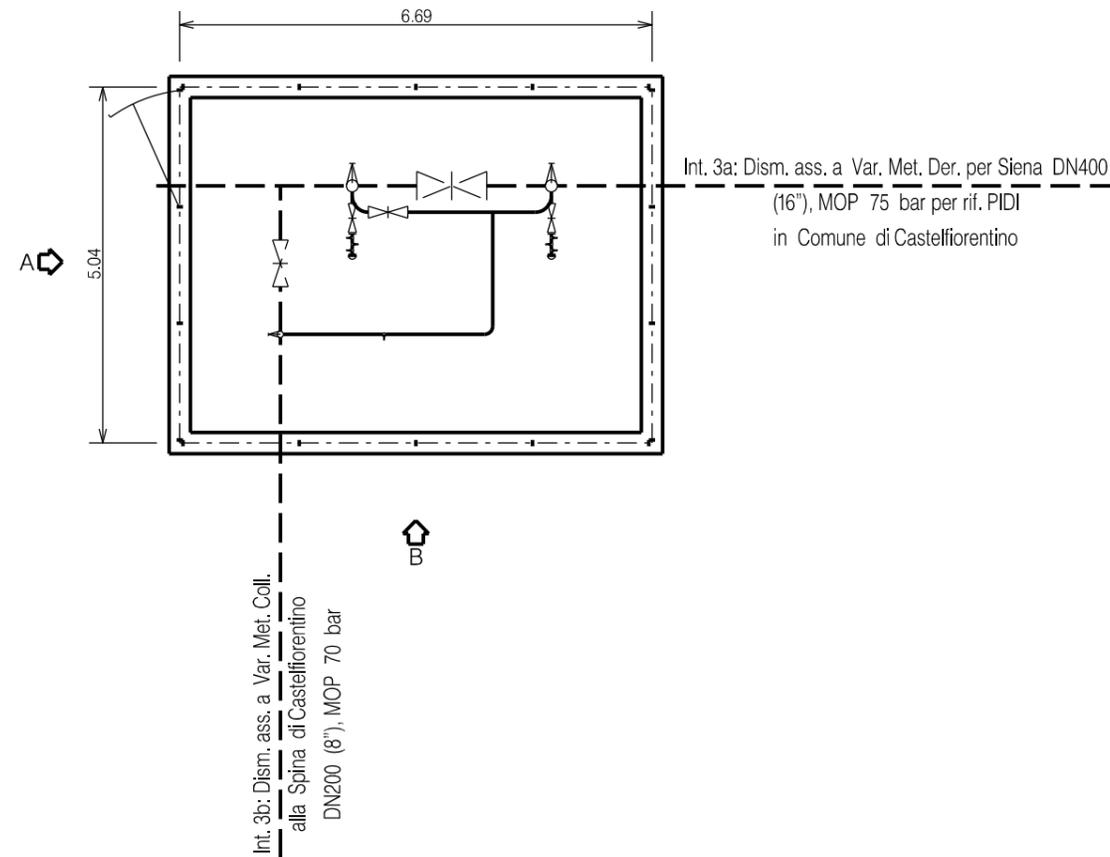


PROSPETTO A

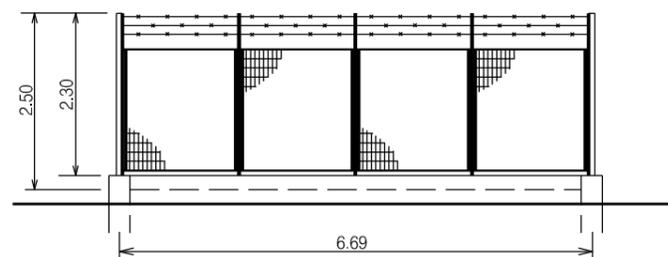

PROSPETTO B

| | |
|--------------------------|----|
| DOCUMENTI DI RIFERIMENTO | N. |
| | |
| | |

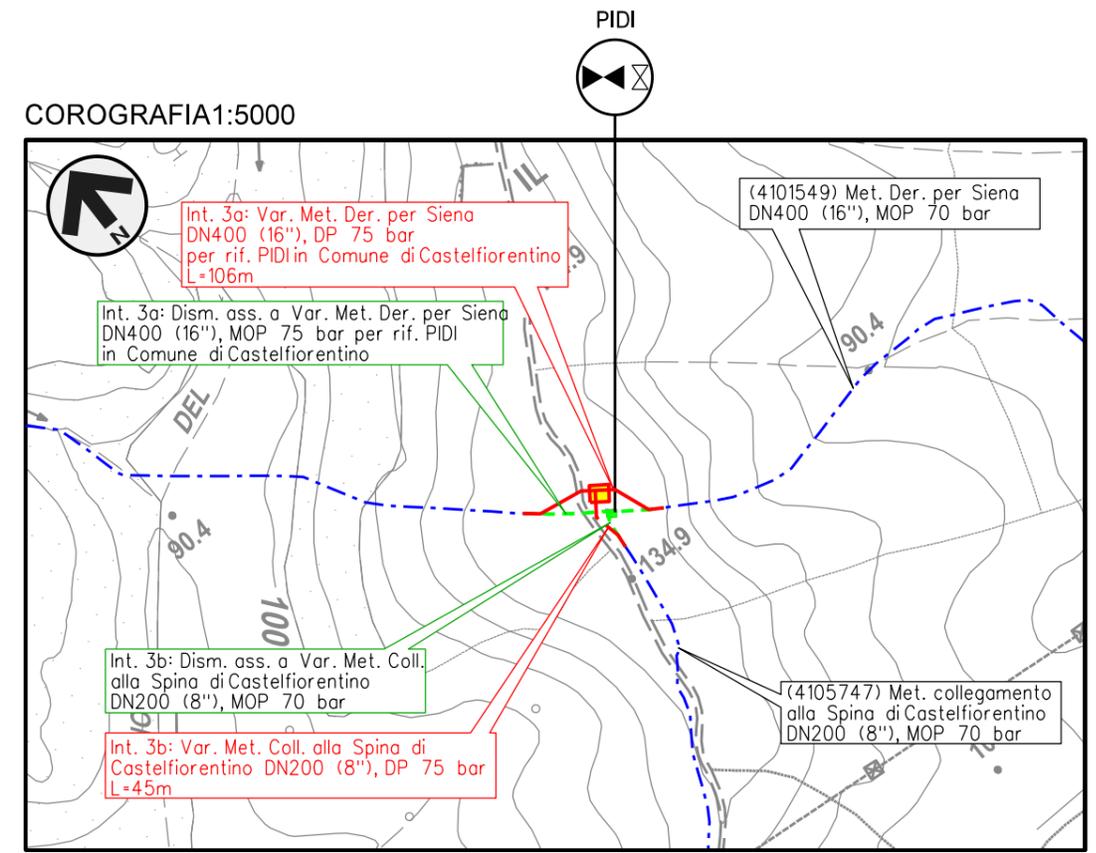



CTR FG. 275130

NOTE:


1. TUTTE LE DIMENSIONI E LE ELEVAZIONI SONO DA VERIFICARE IN CANTIERE
2. TUTTE LE DIMENSIONI SONO ESPRESSE IN METRI (m) SE NON DIVERSAMENTE INDICATO
3. AL TERMINE DEI LAVORI DI SMANTELLAMENTO LE AREE DOVRANNO ESSERE RIPRISTINATE A CURA DELL'APPALTATORE

| | | | | | |
|---|----------|-----------|--|------------|-----------|
| 00 | 31-03-23 | EMISSIONE | MAGLI | CECCONI | MONTONI |
| INDICE | DATA | REVISIONI | ELABORATO | VERIFICATO | APPROVATO |
|   | | | DOC. DIS-MEC-09228 | | |
| | | | FG. 05 DI 36 | | |
| Intervento 3 : Impianto n.4101549/2 - 4105741/1 PIDI Comune di Castelfiorentino, Loc. Il Poggio | | | COMM. NR/19087 | | |
| | | | INDICE 00 | | |
| SCHEDA IMPIANTO | | | SCALA 1:100 | | |
| | | | SOSTITUISCE IL SOSTITUITO DAL | | |


| | |
|--------------------------|----|
| DOCUMENTI DI RIFERIMENTO | N. |
| | |
| | |
| | |

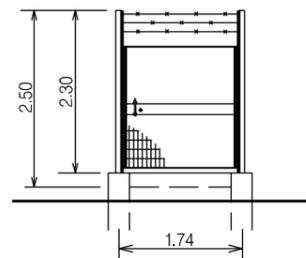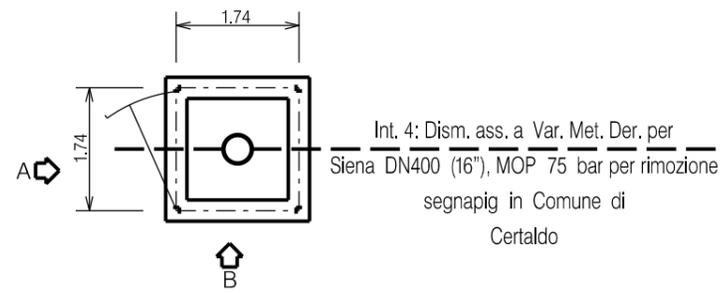

PROSPETTO A

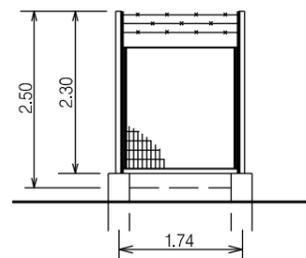

PROSPETTO B

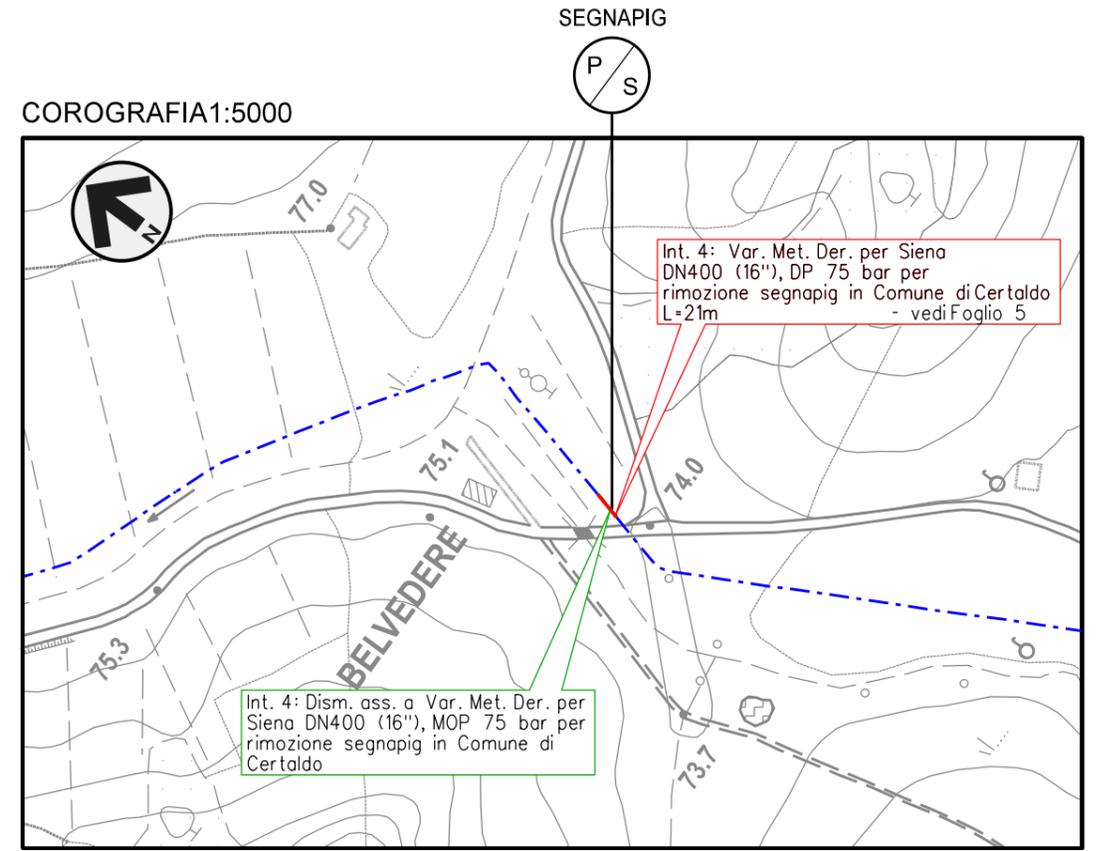


CTR FG. 286010


NOTE:

1. TUTTE LE DIMENSIONI E LE ELEVAZIONI SONO DA VERIFICARE IN CANTIERE
2. TUTTE LE DIMENSIONI SONO ESPRESSE IN METRI (m) SE NON DIVERSAMENTE INDICATO
3. AL TERMINE DEI LAVORI DI SMANTELLAMENTO LE AREE DOVRANNO ESSERE RIPRISTINATE A CURA DELL'APPALTATORE

| | | | | | |
|--|----------|-----------|--|------------|-----------|
| 00 | 31-03-23 | EMISSIONE | MAGLI | CECCONI | MONTONI |
| INDICE | DATA | REVISIONI | ELABORATO | VERIFICATO | APPROVATO |
| | | | DOC. DIS-MEC-09228 | | |
| | | | FG. 06 DI 36 | | |
| Intervento 4 : Impianto n.4101549/PSP2.1 SEGNAPIG Comune di Certaldo, Loc. Belvedere | | | COMM. NR/19087 | | |
| | | | INDICE 00 | | |
| | | | SCALA 1:100 | | |
| SCHEDA IMPIANTO | | | SOSTITUISCE IL SOSTITUITO DAL | | |

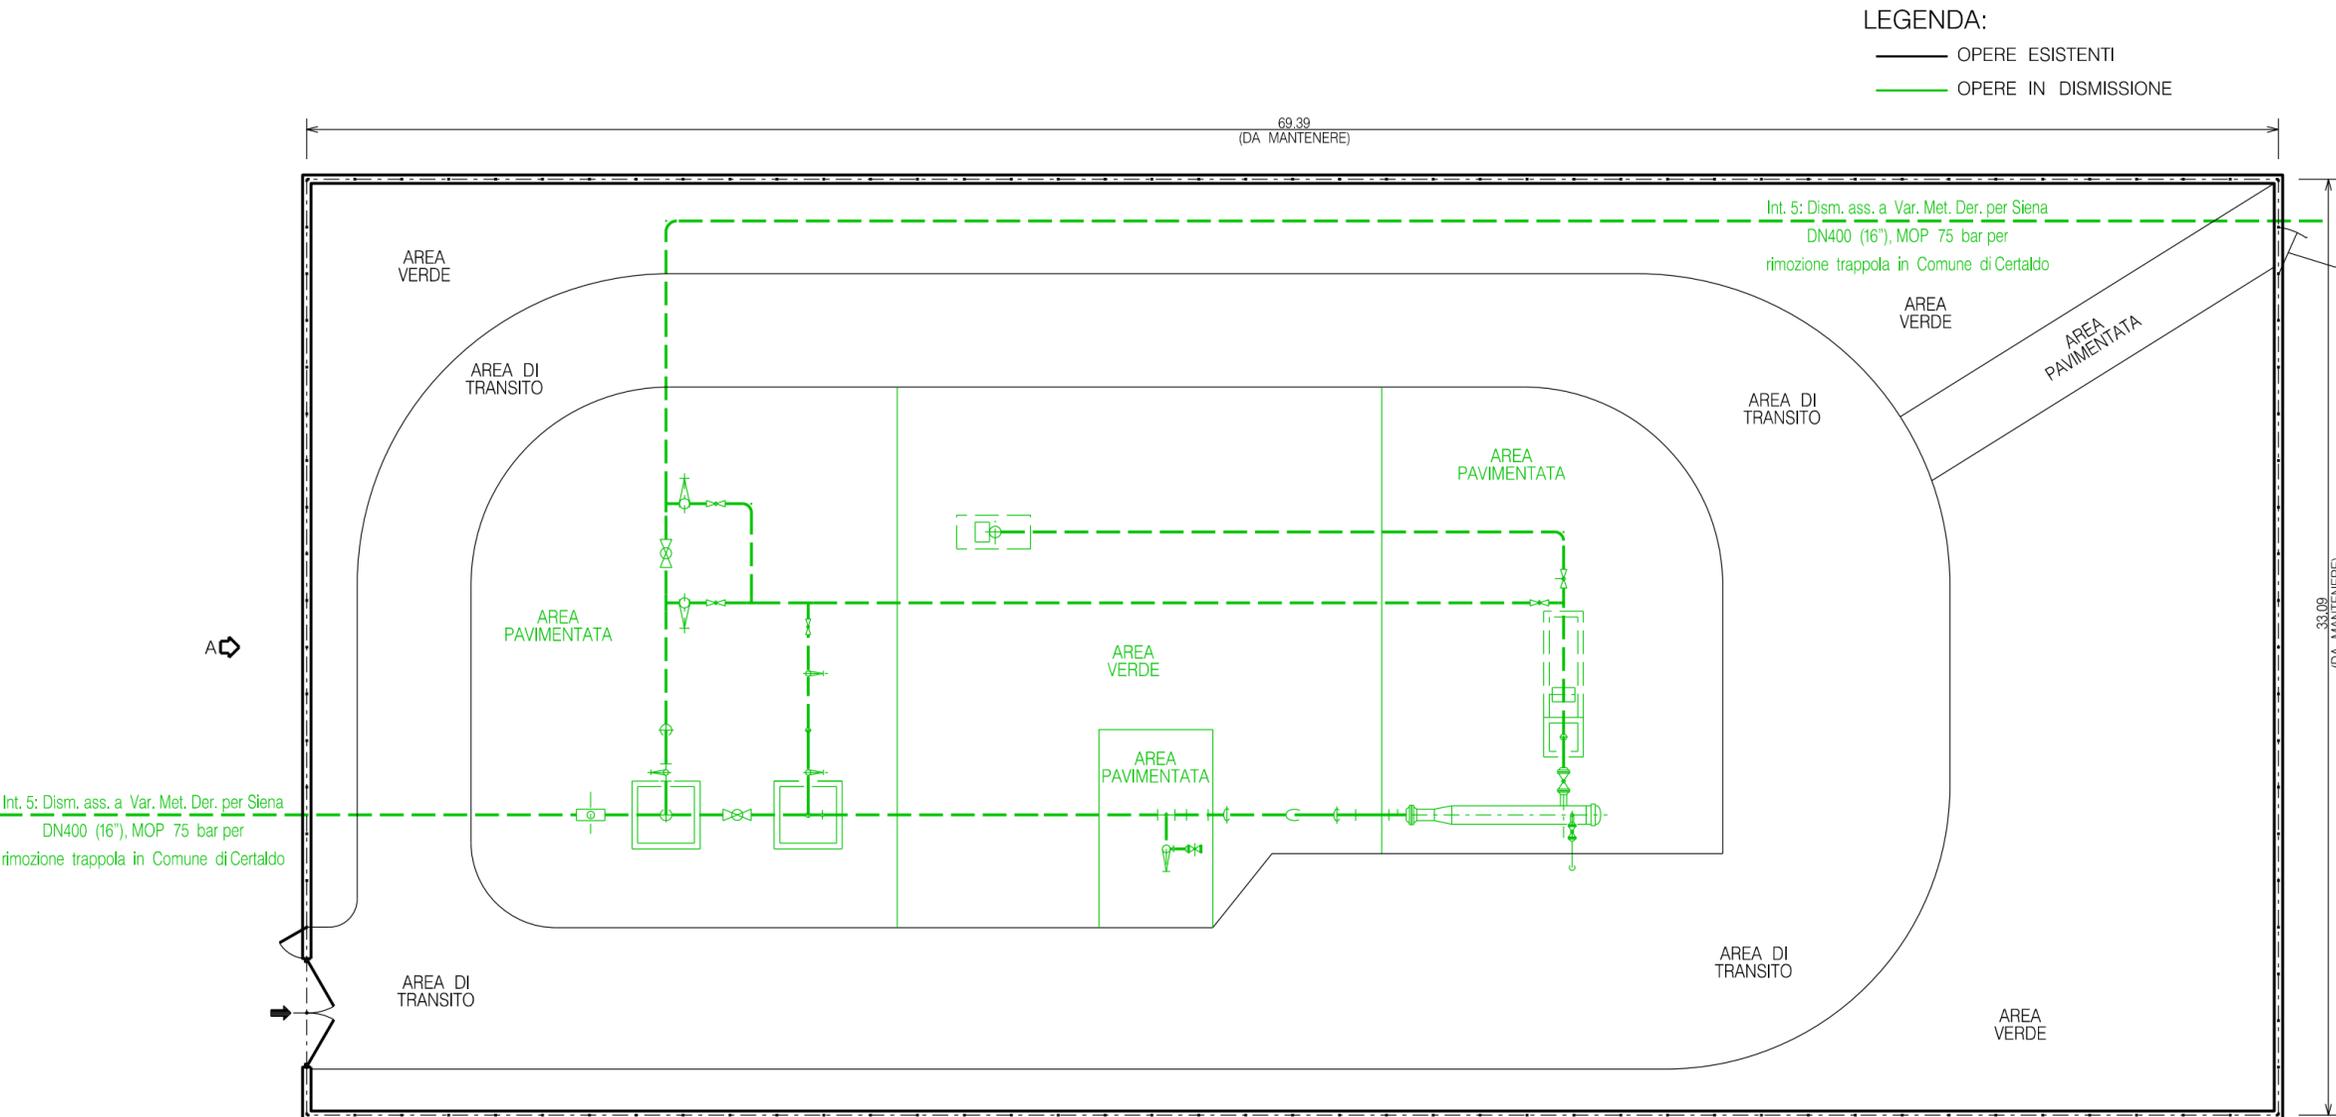


| | |
|--------------------------|----|
| DOCUMENTI DI RIFERIMENTO | N. |
| | |
| | |

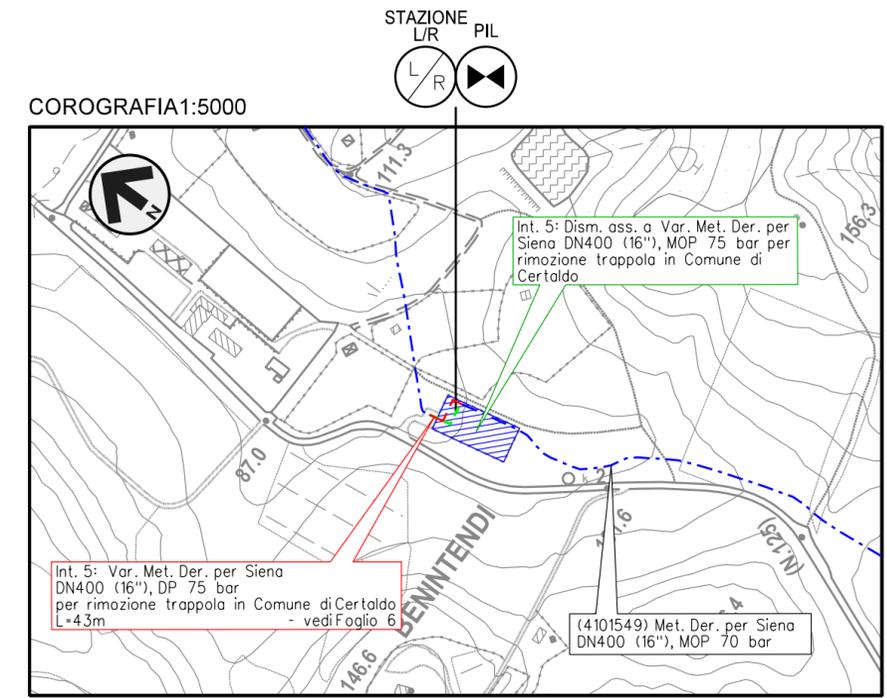


CTR FG. 286010

NOTE:

1. TUTTE LE DIMENSIONI E LE ELEVAZIONI SONO DA VERIFICARE IN CANTIERE
2. TUTTE LE DIMENSIONI SONO ESPRESSE IN METRI (m)
SE NON DIVERSAMENTE INDICATO
3. AL TERMINE DEI LAVORI DI SMANTELLAMENTO E DI REALIZZAZIONE E RICOLLEGAMENTO DEL NUOVO IMPIANTO LE AREE E LE RECINZIONI DOVRANNO ESSERE RIPRISTINATE A CURA DELL'APPALTATORE

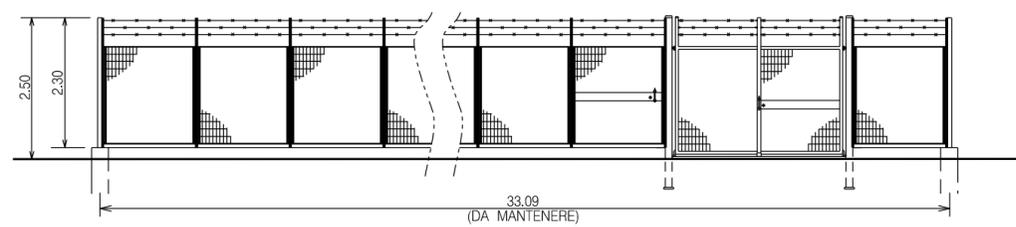


PROSPETTO A

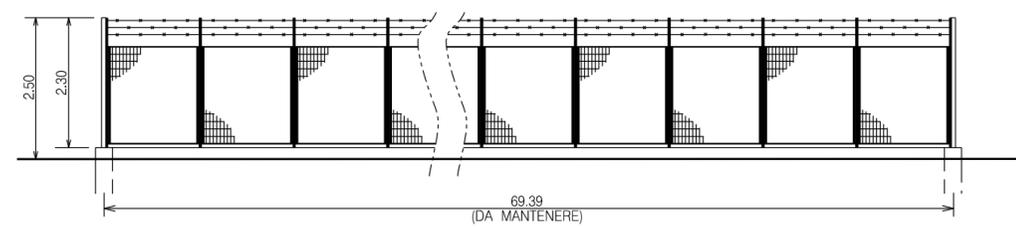

PROSPETTO B

| | | | | | |
|---|----------|--------------------|----------------|------------|-----------|
| 00 | 31-03-23 | EMISSIONE | MAGLI | CECCONI | MONTONI |
| INDICE | DATA | REVISIONI | ELABORATO | VERIFICATO | APPROVATO |
| | | DOC. DIS-MEC-09228 | | | |
| | | FG. 07 DI 36 | | | |
| Intervento 5 : Impianto n.41015493 TRAPPOLA Comune di Certaldo, Loc. Benintendi | | | COMM. NR/19087 | | |
| | | | INDICE | | |
| SCALA 1:100 | | | | | |
| SOSTITUISCE IL | | | | | |
| SOSTITUITO DAL | | | | | |
| SCHEDA IMPIANTO | | | | | |

Il presente disegno e' di proprieta' aziendale - La Societa' tutelera' i propri diritti a termine di legge.

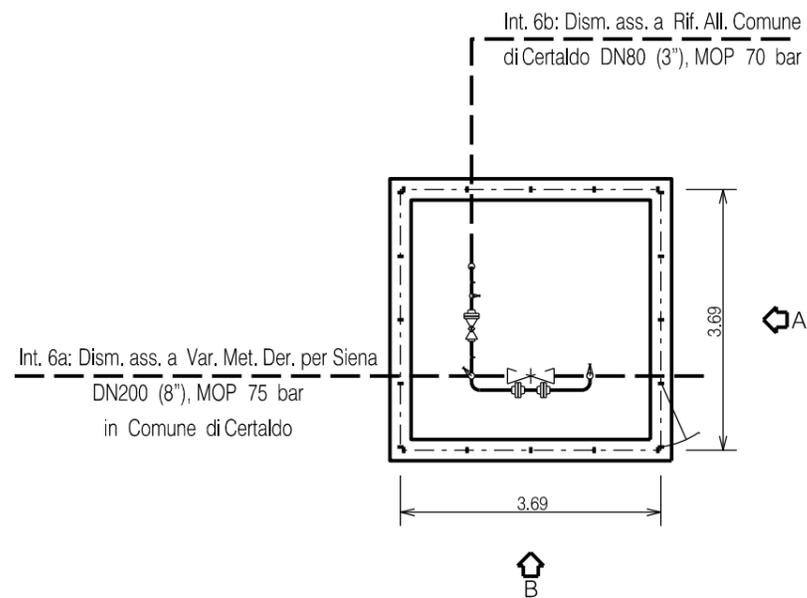


PROSPETTO A



PROSPETTO B

| | |
|--------------------------|----|
| DOCUMENTI DI RIFERIMENTO | N. |
| | |
| | |

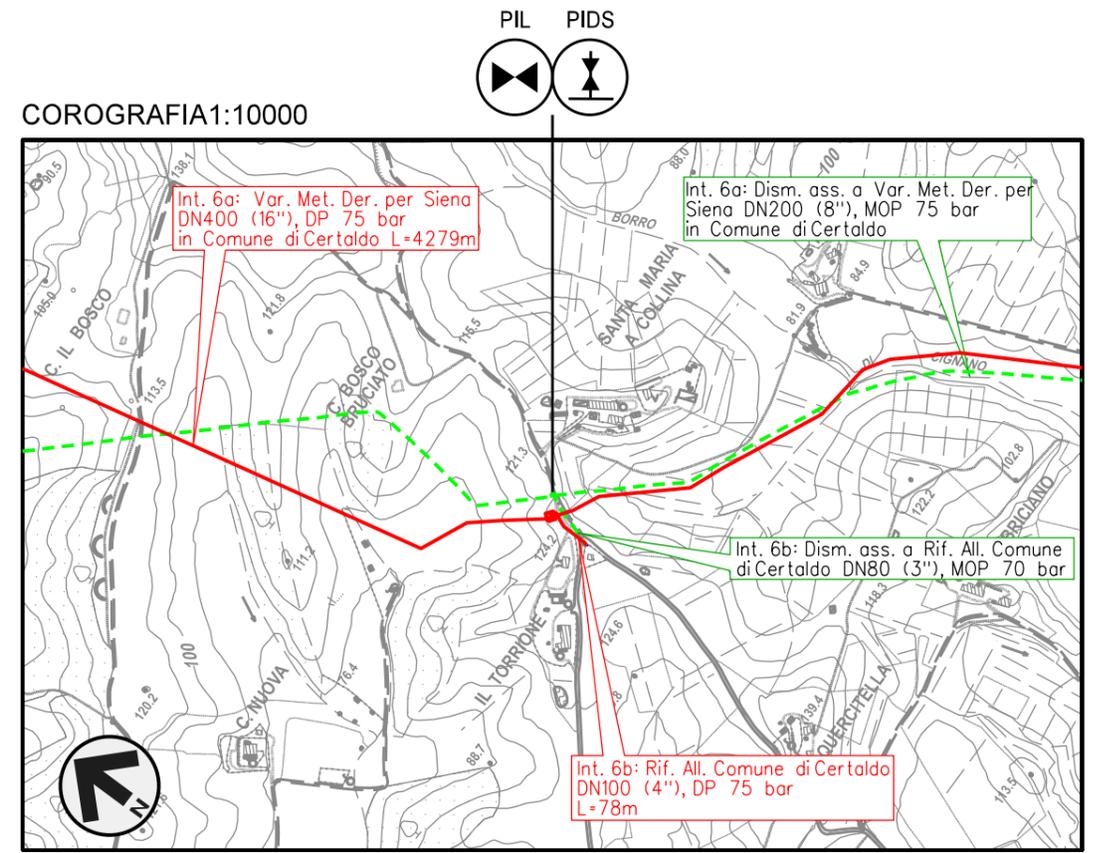

CTR FG. 286010



NOTE:

1. TUTTE LE DIMENSIONI E LE ELEVAZIONI SONO DA VERIFICARE IN CANTIERE
2. TUTTE LE DIMENSIONI SONO ESPRESSE IN METRI (m) SE NON DIVERSAMENTE INDICATO
3. AL TERMINE DEI LAVORI DI SMANTELLAMENTO LE AREE DOVRANNO ESSERE RIPRISTINATE A CURA DELL'APPALTATORE

| | | | | | |
|---|----------|-----------|----------------------|------------|-----------|
| 00 | 31-03-23 | EMISSIONE | MAGLI | CECCONI | MONTONI |
| INDICE | DATA | REVISIONI | ELABORATO | VERIFICATO | APPROVATO |
|   | | | DOC. DIS-MEC-09228 | | |
| Intervento 6 : Impianto n.4101549/3.1 PIL - 4101748/1 PIDS Comune di Certaldo, Loc. Il Torrione | | | FG. 08 DI 36 | | |
| SCHEDE IMPIANTO | | | COMM. NR/19087 | | |
| | | | INDICE 00 | | |
| | | | SCALA 1:100 | | |
| | | | SOSTITUISCE IL | | |
| | | | SOSTITUITO DAL | | |

Il presente disegno e' di proprieta' aziendale - La Societa' tutelera' i propri diritti a termine di legge.


| | |
|--------------------------|----|
| DOCUMENTI DI RIFERIMENTO | N. |
| | |
| | |

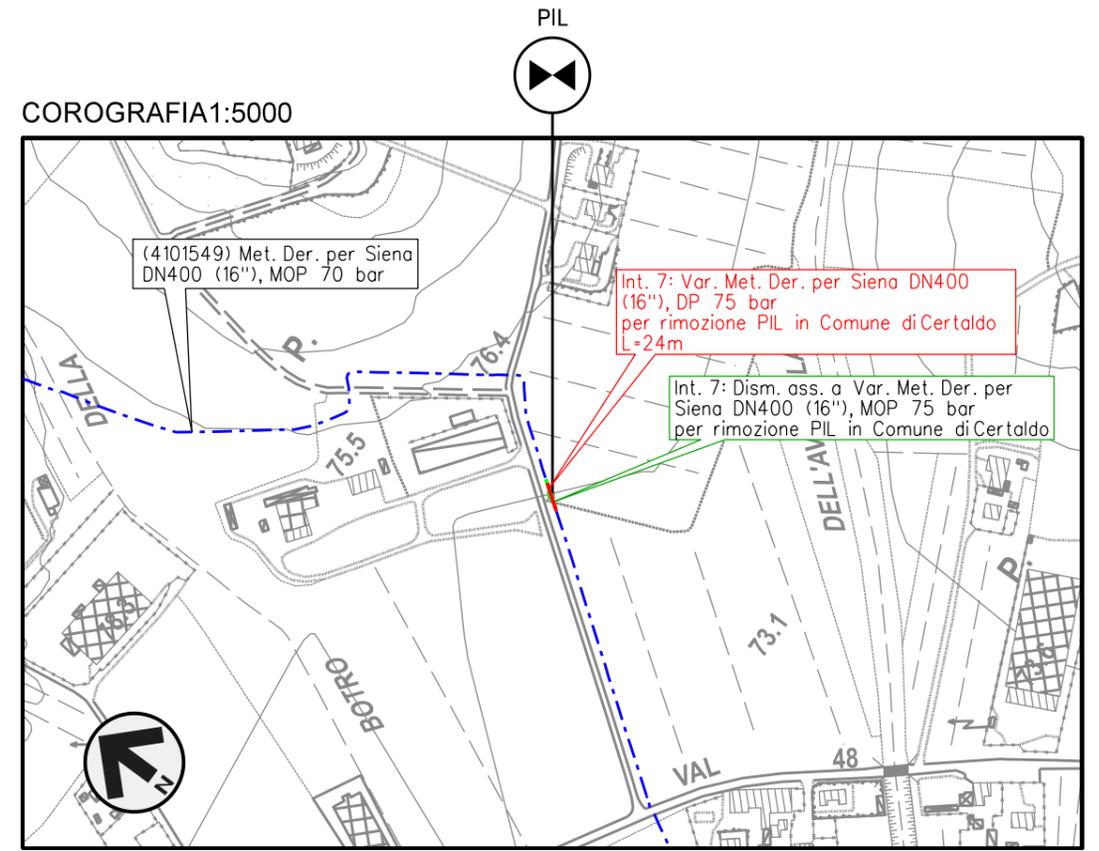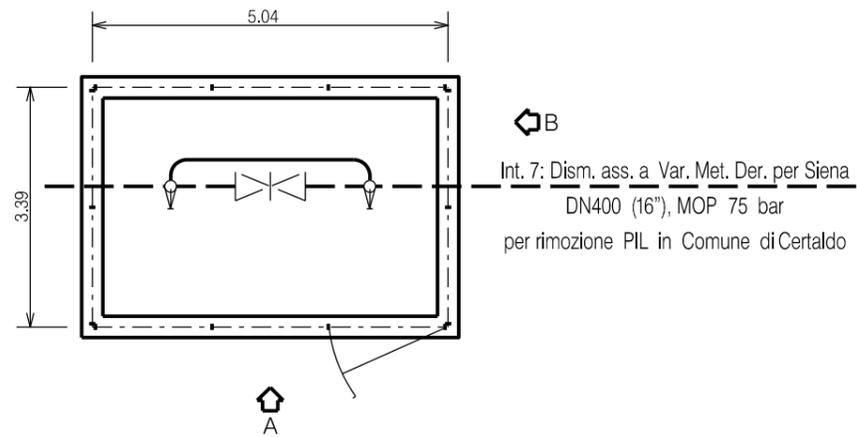


CTR FG. 286050

NOTE:

1. TUTTE LE DIMENSIONI E LE ELEVAZIONI SONO DA VERIFICARE IN CANTIERE
2. TUTTE LE DIMENSIONI SONO ESPRESSE IN METRI (m) SE NON DIVERSAMENTE INDICATO
3. AL TERMINE DEI LAVORI DI SMANTELLAMENTO LE AREE DOVRANNO ESSERE RIPRISTINATE A CURA DELL'APPALTATORE

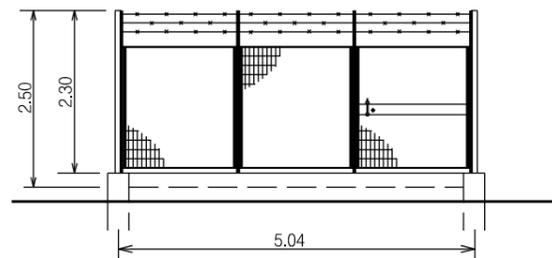

PROSPETTO A


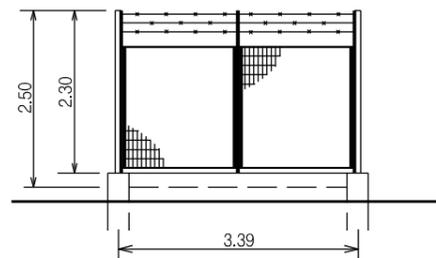


PROSPETTO B


| | | | | | |
|---|----------|-----------|--|------------|-----------|
| 00 | 31-03-23 | EMISSIONE | MAGLI | CECCONI | MONTONI |
| INDICE | DATA | REVISIONI | ELABORATO | VERIFICATO | APPROVATO |
|   | | | DOC. DIS-MEC-09228 | | |
| | | | FG. 09 DI 36 | | |
| Intervento 7 : Impianto n.4101549/4 PIL Comune di Certaldo, Loc. Mezzapiaggia | | | COMM. NR/19087 | | |
| | | | INDICE 00 | | |
| SCHEDA IMPIANTO | | | SCALA 1:100 | | |
| | | | SOSTITUISCE IL SOSTITUITO DAL | | |

Il presente disegno e' di proprieta' aziendale - La Societa' tutelera' i propri diritti a termine di legge.

Int. 8a: Dism. ass. a Var. Met. Der. per
Siena DN200 (8"), MOP 75 bar tratto
Certaldo-Siena

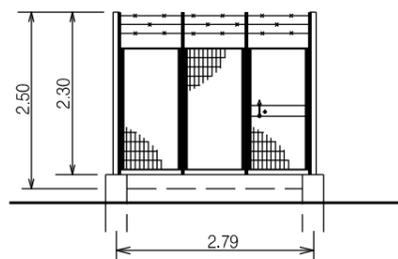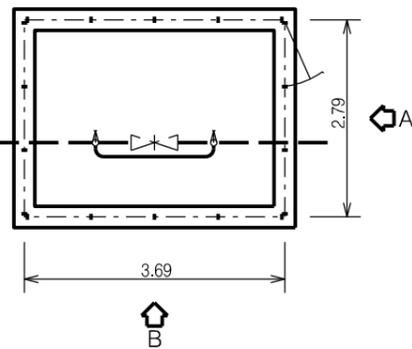


PROSPETTO A

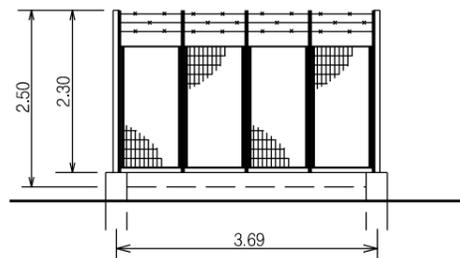

PROSPETTO B

| | |
|--------------------------|----|
| DOCUMENTI DI RIFERIMENTO | N. |
| | |
| | |

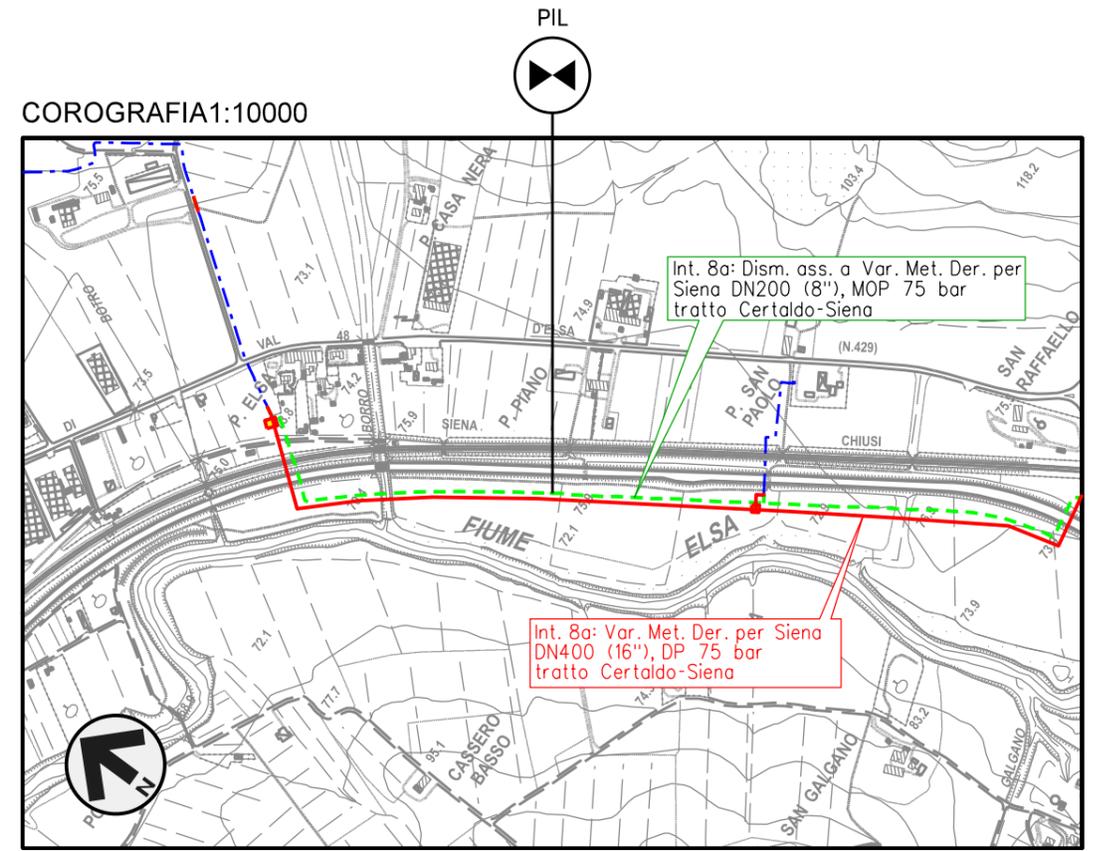



CTR FG. 286050

NOTE:


1. TUTTE LE DIMENSIONI E LE ELEVAZIONI SONO DA VERIFICARE IN CANTIERE
2. TUTTE LE DIMENSIONI SONO ESPRESSE IN METRI (m) SE NON DIVERSAMENTE INDICATO
3. AL TERMINE DEI LAVORI DI SMANTELLAMENTO LE AREE DOVRANNO ESSERE RIPRISTINATE A CURA DELL'APPALTATORE

| | | | | | |
|---|----------|-----------|--|------------|-----------|
| 00 | 31-03-23 | EMISSIONE | MAGLI | CECCONI | MONTONI |
| INDICE | DATA | REVISIONI | ELABORATO | VERIFICATO | APPROVATO |
|   | | | DOC. DIS-MEC-09228 | | |
| | | | FG. 10 DI 36 | | |
| Intervento 8 : Impianto n.4101549/5 PIL Comune di Certaldo, Loc. P. Elsa | | | COMM. NR/19087 | | |
| | | | INDICE 00 | | |
| | | | SCALA 1:100 | | |
| SCHEDA IMPIANTO | | | SOSTITUISCE IL SOSTITUITO DAL | | |

Il presente disegno e' di proprieta' aziendale - La Societa' tutelera' i propri diritti a termine di legge.

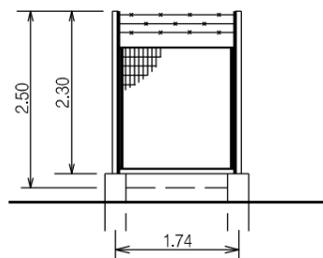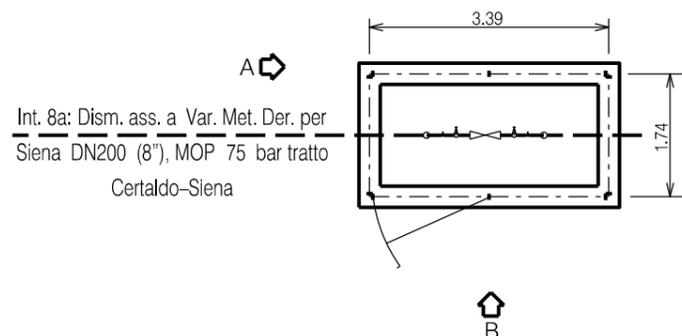


PROSPETTO A

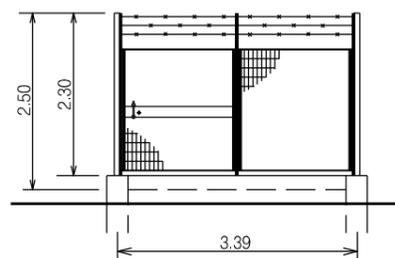

PROSPETTO B

COROGRAFIA 1:10000

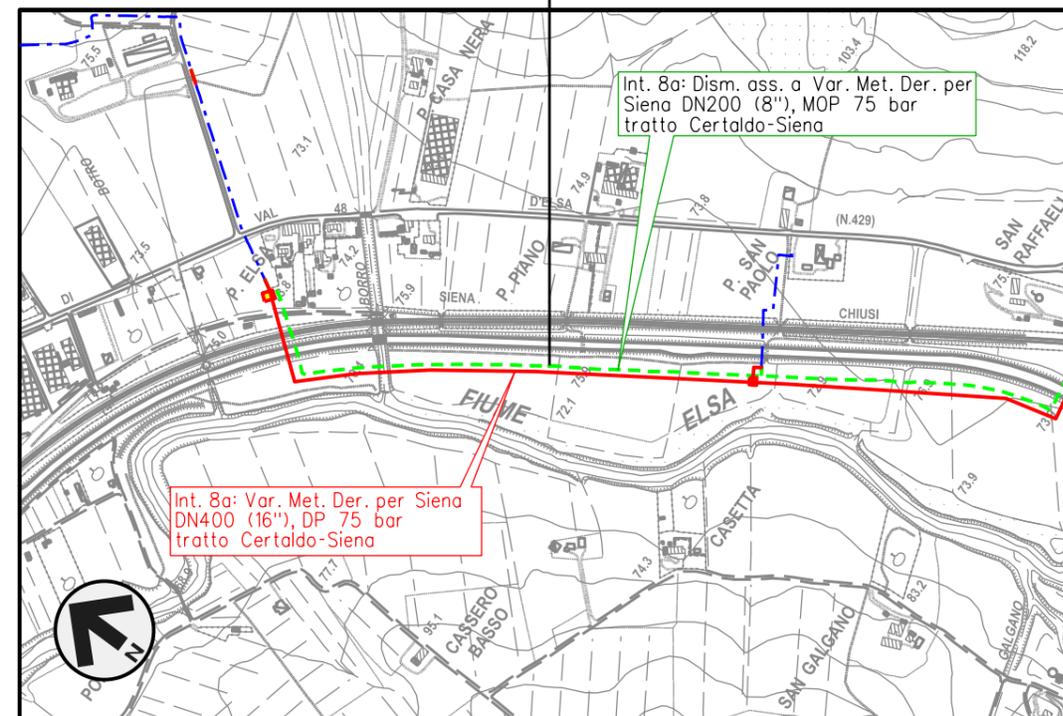



CTR FG. 286050

NOTE:


1. TUTTE LE DIMENSIONI E LE ELEVAZIONI SONO DA VERIFICARE IN CANTIERE
2. TUTTE LE DIMENSIONI SONO ESPRESSE IN METRI (m) SE NON DIVERSAMENTE INDICATO
3. AL TERMINE DEI LAVORI DI SMANTELLAMENTO LE AREE DOVRANNO ESSERE RIPRISTINATE A CURA DELL'APPALTATORE

| | | | | | |
|---|----------|-----------|----------------------|------------|-----------|
| DOCUMENTI DI RIFERIMENTO | | | N. | | |
| 00 | 31-03-23 | EMISSIONE | MAGLI | CECCONI | MONTONI |
| INDICE | DATA | REVISIONI | ELABORATO | VERIFICATO | APPROVATO |
|   | | | DOC. DIS-MEC-09228 | | |
| | | | FG. 11 DI 36 | | |
| Intervento 8 : Impianto n.200131 PIDS Comune di Certaldo, Loc. Casetta | | | COMM. NR/19087 | | |
| | | | INDICE 00 | | |
| SCHEDA IMPIANTO | | | SCALA 1:100 | | |
| | | | SOSTITUISCE IL | | |
| | | | SOSTITUITO DAL | | |

Il presente disegno e' di proprieta' aziendale - La Societa' tutelera' i propri diritti a termine di legge.

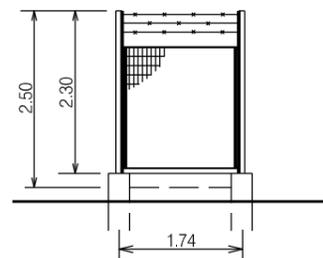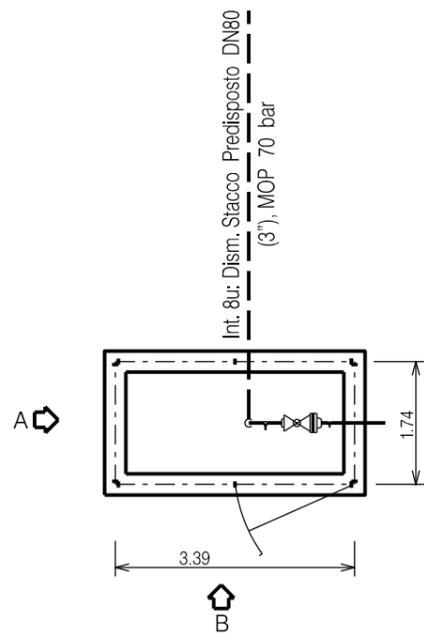


PROSPETTO A

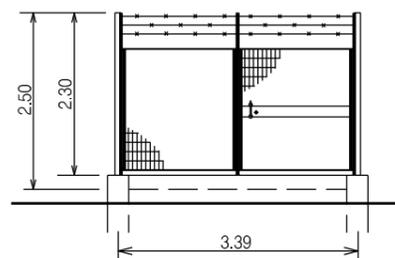

PROSPETTO B

| | |
|--------------------------|----|
| DOCUMENTI DI RIFERIMENTO | N. |
| | |
| | |

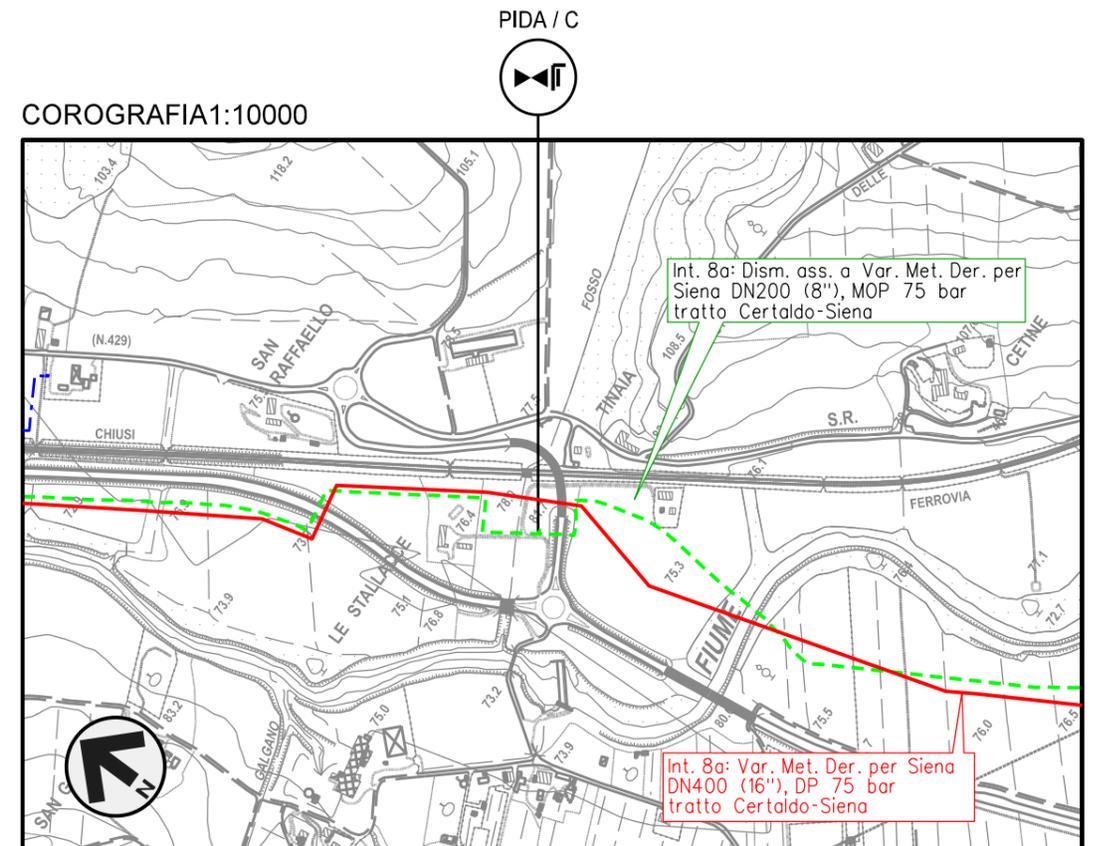

CTR FG. 286060



NOTE:

1. TUTTE LE DIMENSIONI E LE ELEVAZIONI SONO DA VERIFICARE IN CANTIERE
2. TUTTE LE DIMENSIONI SONO ESPRESSE IN METRI (m) SE NON DIVERSAMENTE INDICATO
3. AL TERMINE DEI LAVORI DI SMANTELLAMENTO LE AREE DOVRANNO ESSERE RIPRISTINATE A CURA DELL'APPALTATORE

| | | | | | |
|---|----------|-----------|----------------------|------------|-----------|
| 00 | 31-03-23 | EMISSIONE | MAGLI | CECCONI | MONTONI |
| INDICE | DATA | REVISIONI | ELABORATO | VERIFICATO | APPROVATO |
|   | | | DOC. DIS-MEC-09228 | | |
| | | | FG. 12 DI 36 | | |
| Intervento 8 : Impianto n.128891 PIDA /C Comune di Barberino Tavernelle, Loc. Casetta | | | COMM. NR/19087 | | |
| | | | INDICE | 00 | |
| SCHEDA IMPIANTO | | | SCALA 1:100 | | |
| | | | SOSTITUISCE IL | | |

Il presente disegno e' di proprieta' aziendale - La Societa' tutelera' i propri diritti a termine di legge.


| | |
|--------------------------|----|
| DOCUMENTI DI RIFERIMENTO | N. |
| | |
| | |

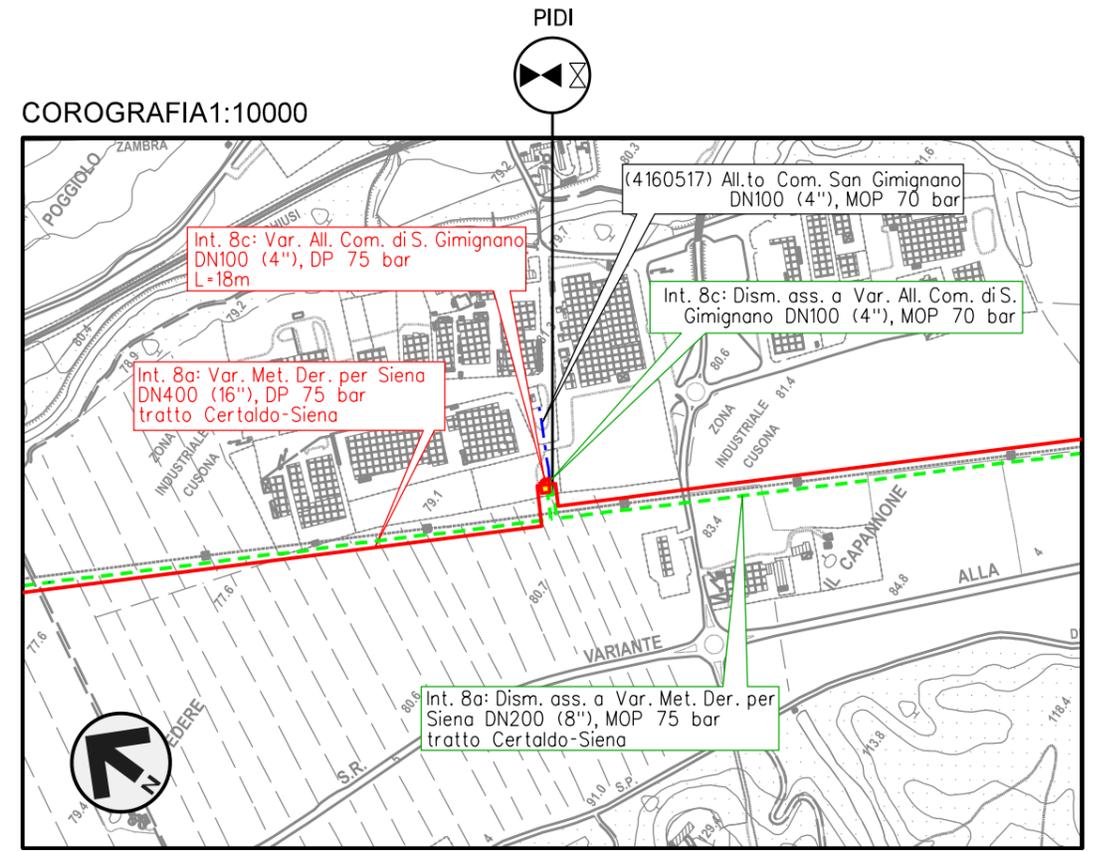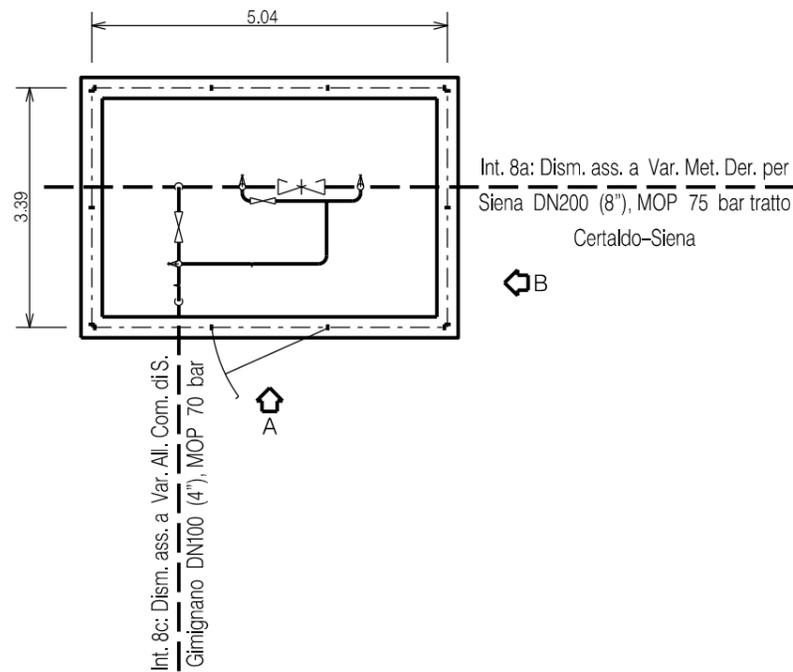


CTR FG. 286100

NOTE:

1. TUTTE LE DIMENSIONI E LE ELEVAZIONI SONO DA VERIFICARE IN CANTIERE
2. TUTTE LE DIMENSIONI SONO ESPRESSE IN METRI (m) SE NON DIVERSAMENTE INDICATO
3. AL TERMINE DEI LAVORI DI SMANTELLAMENTO LE AREE DOVRANNO ESSERE RIPRISTINATE A CURA DELL'APPALTATORE

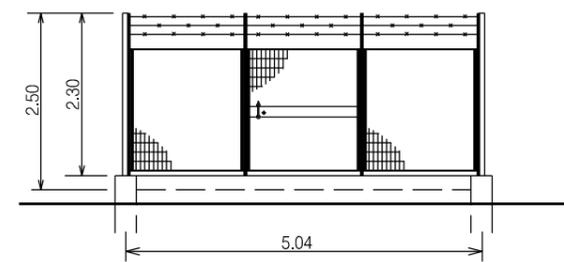



PROSPETTO A

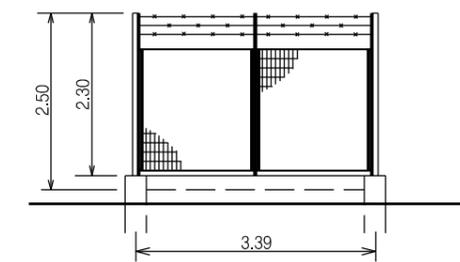


PROSPETTO B

| | | | | | | | | |
|---|----------|-----------|--|------------|-----------|--|--|--|
| 00 | 31-03-23 | EMISSIONE | MAGLI | CECCONI | MONTONI | | | |
| INDICE | DATA | REVISIONI | ELABORATO | VERIFICATO | APPROVATO | | | |
| | | | DOC. DIS-MEC-09228 | | | | | |
| | | | FG. 13 DI 36 | | | | | |
| Intervento 8 : Impianto n.4101549/5.1PIDI Comune di S. Gimignano, Loc. Cusona | | | COMM. NR/19087 | | | | | |
| | | | INDICE 00 <table border="1" style="display: inline-table; border-collapse: collapse;"> <tr> <td style="width: 20px; height: 20px;"></td> </tr> </table> | | | | | |
| | | | | | | | | |
| SCHEDE IMPIANTO | | | SCALA 1:100 | | | | | |
| | | | SOSTITUISCE IL SOSTITUITO DAL | | | | | |

Il presente disegno e' di proprieta' aziendale - La Societa' tutelera' i propri diritti a termine di legge.

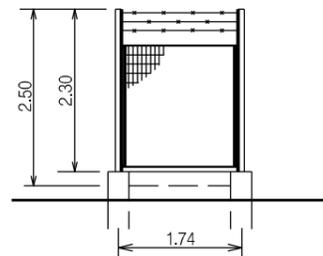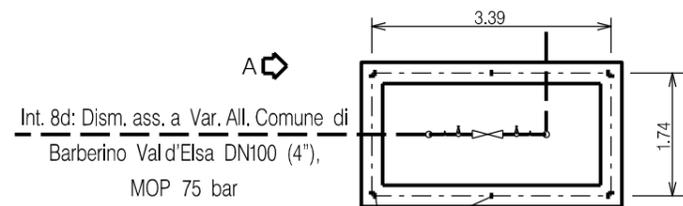


PROSPETTO A

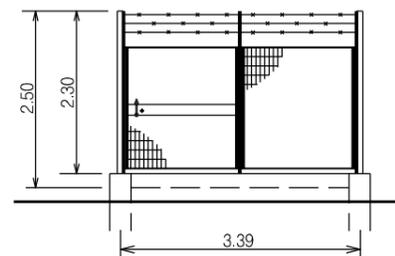

PROSPETTO B

| | |
|--------------------------|----|
| DOCUMENTI DI RIFERIMENTO | N. |
| | |
| | |

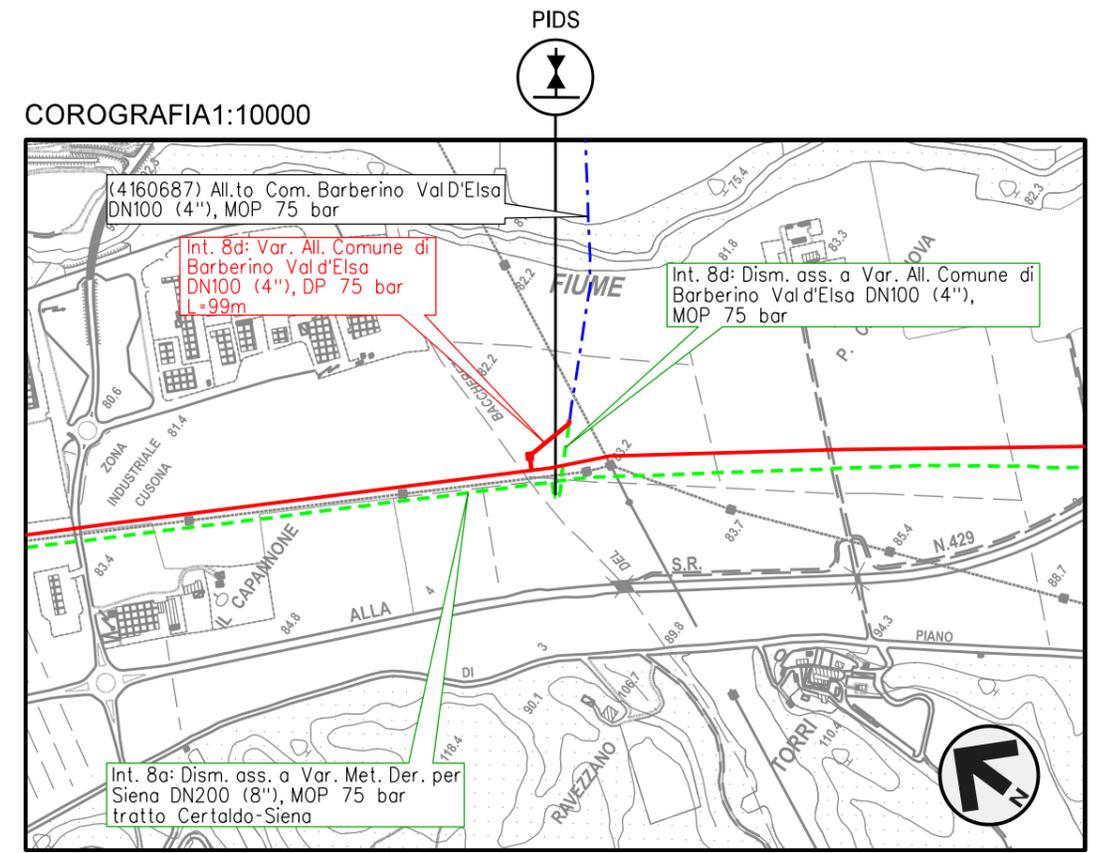

CTR FG. 286100



NOTE:

1. TUTTE LE DIMENSIONI E LE ELEVAZIONI SONO DA VERIFICARE IN CANTIERE
2. TUTTE LE DIMENSIONI SONO ESPRESSE IN METRI (m) SE NON DIVERSAMENTE INDICATO
3. AL TERMINE DEI LAVORI DI SMANTELLAMENTO LE AREE DOVRANNO ESSERE RIPRISTINATE A CURA DELL'APPALTATORE

| | | | | | |
|---|----------|-----------|--|------------|-----------|
| 00 | 31-03-23 | EMISSIONE | MAGLI | CECCONI | MONTONI |
| INDICE | DATA | REVISIONI | ELABORATO | VERIFICATO | APPROVATO |
|   | | | DOC. DIS-MEC-09228 | | |
| | | | FG. 14 DI 36 | | |
| Intervento 8 : Impianto n.4160687/1 PIDS Comune di S. Gimignano, Loc. P. Casa Nuova | | | COMM. NR/19087 | | |
| | | | INDICE 00 | | |
| SCHEDA IMPIANTO | | | SCALA 1:100 | | |
| | | | SOSTITUISCE IL SOSTITUITO DAL | | |

Il presente disegno e' di proprieta' aziendale - La Societa' tutelera' i propri diritti a termine di legge.


| | |
|--------------------------|----|
| DOCUMENTI DI RIFERIMENTO | N. |
| | |
| | |

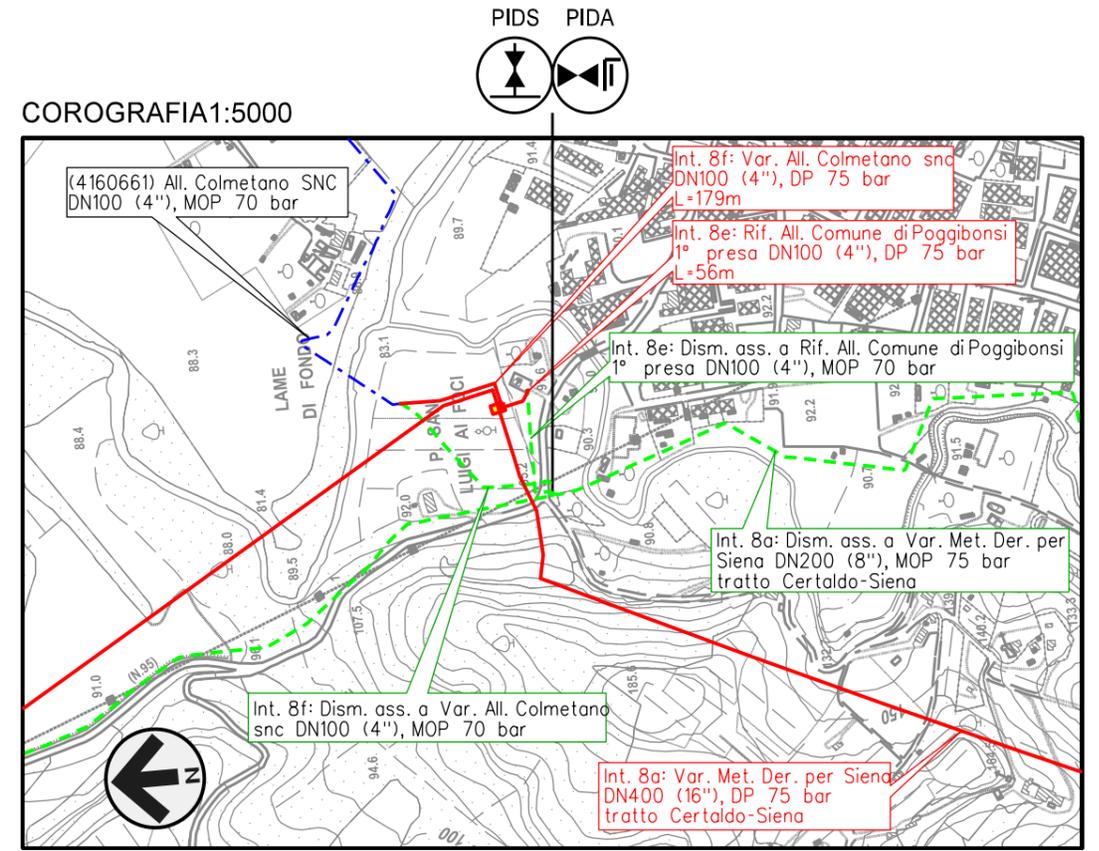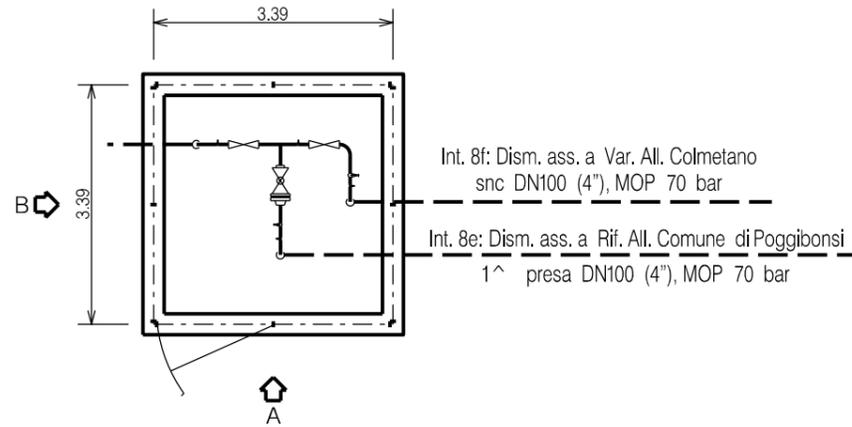


CTR FG. 286100

NOTE:

1. TUTTE LE DIMENSIONI E LE ELEVAZIONI SONO DA VERIFICARE IN CANTIERE
2. TUTTE LE DIMENSIONI SONO ESPRESSE IN METRI (m) SE NON DIVERSAMENTE INDICATO
3. AL TERMINE DEI LAVORI DI SMANTELLAMENTO LE AREE DOVRANNO ESSERE RIPRISTINATE A CURA DELL'APPALTATORE

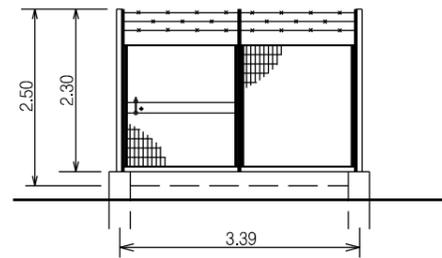

PROSPETTO A


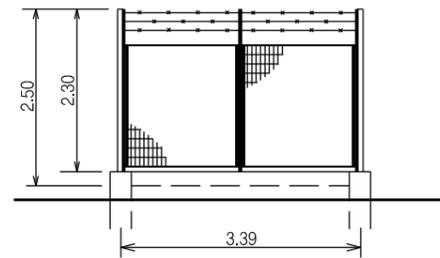


PROSPETTO B


| | | | | | |
|--|----------|-----------|----------------------|------------|-----------|
| 00 | 31-03-23 | EMISSIONE | MAGLI | CECCONI | MONTONI |
| INDICE | DATA | REVISIONI | ELABORATO | VERIFICATO | APPROVATO |
| | | | DOC. DIS-MEC-09228 | | |
| | | | FG. 15 DI 36 | | |
| Intervento 8 : Impianto n.41017461 PIDA /C - 4160661/1 PIDS /C Comune di Poggibonsi, Loc. P. San Luigi di Foci | | | COMM. NR/19087 | | |
| | | | INDICE | 00 | |
| SCHEDA IMPIANTO | | | SCALA 1:100 | | |
| | | | SOSTITUISCE IL | | |

Il presente disegno e' di proprieta' aziendale - La Societa' tutelera' i propri diritti a termine di legge.


| DOCUMENTI DI RIFERIMENTO | N. |
|--------------------------|----|
| | |
| | |
| | |

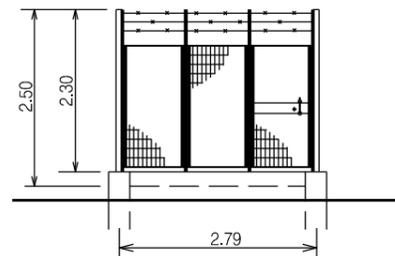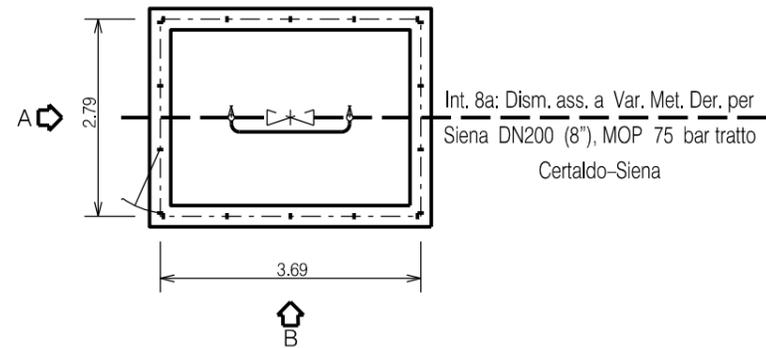

PROSPETTO A

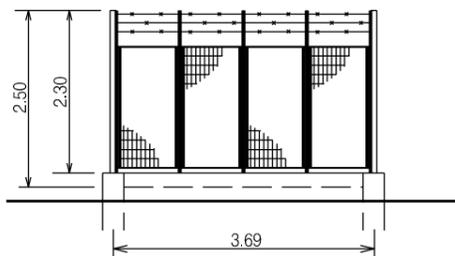

PROSPETTO B

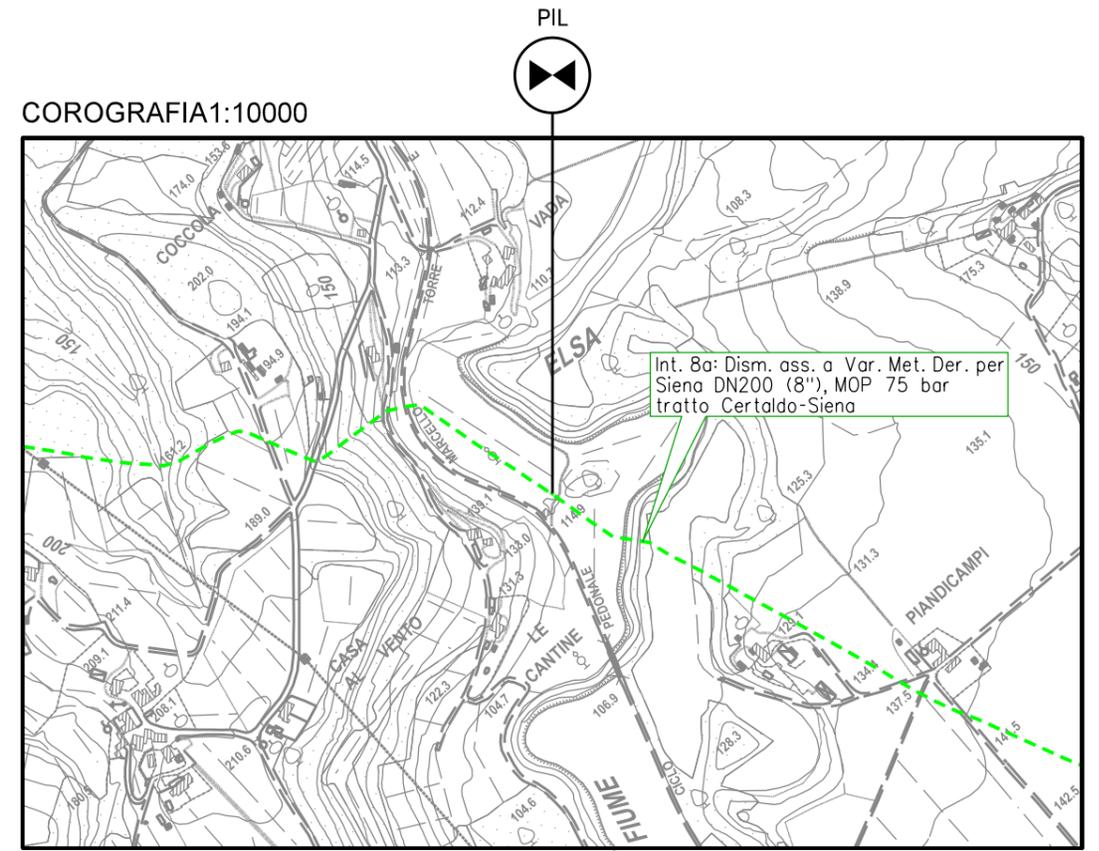



CTR FG. 286100

NOTE:


1. TUTTE LE DIMENSIONI E LE ELEVAZIONI SONO DA VERIFICARE IN CANTIERE
2. TUTTE LE DIMENSIONI SONO ESPRESSE IN METRI (m) SE NON DIVERSAMENTE INDICATO
3. AL TERMINE DEI LAVORI DI SMANTELLAMENTO LE AREE DOVRANNO ESSERE RIPRISTINATE A CURA DELL'APPALTATORE

| | | | | | |
|--|----------|-----------|----------------------|------------|-----------|
| 00 | 31-03-23 | EMISSIONE | MAGLI | CECCONI | MONTONI |
| INDICE | DATA | REVISIONI | ELABORATO | VERIFICATO | APPROVATO |
| | | | DOC. DIS-MEC-09228 | | |
| | | | FG. 17 DI 36 | | |
| Intervento 8 : Impianto n.41015498 PIL Comune di Poggibonsi, Loc. Castiglioni Alto | | | COMM. NR/19087 | | |
| | | | INDICE 00 | | |
| SCHEDE IMPIANTO | | | SCALA 1:100 | | |
| | | | SOSTITUISCE IL | | |
| | | | SOSTITUITO DAL | | |

Il presente disegno e' di proprieta' aziendale - La Societa' tutelera' i propri diritti a termine di legge.

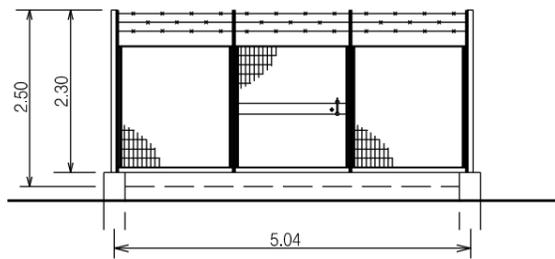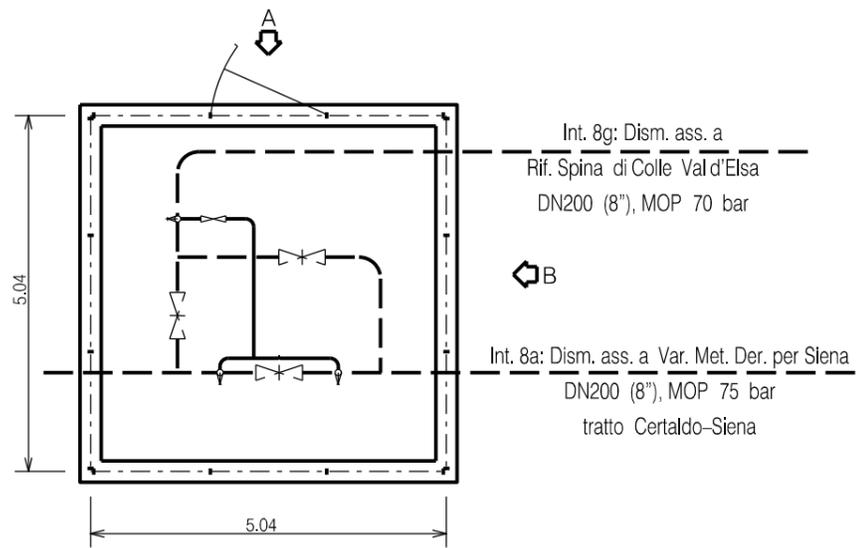


PROSPETTO A

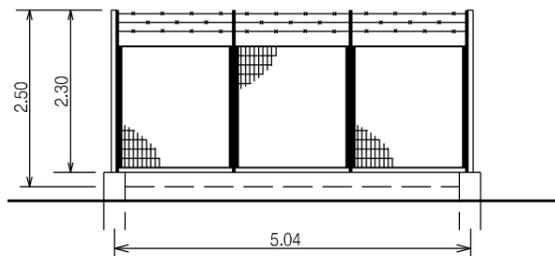

PROSPETTO B

DOCUMENTI DI RIFERIMENTO

N.

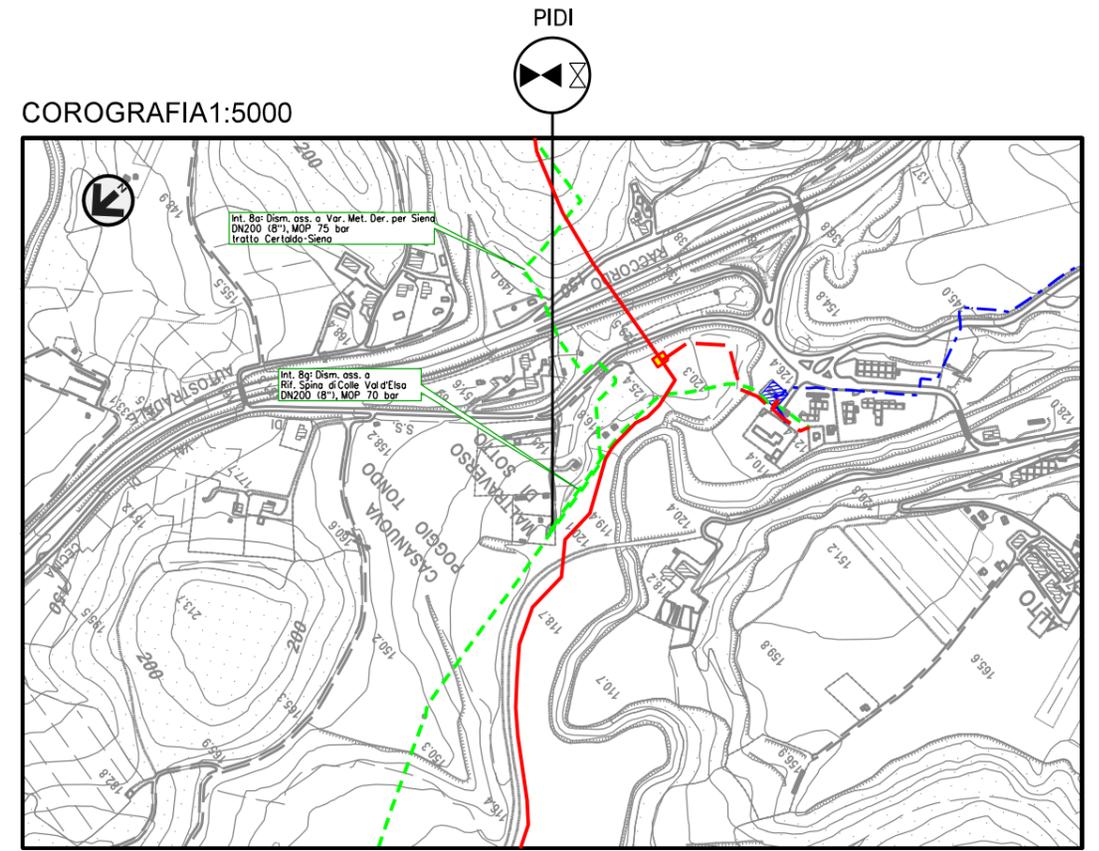

CTR FG. 286140



NOTE:

1. TUTTE LE DIMENSIONI E LE ELEVAZIONI SONO DA VERIFICARE IN CANTIERE
2. TUTTE LE DIMENSIONI SONO ESPRESSE IN METRI (m)
SE NON DIVERSAMENTE INDICATO
3. AL TERMINE DEI LAVORI DI SMANTELLAMENTO LE AREE DOVRANNO ESSERE RIPRISTINATE A CURA DELL'APPALTATORE


| | | | | | |
|---|----------|-----------|-----------------------|------------|-----------|
| 00 | 31-03-23 | EMISSIONE | MAGLI | CECCONI | MONTONI |
| INDICE | DATA | REVISIONI | ELABORATO | VERIFICATO | APPROVATO |
| | | | DOC. DIS-MEC-09228 | | |
| | | | FG. 18 DI 36 | | |
| Intervento 8 : Impianto n.4101549/1 - 4101738/1 PIDI Comune di S. Poggibonsi, Loc. Castiglioni Alto | | | COMM. NR/19087 | | |
| | | | INDICE | 00 | |
| SCHEDE IMPIANTO | | | SCALA 1:100 | | |
| | | | SOSTITUISCE IL | | |

Il presente disegno e' di proprieta' aziendale - La Societa' tutelera' i propri diritti a termine di legge.


| | |
|--------------------------|----|
| DOCUMENTI DI RIFERIMENTO | N. |
| | |
| | |

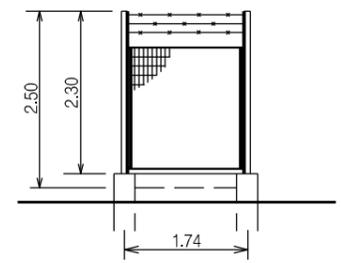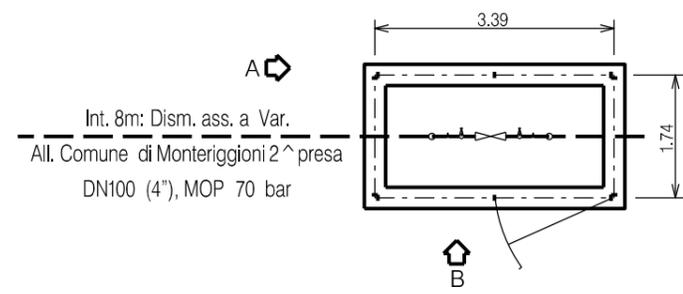

PROSPETTO A

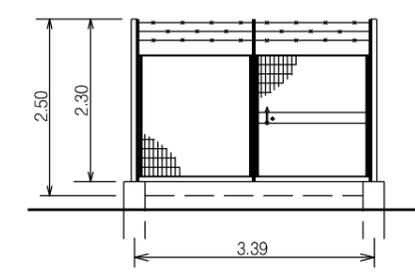

PROSPETTO B

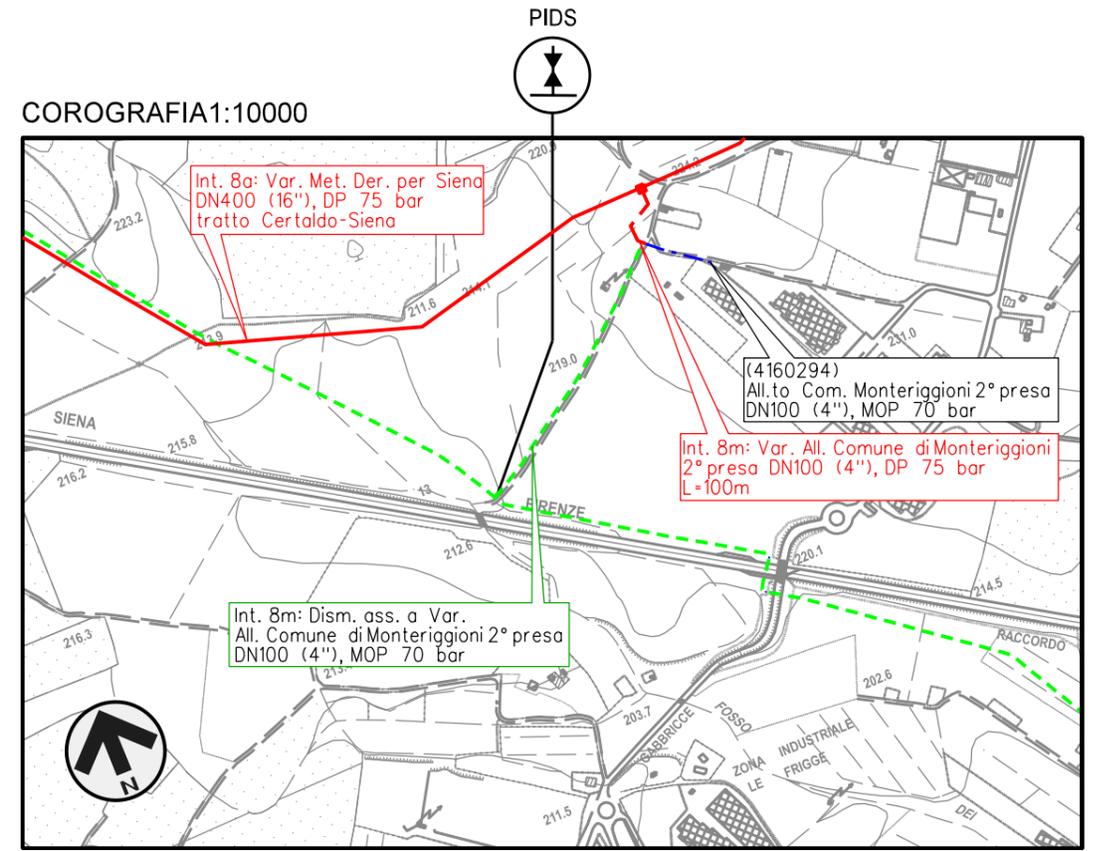

CTR FG. 286150



NOTE:

1. TUTTE LE DIMENSIONI E LE ELEVAZIONI SONO DA VERIFICARE IN CANTIERE
2. TUTTE LE DIMENSIONI SONO ESPRESSE IN METRI (m) SE NON DIVERSAMENTE INDICATO
3. AL TERMINE DEI LAVORI DI SMANTELLAMENTO LE AREE DOVRANNO ESSERE RIPRISTINATE A CURA DELL'APPALTATORE


| | | | | | |
|---|----------|-----------|--|------------|-----------|
| 00 | 31-03-23 | EMISSIONE | MAGLI | CECCONI | MONTONI |
| INDICE | DATA | REVISIONI | ELABORATO | VERIFICATO | APPROVATO |
| | | | DOC. DIS-MEC-09228 | | |
| | | | FG. 19 DI 36 | | |
| Intervento 8 : Impianto n.4160294/1 PIDS /C Comune di Monteriggioni, Loc. Le Pietre | | | COMM. NR/19087 | | |
| | | | INDICE 00 | | |
| SCHEDA IMPIANTO | | | SCALA 1:100 | | |
| | | | SOSTITUISCE IL SOSTITUITO DAL | | |

Il presente disegno e' di proprieta' aziendale - La Societa' tutelera' i propri diritti a termine di legge.

Int. 8a: Dism. ass. a Var. Met. Der. per
Siena DN200 (8"), MOP 75 bar tratto
Certaldo-Siena

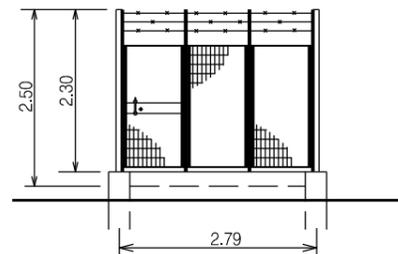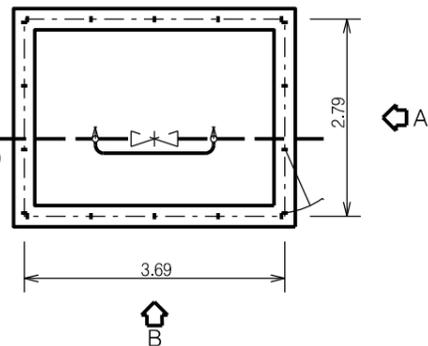

PROSPETTO A

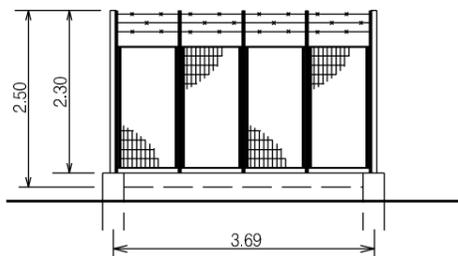


PROSPETTO B

DOCUMENTI DI RIFERIMENTO

N.

COROGRAFIA 1:10000

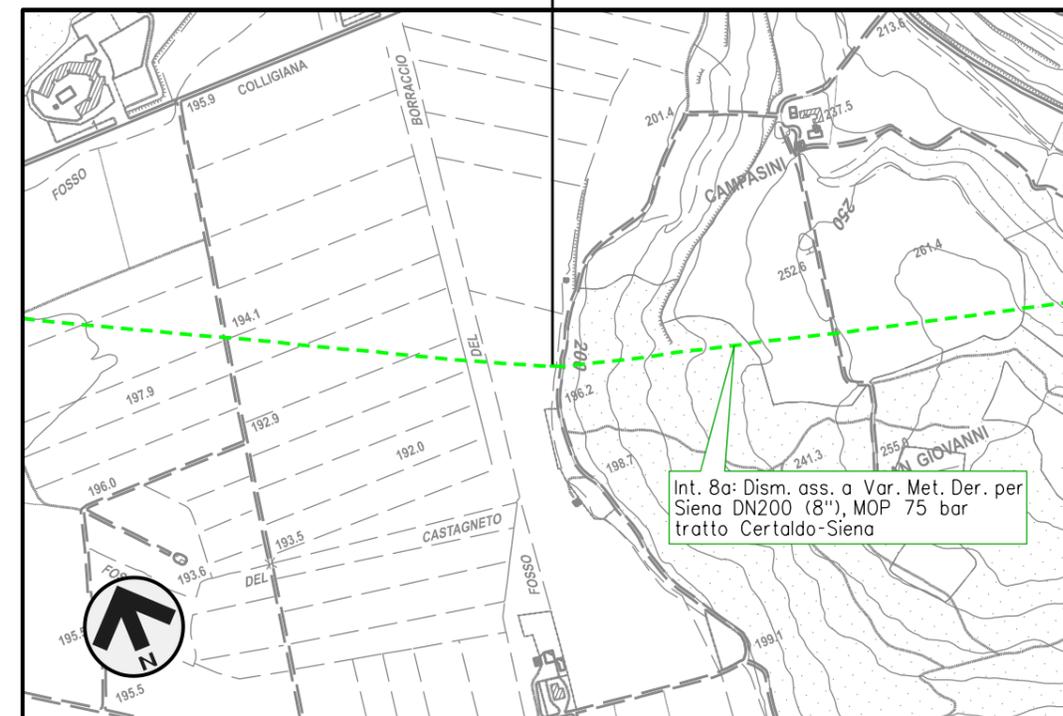

Int. 8a: Dism. ass. a Var. Met. Der. per
Siena DN200 (8"), MOP 75 bar
tratto Certaldo-Siena



CTR FG. 286030

NOTE:


1. TUTTE LE DIMENSIONI E LE ELEVAZIONI SONO DA VERIFICARE IN CANTIERE
2. TUTTE LE DIMENSIONI SONO ESPRESSE IN METRI (m)
SE NON DIVERSAMENTE INDICATO
3. AL TERMINE DEI LAVORI DI SMANTELLAMENTO LE AREE DOVRANNO ESSERE
RIPRISTINATE A CURA DELL'APPALTATORE

| | | | | | |
|---|----------|-----------|--|------------|-----------|
| 00 | 31-03-23 | EMISSIONE | MAGLI | CECCONI | MONTONI |
| INDICE | DATA | REVISIONI | ELABORATO | VERIFICATO | APPROVATO |
|   | | | DOC. DIS-MEC-09228 | | |
| | | | FG. 20 DI 36 | | |
| Intervento 8 : Impianto n.4101549/11 PIL Comune di Monteriggioni, Loc. Le Badesse | | | COMM. NR/19087 | | |
| | | | INDICE 00 | | |
| SCHEDA IMPIANTO | | | SCALA 1:100 | | |
| | | | SOSTITUISCE IL SOSTITUITO DAL | | |


| | |
|--------------------------|----|
| DOCUMENTI DI RIFERIMENTO | N. |
| | |
| | |
| | |

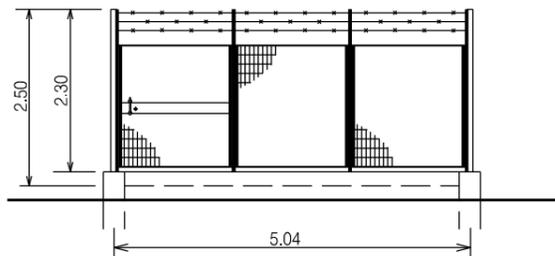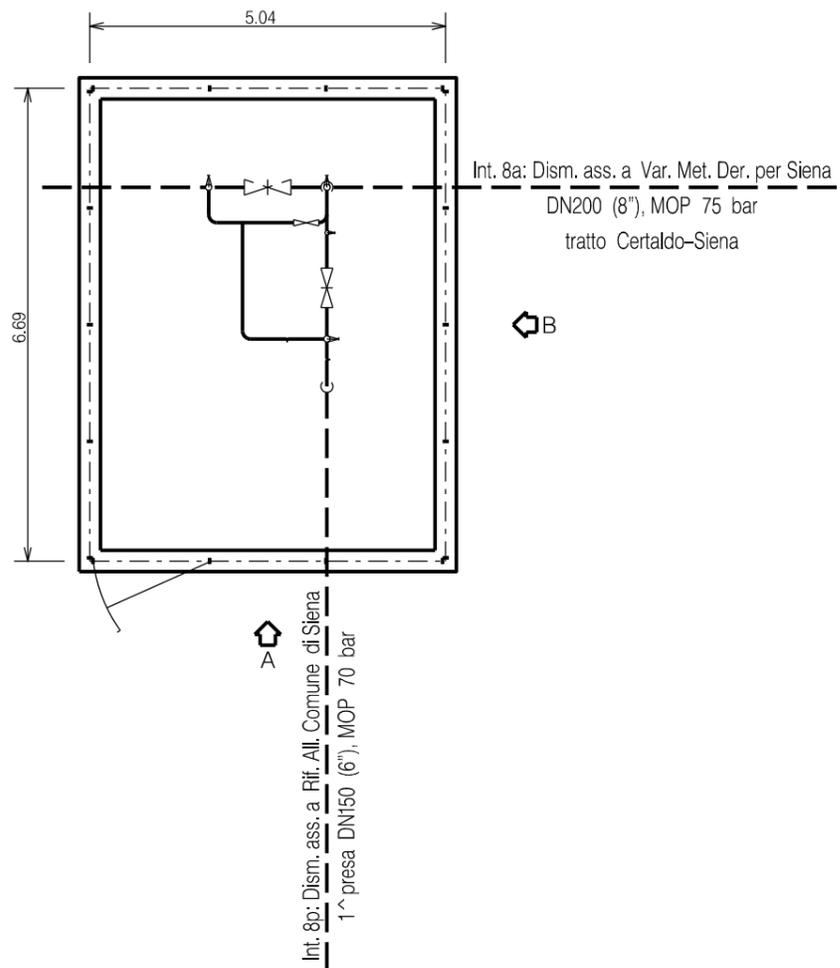

PROSPETTO A

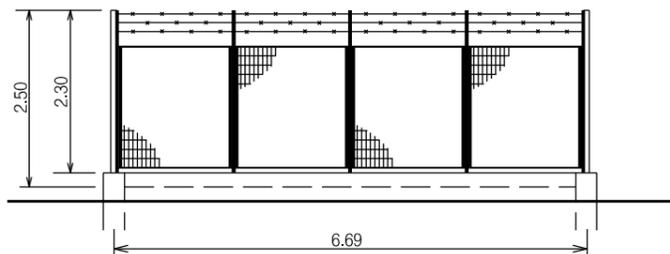

PROSPETTO B

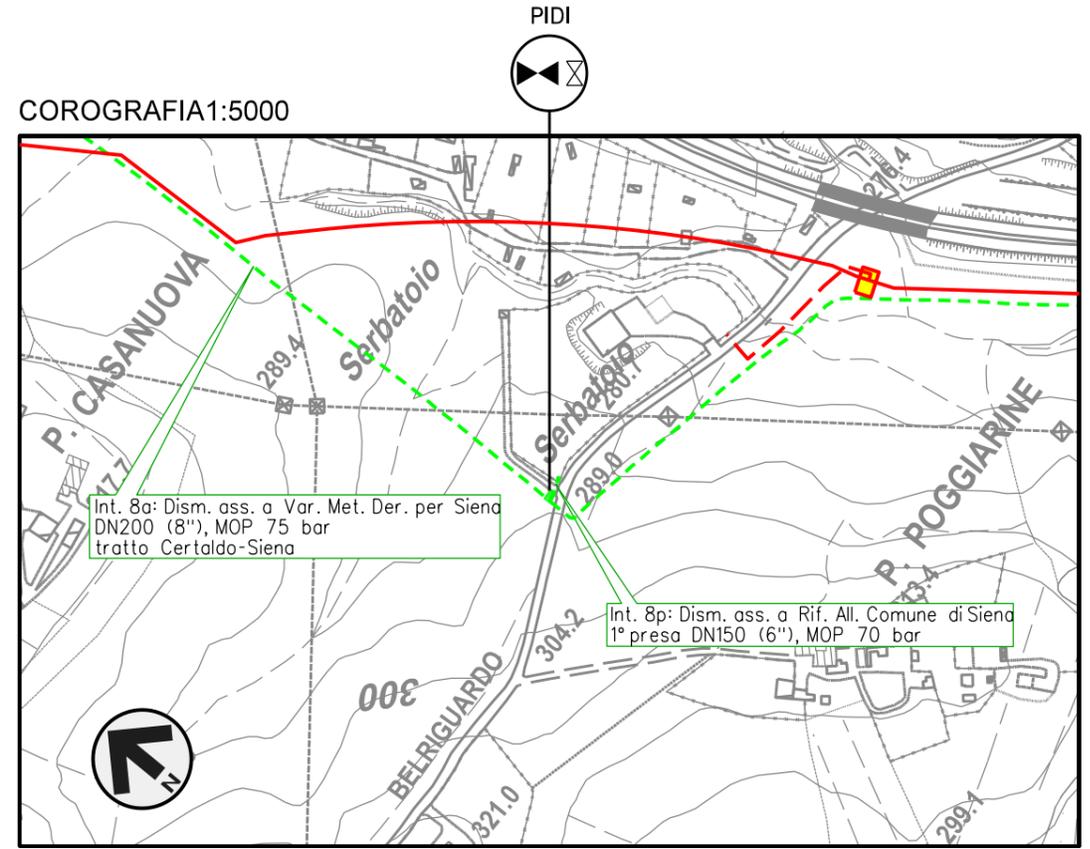



CTR FG. 296080

NOTE:


1. TUTTE LE DIMENSIONI E LE ELEVAZIONI SONO DA VERIFICARE IN CANTIERE
2. TUTTE LE DIMENSIONI SONO ESPRESSE IN METRI (m) SE NON DIVERSAMENTE INDICATO
3. AL TERMINE DEI LAVORI DI SMANTELLAMENTO LE AREE DOVRANNO ESSERE RIPRISTINATE A CURA DELL'APPALTATORE

| | | | | | |
|------------------------|----------|---|-----------|----------------------|-----------|
| | | | | | |
| 00 | 31-03-23 | EMISSIONE | MAGLI | CECCONI | MONTONI |
| INDICE | DATA | REVISIONI | ELABORATO | VERIFICATO | APPROVATO |
| | |   | | DOC. DIS-MEC-09228 | |
| | | Intervento 8 : Impianto n.4103653/1.1 PIDI Comune di Siena, Loc. P. Poggiarine | | FG. 21 DI 36 | |
| | | | | COMM. NR/19087 | |
| | | | | INDICE 00 | |
| | | | | SCALA 1:100 | |
| | | | | SOSTITUISCE IL | |
| | | | | SOSTITUITO DAL | |
| SCHEDE IMPIANTO | | | | | |

Il presente disegno e' di proprieta' aziendale - La Societa' tutelera' i propri diritti a termine di legge.

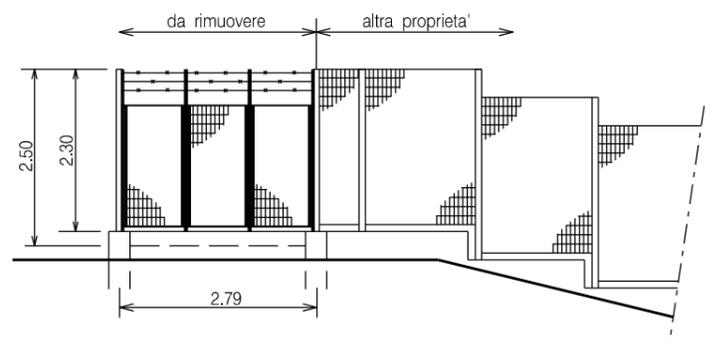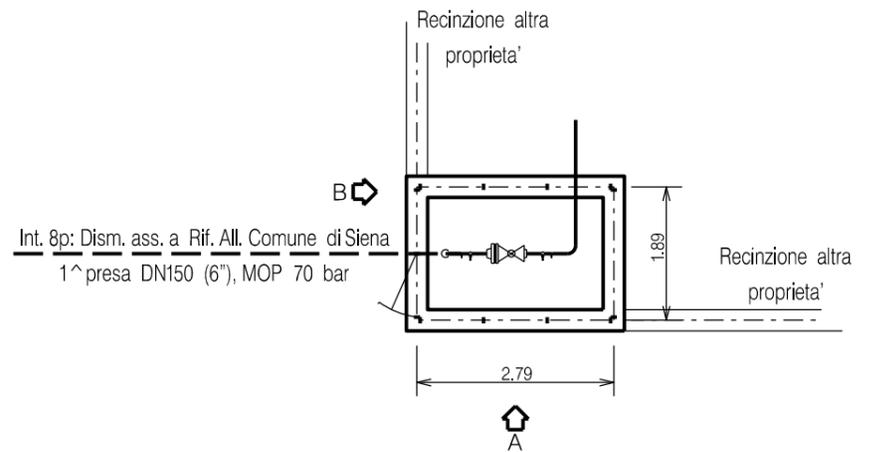


PROSPETTO A

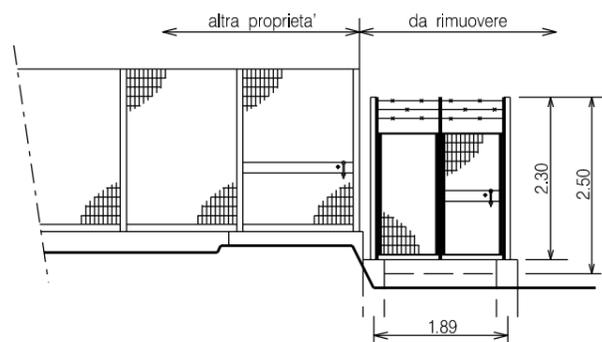

PROSPETTO B

| | |
|--------------------------|----|
| DOCUMENTI DI RIFERIMENTO | N. |
| | |
| | |

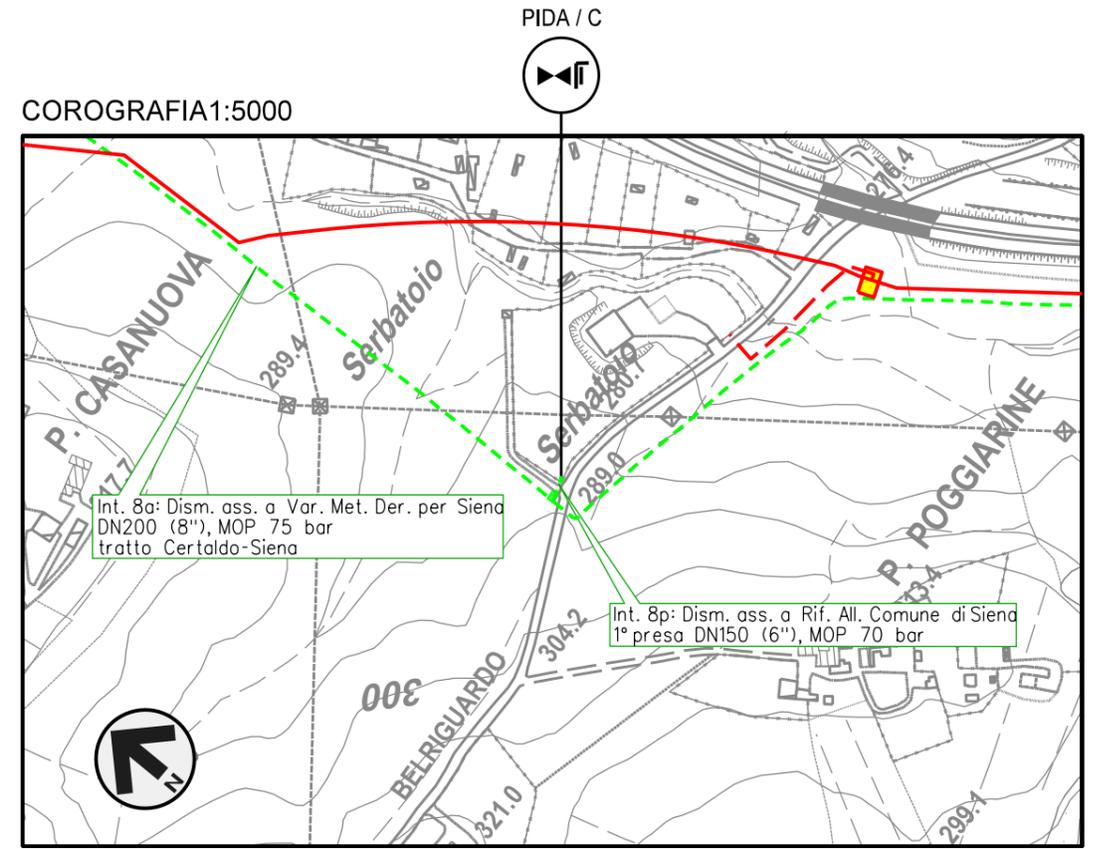



CTR FG. 296080

NOTE:


1. TUTTE LE DIMENSIONI E LE ELEVAZIONI SONO DA VERIFICARE IN CANTIERE
2. TUTTE LE DIMENSIONI SONO ESPRESSE IN METRI (m) SE NON DIVERSAMENTE INDICATO
3. AL TERMINE DEI LAVORI DI SMANTELLAMENTO LE AREE DOVRANNO ESSERE RIPRISTINATE A CURA DELL'APPALTATORE

| | | | | | |
|---|----------|-----------|----------------------|------------|-----------|
| 00 | 31-03-23 | EMISSIONE | MAGLI | CECCONI | MONTONI |
| INDICE | DATA | REVISIONI | ELABORATO | VERIFICATO | APPROVATO |
|   | | | DOC. DIS-MEC-09228 | | |
| | | | FG. 22 DI 36 | | |
| Intervento 8 : Impianto n.4101943/2 PIDA Comune di Siena, Loc. P. Poggiarine | | | COMM. NR/19087 | | |
| | | | INDICE 00 | | |
| SCHEDE IMPIANTO | | | SCALA 1:100 | | |
| | | | SOSTITUISCE IL | | |
| | | | SOSTITUITO DAL | | |

Il presente disegno e' di proprieta' aziendale - La Societa' tutelera' i propri diritti a termine di legge.

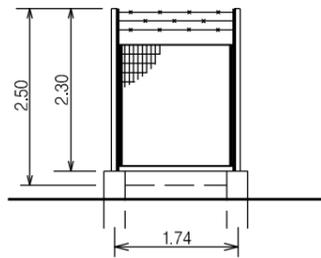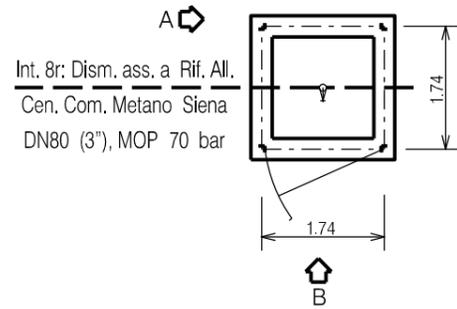


PROSPETTO A

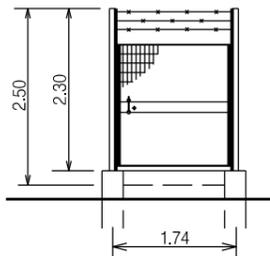

PROSPETTO B

| | |
|--------------------------|----|
| DOCUMENTI DI RIFERIMENTO | N. |
| | |
| | |

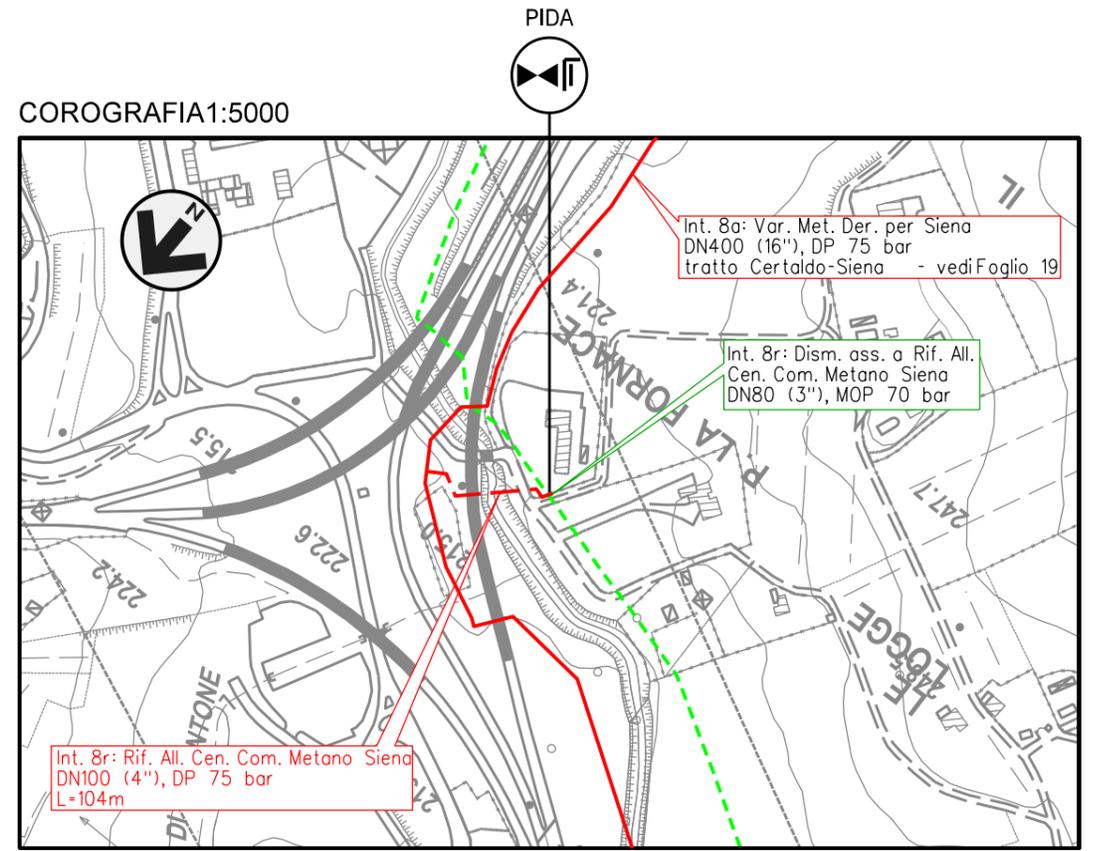

CTR FG. 296120



NOTE:

1. TUTTE LE DIMENSIONI E LE ELEVAZIONI SONO DA VERIFICARE IN CANTIERE
2. TUTTE LE DIMENSIONI SONO ESPRESSE IN METRI (m) SE NON DIVERSAMENTE INDICATO
3. AL TERMINE DEI LAVORI DI SMANTELLAMENTO LE AREE DOVRANNO ESSERE RIPRISTINATE A CURA DELL'APPALTATORE

| | | | | | |
|---|----------|-----------|----------------------|------------|-----------|
| 00 | 31-03-23 | EMISSIONE | MAGLI | CECCONI | MONTONI |
| INDICE | DATA | REVISIONI | ELABORATO | VERIFICATO | APPROVATO |
|   | | | DOC. DIS-MEC-09228 | | |
| | | | FG. 23 DI 36 | | |
| Intervento 8 : Impianto n.4160055/1 PIDA /C Comune di Siena, Loc. P. La Fornace | | | COMM. NR/19087 | | |
| | | | INDICE 00 | | |
| | | | SCALA 1:100 | | |
| SCHEDA IMPIANTO | | | SOSTITUISCE IL | | |
| | | | SOSTITUITO DAL | | |

Il presente disegno e' di proprieta' aziendale - La Societa' tutelera' i propri diritti a termine di legge.


| | |
|--------------------------|----|
| DOCUMENTI DI RIFERIMENTO | N. |
| | |
| | |
| | |

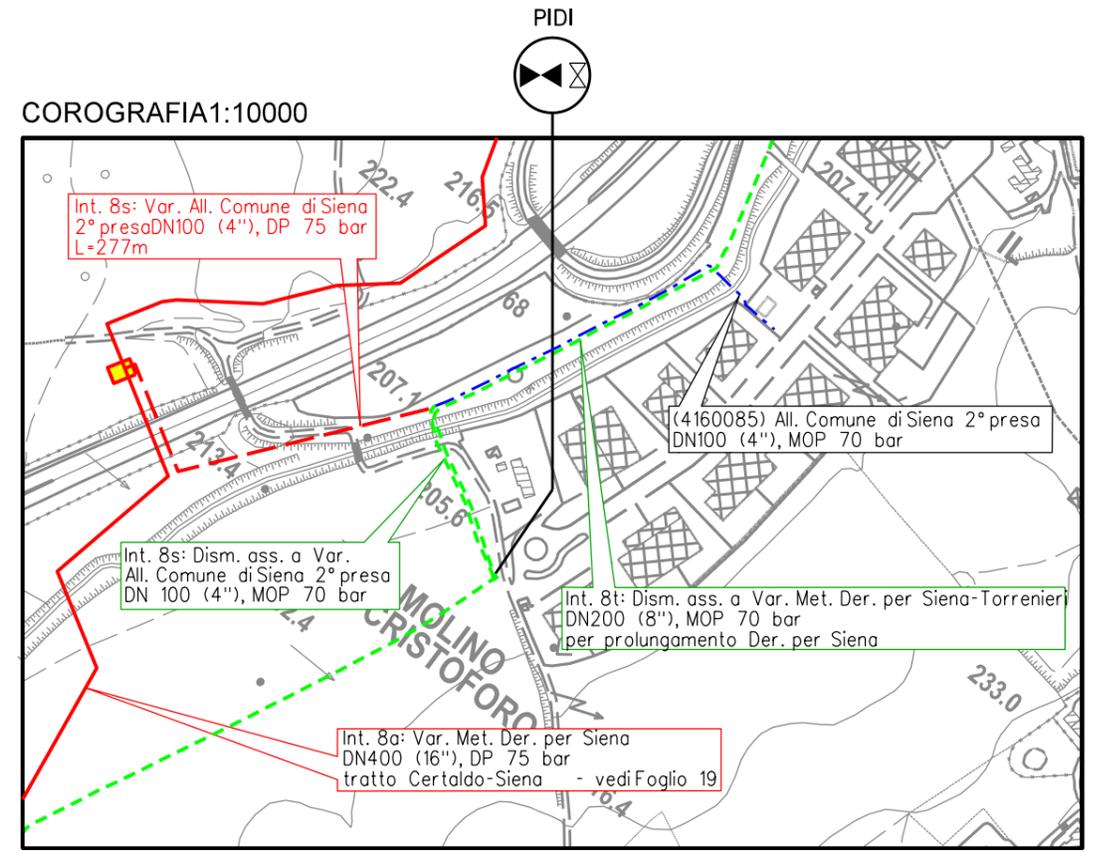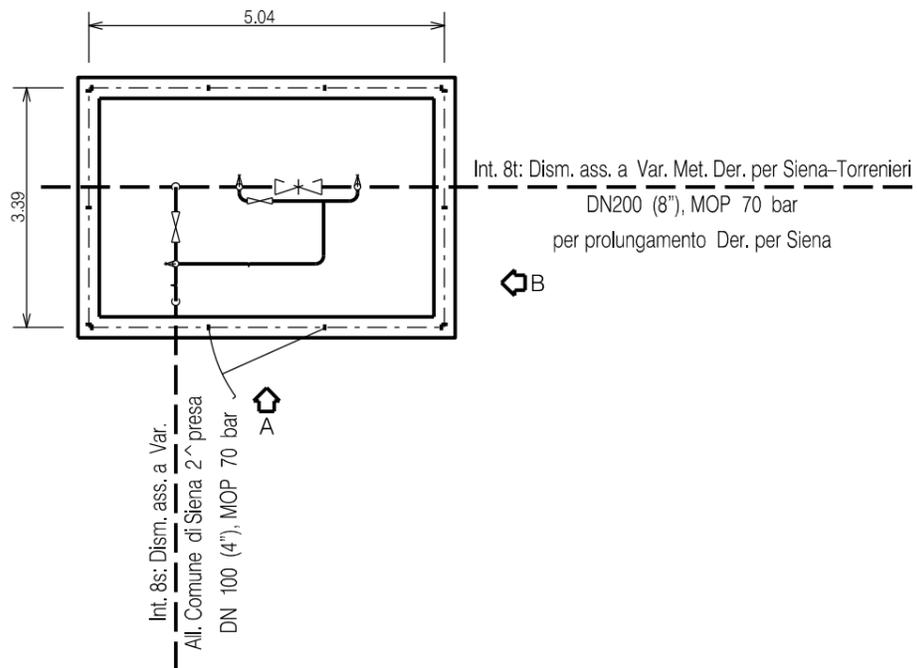


CTR FG. 297090

NOTE:

1. TUTTE LE DIMENSIONI E LE ELEVAZIONI SONO DA VERIFICARE IN CANTIERE
2. TUTTE LE DIMENSIONI SONO ESPRESSE IN METRI (m) SE NON DIVERSAMENTE INDICATO
3. AL TERMINE DEI LAVORI DI SMANTELLAMENTO LE AREE DOVRANNO ESSERE RIPRISTINATE A CURA DELL'APPALTATORE

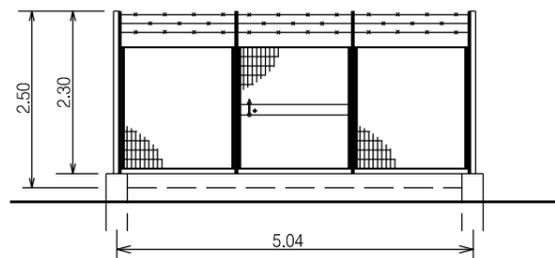


PROSPETTO A

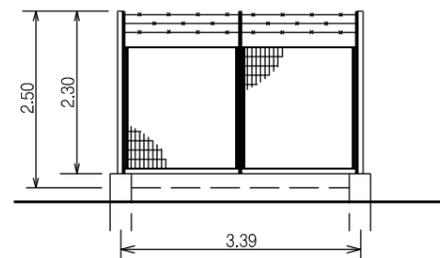


PROSPETTO B

| | | | | | | | | | | | | |
|--|----------|-----------|--|------------|-----------|----|--|--|--|--|--|--|
| 00 | 31-03-23 | EMISSIONE | MAGLI | CECCONI | MONTONI | | | | | | | |
| INDICE | DATA | REVISIONI | ELABORATO | VERIFICATO | APPROVATO | | | | | | | |
| | | | DOC. DIS-MEC-09228 | | | | | | | | | |
| | | | FG. 24 DI 36 | | | | | | | | | |
| Intervento 8 : Impianto n.4160085/1 - 4103653/2 PIDI Comune di Siena, Loc. P. Molino S. Cristoforo | | | COMM. NR/19087 | | | | | | | | | |
| | | | INDICE <table border="1" style="display: inline-table; border-collapse: collapse;"> <tr> <td>00</td> <td> </td> </tr> </table> | | | 00 | | | | | | |
| 00 | | | | | | | | | | | | |
| SCHEDA IMPIANTO | | | SCALA 1:100 | | | | | | | | | |
| | | | SOSTITUISCE IL SOSTITUITO DAL | | | | | | | | | |

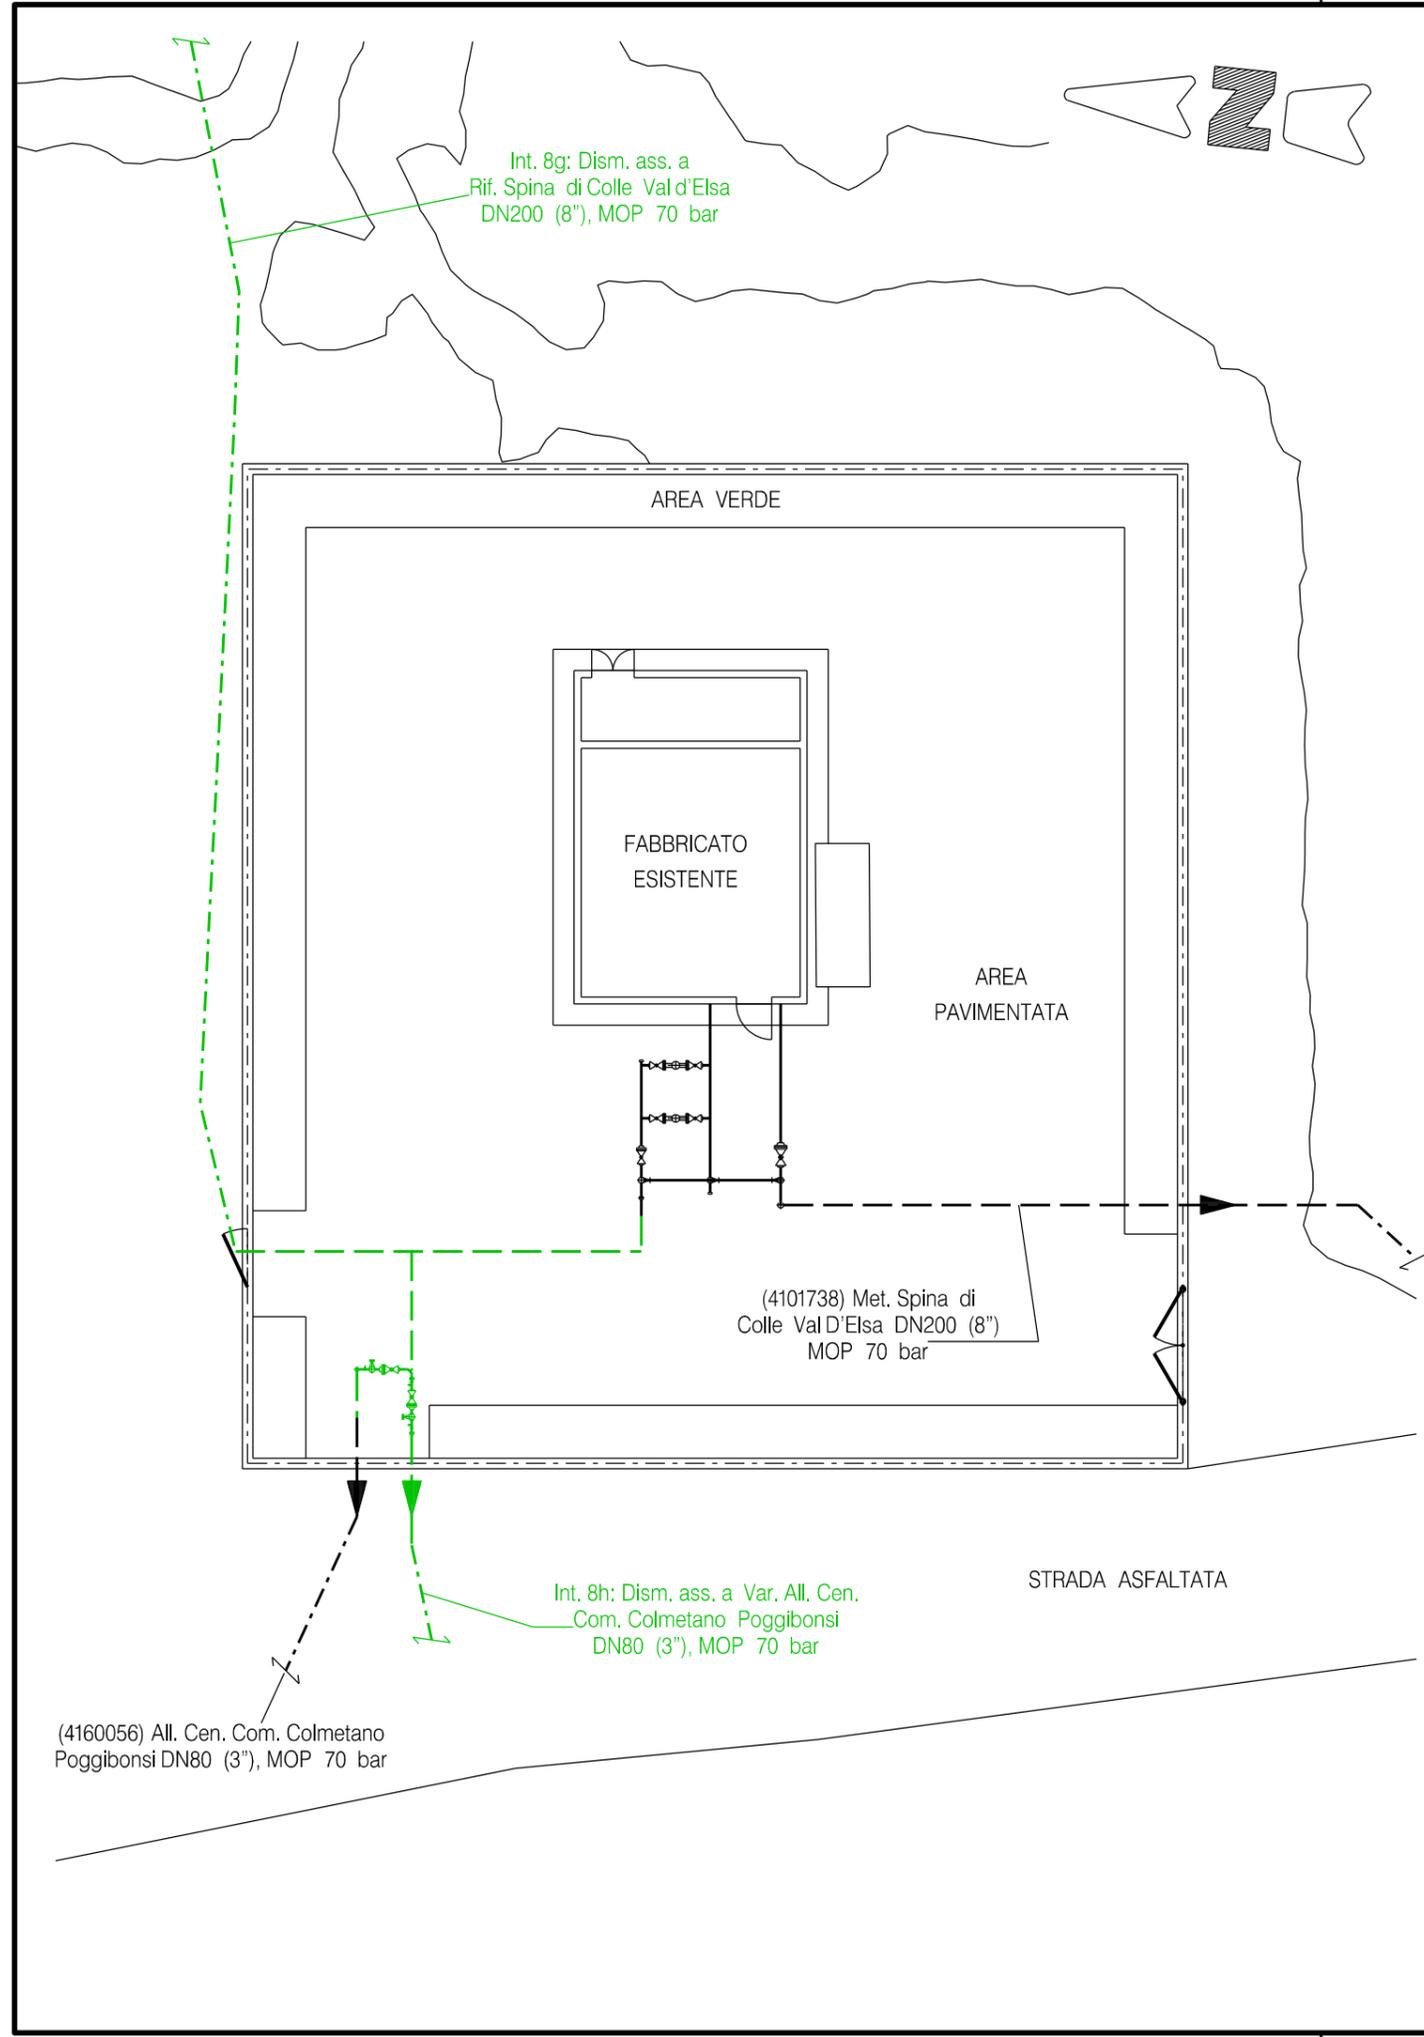

| DISEGNI DI RIFERIMENTO | | 3 |
|------------------------|---|---|
| - | - | - |
| - | - | - |
| - | - | - |

COROGRAFIA 1:5000

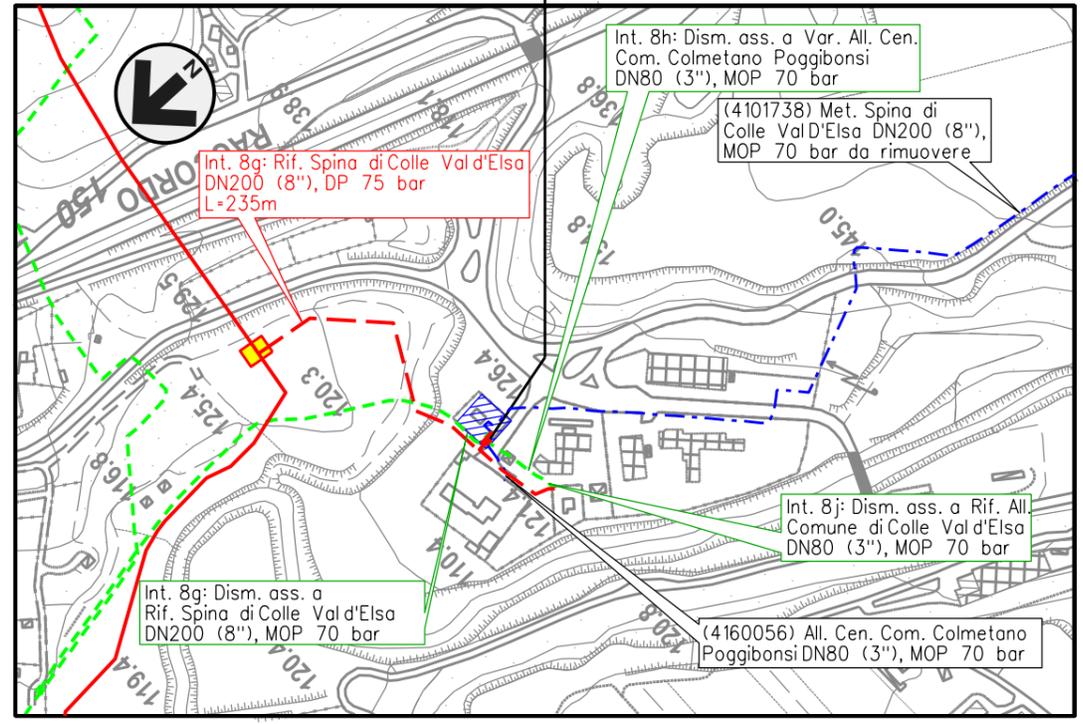

CTR FG. 286140

NOTE:

1. TUTTE LE DIMENSIONI E LE ELEVAZIONI SONO DA VERIFICARE IN CANTIERE
2. TUTTE LE DIMENSIONI SONO ESPRESSE IN METRI (m) SE NON DIVERSAMENTE INDICATO
3. AL TERMINE DEI LAVORI DI SMANTELLAMENTO LE AREE DOVRANNO ESSERE RIPRISTINATE A CURA DELL'APPALTATORE

LEGENDA:



- OPERE ESISTENTI
- OPERE IN DISMISSIONE

| INDICE | DATA | REVISIONI | ELABORATO | VERIFICATO | APPROVATO |
|--|----------|-----------|--|------------|-----------|
| 00 | 31-03-23 | EMISSIONE | MAGLI | CECCONI | MONTONI |
| | | | DOC. DIS-MEC-09228 | | |
| | | | FG. 25 DI 36 | | |
| <p>Intervento 8 :</p> <p>Impianto n.41027521 - 4160056/1 PIDA</p> <p>Comune di Poggibonsi, Loc. Castiglioni Alto</p> | | | COMM. NR/19087 | | |
| | | | SCALA 1:200 | | |
| <p>SCHEDA IMPIANTO</p> | | | SOSTITUISCE IL SOSTITUITO DAL | | |


Il presente disegno e' di proprieta' aziendale - La Societa' tutelera' i propri diritti a termini di legge.

Il presente disegno e' di proprieta' aziendale - La Societa' tutelera' i propri diritti a termine di legge.

| | |
|--------------------------|----|
| DOCUMENTI DI RIFERIMENTO | N. |
| | |
| | |

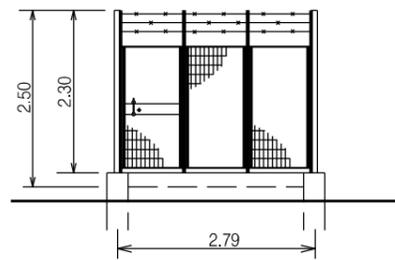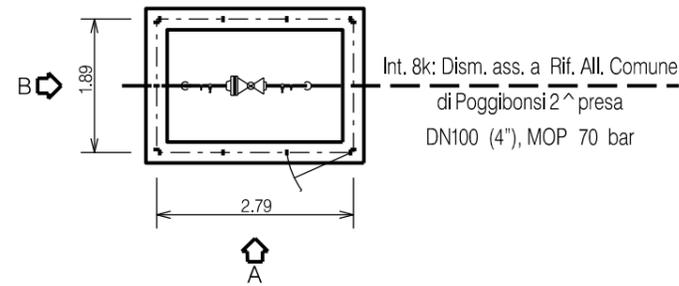


PROSPETTO A

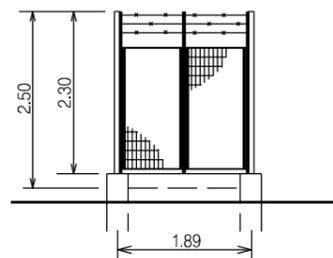

PROSPETTO B

COROGRAFIA 1:5000

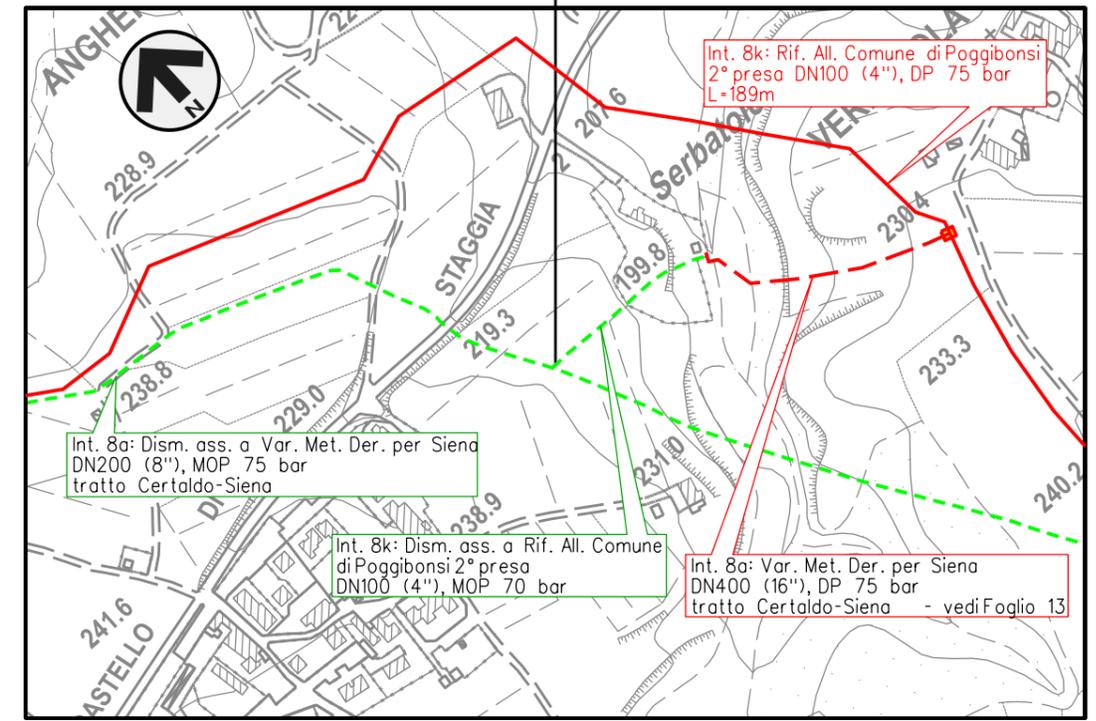



CTR FG. 286150

NOTE:


1. TUTTE LE DIMENSIONI E LE ELEVAZIONI SONO DA VERIFICARE IN CANTIERE
2. TUTTE LE DIMENSIONI SONO ESPRESSE IN METRI (m) SE NON DIVERSAMENTE INDICATO
3. AL TERMINE DEI LAVORI DI SMANTELLAMENTO LE AREE DOVRANNO ESSERE RIPRISTINATE A CURA DELL'APPALTATORE

| | | | | | |
|---|----------|-----------|--|------------|-----------|
| 00 | 31-03-23 | EMISSIONE | MAGLI | CECCONI | MONTONI |
| INDICE | DATA | REVISIONI | ELABORATO | VERIFICATO | APPROVATO |
|   | | | DOC. DIS-MEC-09228 | | |
| | | | FG. 26 DI 36 | | |
| Intervento 8 : Impianto n.41032001 PIDS Comune di Poggibonsi, Loc. Verrucola | | | COMM. NR/19087 | | |
| | | | INDICE 00 | | |
| | | | SCALA 1:100 | | |
| SCHEDA IMPIANTO | | | SOSTITUISCE IL SOSTITUITO DAL | | |

Il presente disegno e' di proprieta' aziendale - La Societa' tutelera' i propri diritti a termine di legge.

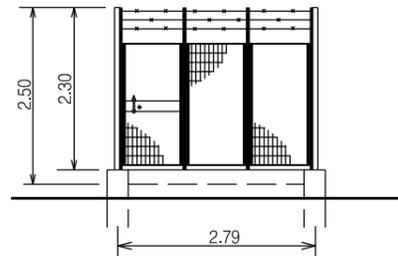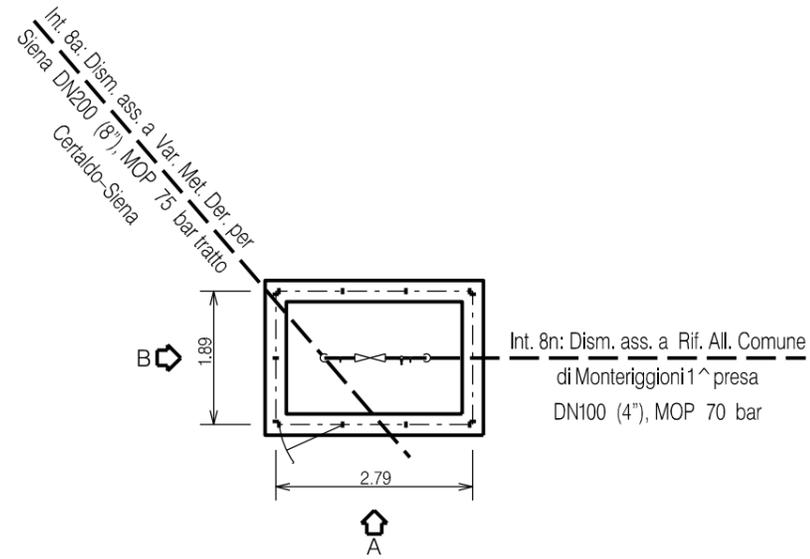


PROSPETTO A

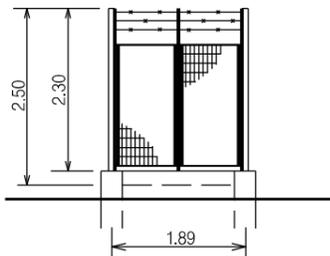

PROSPETTO B

| | |
|--------------------------|----|
| DOCUMENTI DI RIFERIMENTO | N. |
| | |
| | |

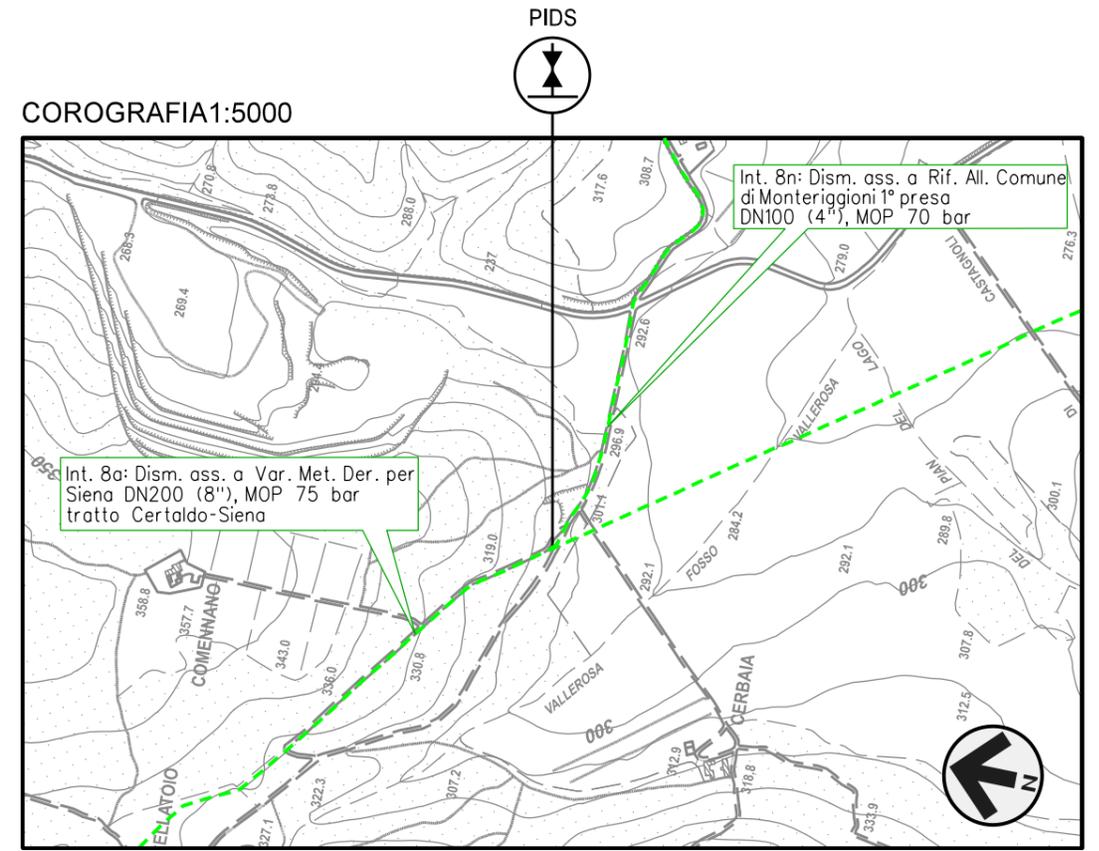


CTR FG. 286040

NOTE:


1. TUTTE LE DIMENSIONI E LE ELEVAZIONI SONO DA VERIFICARE IN CANTIERE
2. TUTTE LE DIMENSIONI SONO ESPRESSE IN METRI (m) SE NON DIVERSAMENTE INDICATO
3. AL TERMINE DEI LAVORI DI SMANTELLAMENTO LE AREE DOVRANNO ESSERE RIPRISTINATE A CURA DELL'APPALTATORE

| | | | | | |
|---|----------|-----------|----------------------|------------|-----------|
| 00 | 31-03-23 | EMISSIONE | MAGLI | CECCONI | MONTONI |
| INDICE | DATA | REVISIONI | ELABORATO | VERIFICATO | APPROVATO |
|   | | | DOC. DIS-MEC-09228 | | |
| | | | FG. 27 DI 36 | | |
| Intervento 8 : Impianto n.41024331 PIDS /C Comune di Monteriggioni, Loc. Poggio Segoni | | | COMM. NR/19087 | | |
| | | | INDICE | 00 | |
| SCHEDE IMPIANTO | | | SCALA 1:100 | | |
| | | | SOSTITUISCE IL | | |

Il presente disegno e' di proprieta' aziendale - La Societa' tutelera' i propri diritti a termine di legge.

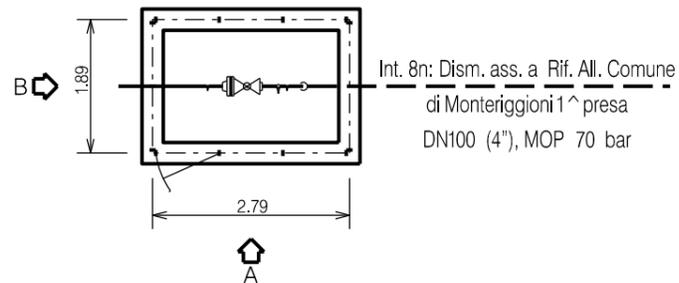


PROSPETTO A

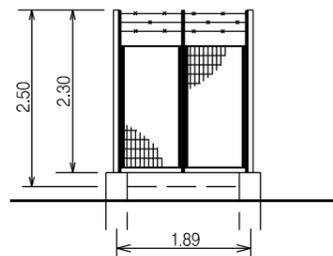

PROSPETTO B

| | |
|--------------------------|----|
| DOCUMENTI DI RIFERIMENTO | N. |
| | |
| | |

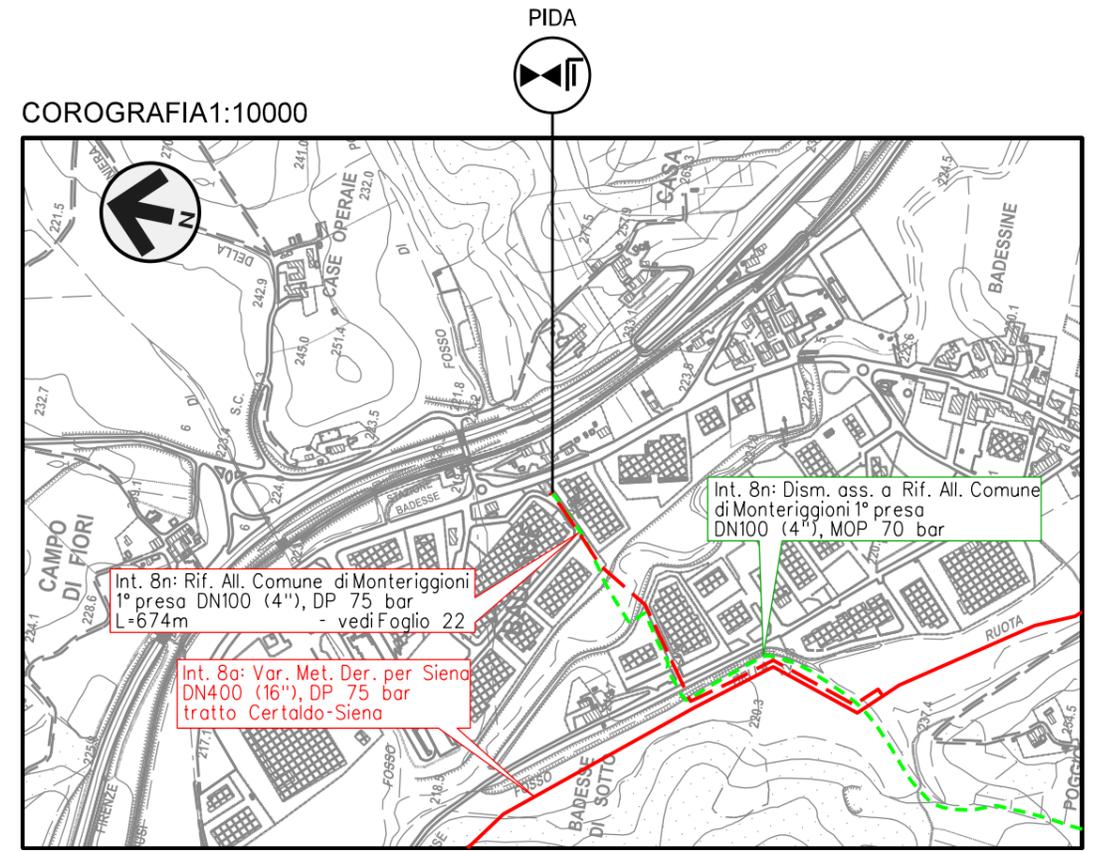

CTR FG. 296040



NOTE:

1. TUTTE LE DIMENSIONI E LE ELEVAZIONI SONO DA VERIFICARE IN CANTIERE
2. TUTTE LE DIMENSIONI SONO ESPRESSE IN METRI (m) SE NON DIVERSAMENTE INDICATO
3. AL TERMINE DEI LAVORI DI SMANTELLAMENTO LE AREE DOVRANNO ESSERE RIPRISTINATE A CURA DELL'APPALTATORE


| | | | | | | | | |
|---|----------|-----------|--|------------|-----------|--|--|--|
| 00 | 31-03-23 | EMISSIONE | MAGLI | CECCONI | MONTONI | | | |
| INDICE | DATA | REVISIONI | ELABORATO | VERIFICATO | APPROVATO | | | |
| | | | DOC. DIS-MEC-09228 | | | | | |
| | | | FG. 28 DI 36 | | | | | |
| Intervento 8 : Impianto n.4102433/2 PIDA /C Comune di Monteriggioni, Loc. Poggio Segoni | | | COMM. NR/19087 | | | | | |
| | | | INDICE 00 <table border="1" style="display: inline-table; border-collapse: collapse;"> <tr> <td style="width: 20px; height: 20px;"></td> </tr> </table> | | | | | |
| | | | | | | | | |
| SCHEDE IMPIANTO | | | SCALA 1:100 | | | | | |
| | | | SOSTITUISCE IL SOSTITUITO DAL | | | | | |

Il presente disegno e' di proprieta' aziendale - La Societa' tutelera' i propri diritti a termine di legge.


| | |
|--------------------------|----|
| DOCUMENTI DI RIFERIMENTO | N. |
| | |
| | |
| | |

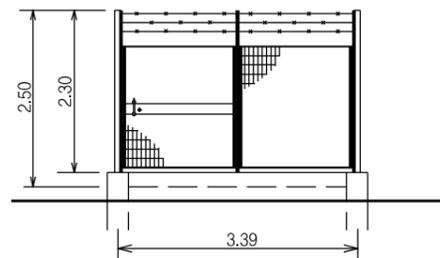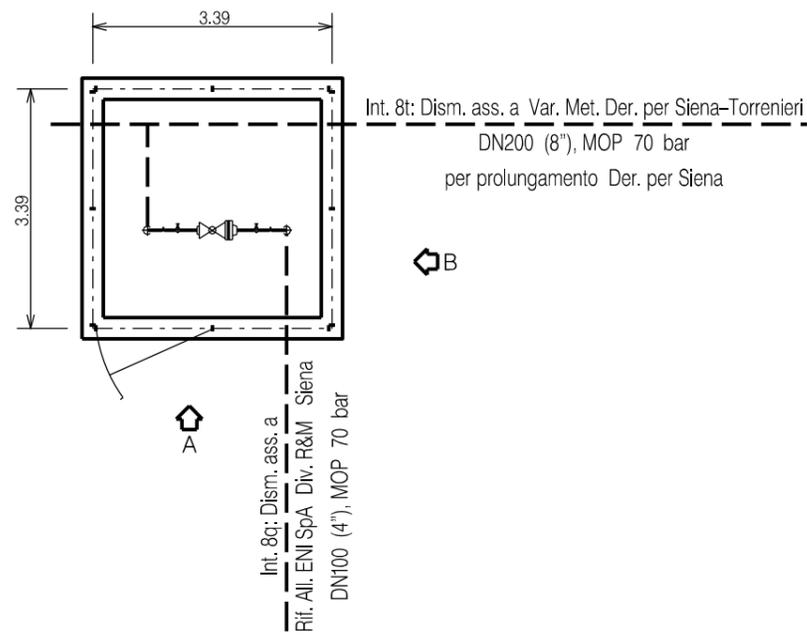

PROSPETTO A

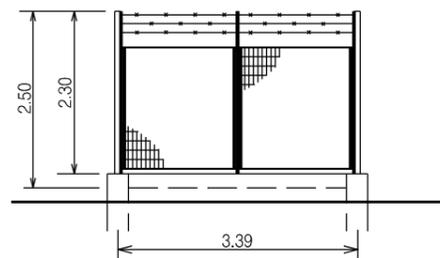

PROSPETTO B

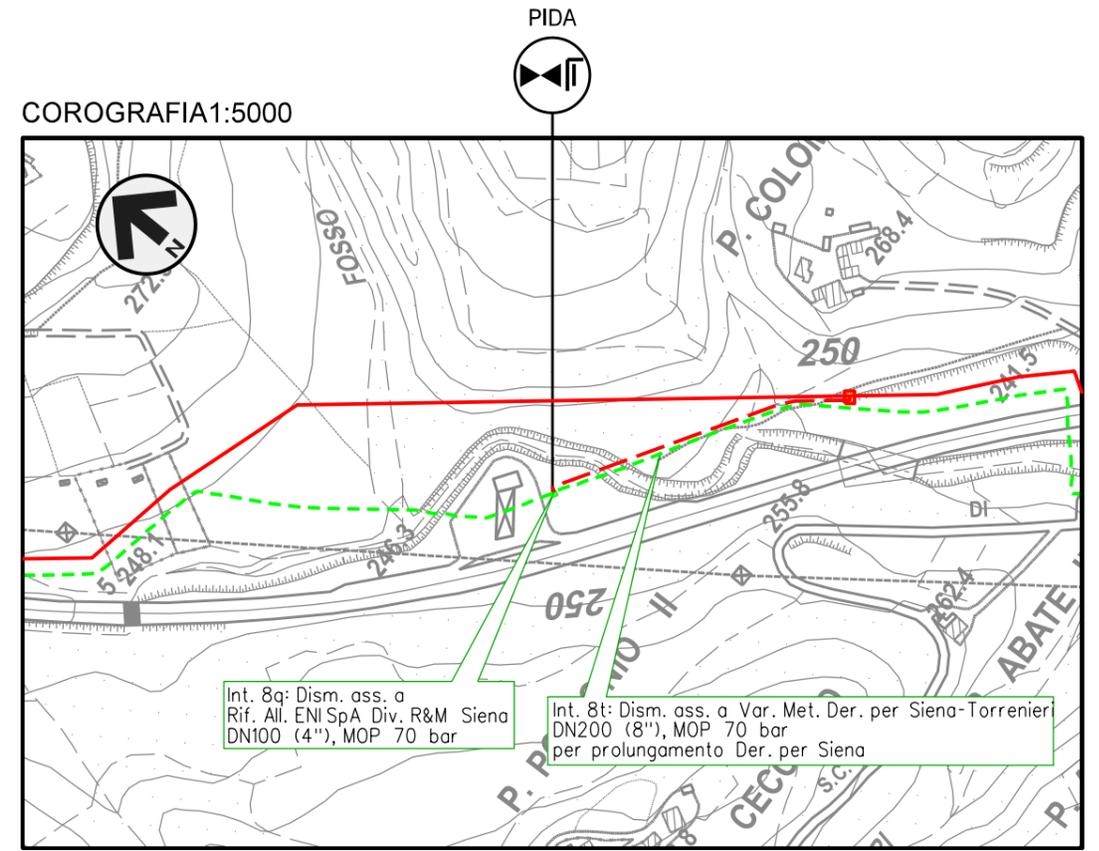



CTR FG. 296080

NOTE:


1. TUTTE LE DIMENSIONI E LE ELEVAZIONI SONO DA VERIFICARE IN CANTIERE
2. TUTTE LE DIMENSIONI SONO ESPRESSE IN METRI (m)
SE NON DIVERSAMENTE INDICATO
3. AL TERMINE DEI LAVORI DI SMANTELLAMENTO LE AREE DOVRANNO ESSERE
RIPRISTINATE A CURA DELL'APPALTATORE

| | | | | | |
|---|----------|-----------|--|------------|-----------|
| 00 | 31-03-23 | EMISSIONE | MAGLI | CECCONI | MONTONI |
| INDICE | DATA | REVISIONI | ELABORATO | VERIFICATO | APPROVATO |
|   | | | DOC. DIS-MEC-09228 | | |
| | | | FG. 29 DI 36 | | |
| Intervento 8 : Impianto n.159631 PIDA /C Comune di Siena, Loc. P. Colombaio | | | COMM. NR/19087 | | |
| | | | INDICE 00 | | |
| SCHEDA IMPIANTO | | | SCALA 1:100 | | |
| | | | SOSTITUISCE IL SOSTITUITO DAL | | |

Il presente disegno e' di proprieta' aziendale - La Societa' tutelera' i propri diritti a termine di legge.

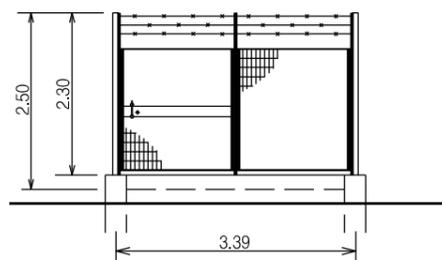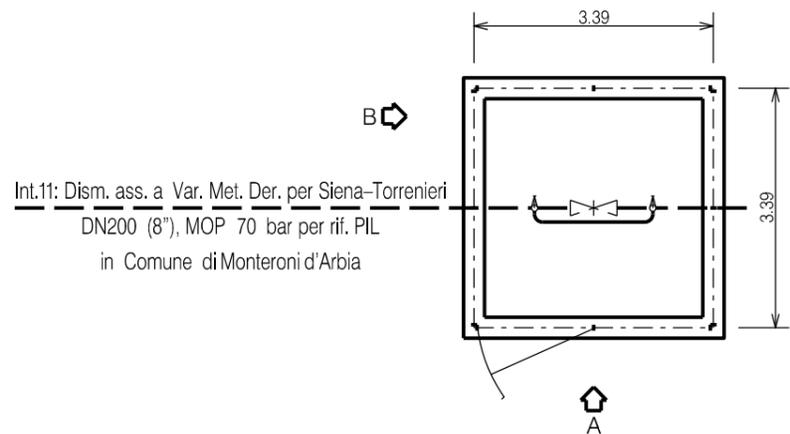


PROSPETTO A

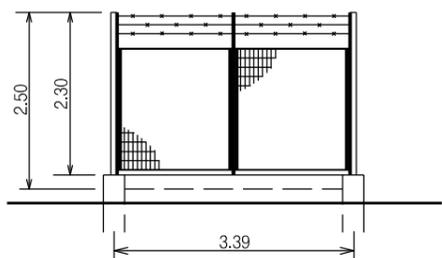

PROSPETTO B

| | |
|--------------------------|----|
| DOCUMENTI DI RIFERIMENTO | N. |
| | |
| | |

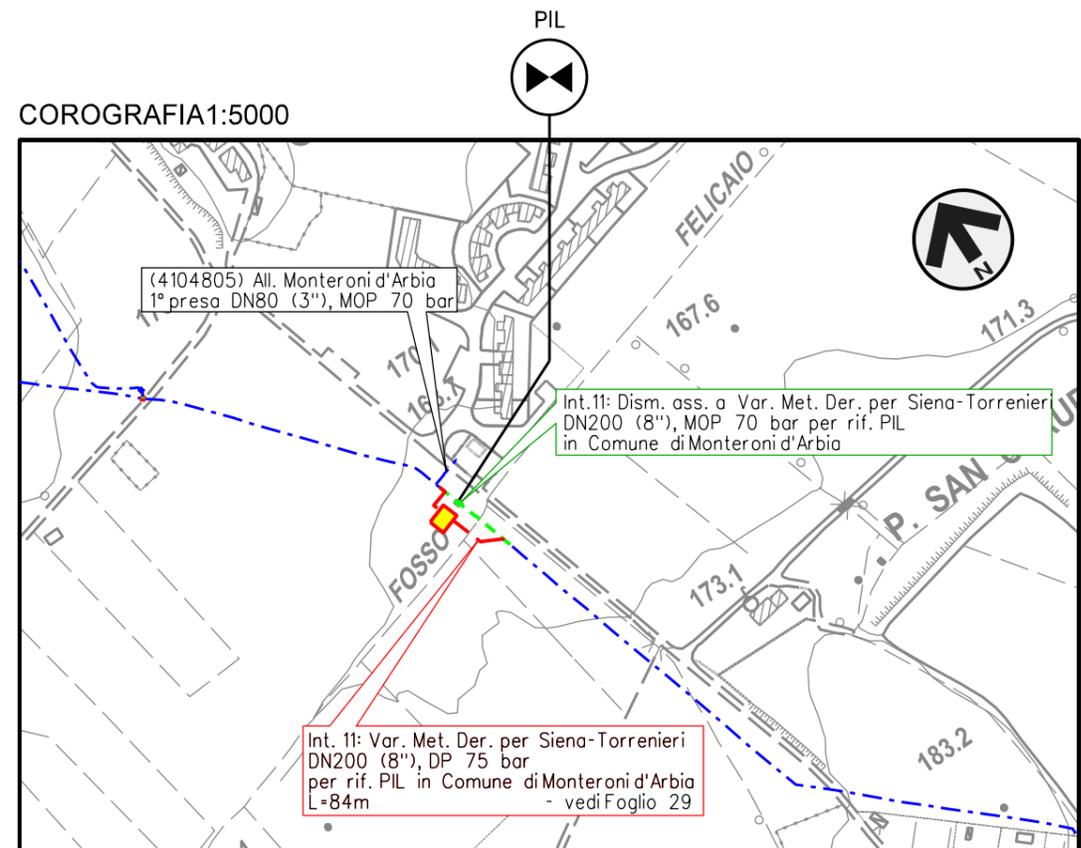



CTR FG. 297130

NOTE:


1. TUTTE LE DIMENSIONI E LE ELEVAZIONI SONO DA VERIFICARE IN CANTIERE
2. TUTTE LE DIMENSIONI SONO ESPRESSE IN METRI (m) SE NON DIVERSAMENTE INDICATO
3. AL TERMINE DEI LAVORI DI SMANTELLAMENTO LE AREE DOVRANNO ESSERE RIPRISTINATE A CURA DELL'APPALTATORE

| | | | | | |
|---|----------|-----------|----------------------|------------|-----------|
| 00 | 31-03-23 | EMISSIONE | MAGLI | CECCONI | MONTONI |
| INDICE | DATA | REVISIONI | ELABORATO | VERIFICATO | APPROVATO |
| | | | DOC. DIS-MEC-09228 | | |
| | | | FG. 30 DI 36 | | |
| Intervento 11 : Impianto n.41036533 PIL Comune di Monteroni D'Arabia, Loc. Cuna | | | COMM. NR/19087 | | |
| | | | INDICE | 00 | |
| SCHEDA IMPIANTO | | | SCALA 1:100 | | |
| | | | SOSTITUISCE IL | | |

Il presente disegno e' di proprieta' aziendale - La Societa' tutelera' i propri diritti a termine di legge.

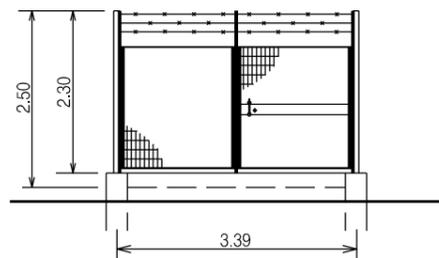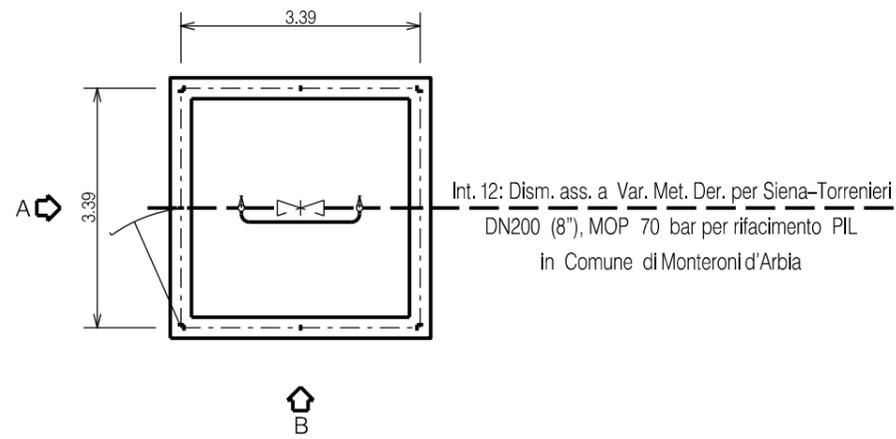


PROSPETTO A

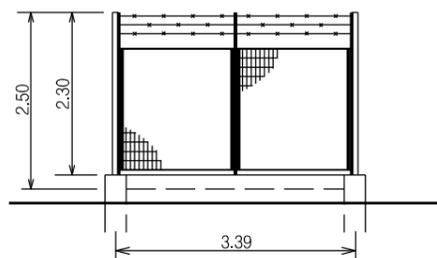

PROSPETTO B

COROGRAFIA 1:5000

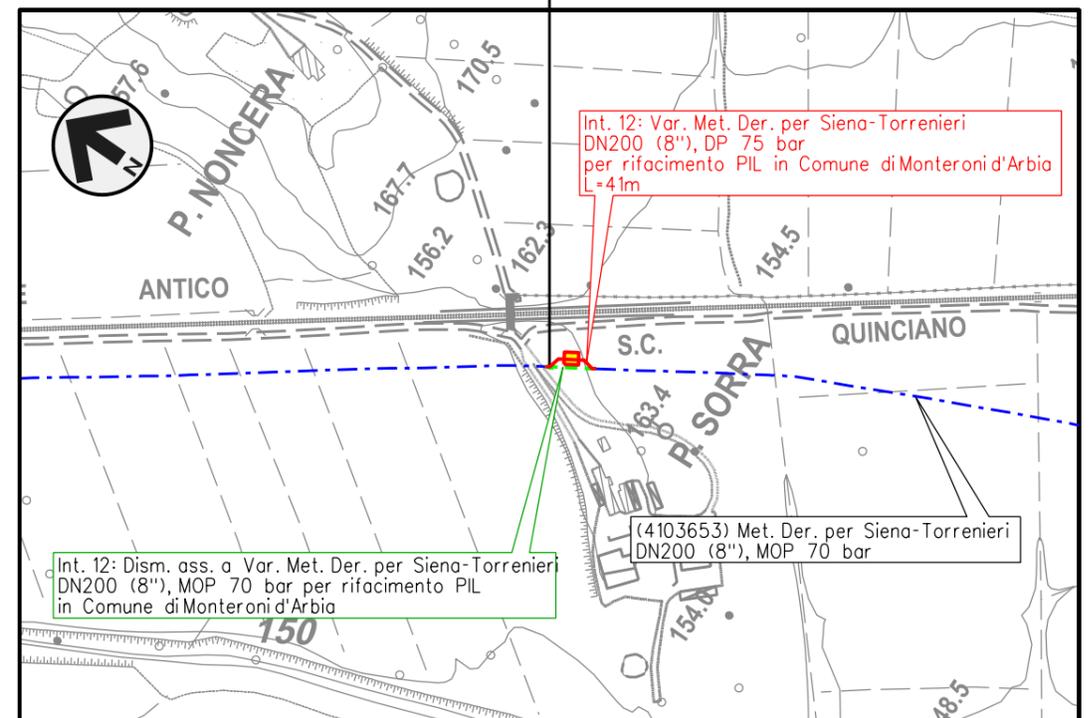



CTR FG. 308020

NOTE:


1. TUTTE LE DIMENSIONI E LE ELEVAZIONI SONO DA VERIFICARE IN CANTIERE
2. TUTTE LE DIMENSIONI SONO ESPRESSE IN METRI (m) SE NON DIVERSAMENTE INDICATO
3. AL TERMINE DEI LAVORI DI SMANTELLAMENTO LE AREE DOVRANNO ESSERE RIPRISTINATE A CURA DELL'APPALTATORE

| | | | | | |
|--------------------------|----------|---|---|---|-----------|
| DOCUMENTI DI RIFERIMENTO | | | N. | | |
| | | | | | |
| | | | | | |
| | | | | | |
| 00 | 31-03-23 | EMISSIONE | MAGLI | CECCONI | MONTONI |
| INDICE | DATA | REVISIONI | ELABORATO | VERIFICATO | APPROVATO |
| | |  | |  | |
| | | | DOC. DIS-MEC-09228 | | |
| | | | FG. 31 DI 36 | | |
| | | | COMM. NR/19087 | | |
| | | | INTERVENTO 12 : Impianto n.4103653/5 PIL Comune di Monteroni D'Arbia, Loc. P. Sorra | | |
| | | | INDICE 00 | | |
| | | | SCALA 1:100 | | |
| | | | SOSTITUISCE IL | | |
| | | | SOSTITUITO DAL | | |
| | | | SCHEDE IMPIANTO | | |

Il presente disegno e' di proprieta' aziendale - La Societa' tutelera' i propri diritti a termine di legge.

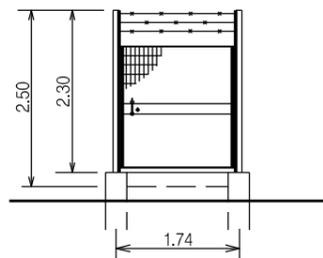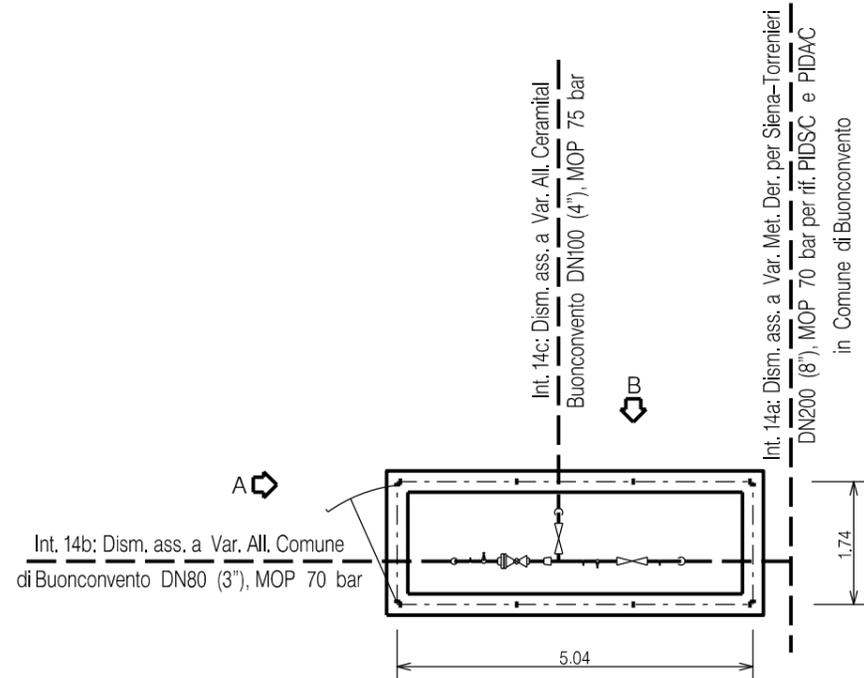


PROSPETTO A

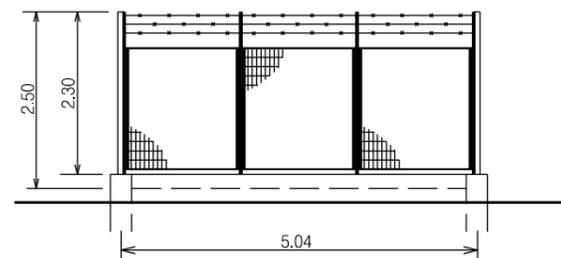

PROSPETTO B

| | |
|--------------------------|----|
| DOCUMENTI DI RIFERIMENTO | N. |
| | |
| | |

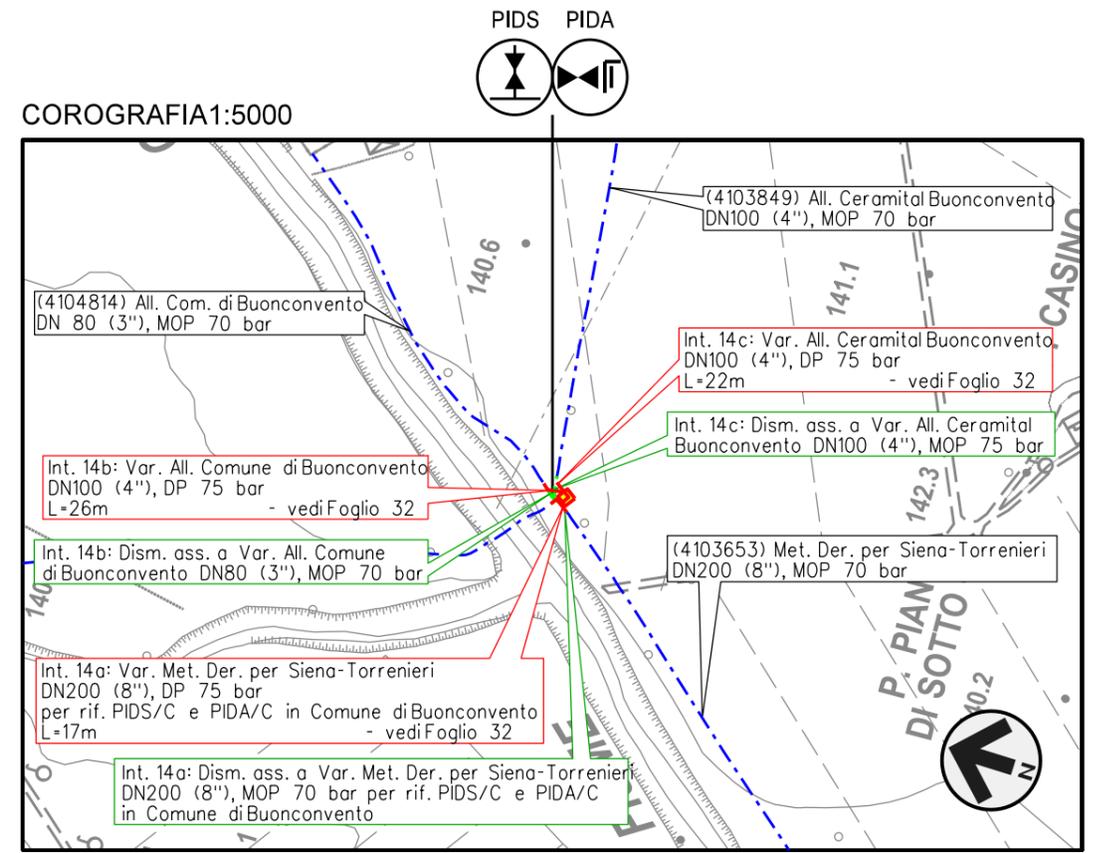



CTR FG. 308060

NOTE:


1. TUTTE LE DIMENSIONI E LE ELEVAZIONI SONO DA VERIFICARE IN CANTIERE
2. TUTTE LE DIMENSIONI SONO ESPRESSE IN METRI (m) SE NON DIVERSAMENTE INDICATO
3. AL TERMINE DEI LAVORI DI SMANTELLAMENTO LE AREE DOVRANNO ESSERE RIPRISTINATE A CURA DELL'APPALTATORE

| | | | | | |
|---|----------|-----------|----------------------|------------|-----------|
| 00 | 31-03-23 | EMISSIONE | MAGLI | CECCONI | MONTONI |
| INDICE | DATA | REVISIONI | ELABORATO | VERIFICATO | APPROVATO |
|   | | | DOC. DIS-MEC-09228 | | |
| | | | FG. 32 DI 36 | | |
| Intervento 14 : Impianto n.4103849/1 PIDS /C - 4104814/1 PIDA /C Comune di Buonconvento, Loc. P. Pian di Sotto | | | COMM. NR/19087 | | |
| | | | INDICE 00 | | |
| SCALA 1:100 | | | SOSTITUISCE IL | | |
| SOSTITUITO DAL | | | SCHEMA IMPIANTO | | |

Il presente disegno e' di proprieta' aziendale - La Societa' tutelera' i propri diritti a termine di legge.

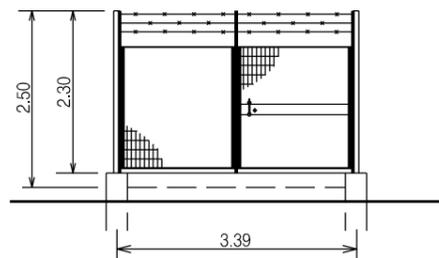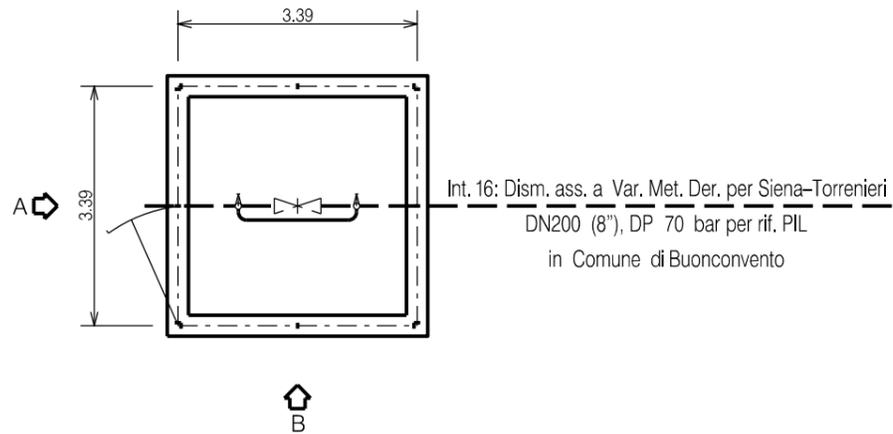


PROSPETTO A

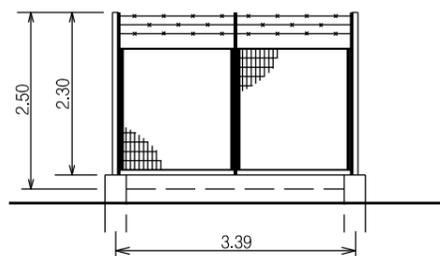

PROSPETTO B

| | |
|--------------------------|----|
| DOCUMENTI DI RIFERIMENTO | N. |
| | |
| | |

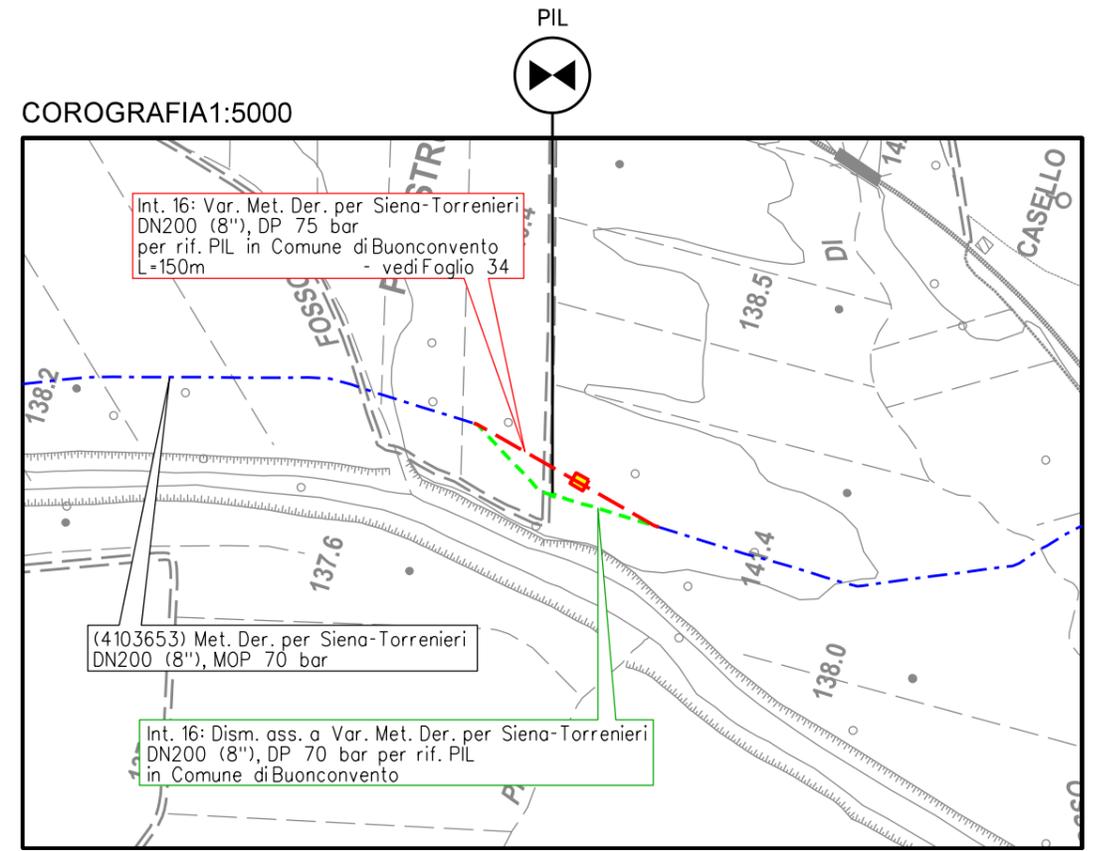





CTR FG. 308060

NOTE:

1. TUTTE LE DIMENSIONI E LE ELEVAZIONI SONO DA VERIFICARE IN CANTIERE
2. TUTTE LE DIMENSIONI SONO ESPRESSE IN METRI (m) SE NON DIVERSAMENTE INDICATO
3. AL TERMINE DEI LAVORI DI SMANTELLAMENTO LE AREE DOVRANNO ESSERE RIPRISTINATE A CURA DELL'APPALTATORE

| | | | | | |
|---|----------|-----------|----------------------|------------|-----------|
| 00 | 31-03-23 | EMISSIONE | MAGLI | CECCONI | MONTONI |
| INDICE | DATA | REVISIONI | ELABORATO | VERIFICATO | APPROVATO |
|   | | | DOC. DIS-MEC-09228 | | |
| | | | FG. 33 DI 36 | | |
| Intervento 16 : Impianto n.4103653/7 PIL Comune di Buonconvento, Loc. P. Filistrucco | | | COMM. NR/19087 | | |
| | | | INDICE | 00 | |
| SCHEDA IMPIANTO | | | SCALA 1:100 | | |
| | | | SOSTITUISCE IL | | |

Il presente disegno e' di proprieta' aziendale - La Societa' tutelera' i propri diritti a termine di legge.

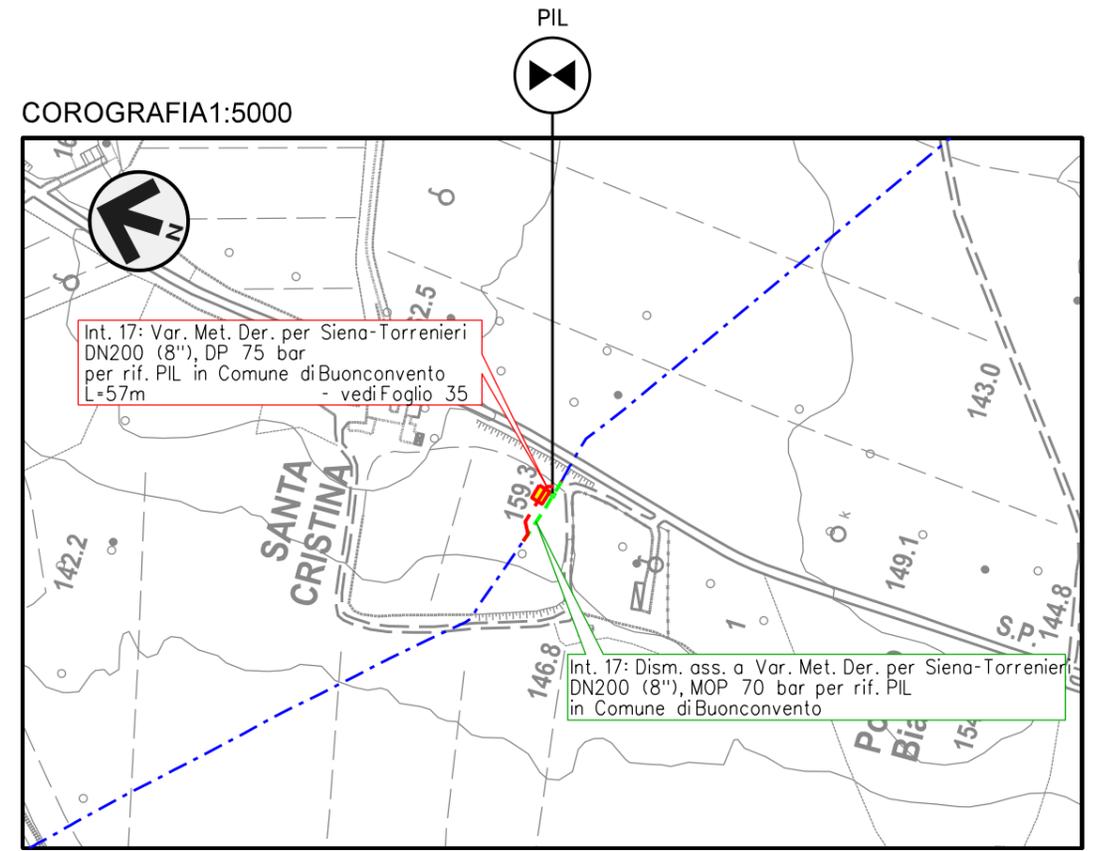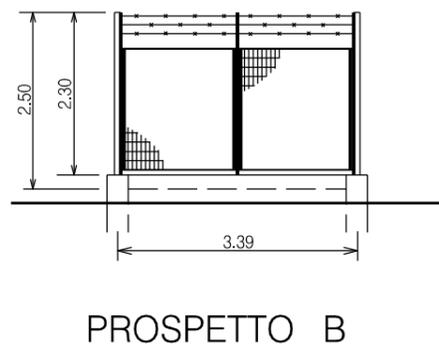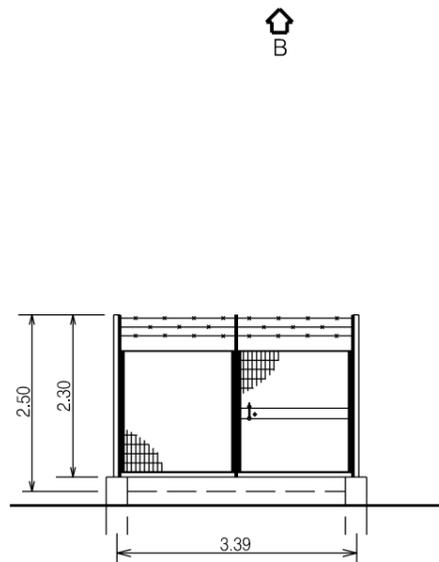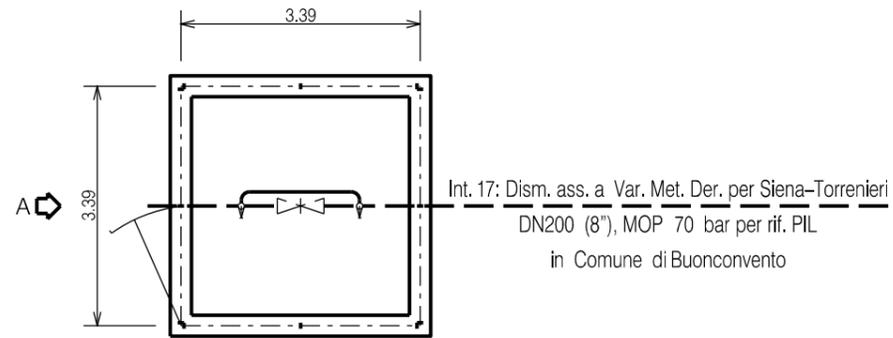



NOTE:

1. TUTTE LE DIMENSIONI E LE ELEVAZIONI SONO DA VERIFICARE IN CANTIERE
2. TUTTE LE DIMENSIONI SONO ESPRESSE IN METRI (m) SE NON DIVERSAMENTE INDICATO
3. AL TERMINE DEI LAVORI DI SMANTELLAMENTO LE AREE DOVRANNO ESSERE RIPRISTINATE A CURA DELL'APPALTATORE


| | | | | | |
|---|----------|-----------|----------------------|------------|-----------|
| 00 | 31-03-23 | EMISSIONE | MAGLI | CECCONI | MONTONI |
| INDICE | DATA | REVISIONI | ELABORATO | VERIFICATO | APPROVATO |
|   | | | DOC. DIS-MEC-09228 | | |
| | | | FG. 34 DI 36 | | |
| Intervento 17 : Impianto n.41036538 PIL Comune di Buonconvento, Loc. S. Cristina | | | COMM. NR/19087 | | |
| | | | INDICE | 00 | |
| SCHEDA IMPIANTO | | | SCALA 1:100 | | |
| | | | SOSTITUISCE IL | | |

Il presente disegno e' di proprieta' aziendale - La Societa' tutelera' i propri diritti a termine di legge.


| | |
|--------------------------|----|
| DOCUMENTI DI RIFERIMENTO | N. |
| | |
| | |
| | |

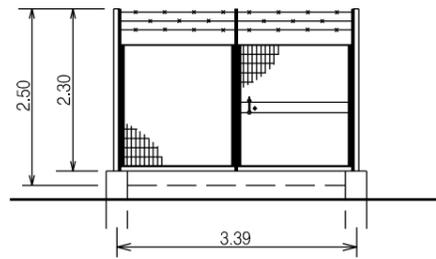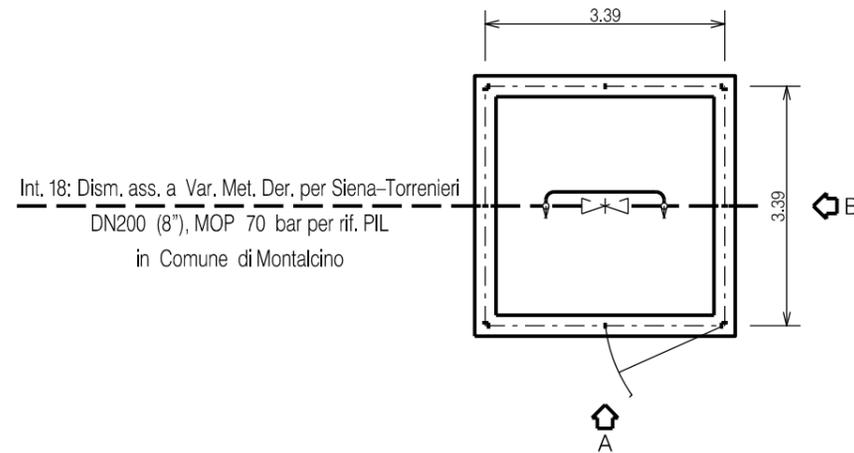

PROSPETTO A

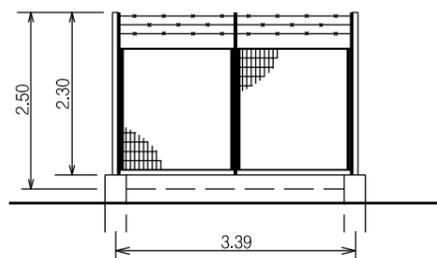

PROSPETTO B

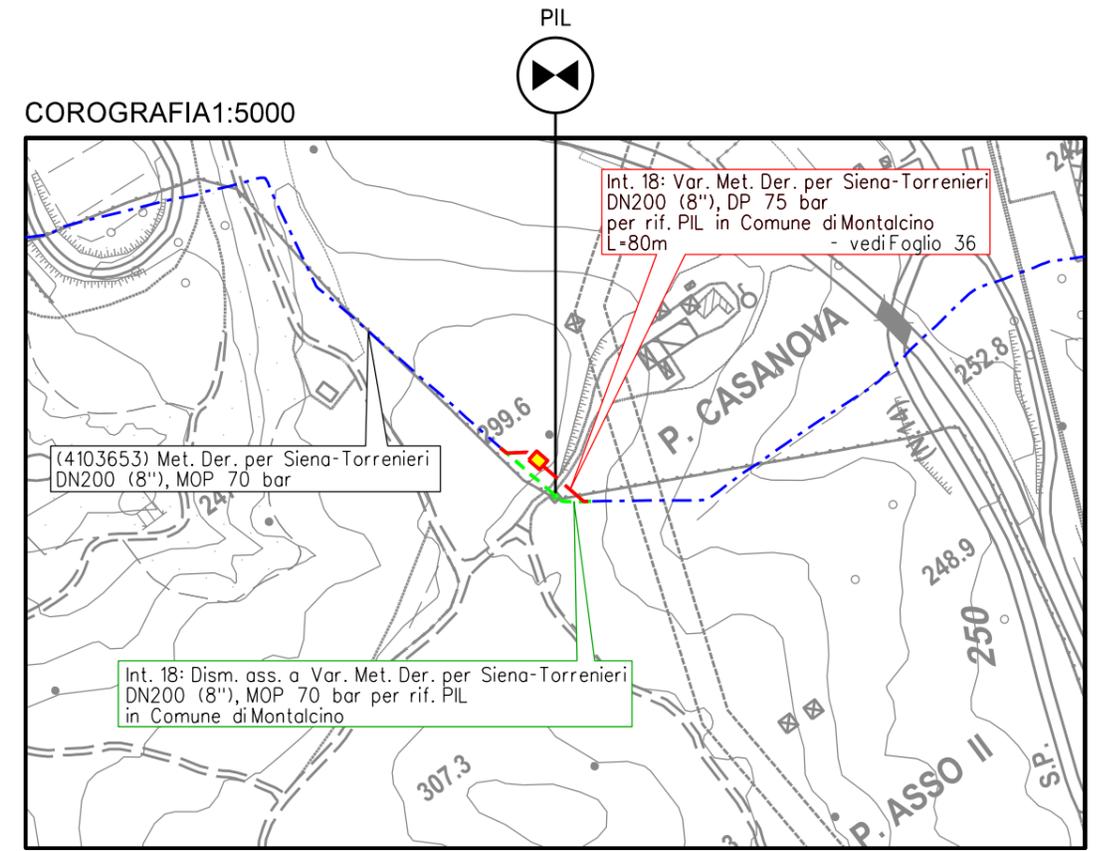



CTR FG. 308110

NOTE:


1. TUTTE LE DIMENSIONI E LE ELEVAZIONI SONO DA VERIFICARE IN CANTIERE
2. TUTTE LE DIMENSIONI SONO ESPRESSE IN METRI (m) SE NON DIVERSAMENTE INDICATO
3. AL TERMINE DEI LAVORI DI SMANTELLAMENTO LE AREE DOVRANNO ESSERE RIPRISTINATE A CURA DELL'APPALTATORE

| | | | | | |
|---|----------|---|----------------------|--------------------|-----------|
| | | | | | |
| 00 | 31-03-23 | EMISSIONE | MAGLI | CECCONI | MONTONI |
| INDICE | DATA | REVISIONI | ELABORATO | VERIFICATO | APPROVATO |
| | |   | | DOC. DIS-MEC-09228 | |
| | | | | FG. 35 DI 36 | |
| Intervento 18 : Impianto n.4103653/9 PIL Comune di Montalcino, Loc. P. Casanova | | | COMM. NR/19087 | | |
| | | | INDICE 00 | | |
| | | | SCALA 1:100 | | |
| | | | SOSTITUISCE IL | | |
| | | | SOSTITUITO DAL | | |
| SCHEDE IMPIANTO | | | | | |

Il presente disegno e' di proprieta' aziendale - La Societa' tutelera' i propri diritti a termine di legge.

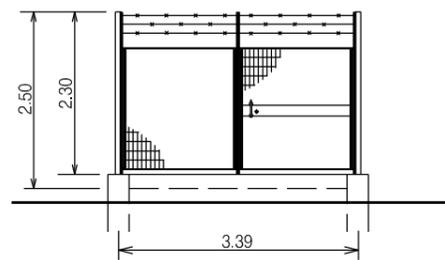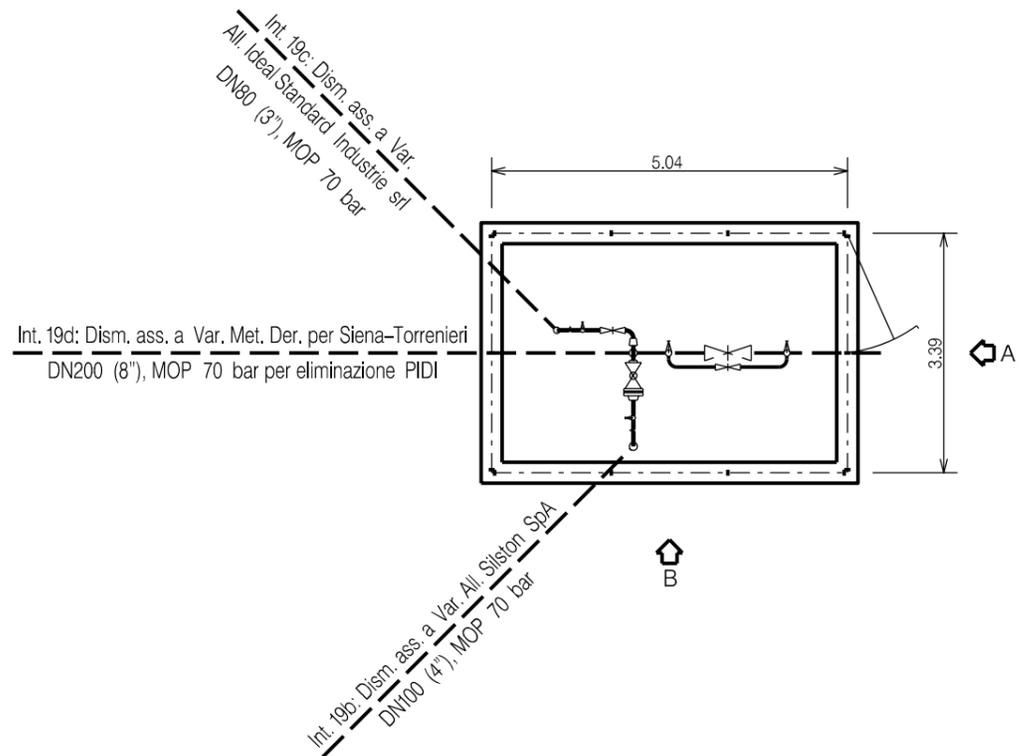


PROSPETTO A

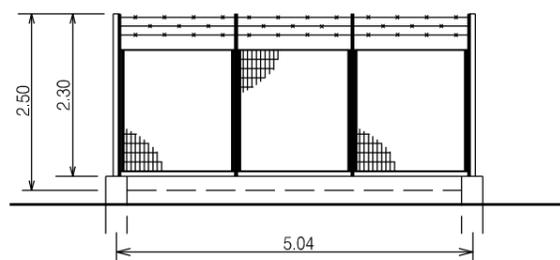

PROSPETTO B

| | |
|--------------------------|----|
| DOCUMENTI DI RIFERIMENTO | N. |
| | |
| | |

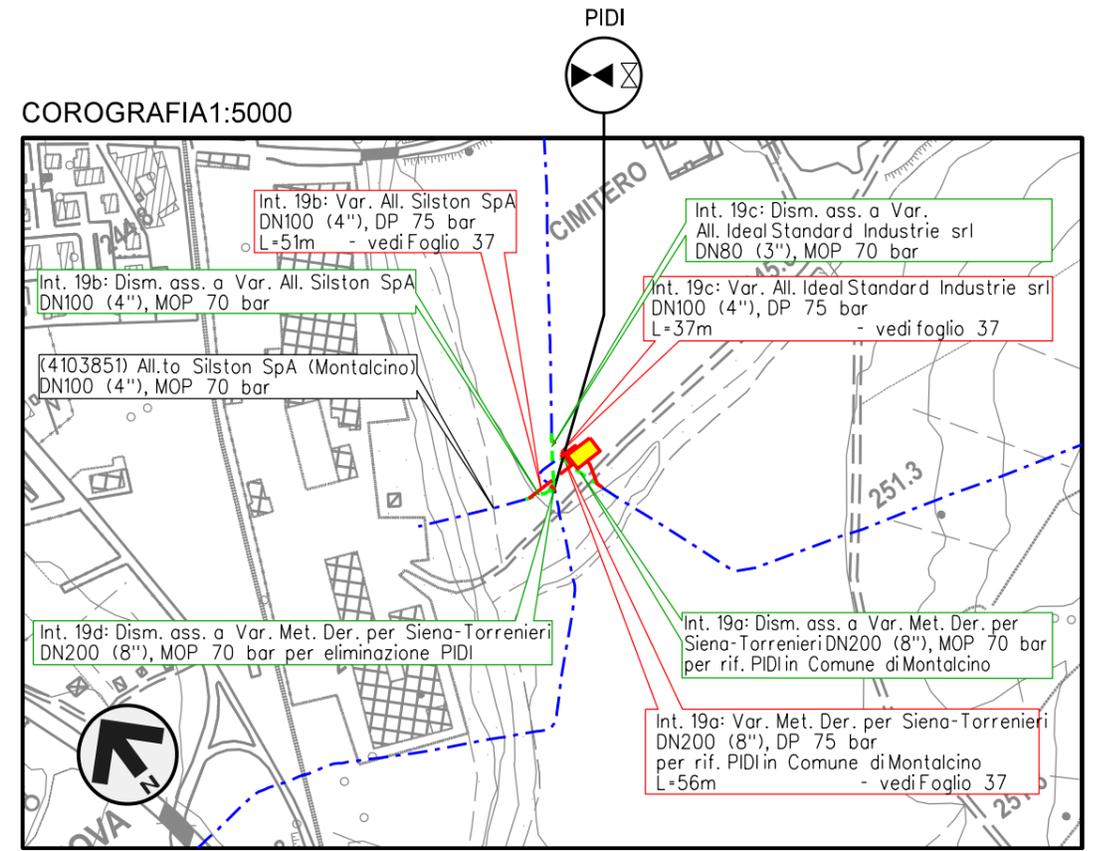

CTR FG. 308110

NOTE:

1. TUTTE LE DIMENSIONI E LE ELEVAZIONI SONO DA VERIFICARE IN CANTIERE
2. TUTTE LE DIMENSIONI SONO ESPRESSE IN METRI (m) SE NON DIVERSAMENTE INDICATO
3. AL TERMINE DEI LAVORI DI SMANTELLAMENTO LE AREE DOVRANNO ESSERE RIPRISTINATE A CURA DELL'APPALTATORE

| | | | | | | | | |
|--|----------|-----------|--|------------|-----------|----|--|--|
| 00 | 31-03-23 | EMISSIONE | MAGLI | CECCONI | MONTONI | | | |
| INDICE | DATA | REVISIONI | ELABORATO | VERIFICATO | APPROVATO | | | |
| | | | DOC. DIS-MEC-09228 | | | | | |
| | | | FG. 36 DI 36 | | | | | |
| Intervento 19 : Impianto n.4103653/10 PIL - 4103851/1 PIDA /C - 4103850/1 PIDS /C Comune di Montalcino, Loc. P. Asso | | | COMM. NR/19087 | | | | | |
| | | | INDICE <table border="1" style="display: inline-table; border-collapse: collapse;"> <tr> <td>00</td> <td> </td> <td> </td> <td> </td> <td> </td> <td> </td> </tr> </table> | | | 00 | | |
| 00 | | | | | | | | |
| SCHEDA IMPIANTO | | | SCALA 1:100 | | | | | |
| | | | SOSTITUISCE IL SOSTITUITO DAL | | | | | |