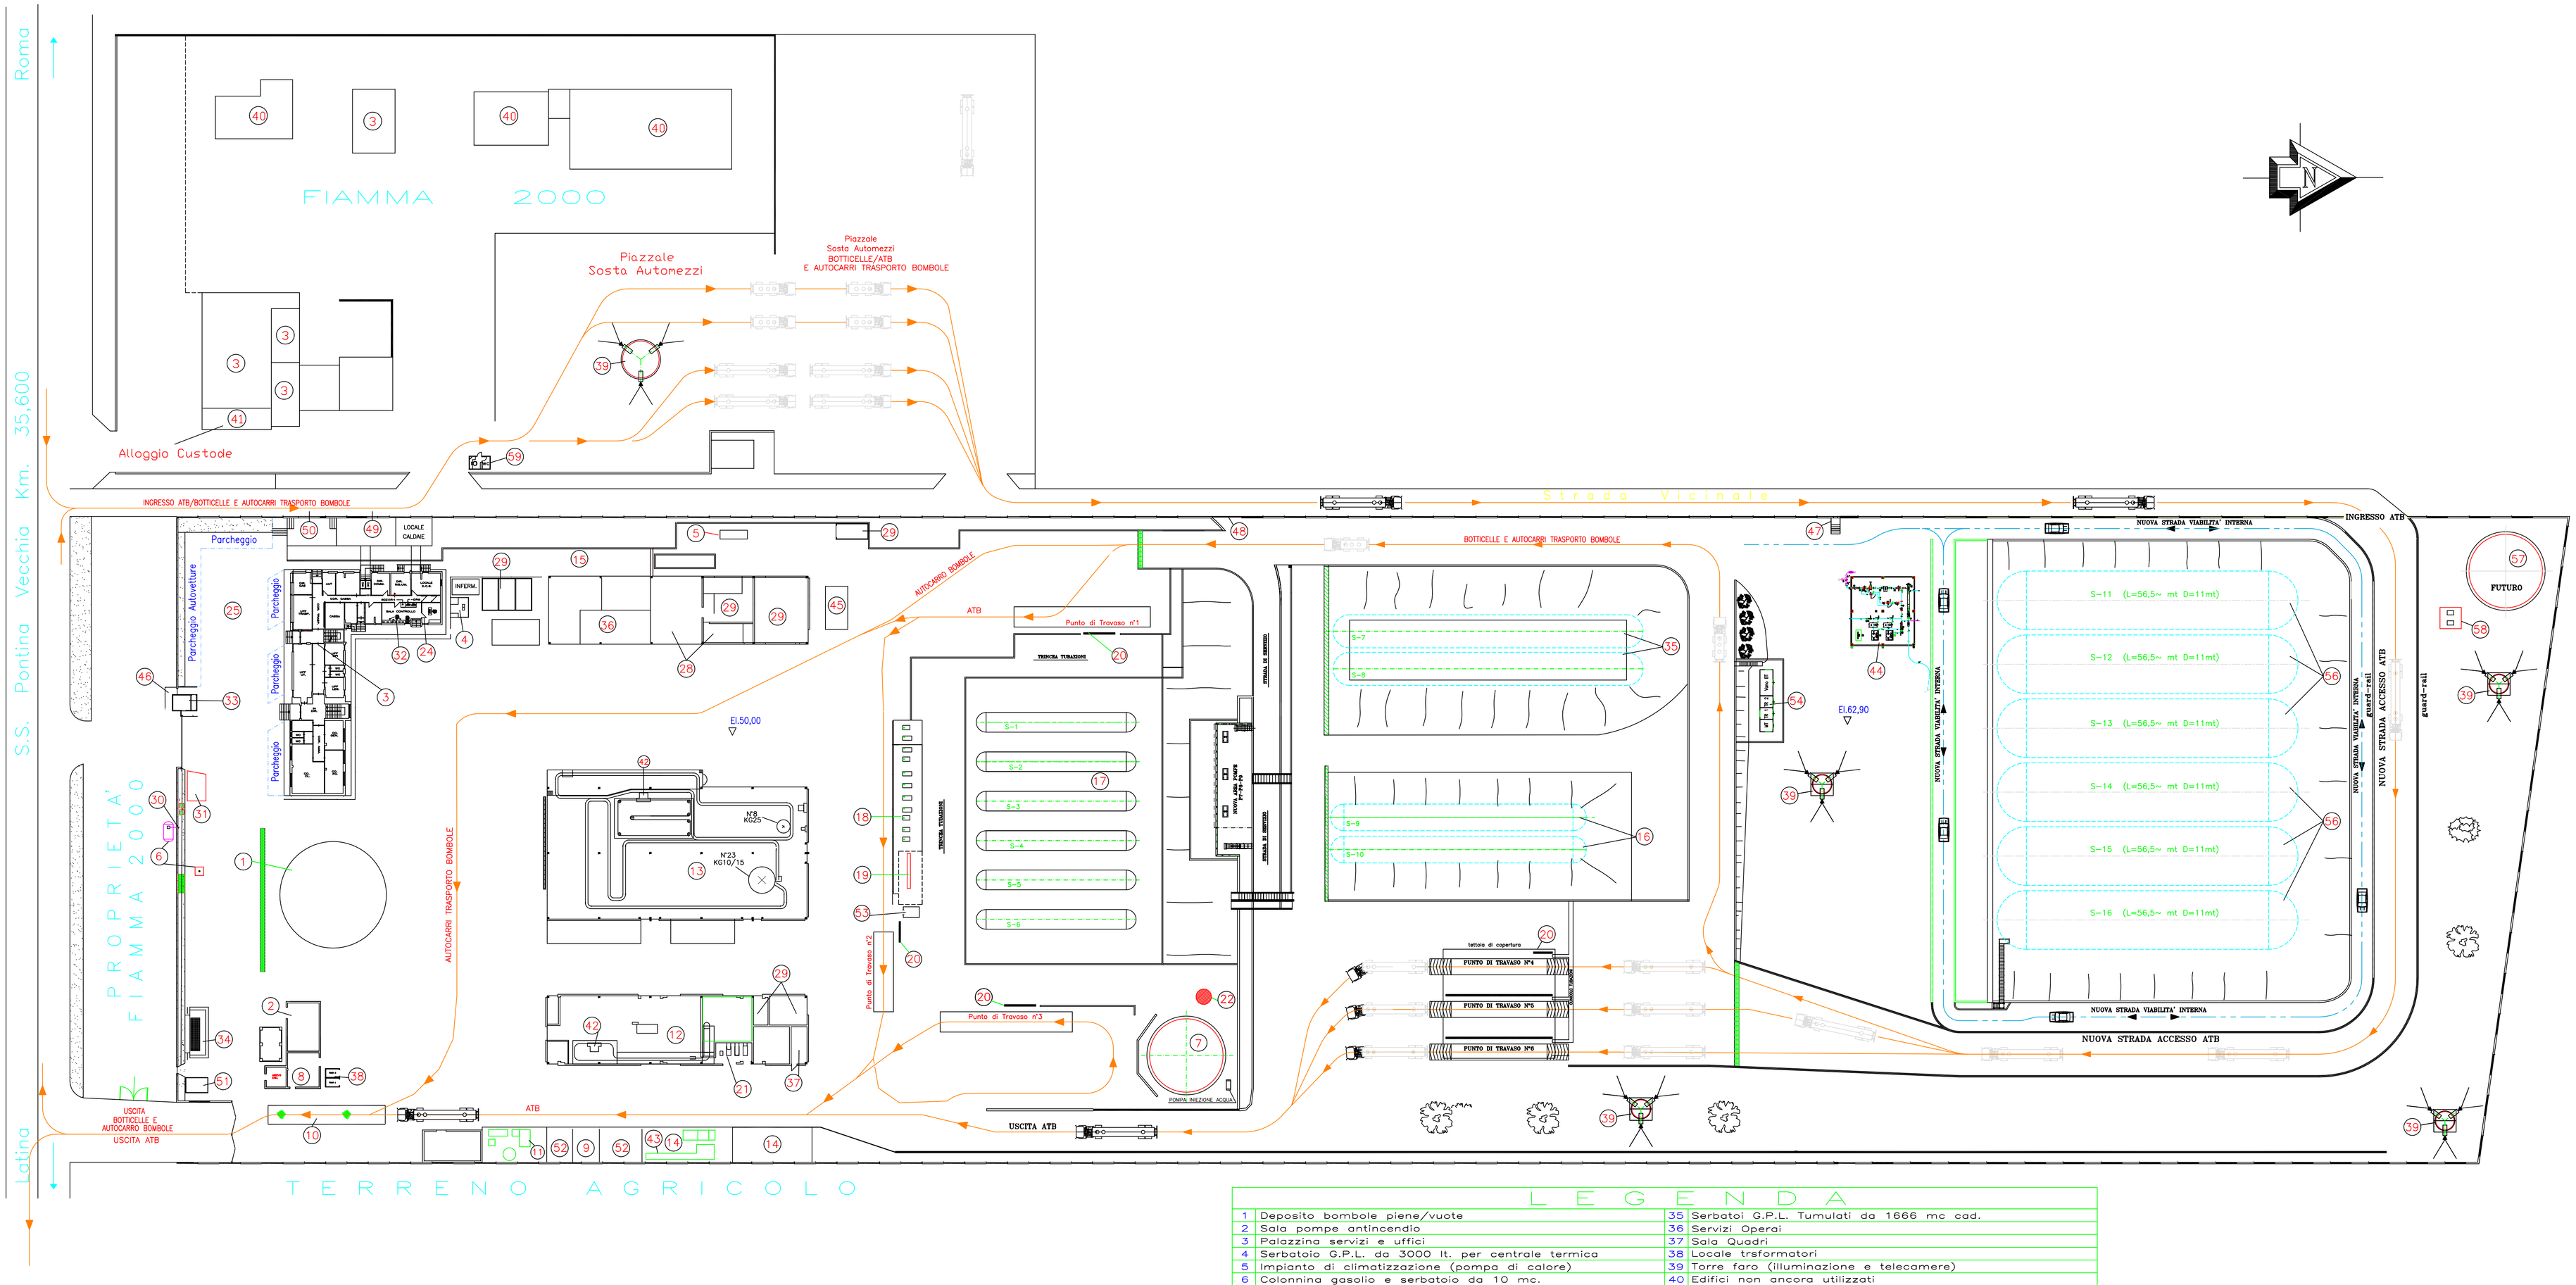

L E G E N D A

1	Deposito bombole piene/vuote	35	Serbatoi G.P.L. Tumulati da 1666 mc cad.
2	Sala pompe antincendio	36	Servizi Operai
3	Palazzina servizi e uffici	37	Sala Quadri
4	Serbatoio G.P.L. da 3000 lt. per centrale termica	38	Locale trsformatori
5	Impianto di climatizzazione (pompa di calore)	39	Torre faro (illuminazione e telecamere)
6	Colonnina gasolio e serbatoio da 10 mc.	40	Edifici non ancora utilizzati
7	Serbatoio di riserva idrica da 1800 mc.	41	Alloggio Custode
8	Cabina elettrica	42	Locale Verniciatura Bombole
9	Deposito vernici (locale aperto con sola recinsione)	43	Rampa Svuotamento Bombole
10	Pesa a ponte	44	Stazione di ricezione Gasdotto
11	Impianto di depurazione acque di lavorazione	45	Stoccaggio rifiuti
12	Locale manutenzione bombole	46	Passaggio Pedonale
13	Capannone di imbottigliamento	47	Uscita di sicurezza pedonale
14	Zona collaudo e bonifica bombole	48	Uscita di emergenza
15	Deposito cartucce da campeggio	49	Ingresso/Uscita pedonale custode
16	Serbatoi di stoccaggio G.P.L. tumulati da 900 mc. cad.	50	Ingresso/Uscita auto custode
17	Serbatoi di stoccaggio G.P.L. fuori terra da 300 mc. cad.	51	Locale in prefabbricato Gruppo elettrogeno
18	Zona pompe e compressori G.P.L.	52	Rifiuti di lavorazione
19	Quadro antideflagrante comando pompe e compr. GPL	53	Box operatore
20	Punto di travaso	54	Nuova Cabina Elettrica
21	Sala compressori aria	55	Disponibile
22	Pozzo con pompe sommerse	56	Serbatoi di stoccaggio G.P.L. tumulati da 5000 mc. cad.
23	Disponibile	57	Nuovo Serbatoio di riserva idrica da 1800 mc.
24	Locale attrezzature e p.to di raduno Sq. Antincendio	58	Pompa da 300 mc/h per impianto antincendio
25	Punto di raduno visitatori ed impiegati	58	Pompa da 150 mc/h per iniez.acqua ai serbatoi 11/12/13/14/15/16
26	Disponibile	59	Locale guardiania per controllo accessi
27	Disponibile	61	
28	Officina manutenzione impianto	62	
29	Magazzini	63	
30	Valvola di sfiato del serbatoio di gasolio	64	
31	Area per scarico merci	65	
32	Sala controllo	66	
33	Portineria	67	
34	Depuratore	68	

TAVOLA: SM-B.19

REVISIONE 5 A CURA DI:
lubrano & company srl

ALLEGATO 21

REV.	DATA	DESCRIZIONE	DISEG.	CONTR.	APPROV.
5	08/08/11	EMESSO PER RDS FASE PROG.PARTICOLAREGGIATO	F.COTENA	MONACELLI	CAMPIZELLI
4	08/09/10	REVISIONATO PER RDS	F.COTENA	F.COTENA	
3	27/07/10	REVISIONATO PER RDS	F.COTENA	F.COTENA	
2	16/05/08	REVISIONATO	O.LAMPITELLI	F.COTENA	
1	19/11/07	INSERITA NUOVA CABJ.ELETTR.E NUOVO GRUPPO ELETTROGENO	F.COTENA	F.COTENA	
0	04/04/07	EMESSO PER RAPPORTO DI SICUREZZA	O.LAMPITELLI	F.COTENA	

COMMESSA Nr.: — — —

COMUNE DI ARDEA (ROMA)

DISEGN.: — — —

DATA: 04/04/2007

Fiamma 2000 — Deposito GPL di Ardea (RM)

SCALA: 1:500 SCALA PL: 1:500

FILE DWG: 080-CTN-TL008.DWG

RAPPORTO DI SICUREZZA FASE PROGETTO PATICOLAREGGIATO

PLANIMETRIA

PERCORSO GRANDI E PICCOLE ATB E AUTOCARRI TRASPORTO BOMBOLE

DISEGNO Nr.: 080-CTN-TL008

INDICE: 0 1 2 3 4 5

A TERMINE DELLE VIGENTI LEGGI QUESTO DISEGNO NON POTRA' ESSERE COPIATO, RIPRODOTTO O COMUNICATO AD ALTRE PERSONE O DITTA SENZA AUTORIZZAZIONE DELLA FIAMMA 2000 S.p.A.