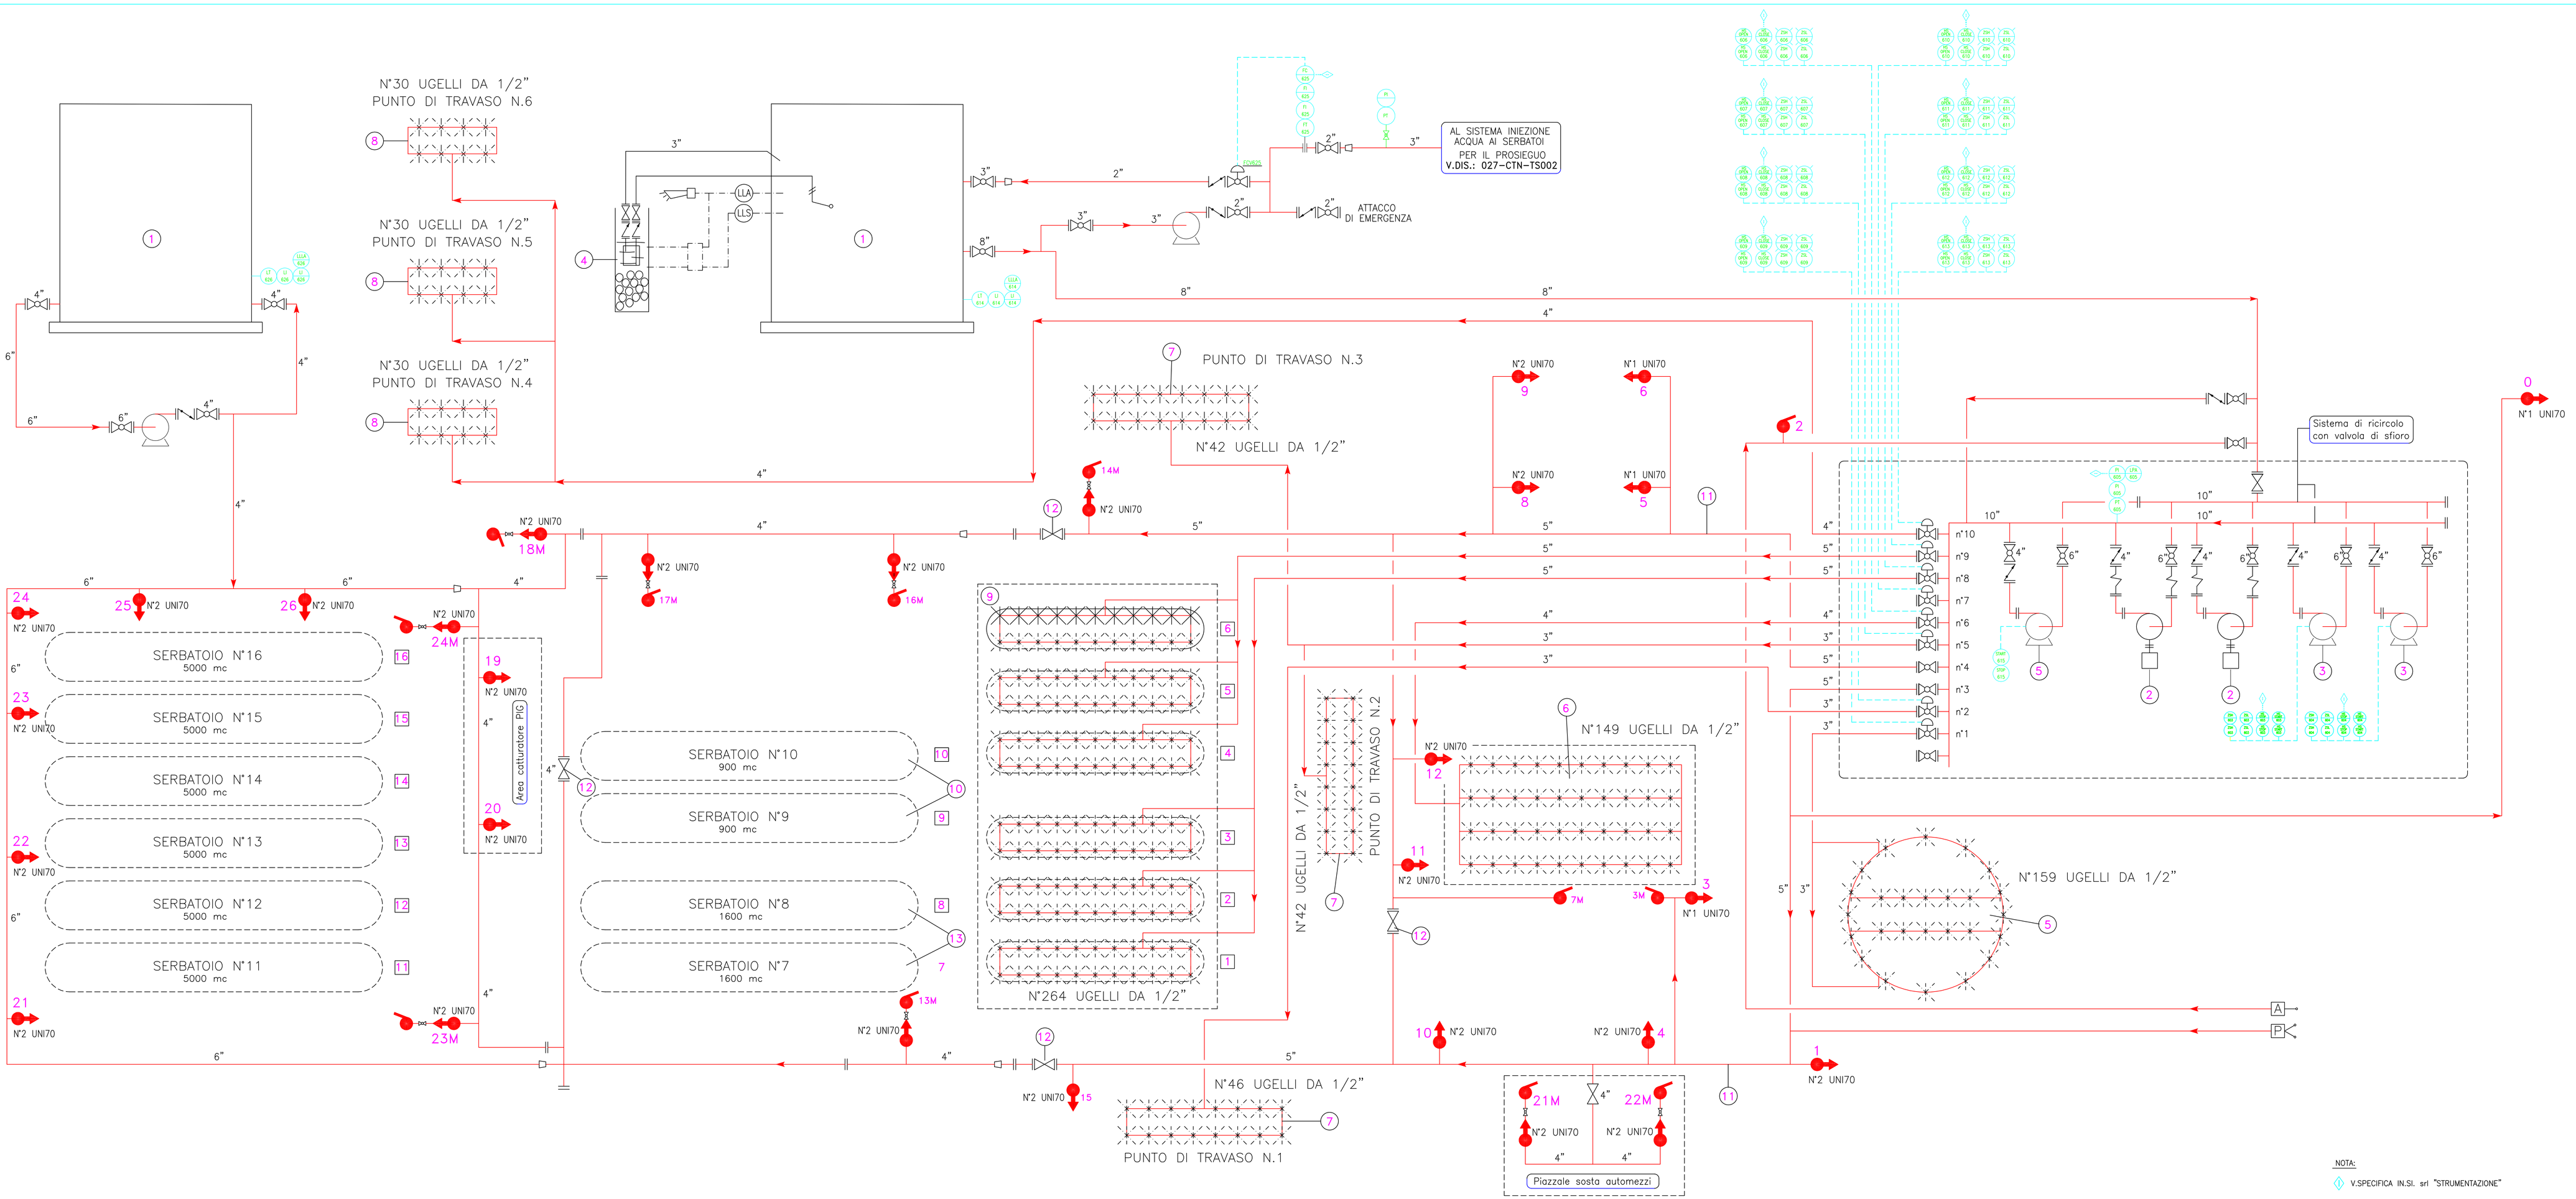

NOTA:

◇ V.SPECIFICA IN.SI. srl "STRUMENTAZIONE"

SIMBOLOGIA

——	Tubazione impianto idrico antincendio
⋈	Valvola di intercettazione
⋈	Saracinesca
⋈	Valvola di non ritorno
⋈	Valvola di intercettazione con attuatore pneumatico
⋈	Ugelli nebulizzatori
⋈	Idrante UNI 70 con manichetta
⋈	Monitore UNI 70
⋈	Bocca aspirante W.F. UNI 100
⋈	Bocca premente W.F. UNI 100

LEGENDA

1	Serbatoio di riserva idrica da 1800 mc.
2	Motopompe antincendio
3	Elettropompe antincendio
4	Pozzo con pompa sommersa
5	Deposito bombole piene e vuote
6	Capannone di imbottigliamento
7	Zona scarico ATB e FC
8	Zona carico ATB
9	Parco serbatoi stoccaggio G.P.L. da 300 mc. cad.
10	Parco serbatoi stoccaggio G.P.L. da 900 mc. cad.
11	Anello antincendio
12	Valvola di sezionamento anello
13	Parco serbatoi stoccaggio G.P.L. da 1600 mc. cad.

CARATTERISTICHE POMPE

2	Motopompa – Motore FORD mod 2722/E – Potenza instal–
	lata 83 HP – Pompa KSB mod. ETANORM G 100/250 –
	Portata 5000 lt/1' a 2600 giri/1' – Prevalenza H= 60 mt.
	Portata 5000 lt/1' a 2600 giri/1' – Prevalenza H= 60 mt.
3	Elettropompa – Pompa SERAFINI tipo SDAB–1004–B –
	Portata 2500 lt/1' – Prevalenza H= 60 mt. – Motore
	ELEKTRIMPOL CANTONI tipo SE 250–M2–Serv. S1 –
	Potenza installata 55 Kw a 2945 giri/1' – Voltaggio
	380 V, 90 A.
4	N°2 Pompe sommerse da 60 Mc/h
5	Elettropompa pressurizzatrice acqua antincendio
	Portata 27 mc/h – Prevalenza H= 52 mt.

Linea n°1	Zona deposito bombole Ø 3"
Linea n°2	Punto di travaso n. 1 Ø 3"
Linea n°3	1/2 Anello idrico Ø 5"
Linea n°4	Anello idrico Ø 5"
Linea n°5	Punti di travaso n.2–3 Ø 3"
Linea n°6	Rampa di imbottigliamento Ø 4"
Linea n°7	Flangia cieca su valvola manifold
Linea n°8	Serbatoi G.P.L. n.1–2–3 Ø 5"
Linea n°9	Serbatoi G.P.L. n.4–5–6 Ø 5"
Linea n°10	Punti di travaso n.4–5–6 Ø 4"

REV.	DATA	DESCRIZIONE	DISEG.	CONTR.	APPROV.
8	08/09/10	REV. PER RDS	F.COTENA		
7	07/07/10	REV. PER RDS	G.LAMPITELLI		
6	19/05/08	REV. PER RDS	G.LAMPITELLI		
5	26/02/07	REV. PER RDS	G.LAMPITELLI		
4	08/05/06	AGGIUNTA POMPA INIEZIONE ACQUA	F.COTENA		
3	27/01/06	REVISIONATO GENERALE	F.COTENA		
2	16/12/05	REVISIONATO PER MODIFICHE RDS	L.M	L.M.	B.C.
1	31/05/05	EMESSO PER RDS	GHELLER	MONACELLI	TIBURZI
0	28/09/95	PRIMA EMISSIONE			

cotecna — Montaggio e Tecnologia Applicata

COMMESSA Nr.: — — —

DISEGN.: GHELLER

DATA: 28/09/95

SCALA: ~~~

FILE DWG: 064-LUB-TS001.DWG

Fiamma 2000 — Deposito GPL di Ardea (RM)

SCHEMA IDRICO ANTINCENDIO

DISEGNO Nr.: 064-LUB-TS002

INDICE: 0 1 2 3 4 5 6 7 8

TAVOLA: SM-B.22

A TERMINE DELLE VIGENTI LEGGI QUESTO DISEGNO NON POTRA' ESSERE COPIATO, RIPRODOTTO O COMUNICATO AD ALTRE PERSONE O DITTA SENZA AUTORIZZAZIONE DELLA FIAMMA 2000 S.p.A.