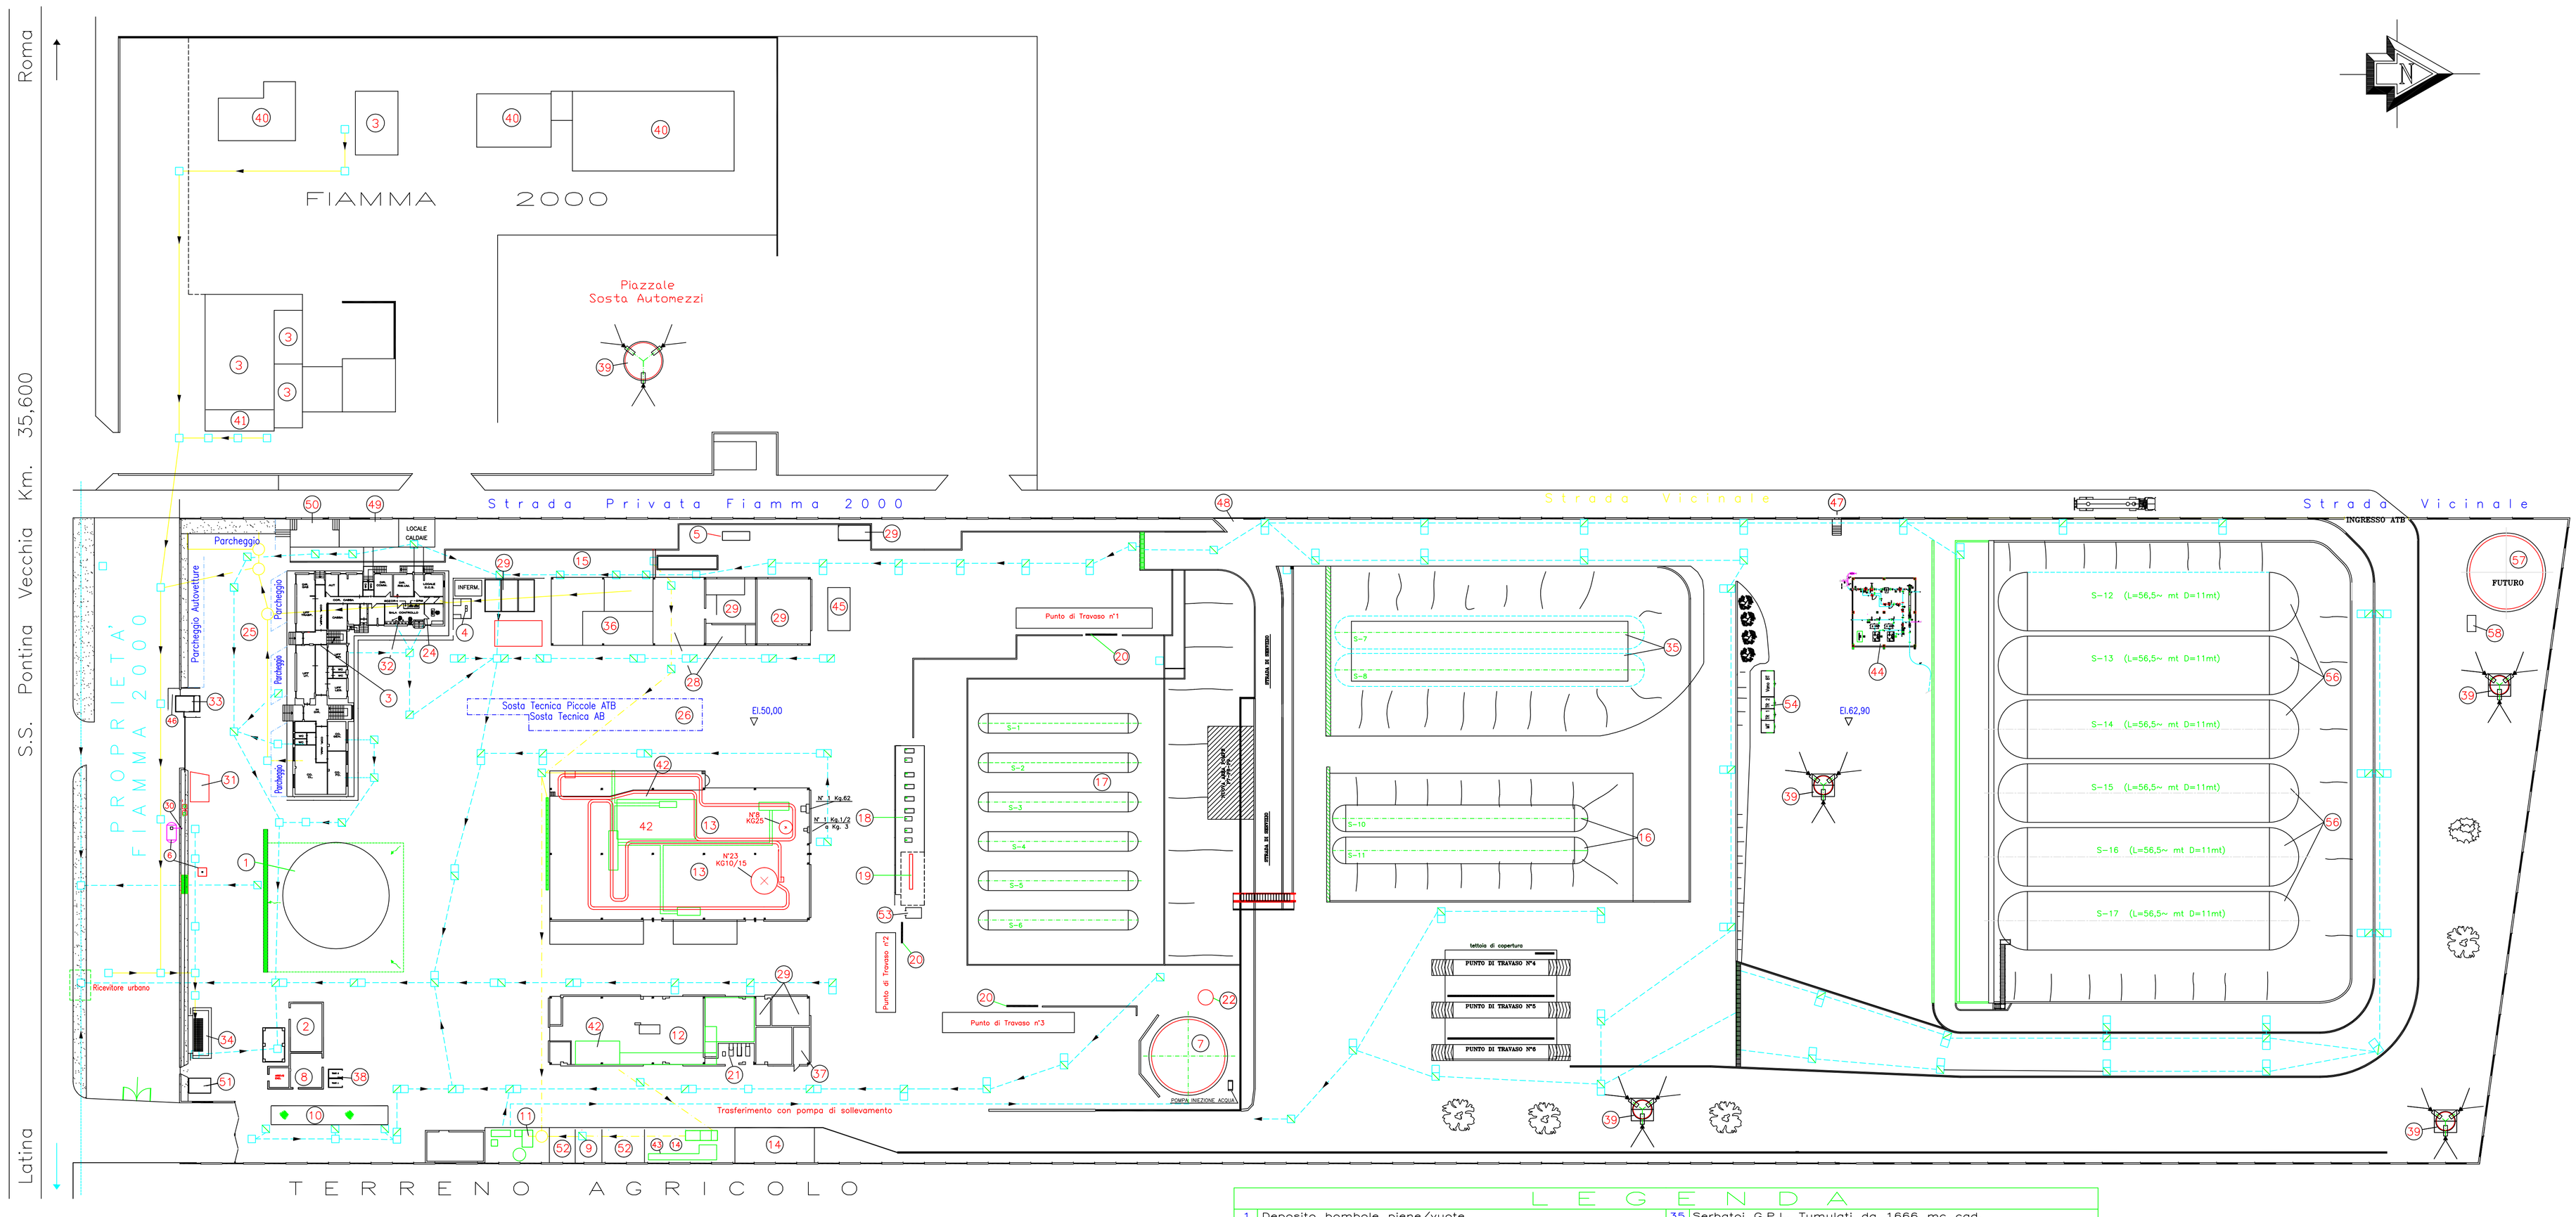

LEGENDA

1	Deposito bombole piene/vuote	35	Serbatoi G.P.L. Tumulati da 1666 mc cad.
2	Sala pompe antincendio	36	Servizi Operai
3	Palazzina servizi e uffici	37	Sala Quadri
4	Serbatoio G.P.L. da 3000 lt. per centrale termica	38	Locale trsformatori
5	Impianto di climatizzazione (pompa di calore)	39	Torre faro (illuminazione e telecamere)
6	Colonnina gasolio e serbatoio da 10 mc.	40	Edifici non ancora utilizzati
7	Serbatoio di riserva idrica da 1800 mc.	41	Alloggio Custode
8	Cabina elettrica	42	Locale Verniciatura Bombole
9	Deposito vernici (locale aperto con sola recinsione)	43	Rampa Svuotamento Bombole
10	Pesa a ponte per ferrocisterna	44	Stazione di ricezione Gasdotto
11	Impianto di depurazione acque di lavorazione	45	Stoccaggio rifiuti
12	Locale manutenzione bombole	46	Passaggio Pedonale
13	Capannone di imbottigliamento	47	Uscita di sicurezza pedonale
14	Zona collaudo e bonifica bombole	48	Uscita di emergenza
15	Deposito cartucce da campeggio	49	Ingresso/Uscita pedonale custode
16	Serbatoi di stoccaggio G.P.L. tumulati da 900 mc. cad.	50	Ingresso/Uscita auto custode
17	Serbatoi di stoccaggio G.P.L. fuori terra da 300 mc. cad.	51	Locale in prefabbricato Gruppo elettrogeno
18	Zona pompe e compressori G.P.L.	52	Rifiuti di lavorazione
19	Quadro antideflagrante comando pompe e compr. GPL	53	Box operatore
20	Punto di travaso	54	Nuova Cabina Elettrica
21	Sala compressori aria	55	Disponibile
22	Pozzo con pompe sommerse	56	Serbatoi di stoccaggio G.P.L. tumulati da 5000 mc. cad.
23	Disponibile	57	Nuovo Serbatoio di riserva idrica da 1800 mc.
24	Locale attrezzature e p.to di raduno Sq. Antincendio	58	Nuova pompa supplementare da 250 mc/h per imp.antinc.
25	Punto di raduno visitatori ed impiegati	59	
26	Area di sosta ATB	60	
27	Disponibile	61	
28	Officina manutenzione impianto	62	
29	Magazzini	63	
30	Valvola di sfiato del serbatoio di gasolio	64	
31	Area per scarico merci	65	
32	Sala controllo	66	
33	Portineria	67	
34	Depuratore	68	

LEGENDA

- Pozzetto grigliato
- Pozzetto grigliato sifonato
- Pozzetto non grigliato sifonato
- Percorso acque piovane o depurate
- Percorso acque industriali
- Percorso acque biologiche

NB: IL PRESENTE DISEGNO ANNULLA E SOSTITUISCE IL DIS. 080-LUB-TL004

REV.	DATA	DESCRIZIONE	DISEG.	CONTR.	APPROV.
7	04/01/11	REVISIONATO DOPO COMENTI	R.IERVOLINO	F.COTENA	
6	08/09/10	REVISIONATO RDS	R.IERVOLINO	F.COTENA	
5	27/07/10	REVISIONATO RDS	R.IERVOLINO	F.COTENA	
4	16.05.2008	REVISIONATO	O.LAMPITELLI	F.COTENA	
3	19.11.2007	INSERITA NUOVA CABELETTR. E NUOVO GROPPO ELETTROGENO	F.COTENA	F.COTENA	
2	03.03.2007	EMESSO PER RAPPORTO DI SICUREZZA	F.COTENA	F.COTENA	
1	24.11.2005	EMISSIONE PER SISTEMAZIONE ZONA "EX SACE"	MONACELLI	MONACELLI	CAMARDELLA
0	27.06.2005	EMISSIONE PER RDS	GHELLER	MONACELLI	TIBURZI

cotecna
impiantistica tecnica napoletana

COMMESSA Nr.: — —

DISEGN.: ——

DATA: 27/06/2005

SCALA: 1:500 SCALA PL: 1:500

FILE DWG: 080-CTN-TL004.DWG

Fiamma 2000 Deposito GPL di Ardea (RM)

PLANIMETRIA GENERALE

RETE FOGNARIA

DISEGNO Nr.: 080-CTN-TL012

INDICE 0 1 2 3 4 5 6 7

TAVOLA: SM-B.27

A TERMINE DELLE VIGENTI LEGGI QUESTO DISEGNO NON POTRA' ESSERE COPIATO, RIPRODOTTO O COMUNICATO AD ALTRE PERSONE O DITTA SENZA AUTORIZZAZIONE DELLA FIAMMA 2000 S.p.A.