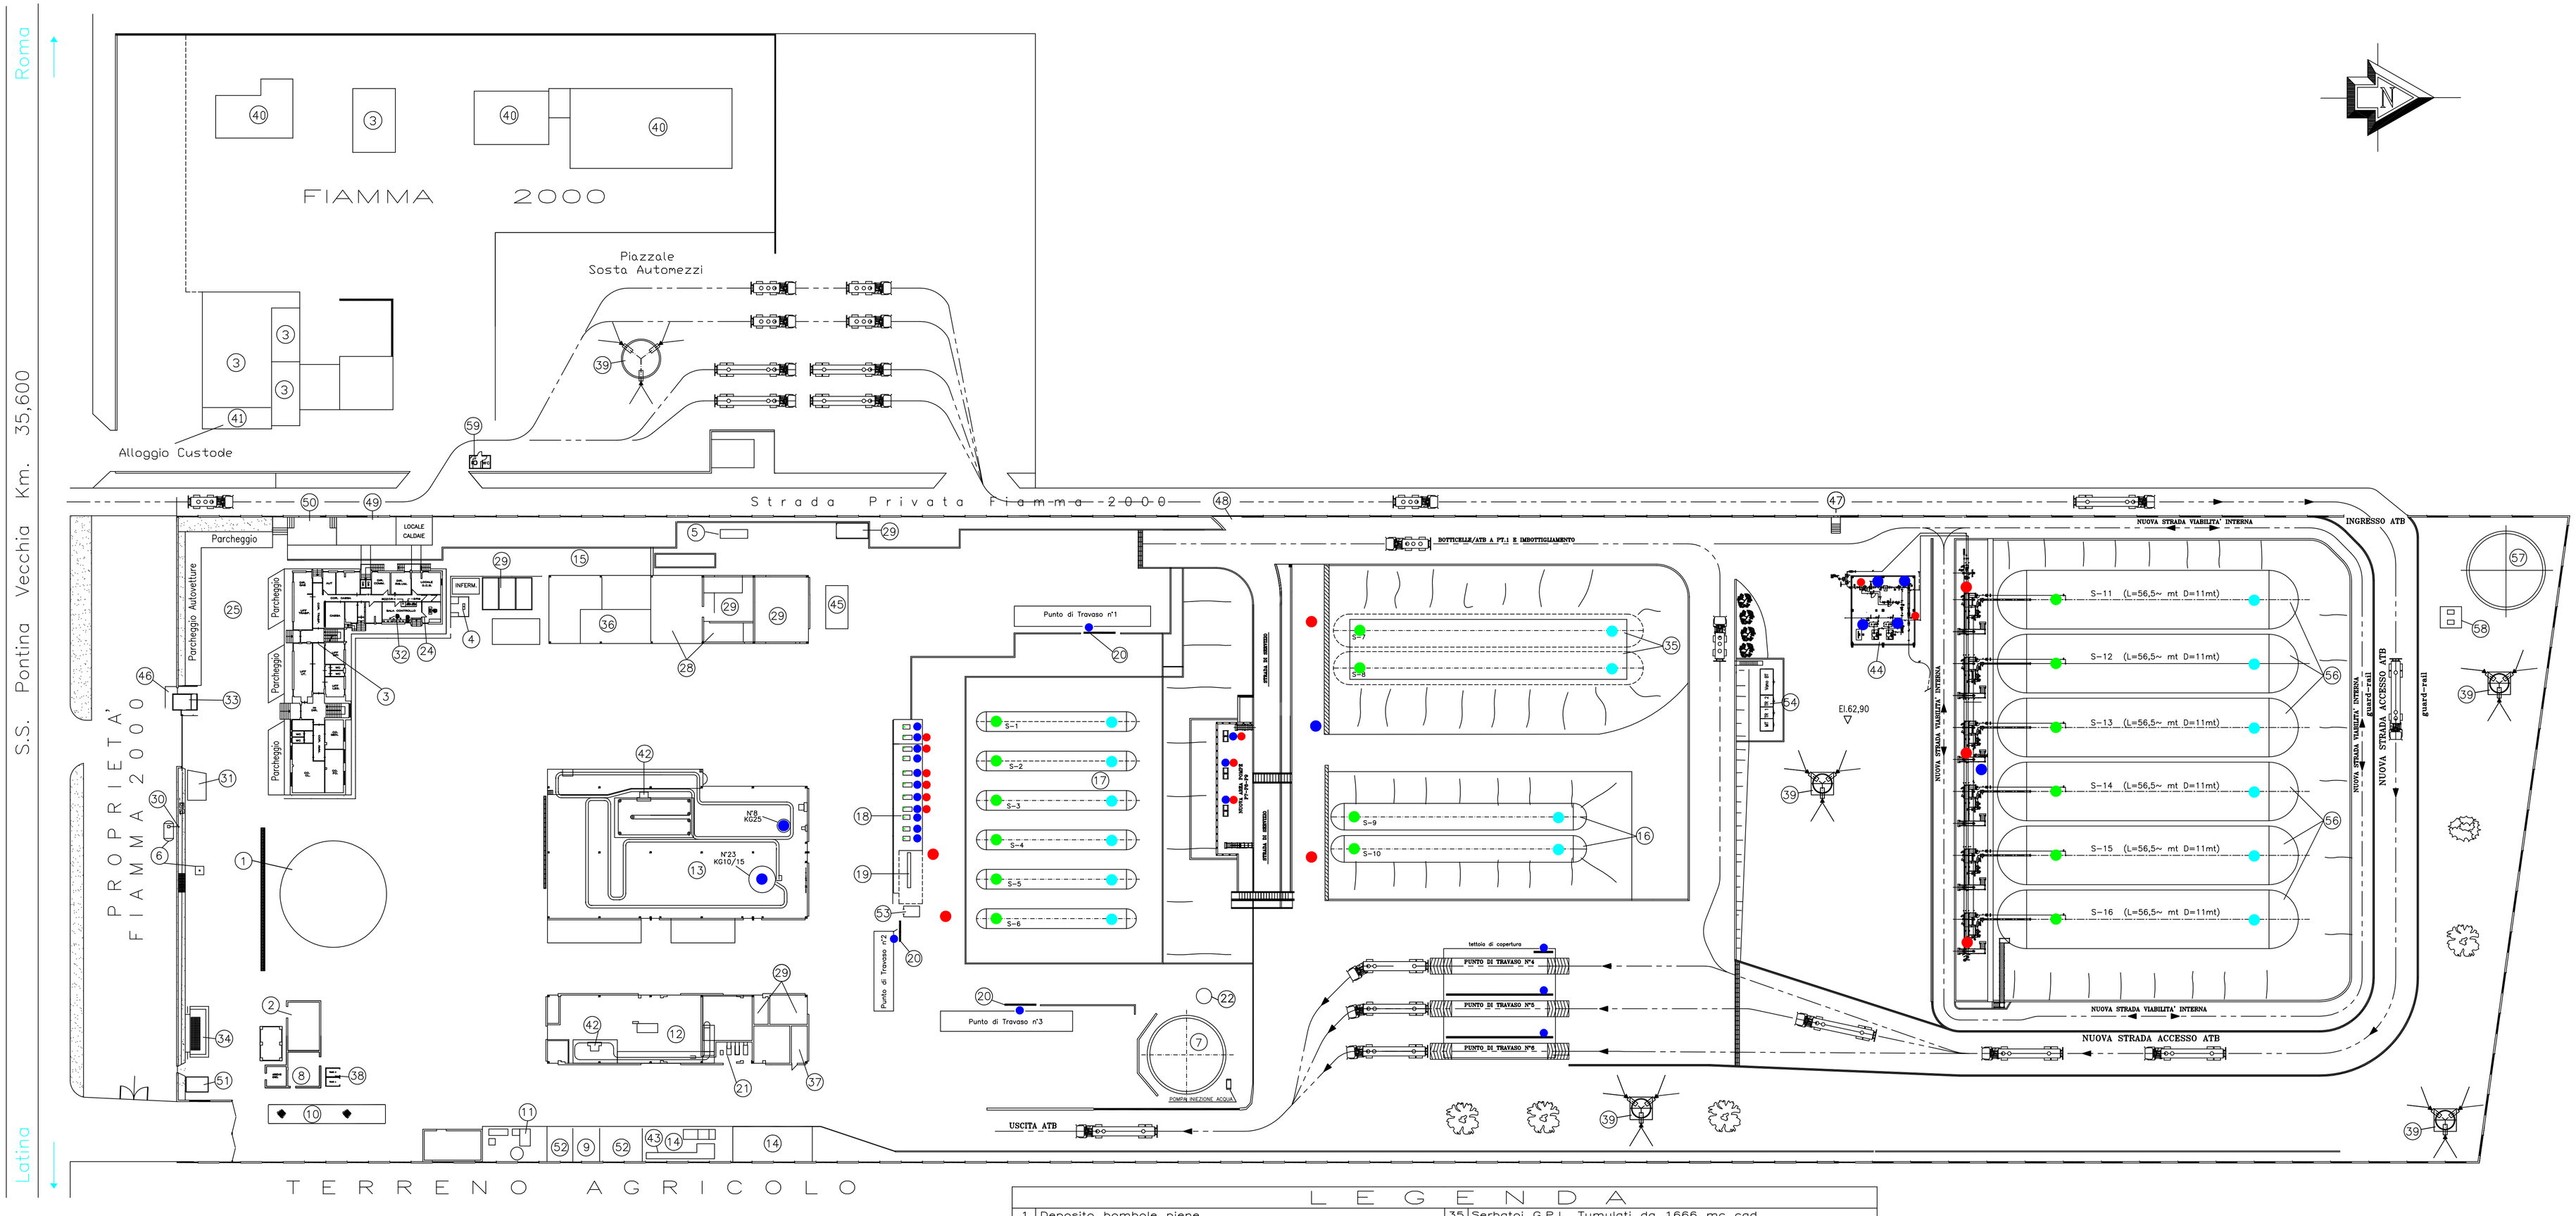

CAMPIONAMENTO				
SERBATOI 1–2–3–4	SCARICO 2 Litri	ALTEZZA 5 mt	60% BUTANO e 40% PROPANO
SERBATOI 5–6	SCARICO 2 Litri	ALTEZZA 5 mt	100% PROPANO
SERBATOI 7–8	SCARICO 2 Litri	ALTEZZA 5 mt	100% PROPANO
SERBATOI 9–10	SCARICO 2 Litri	DA TOP SERB.	100% PROPANO
SERBATOI 11–12–13–14–15–16	SCARICO 2 Litri	DA TOP SERB.	100% PROPANO

PSV			
SERBATOI 1–2–3–4–5–6	SCARICO 3,9 T/h su 8 psv	DA TOP SERB. 2,5 mt
SERBATOI 7–8	SCARICO 31,8 T/h su 4 psv	DA TOP SERB. 2,5 mt
SERBATOI 9–10	SCARICO 8,6 T/h su 8 psv	DA TOP SERB. 2,5 mt
SERBATOI 11–12–13–14–15–16	SCARICO 54 T/h su 4 psv	DA TOP SERB. 2,5 mt

TRV			
COLLETTORI SUD SERBATOIO 6	SCARICO 2,5 Litri	ALTEZZA 2,5 mt	100% PROPANO
COLLETTORI SUD SERB. 7 E 10	SCARICO 2,5 Litri	ALTEZZA 2,5 mt	100% PROPANO
COLLETTORI SUD SERB. 11/13/16	SCARICO 2,5 Litri	ALTEZZA 2,5 mt	100% PROPANO
SU ASP. E MANDATA POMPE SUD	SCARICO 2,5 Litri	ALTEZZA 2,5 mt	100% PROPANO
SU ASP. E MANDATA P7/P8/P9	SCARICO 2,5 Litri	ALTEZZA 2,5 mt	100% PROPANO
LINEE CATTURATORE PIG	SCARICO 2,5 Litri	ALTEZZA 2,5 mt	100% PROPANO

SPUGHI			
POMPE GPL BUTANO/PROPANO	SCARICO 3 Litri	ALTEZZA 2,5 mt	60% BUTANO e 40% PROPANO
POMPE GPL PROPANO	SCARICO 3 Litri	ALTEZZA 2,5 mt	100% PROPANO
COMPRESSORI	SCARICO 3 Litri	ALTEZZA 2,5 mt	100% PROPANO
GIOSTRA ATTACCO PISTOLA	SCARICO 0,05 Litri	ALTEZZA 1 mt	100% PROPANO
PUNTI DI TRAVASO 1/2/3/4/5/6	SCARICO 0,5 Litri	ALTEZZA 4 mt	100% PROPANO
SCARICO COLLETTORI S.7/8/9/10	SCARICO 3 Litri	ALTEZZA 3 mt	100% PROPANO
SCARICO COLLETT. S11/12/13/14/15/16	SCARICO 3 Litri	ALTEZZA 3 mt	100% PROPANO

L E G E N D A

1	Deposito bombole piene	35	Serbatoi G.P.L. Tumulati da 1666 mc cad.
2	Sala pompe antincendio	36	Servizi Operai
3	Palazzina servizi e uffici	37	Sala Quadri
4	Serbatoio G.P.L. da 3000 lt. per centrale termica	38	Locale trsformatori
5	Impianto di climatizzazione (pompa di calore)	39	Torre faro (illuminazione e telecamere)
6	Colonnina gasolio e serbatoio da 10 mc.	40	Edifici non ancora utilizzati
7	Serbatoio di riserva idrica da 1800 mc.	41	Alloggio Custode
8	Cabina elettrica	42	Locale Vernicitura Bombole
9	Deposito vernici (locale aperto con sola recinsione)	43	Rampa Svuotamento Bombole
10	Pesa a ponte per ferrocisterna	44	Stazione di ricezione Gasdotto
11	Impianto di depurazione acque di lavorazione	45	Stoccaggio rifiuti
12	Locale manutenzione bombole	46	Passaggio Pedonale
13	Capannone di imbottigliamento	47	Uscita di sicurezza pedonale
14	Zona collaudo e bonifica bombole	48	Uscita di emergenza
15	Deposito cartucce da campeggio	49	Ingresso/Uscita pedonale custode
16	Serbatoi di stoccaggio G.P.L. tumulati da 900 mc. cad.	50	Ingresso/Uscita auto custode
17	Serbatoi di stoccaggio G.P.L. fuori terra da 300 mc. cad.	51	Locale in prefabbricato Gruppo elettrogeno
18	Zona pompe e compressori G.P.L.	52	Rifiuti di lavorazione
19	Quadro antideflagrante comando pompe e compr. GPL	53	Box operatore
20	Punto di travaso	54	Nuova Cabina Elettrica
21	Sala compressori aria	55	Serbatoio aria strumenti
22	Pozzo con pompe sommerse	56	Serbatoi di stoccaggio G.P.L. tumulati da 5000 mc. cad.
23	Prefabbricato per alloggio testata pese elett.	57	Nuovo Serbatoio di riserva idrica da 1800 mc.
24	Locale attrezzature e p.to di raduno Sq. Antincendio	58	Pompa da 300 mc/h per impianto antincendio
25	Punto di raduno visitatori ed impiegati	58	Pompa da 150 mc/h per iniez.acqua ai serbatoi 11/12/13/14/15/16
26	Area di sosta ATB	59	Locale guardiania per controllo accessi
27	Deposito bombole (Pallettizzate, Vuote)		
28	Officina manutenzione impianto		
29	Magazzini		
30	Valvola di sfiato del serbatoio di gasolio		
31	Area per scarico merci		
32	Sala controllo		
33	Portineria		
34	Depuratore		

ELABORAZIONE GRAFICA A CURA DI :
lubrano & company srl

ALLEGATO 16

REV.	DATA	DESCRIZIONE	DISEG.	CONTR.	APPROV.
0	08/08/'11	RDS FASE PROGETTO PARTICOLAREGGIATO	F.COTENA	MONACELLI	CAMPRDELLA

COMUNE DI ARDEA (ROMA)

Fiamma 2000 s.p.a. Deposito GPL di Ardea (RM)

RAPPORTO DI SICUREZZA
FASE PROGETTO PARTICOLAREGGIATO

PLANIMETRIA CON SCARICHI FUNZIONALI

COMMESSA Nr.: 11.1000
DISEGN.: F.COTENA
DATA: 08/08/'11
SCALA: 1:500 SCALA PL:1:500
FILE DWG: 1000-LUB-TL08.DWG
REV.: 30 DIMENSIONI:841 X 16 (mm) 0.18 (mm) 0.13 1:30 1:50 1:100 1:50.
DISEGNO Nr.: 1000-LUB-TL08
INDICE 0

TAVOLA: SM-B.28

A TERMINE DELLE VIGENTI LEGGI QUESTO DISEGNO NON POTRA' ESSERE COPIATO, RIPRODOTTO O COMUNICATO AD ALTRE PERSONE O DITTA SENZA AUTORIZZAZIONE DELLA FIAMMA 2000 S.p.A.