
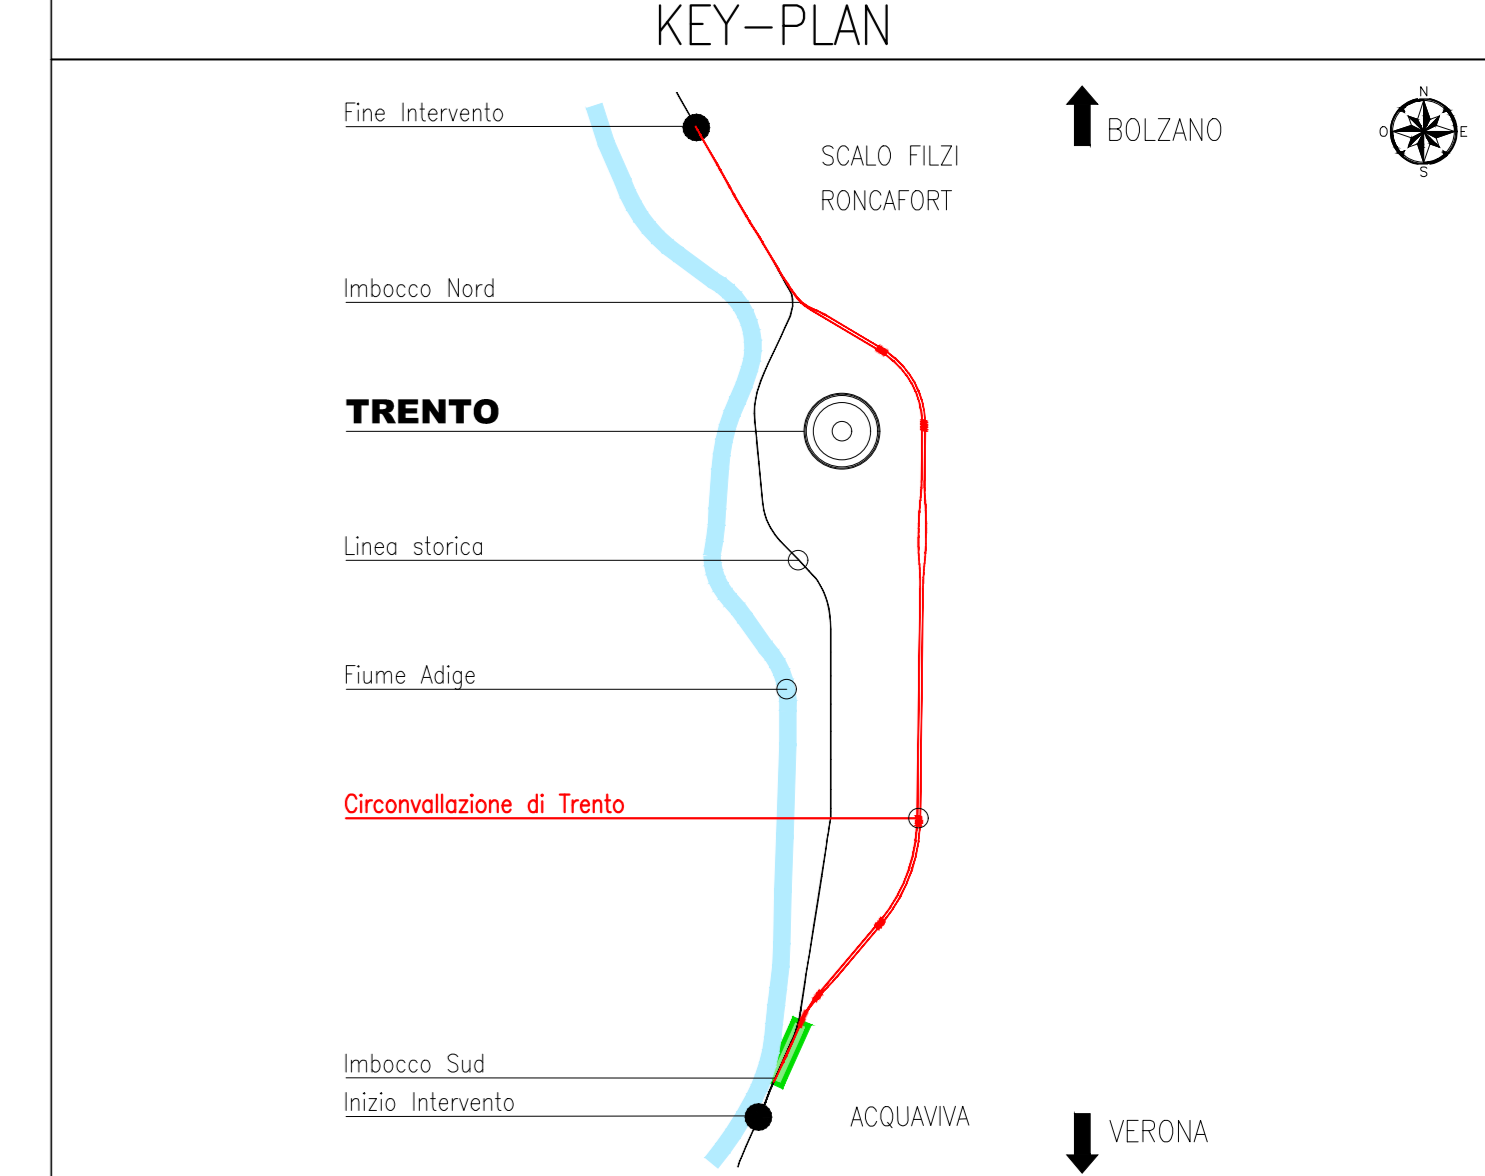


PLANIMETRIA AREA IMBOCCO SUD - DRENAGGIO ACQUE E RETE FOGNATURA NERA
SCALA 1:1000

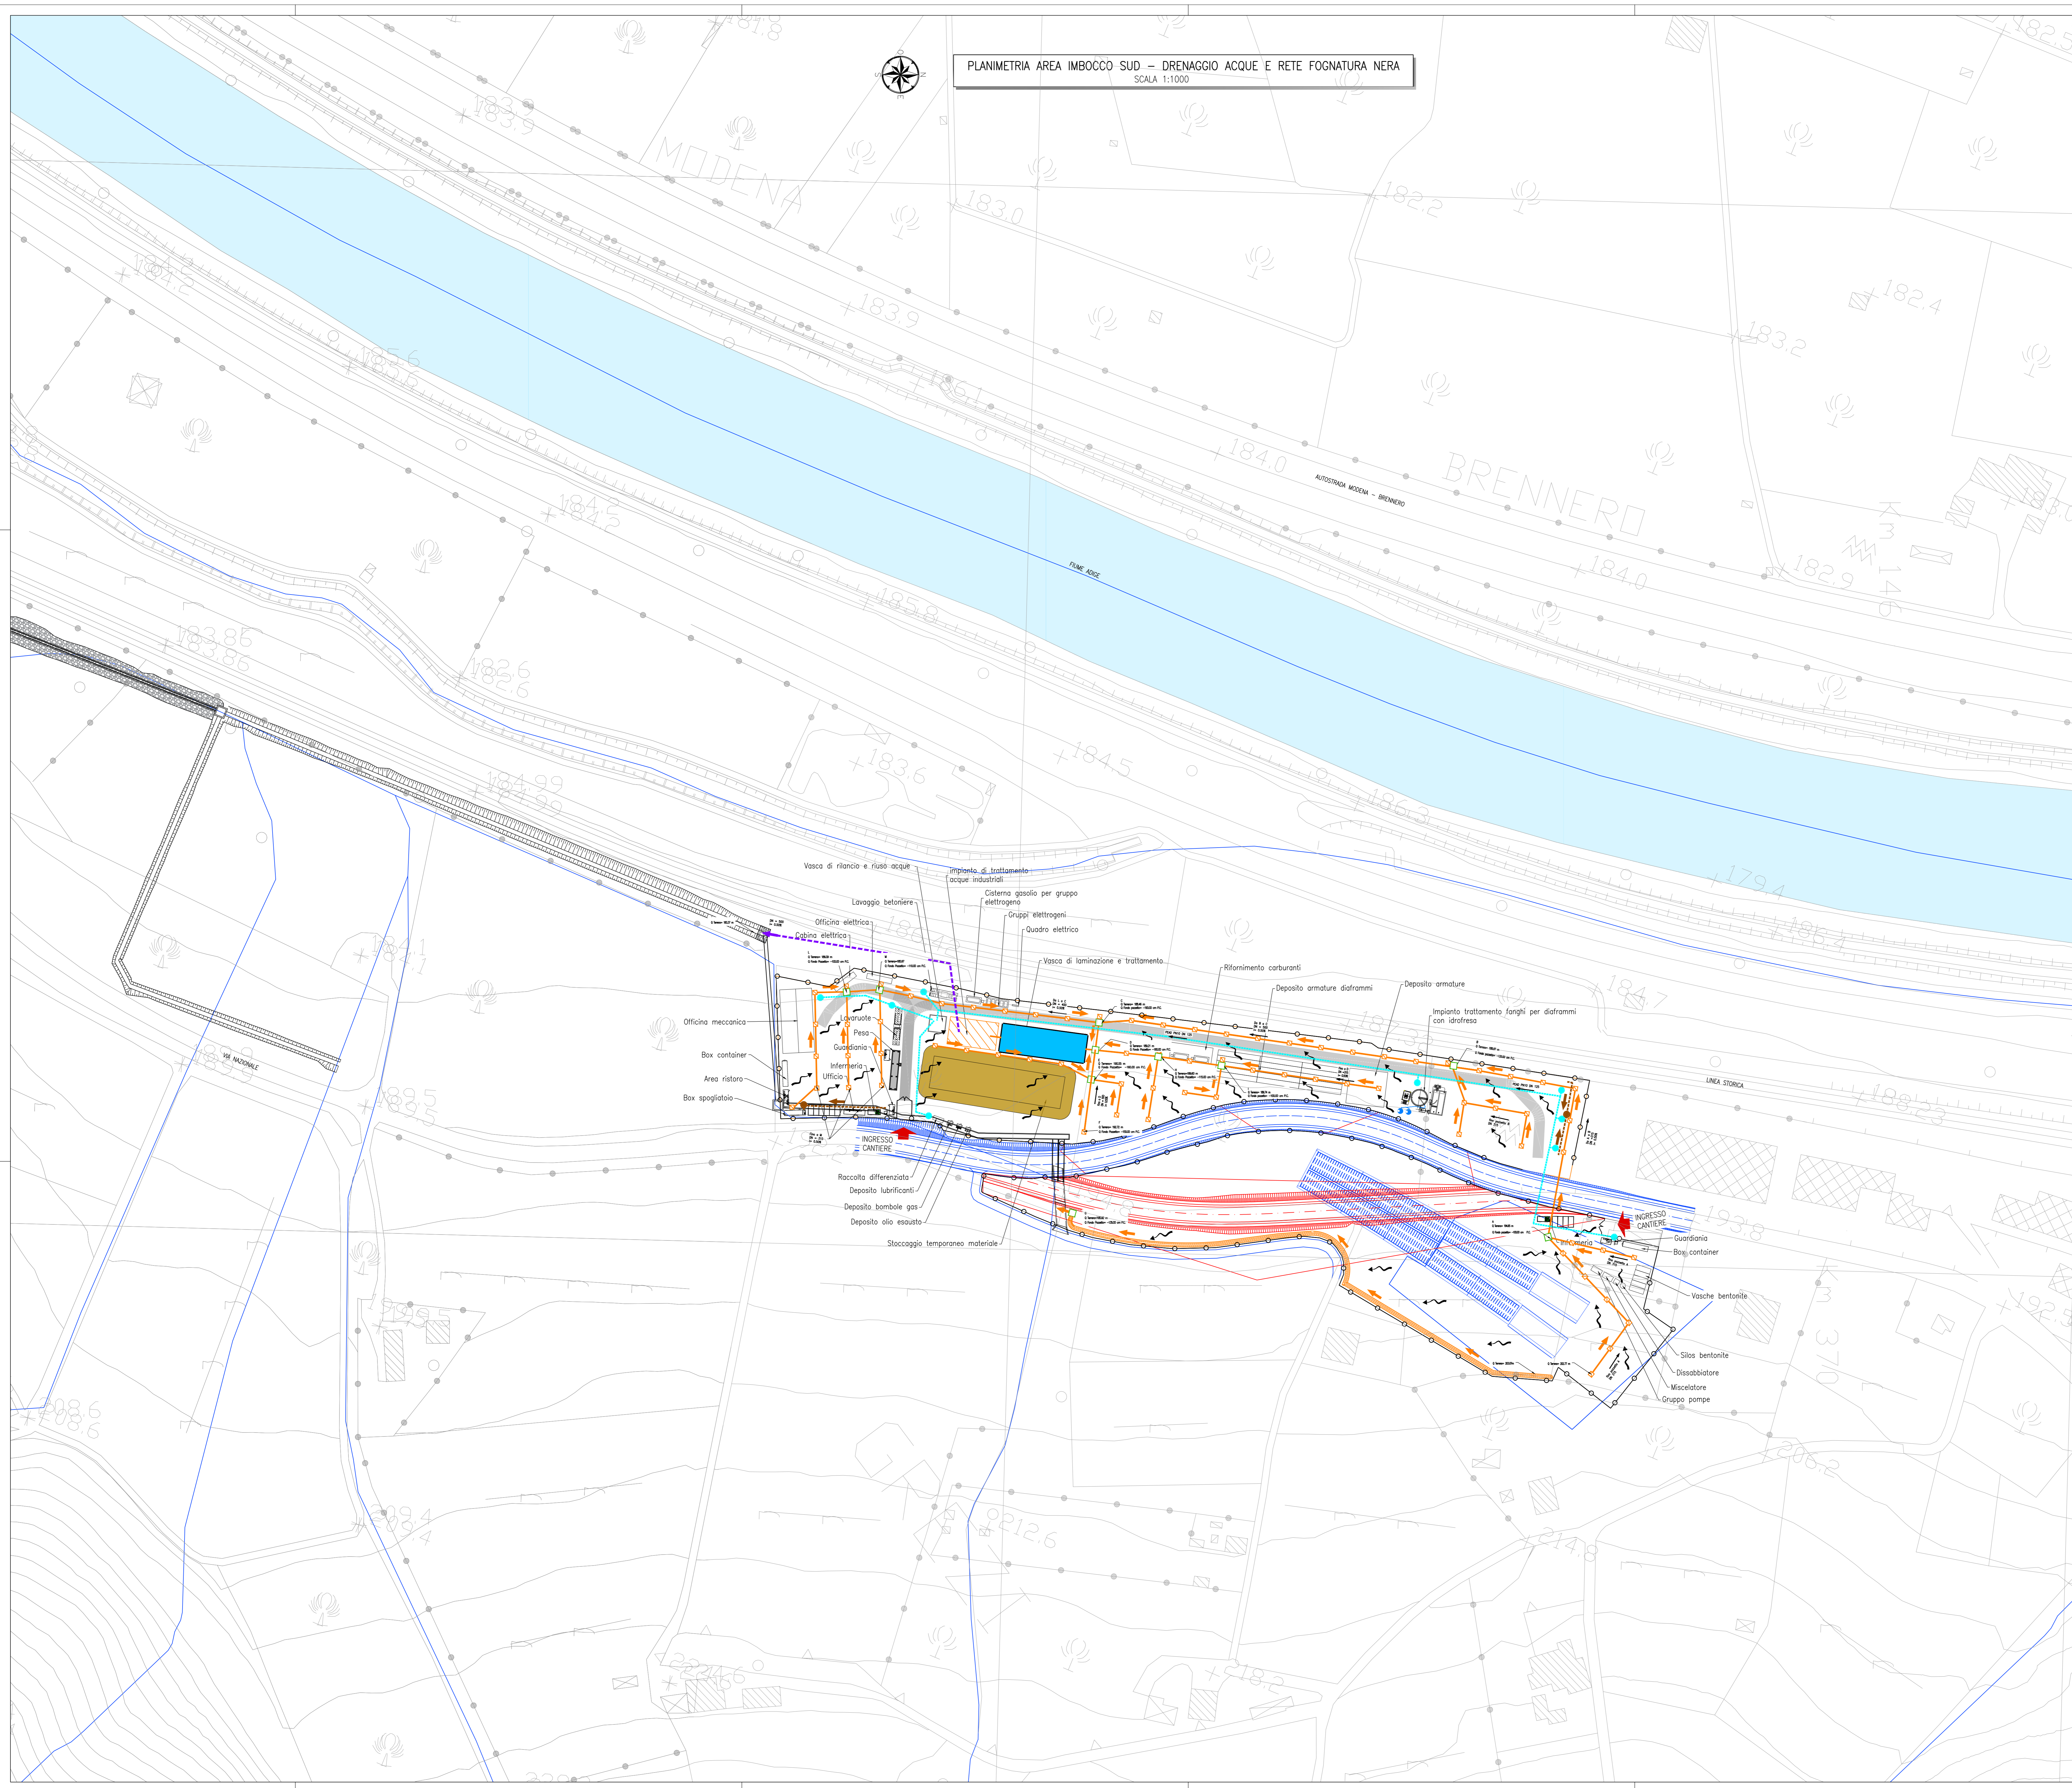

LEGENDA GESTIONE ACQUE

Simbolo	Descrizione	Simbolo	Descrizione
Generale			
	DEFLUSSO ACQUE DI SUPERFICIE		DEFLUSSO ACQUE CONDOTTE/FOSSI
	POZZETTO DI ISPEZIONE /CONFLUENZA		POZZETTO A CADITOIA
	POZZETTO VALVOLE (RETI IN PRESSIONE)		STAZIONE DI RILANCIO (CON DISSABBIATORE E DISOLEATORE)
Drenaggio acque di piazzali e strade			
	TUBAZIONE IN PVC		VASCA DI LAMINAZIONE e/o ACCUMULO ACQUE
	TUBAZIONE IN CLS		SEPARATORE 1a / 2a PISOGGIA
	TUBAZIONE IN PEAD IN PRESSIONE		CANALETTA RETTANGOLARE IN CLS
	FOSSO RIVESTITO		
Drenaggio acque dei tetti degli edifici			
	TUBAZIONE IN PVC		
Drenaggio acque di galleria			
	TUBAZIONE IN PVC		
Drenaggio acque nere (scarico wc)			
	TUBAZIONE IN PVC		VASCA IMHOFF
Drenaggio acque grigie (scarico lavabi)			
	TUBAZIONE IN PVC		TRATTAMENTO ACQUE GRIGIE
Drenaggio acque bianche (scarico cucine)			
	TUBAZIONE IN PVC		DISOLEATORE
Drenaggio acque industriali			
	TUBAZIONE IN PVC		
Scarico acque depurate			
	TUBAZIONE/SCATOLARE IN CLS		TUBAZIONE IN PEAD IN PRESSIONE
	Nome Scarico Acque: C. civili, Industriali, ON=di percolazione da galleria, Riscaldamento		
Acque di riutilizzo			
	TUBAZIONE IN PEAD IN PRESSIONE		PUNTO DI PRELIEVO
Acqua potabile (da acquedotto)			
	TUBAZIONE IN PEAD IN PRESSIONE		

COMMITTENTE: RETE FERROVIARIA ITALIANA GRUPPO FERROVIE DELLO STATO ITALIANO

DIREZIONE LAVORI: GRUPPO FERROVIE DELLO STATO ITALIANO

APPALTATORE:

PROGETTAZIONE:

MANDATARIA:

IL DIRETTORE DELLA PROGETTAZIONE:

PROGETTO ESECUTIVO

PROGETTAZIONE ESECUTIVA ED ESECUZIONE DEI LAVORI DI REALIZZAZIONE DEL LOTTO 3A DEL QUADRUPPLICAMENTO DELLA LINEA FERROVIARIA FORTEZZA-VERONA LOTTO 3A: CIRCONVALLAZIONE DI TRENTO

DISEGNO
06-IDROLOGIA E IDRAULICA
SISTEMA DI DRENAGGIO DELLE AREE DI CANTIERE
IMBOCCO SUD - CANTIERE OPERATIVO
PLANIMETRIA RETE SMALTIMENTO ACQUE DI PIATTAFORMA

APPALTATORE	IL DISEGNATORE TECNICO	SCALA:
		1:1000

COMMESSA	LOTTO	FASE	ENTE	TIPO DOC.	OPERADISCIPLINA	PROGR.	REV.
IB1V	3A	E	ZZ	P7	CA0000	003	B

Rev.	Descrizione	Redatto	Data	Verificato	Data	Approvato	Data	Autorizzato Data
A	EMMISSIONE	M. Gagli	10/04/2013	C. Fagnola	10/04/2013	M. Agnese Col.	10/04/2013	IL PROGETTISTA M. Fagnola 14/05/2013
B	Emissione e seguito di modifiche	M. Gagli	12/05/2013	C. Fagnola	12/05/2013	M. Agnese Col.	12/05/2013	