


Tipologico piazzola montaggio aerogeneratori -  
piazzola laterale alla turbina

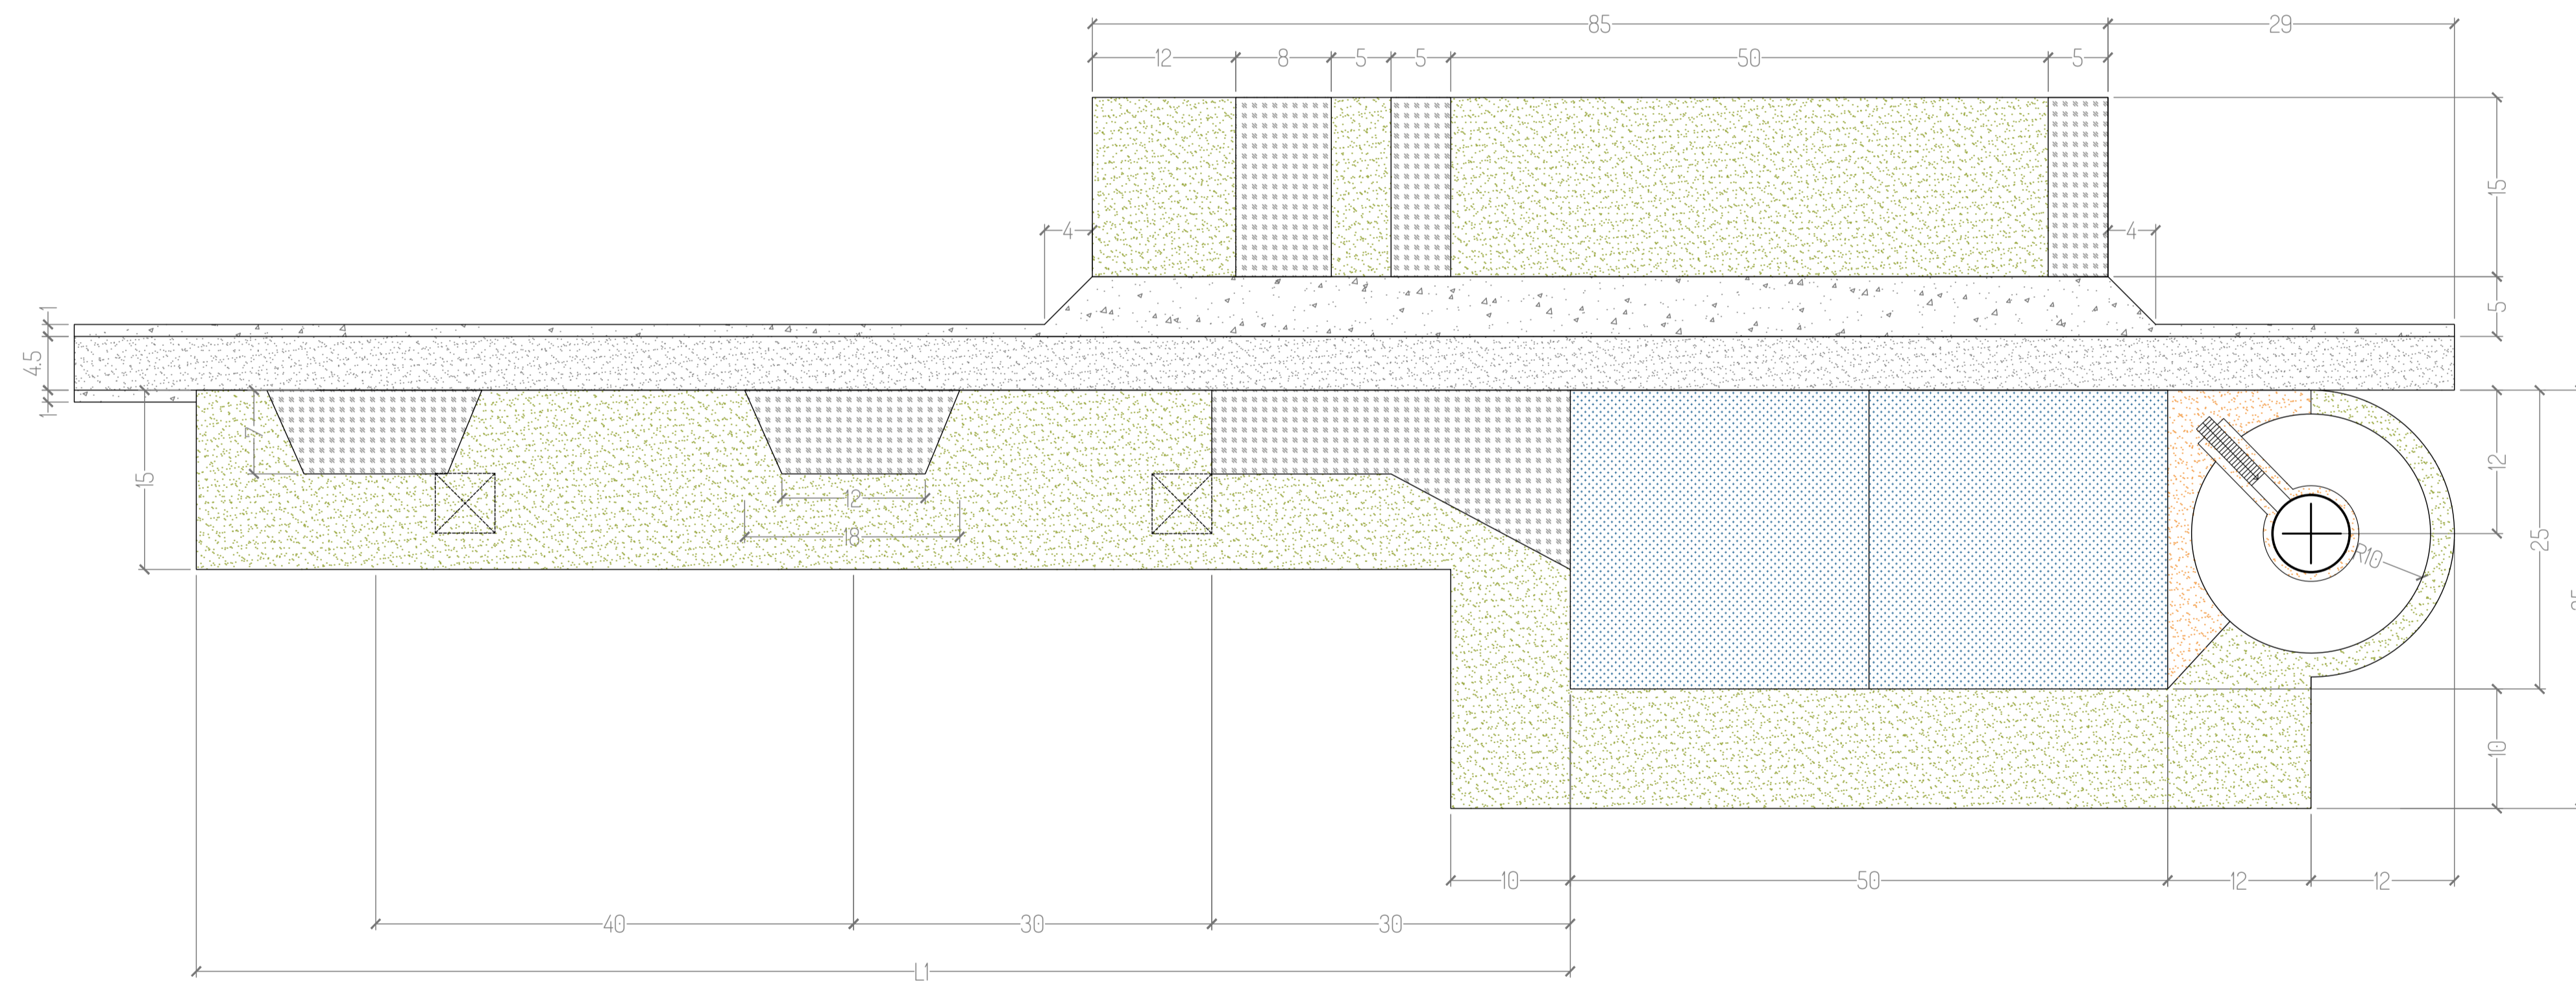

Legenda	
	Pista di servizio
	Area movimentazione gru: 5kg/cm² (2kg/cm² con tappetini per gru)
	Area di stoccaggio e movimentazione
	Area temporanea per stoccaggio pale
	Area in ghiaietto di collegamento tra turbina e piazzola definitiva
	Area stoccaggio e lavorazione

ELEMENTI	PESO (kg)	Lunghezza (m)	Larghezza (m)	Altezza (m)
navicella	92100.00	12,75	6,50	3,75
mozzo	56200.00	4,90	4,40	4,90
pale	26132.00	84,35	4,32	3,20
trasformatore	17000.00	3,13	2,60	1,90



PROGETTO PER LA REALIZZAZIONE DI UN IMPIANTO PER LA PRODUZIONE DI ENERGIA MEDIANTE LO SFRUTTAMENTO DEL VENTO NEL TERRITORIO COMUNALE DI TARQUINIA (VT) LOC. BULIGNAME POTENZA NOMINALE 64,8 MW

**PROGETTO DEFINITIVO - SIA**

PROGETTAZIONE E SIA

ing. Fabio PACCAPELO  
ing. Andrea ANGELINI  
ing. Antonella Laura GIORDANO  
ing. Francesca SACCAROLA  
COLLABORATORI  
dr.ssa Anastasia AGNOLI  
ing. Giulia MONTRONE

STUDI SPECIALISTICI

IMPIANTI ELETTRICI  
ing. Roberto DI MONTE  
GEOLOGIA  
geol. Matteo DI CARLO  
ACUSTICA  
ing. Antonio FALCONE  
NATURA E BIODIVERSITÀ  
BIOPHILIA - dr. Gianni PALUMBO dr. Michele BUX  
STUDIO PEDO-AGRONOMICO  
dr. Gianfranco GIUFFRIDA

ARCHEOLOGIA  
ARSARCHEO - dr. archeol. Andrea RICCHIONI dr. archeol. Gabriele MONASTERO

INTERVENTI DI COMPENSAZIONE E VALORIZZAZIONE

arch. Gaetano FORNARELLI  
arch. Andrea GIUFFRIDA

PD.EG.1 VIABILITA' E PIAZZOLE

EG.2.3.1 Piazzola di montaggio degli aerogeneratori

Scala 1:50

REV. DATA DESCRIZIONE

\_\_\_\_\_

\_\_\_\_\_

\_\_\_\_\_

