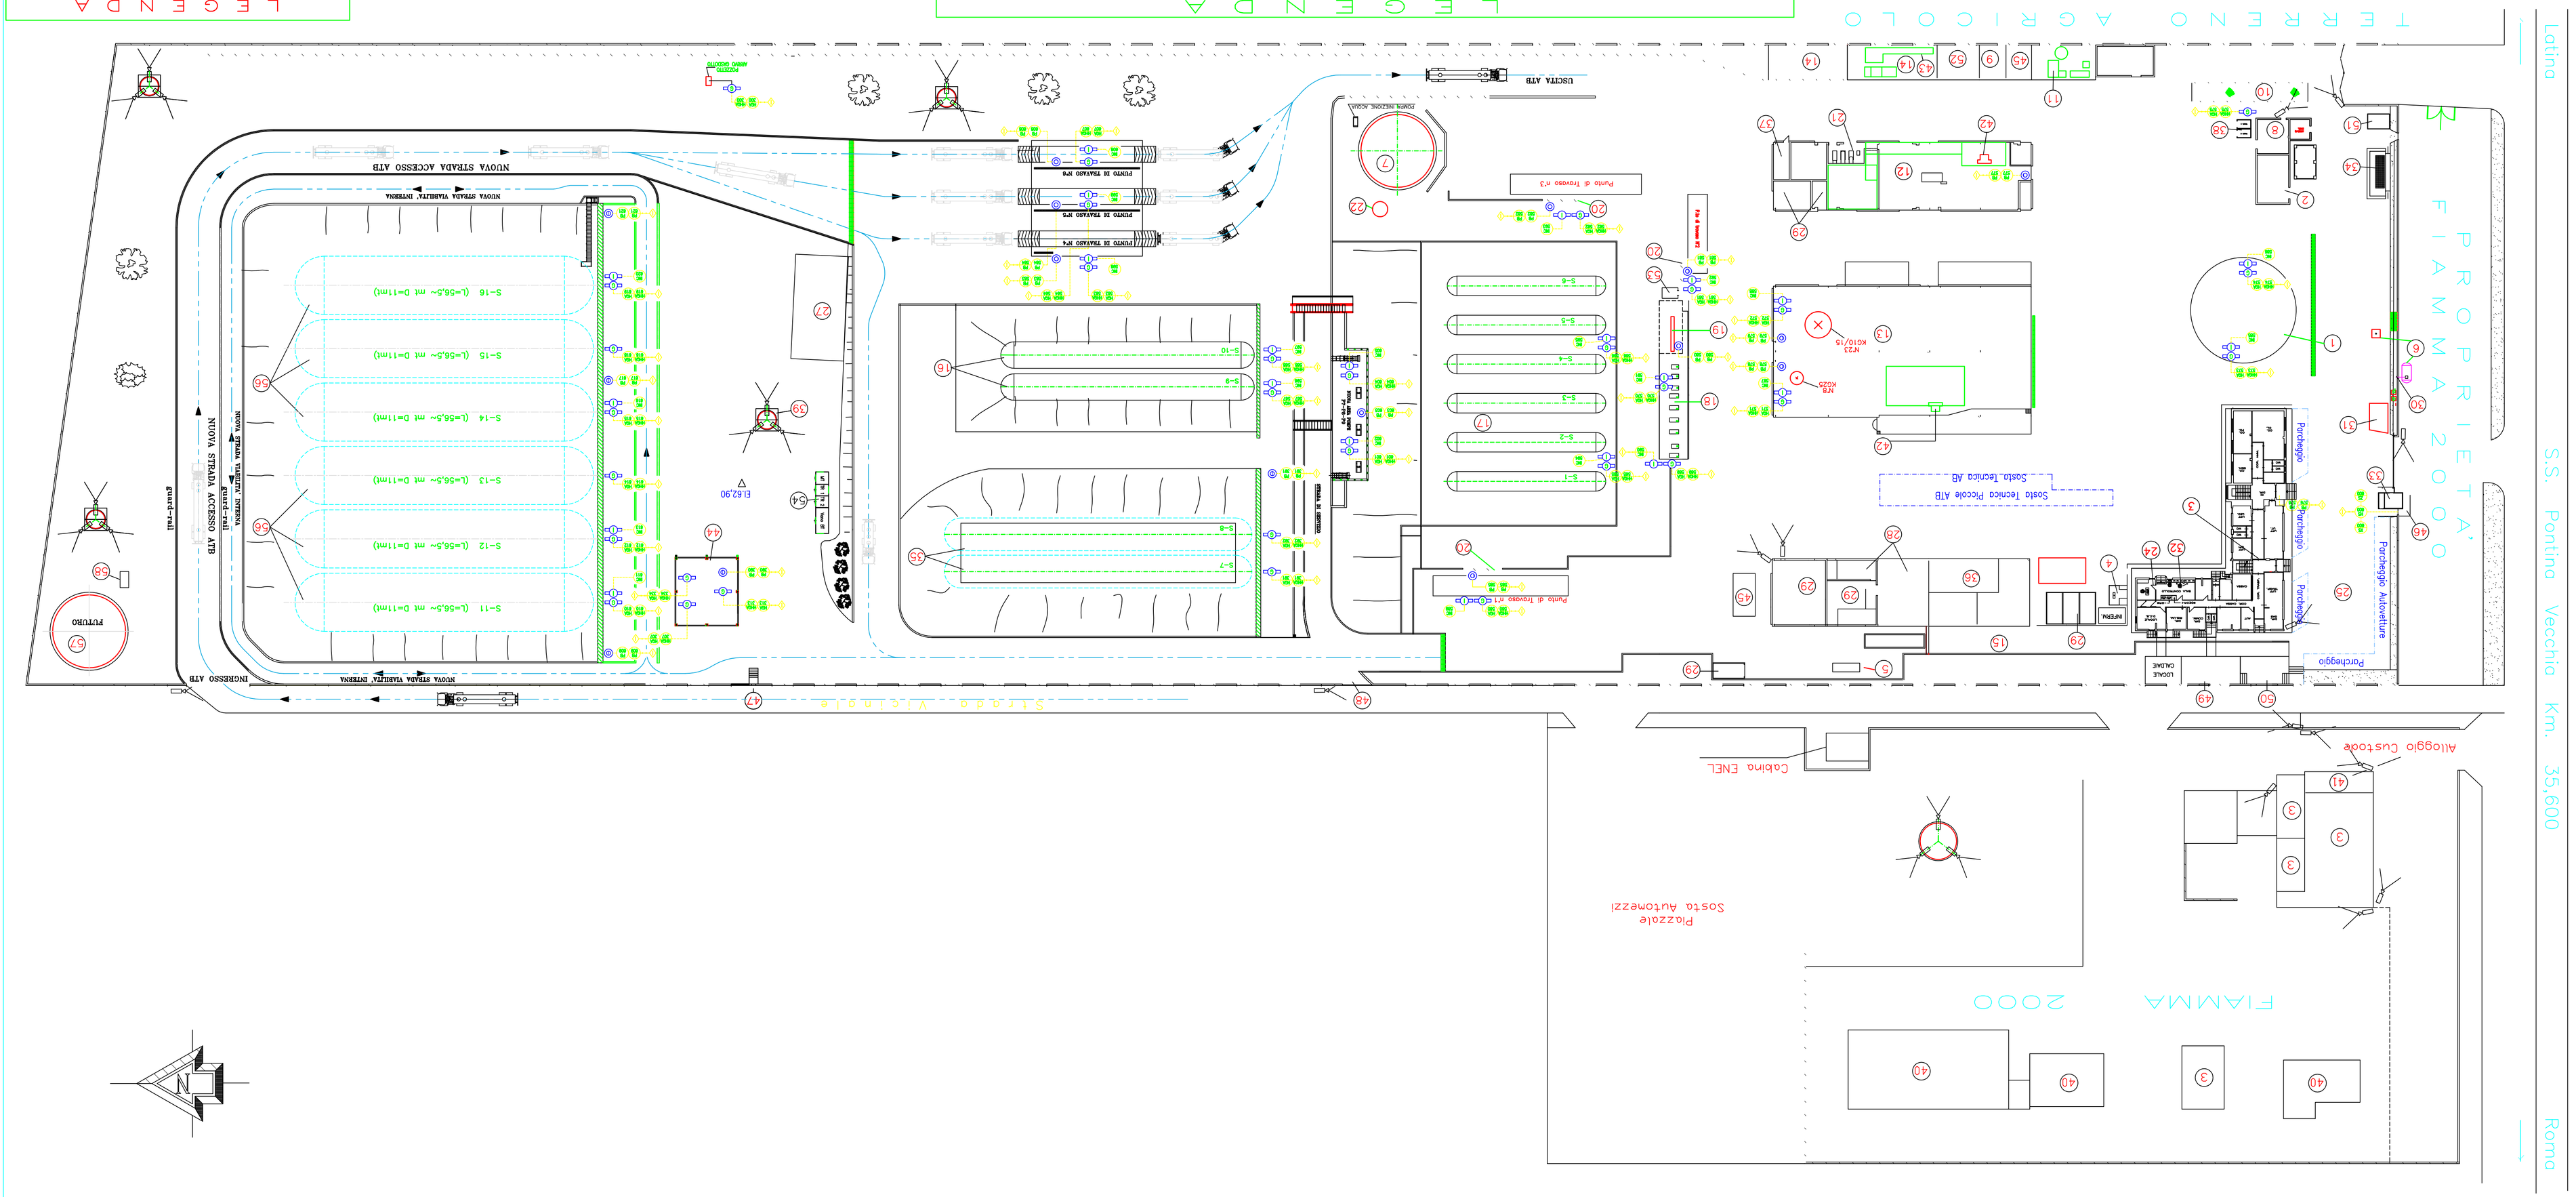

LEGENDA

1	Deposito bombole piene
2	Sala pompe antincendio
3	Guardiani servizi e uffici
4	Serbatoio G.P.L. da 3000 lt. per centrale termica
5	Impianto di climatizzazione (pompa di calore)
6	Colonnina gasolio e serbatoio da 10 mc.
7	Serbatoio di riserva idrica da 1800 mc.
8	Cabina elettrica
9	Deposito veranici (locale aperto con sola recinzione)
10	Passo a ponte per ferrocisterna
11	Impianto di depurazione acque di lavorazione
12	Locale manutenzione bombole
13	Capannone di imbottigliamento
14	Zona collaudo e bonifica bombole
15	Deposito cartucce da compaggio
16	Serbatoi di stoccaggio G.P.L. tumulati da 900 mc. cad.
17	Serbatoi di stoccaggio G.P.L. fuori terra da 300 mc. cad.
18	Zona pompe e compressori G.P.L.
19	Quadro antideflagrante comanda pompe e compr. GPL
20	Punto di travaso
21	Sala compressori aria
22	Pozzo con pompe sommerse
23	Predabbricato per allaggio testato pese elett.
24	Locale attrezzature e p.to di raduno Sq. Anticendio
25	Punto di raduno visitatori ed impiegati
26	Area di sosta ATB
27	Deposito bombole (Pallettizzate, Vuote)
28	Officina manutenzione impianto
29	Magazzini
30	Valvola di sfiato del serbatoio di gasolio
31	Area per scarico merci
32	Sala controllo
33	Portineria
34	Depuratore
35	Serbatoi G.P.L. Tumulati da 1666 mc cad.
36	Servizi Operai
37	Sala Guardi
38	Locale trasformatori
39	Torre faro (illuminazione e telecomere)
40	Edifici non oncora utilizzati
41	Alloggio Custode
42	Locale Verniciatura Bombole
43	Rampa Svuotamento Bombole
44	Stazione di ricezione Gasdotto
45	Stoccaggio Pallettizzate
46	Passaggio Pedonale
47	Uscita di sicurezza pedonale
48	Uscita di emergenza
49	Ingresso/Uscita pedonale custode
50	Ingresso/Uscita auto custode
51	Locale in prefabbricato Gruppo elettrogeno
52	Rifiuti di lavorazione
53	Nuovo Cabina Elettrica
54	Box operatore
55	Serbatoio aria strumenti
56	Serbatoi di stoccaggio G.P.L. tumulati da 5000 mc. cad.
57	Nuovo pompa supplementare da 250 mc/h per imp.antinc
58	Nuovo Serbatoio di riserva idrica da 1800 mc.

LEGENDA

	Sensori gas
	Sensori incendio
	Pulsanti di emergenza
	Quadro generale rivelatori fughe di gas/incendio
	Indica posizione telecamera di videosorveglianza

NOTA:

V. SPECIFICA IN.SI. srl "STRUMENTAZIONE"

NB: IL PRESENTE DISEGNO ANNULLA E SOSTITUISCE IL DIS. 080-LLB-TL002

REV.	DATA	DESCRIZIONE	DISEG.	CONTR.	APPROV.
9	08/06/10	REVISIONATO PER RDS	F.COTTUA		
8	27/07/10	REVISIONATO	F.COTTUA		
7	18/05/08	REVISIONATO	G.MARTELLI	F.COTTUA	
6	19/11/07	NEGRA MAPA CARLETTSKA E GRUPPO ELETTROGENO	F.COTTUA		
5	23/02/07	DISEGNO PER RAPPORTO DI SICUREZZA	A.Costantino		
4	20/09/06	AGGIORNATO NUMERAZIONE PALLAMI DISEGNI RF 1	F.COTTUA		
3	08/06/06	AGGIUNTI RILEVATORI GAS AREA RICEZIONE GASDOTTO	F.COTTUA		
2	18/02/06	REVISIONE	F.COTTUA		
1	10/01/06	REVISIONATO PER STRUMAZIONE ZONA "EX-GACE"	NOVACELLI	NOVACELLI	GIANNECLI
0	27/06/05	DISEGNO PER RDS	CHELLER	NOVACELLI	TISUIZZI

DISEGNO N.: 080-CTN-TL002

FILE DWG: 080-CTN-TL002.DWG

SCALA: 1:1500 SCALA PLT:1:500

DATA: 27/06/2005

DISEGNI: ---

COMMESSA N.: ---

Fiamma 2000 Deposito GPL di Arden (RM)

coteena
ingegneria sociale

PIANIMETRIA GENERALE

POSIZIONAMENTO RIVELATORI FUGHE GAS / INCENDIO
PULSANTI DI EMERGENZA e TELECAMERE

080-CTN-TL002

NOTE:

A TERMINE DELLE VIGENTI LEGGI DISEGNO NON POTRA' ESSERE COPIATO, RIPRODOTTO O COMUNICATO AD ALTRE PERSONE O DITTA SENZA AUTORIZZAZIONE DELLA FIAMMA 2000 S.p.A.