



Sezione C-C

(1:200)

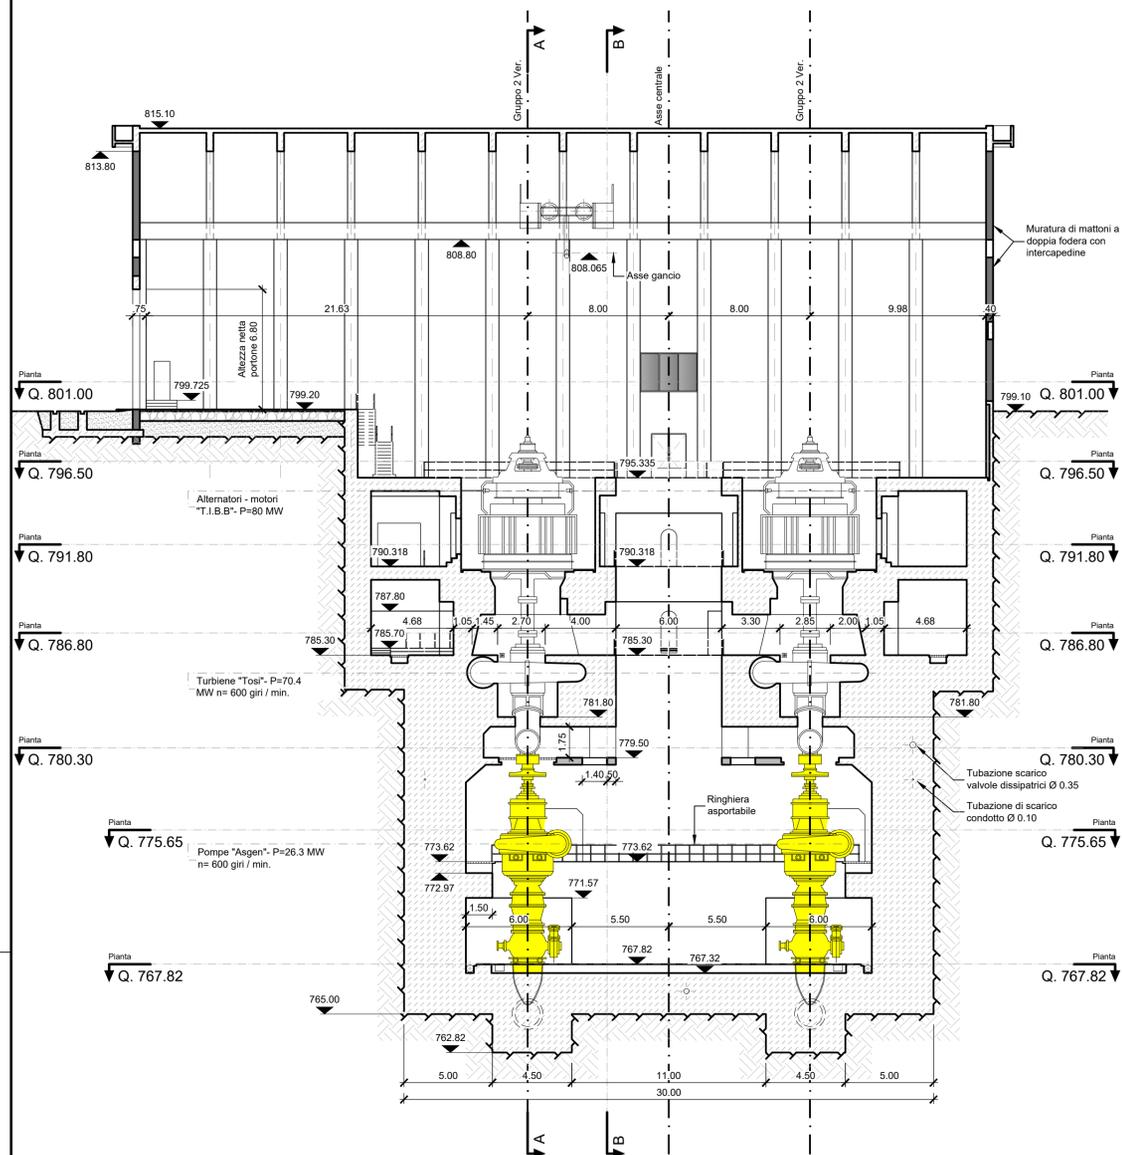

Pianta di riferimento (quota 801.00)

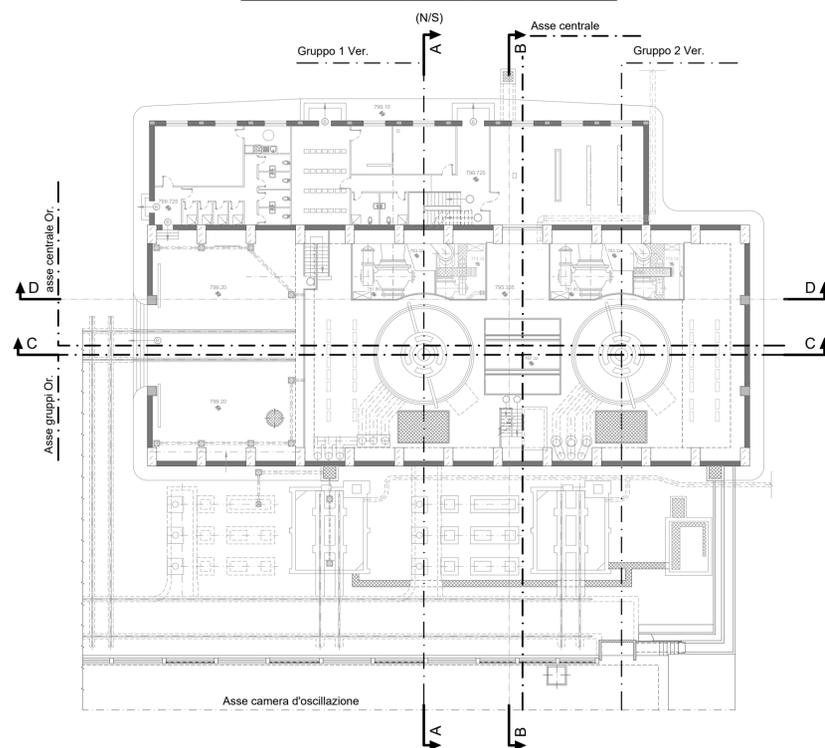

Legenda:

- Calcestruzzo esistente in sezione
- Griglie
- Profilo di scavo in roccia
- Opere elettromeccaniche soggette a ripristino/sostituzione

Note:


- Tutte le misure sono espresse in metri e in metri sopra il livello del mare (m s.l.m.), se non diversamente indicato.
- Tutte le coordinate, espresse in metri, sono riferite al sistema di riferimento topografico WGS/UTM zona 33N.
- Relativamente alle opere civili esistenti si indicano come "vecchie" quelle risalenti agli anni 1922-1923 (periodo di realizzazione degli impianti di Migliarite e Orichella) e come "nuove" quelle risalenti ai primi anni '80 (anni in cui vennero ampliati gli impianti di Migliarite e Orichella).
- Le "nuove" e le "vecchie" gallerie di derivazione sono entrambe in esercizio.

Riferimenti:

- 2019.0800.007-GC-GEN-DW-209
- 2019.0800.007-GC-GEN-DW-210
- 2019.0800.007-GC-GEN-DW-211
- 2019.0800.007-GC-GEN-DW-212



Sezione D-D

(1:200)

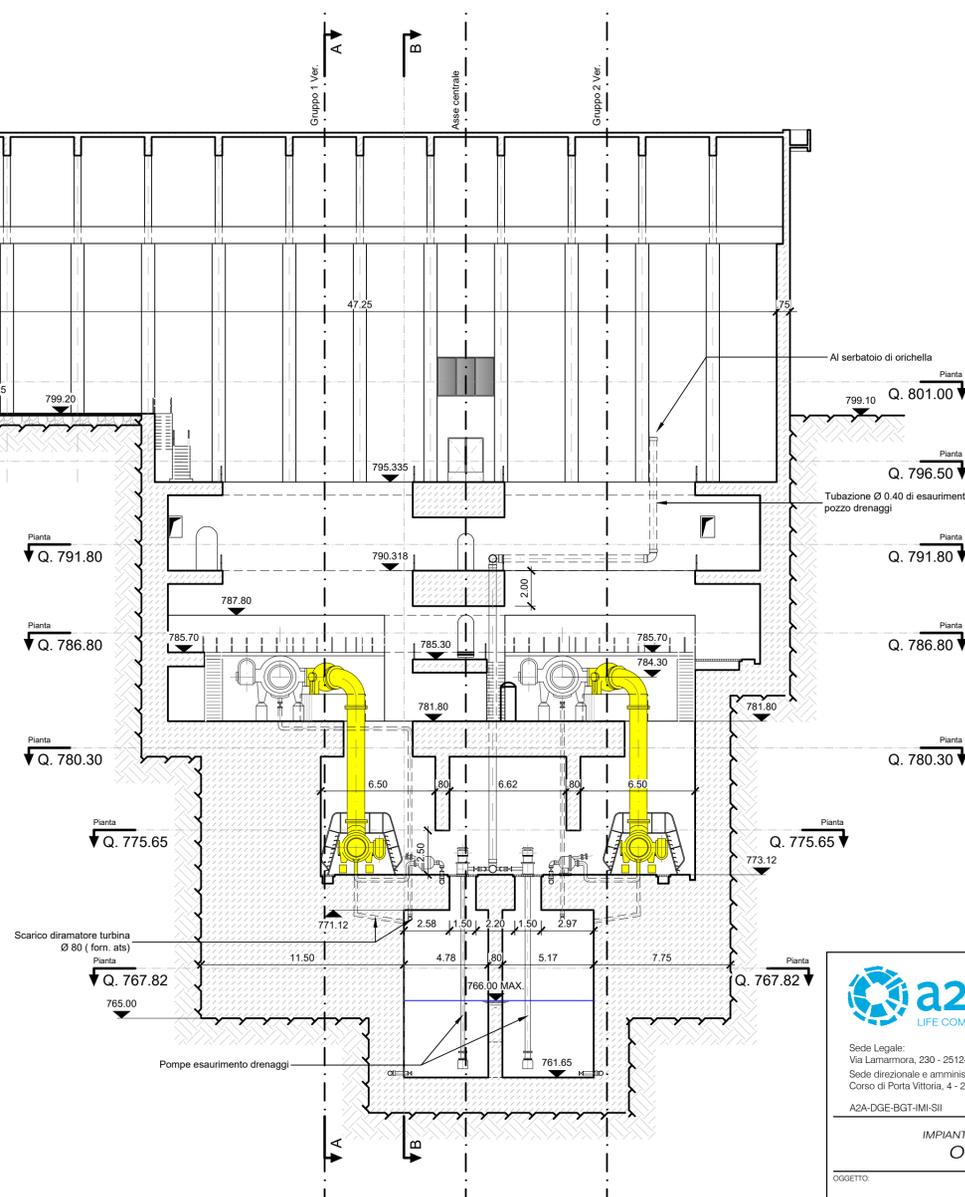

Pianta di riferimento

(NS)

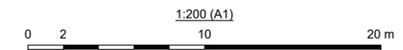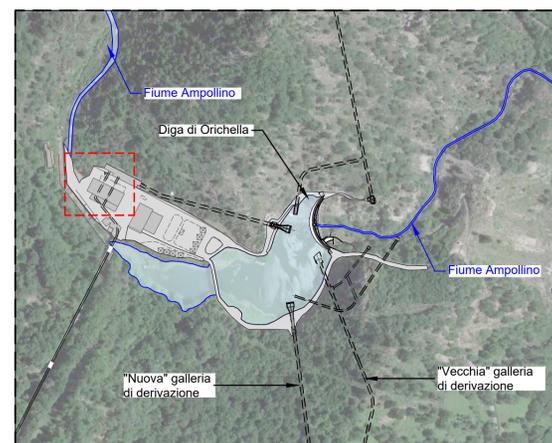

 Sede Legale: Via Larmarmora, 230 - 25124 Brescia Sede direzionale e amministrativa: Corso di Porta Vittoria, 4 - 20122 Milano A2A-DGE-BGT-IMI-SII	PRATICA:	10222	Riattivazione Pompaggio Orichella
	N° DOCUMENTO:	10222-C-OR-KOR-C-DS-513-0	
NOTE:			

IMPIANTO IDROELETTRICO DI:	ORICHELLA	CENTRALE DI:	ORICHELLA
----------------------------	-----------	--------------	-----------

OGGETTO: **Impianto di Pompaggio di Orichella**
 Centrale di Orichella
 Interventi finalizzati alla Riattivazione del Pompaggio

TITOLO: **Stato di fatto: Centrale di Orichella - Opere Civili - Sezioni 2 di 2**

CONSULENTE:	CONCESSIONARIO:	SCALA:	1:200
-------------	-----------------	--------	-------

		Il Progettista:	Il Project Manager:
		Ing. Marco Braghini	Dott. Ing. Roberto Castellano
		Il Legale Rappresentante:	Dott. Ing. Roberto Scottoni

DISEGNO N°: 2019.0800.007-GC-GEN-DW-213
 TIPO DOCUMENTO:

DISEGNO TECNICO

		LOMBARDI		A2A	
0	30/06/2023	Prima emissione	Y.S.	MMA/AGI	PL/Sil
REV	DATA	DESCRIZIONE DELLA REVISIONE	REDAZIONE	VERIFICA	APPROVAZIONE