

COMUNE DI ARDEA
PROVINCIA DI ROMA

PROGETTO DI AMPLIAMENTO DEPOSITO COSTIERO STABILIMENTO FIAMMA 2000 SPA E SOSTITUZIONE DEL CAMPO BOE ATTUALE


Verifica di assoggettabilità a procedura di VIA di cui all'art.20 del D.lgs 152/06 e s.m.i.



PLANIMETRIA GENERALE
RAPP. 1:500

PROPONENTE: **Fiamma 2000 spa**
STUDIO: **Studio Tecnico Marandola**

TAVOLA: **SM1-ALLEGATO 4.1**
DATA: **30 NOVEMBRE 2012**

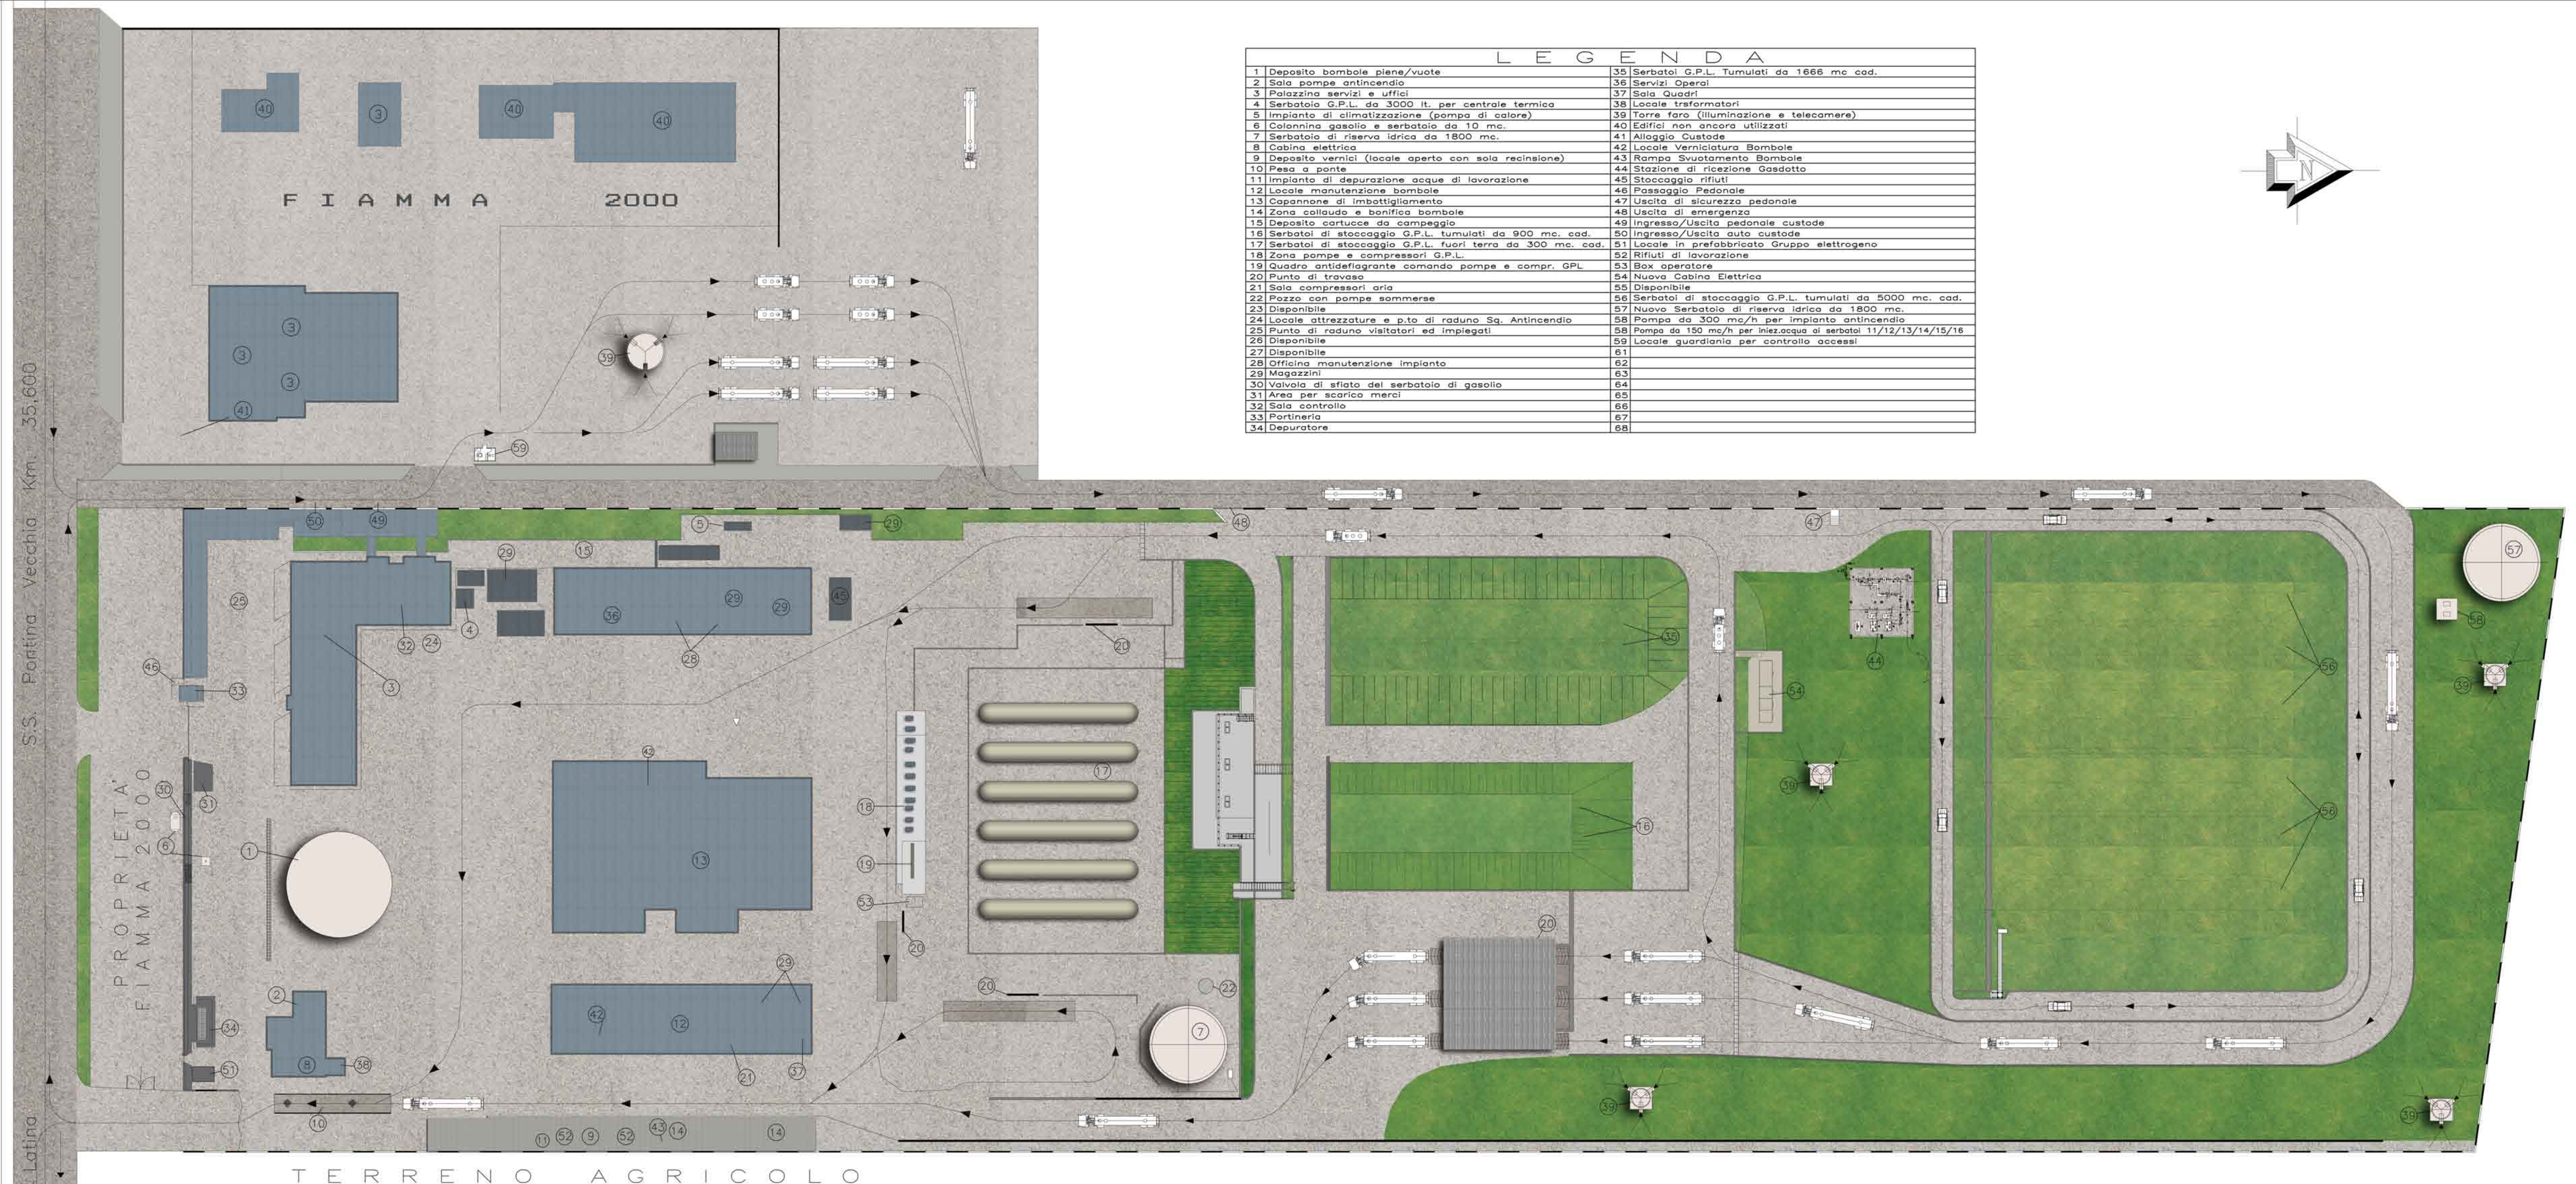

LEGENDA

1 Deposito bombole piena/vuote	35 Serbatoi G.P.L. Tumulati da 1666 mc. cad.
2 Sala pompe antincendio	36 Servizi Operai
3 Palazzina servizi e uffici	37 Sala Quadri
4 Serbatoio G.P.L. da 3000 lt. per centrale termica	38 Locale trasformatori
5 Impianto di climatizzazione (pompa di calore)	39 Torre Faro (Illuminazione e telecamera)
6 Colonna gasolio e serbatoio da 10 mc.	40 Edifici non ancora utilizzati
7 Serbatoio di riserva idrica da 1800 mc.	41 Alloggio Custode
8 Cabina elettrica	42 Locale Verniciatura Bombole
9 Deposito vernici (locale aperto con sola recinzione)	43 Rampa Svuotamento Bombole
10 Pesa a ponte	44 Stazione di ricezione Gasdotto
11 Impianto di depurazione acque di lavorazione	45 Stoccaggio rifiuti
12 Locale manutenzione bombole	46 Passaggio Pedonale
13 Capannone di imbottigliamento	47 Uscita di sicurezza pedonale
14 Zona collaudo e bonifica bombole	48 Uscita di emergenza
15 Deposito cartucce da campeggio	49 Ingresso/Uscita pedonale custode
16 Serbatoi di stoccaggio G.P.L. tumulati da 900 mc. cad.	50 Ingresso/Uscita auto custode
17 Serbatoi di stoccaggio G.P.L. fuori terra da 300 mc. cad.	51 Locale in prefabbricato Gruppo elettrogeno
18 Zona pompe e compressori G.P.L.	52 Rifiuti di lavorazione
19 Quadro antideflagrante comando pompe e compr. GPL	53 Box operatore
20 Punto di travaso	54 Nuova Cabina Elettrica
21 Sala compressori aria	55 Disponibile
22 Pozzo con pompe sommerse	56 Serbatoi di stoccaggio G.P.L. tumulati da 5000 mc. cad.
23 Disponibile	57 Nuovo Serbatoio di riserva idrica da 1800 mc.
24 Locale attrezzature e p.to di raduno Sq. Antincendio	58 Pompa da 300 mc/h per impianto antincendio
25 Punto di raduno visitatori ed impiegati	59 Pompa da 150 mc/h per iniezione acqua ai serbatoi 11/12/13/14/15/16
26 Disponibile	59 Locale guardiania per controllo accessi
27 Disponibile	61
28 Officina manutenzione impianto	62
29 Magazzini	63
30 Valvola di sfiata del serbatoio di gasolio	64
31 Area per scarico merci	65
32 Sala controllo	66
33 Portineria	67
34 Depuratore	68

