COMUNE DI ARDEA
PROVINCIA DI ROMA

PROGETTO DI AMPLIAMENTO DEPOSITO COSTIERO STABILIMENTO FIAMMA 2000 SPA E SOSTITUZIONE DEL CAMPO BOE ATTUALE

Verifica di assoggettabilità a procedura di VIA di cui all'art.20 del D.lgs 152/06 e s.m.i.

SEZIONE A-A' rapp_1:200 NORD-SUD DEPOSITO
VISTA DA EST
SISTEMAZIONE ESISTENTE

PROPONENTE

STUDIO

Studio Tecnico Marandola

TAVOLA
SM1-ALLEGATO 4.2

DATA: 30 NOVEMBRE 2012

SISTEMAZIONE ESISTENTE

- ① NUOVA RECINZIONE
- ② STRADA DI SERVIZIO/ATB
- ③ TRINCEA TUBAZIONI
- ④ STRADA DI SERVIZIO
- ⑤ STRADA DI SERVIZIO E ATB
- ⑥ STRADA ESTERNA

Ⓧ AREA DA SBANCARE

DATI SBANCAMENTO :
119 mt x 122 mt x h 4,17 = mc 60540

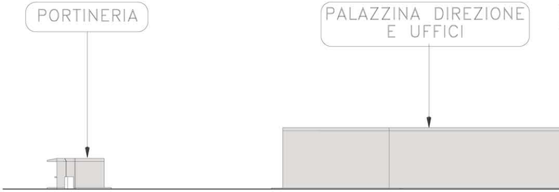
PORTINERIA
PALAZZINA DIREZIONE E UFFICI

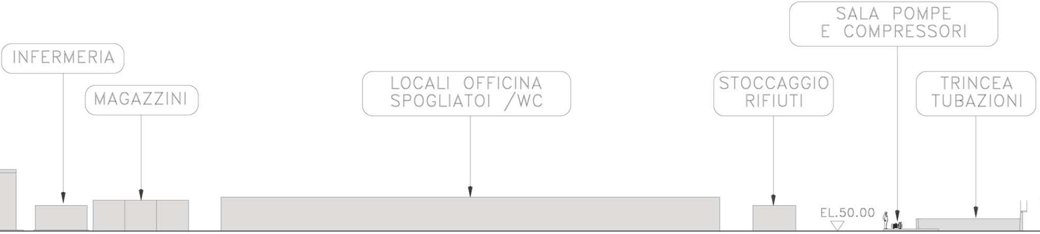
INFERMERIA
MAGAZZINI
LOCALI OFFICINA
SPOGLIATOI /WC
STOCCAGGIO
RIFIUTI
SALA POMPE
E COMPRESSORI
TRINCEA
TUBAZIONI
EL.50.00

SEZIONE A-A' rapp_1:200 NORD-SUD DEPOSITO

VISTA DA EST

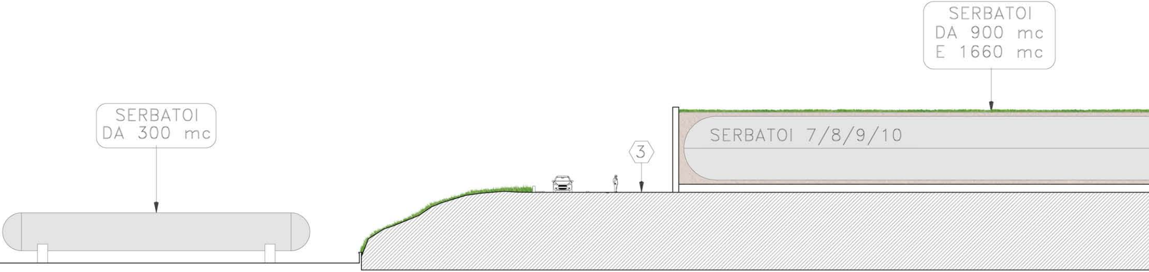
SERBATOI
DA 300 mc
SERBATOI
DA 900 mc
E 1660 mc
SERBATOI 7/8/9/10
3

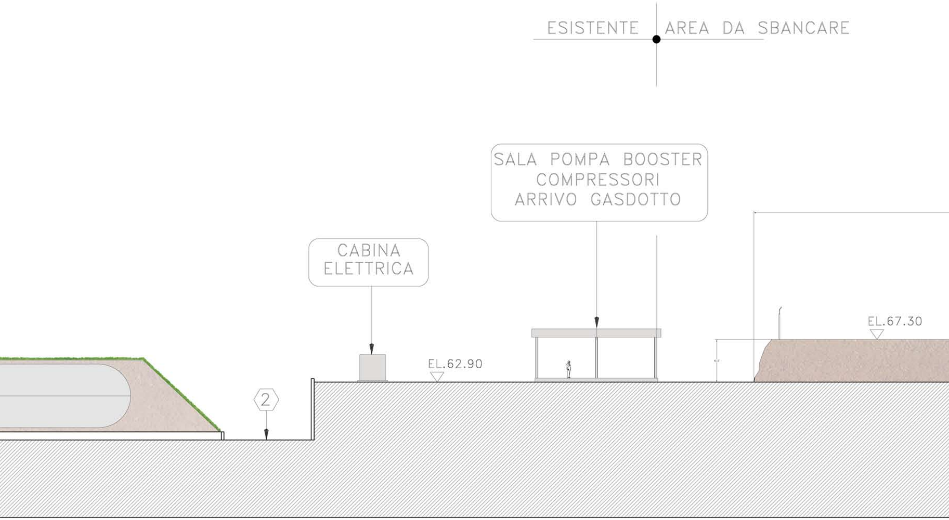
ESISTENTE
AREA DA SBANCARE
SALA POMPA BOOSTER
COMPRESSORI
ARRIVO GASDOTTO
CABINA
ELETTRICA
EL.62.90
EL.67.30
2

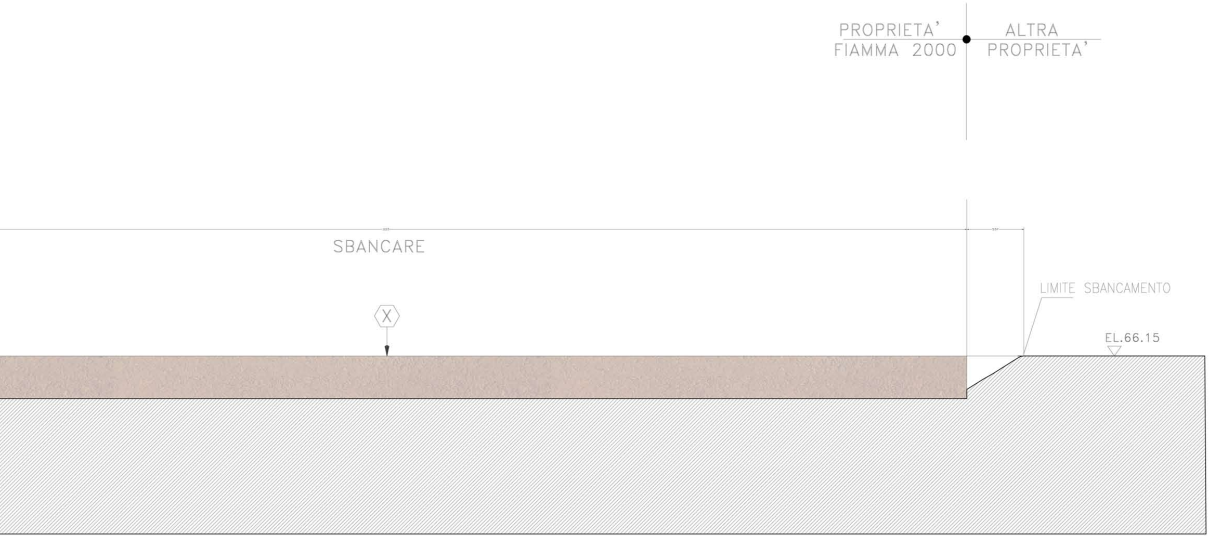
PROPRIETA'
FIAMMA 2000
ALTRA
PROPRIETA'
SBANCARE
LIMITE SBANCAMENTO
X
EL.66.15