COMUNE DI ARDEA
PROVINCIA DI ROMA

PROGETTO DI AMPLIAMENTO DEPOSITO COSTIERO STABILIMENTO FIAMMA 2000 SPA E SOSTITUZIONE DEL CAMPO BOE ATTUALE

Verifica di assoggettabilità a procedura di VIA di cui all'art.20 del D.lgs 152/06 e s.m.i.

SEZIONE B-B' rapp_1:200 NORD-SUD DEPOSITO
VISTA DA EST
NUOVA SISTEMAZIONE

PROPONENTE	STUDIO
Fiamma 2000 SpA	Studio Tecnico Marandola

TAVOLA	DATA: 30 NOVEMBRE 2012	
SM1-ALLEGATO 4.3		

NUOVA SISTEMAZIONE

DATI NUOVO TUMULO :
86 mt x 67 mt x h 12,6 = mc 72601
A detrarre Volume serbatoi – mc 30000
TOT. mc 42601

Restano circa mc 17939
da utilizzare per area di cantiere

① NUOVA RECINZIONE
② STRADA DI SERVIZIO/ATB
③ TRINCEA TUBAZIONI
④ STRADA DI SERVIZIO
⑤ STRADA DI SERVIZIO E ATB
⑥ STRADA ESTERNA

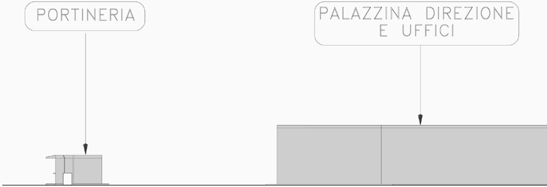
PORTINERIA
PALAZZINA DIREZIONE E UFFICI

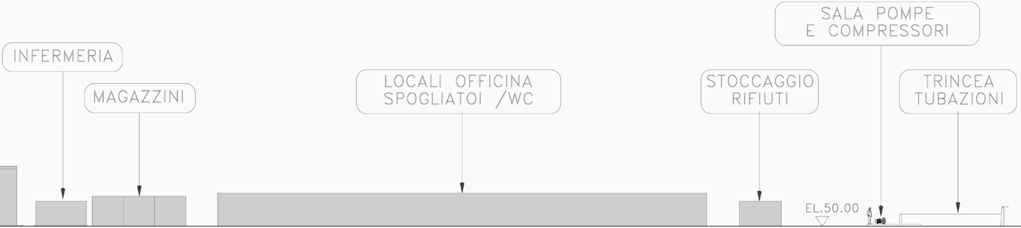
INFERMERIA
MAGAZZINI
LOCALI OFFICINA
SPOGLIATOI /WC
STOCCAGGIO
RIFIUTI
SALA POMPE
E COMPRESSORI
TRINCEA
TUBAZIONI
EL.50.00

SEZIONE B-B’ rapp_1:200 NORD-SUD DEPOSITO

VISTA DA EST

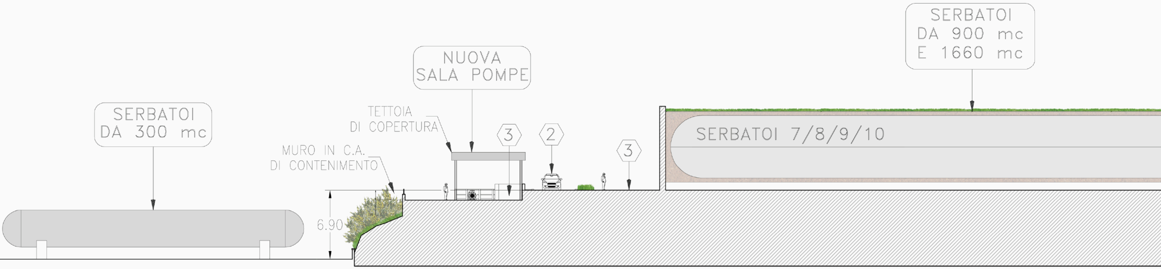
SERBATOI
DA 300 mc
MURO IN C.A.
DI CONTENIMENTO
6.90
TETTOIA
DI COPERTURA
NUOVA
SALA POMPE
3
2
3
SERBATOI
DA 900 mc
E 1660 mc
SERBATOI 7/8/9/10

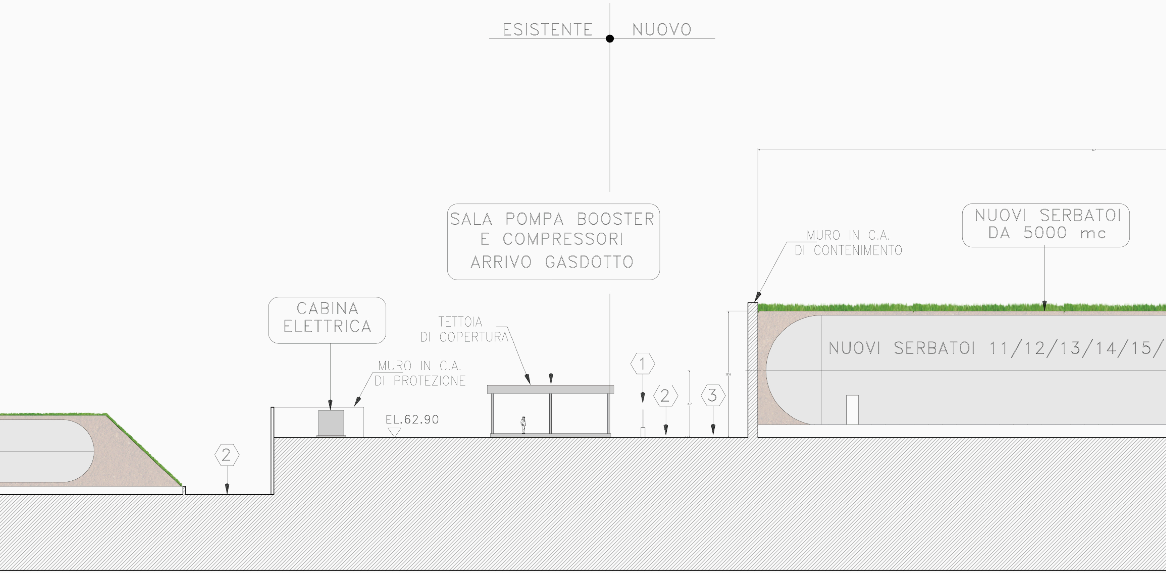
ESISTENTE
NUOVO
SALA POMPA BOOSTER
E COMPRESSORI
ARRIVO GASDOTTO
NUOVI SERBATOI
DA 5000 mc
MURO IN C.A.
DI CONTENIMENTO
CABINA
ELETTRICA
TETTOIA
DI COPERTURA
MURO IN C.A.
DI PROTEZIONE
EL.62.90
1
2
3
2
NUOVI SERBATOI 11/12/13/14/15/

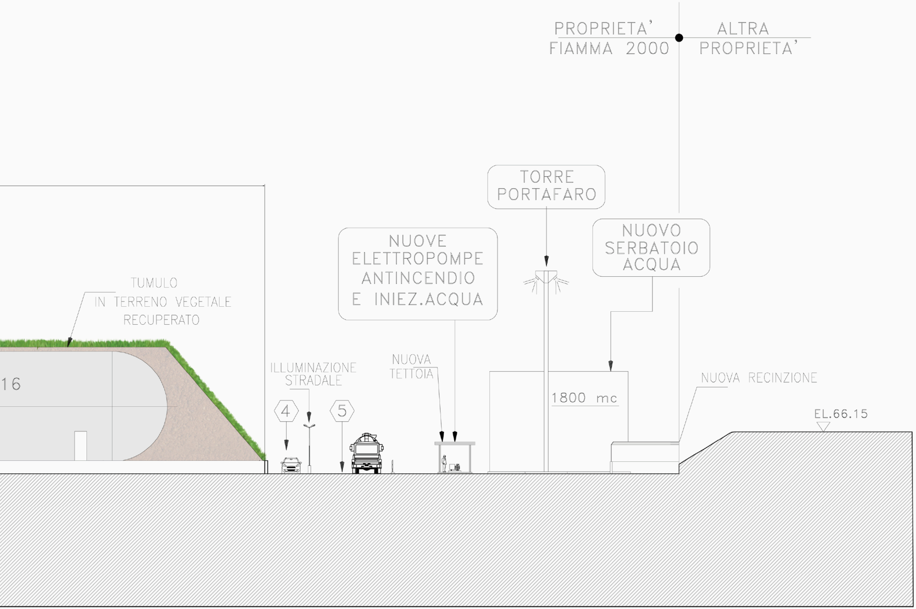
PROPRIETA' FIAMMA 2000
ALTRA PROPRIETA'
TORRE PORTAFARO
NUOVE ELETTROPOMPE ANTINCENDIO E INIEZ.ACQUA
NUOVO SERBATOIO ACQUA
TUMULO IN TERRENO VEGETALE RECUPERATO
16
ILLUMINAZIONE STRADALE
NUOVA TETTOIA
4
5
1800 mc
NUOVA RECINZIONE
EL.66.15