


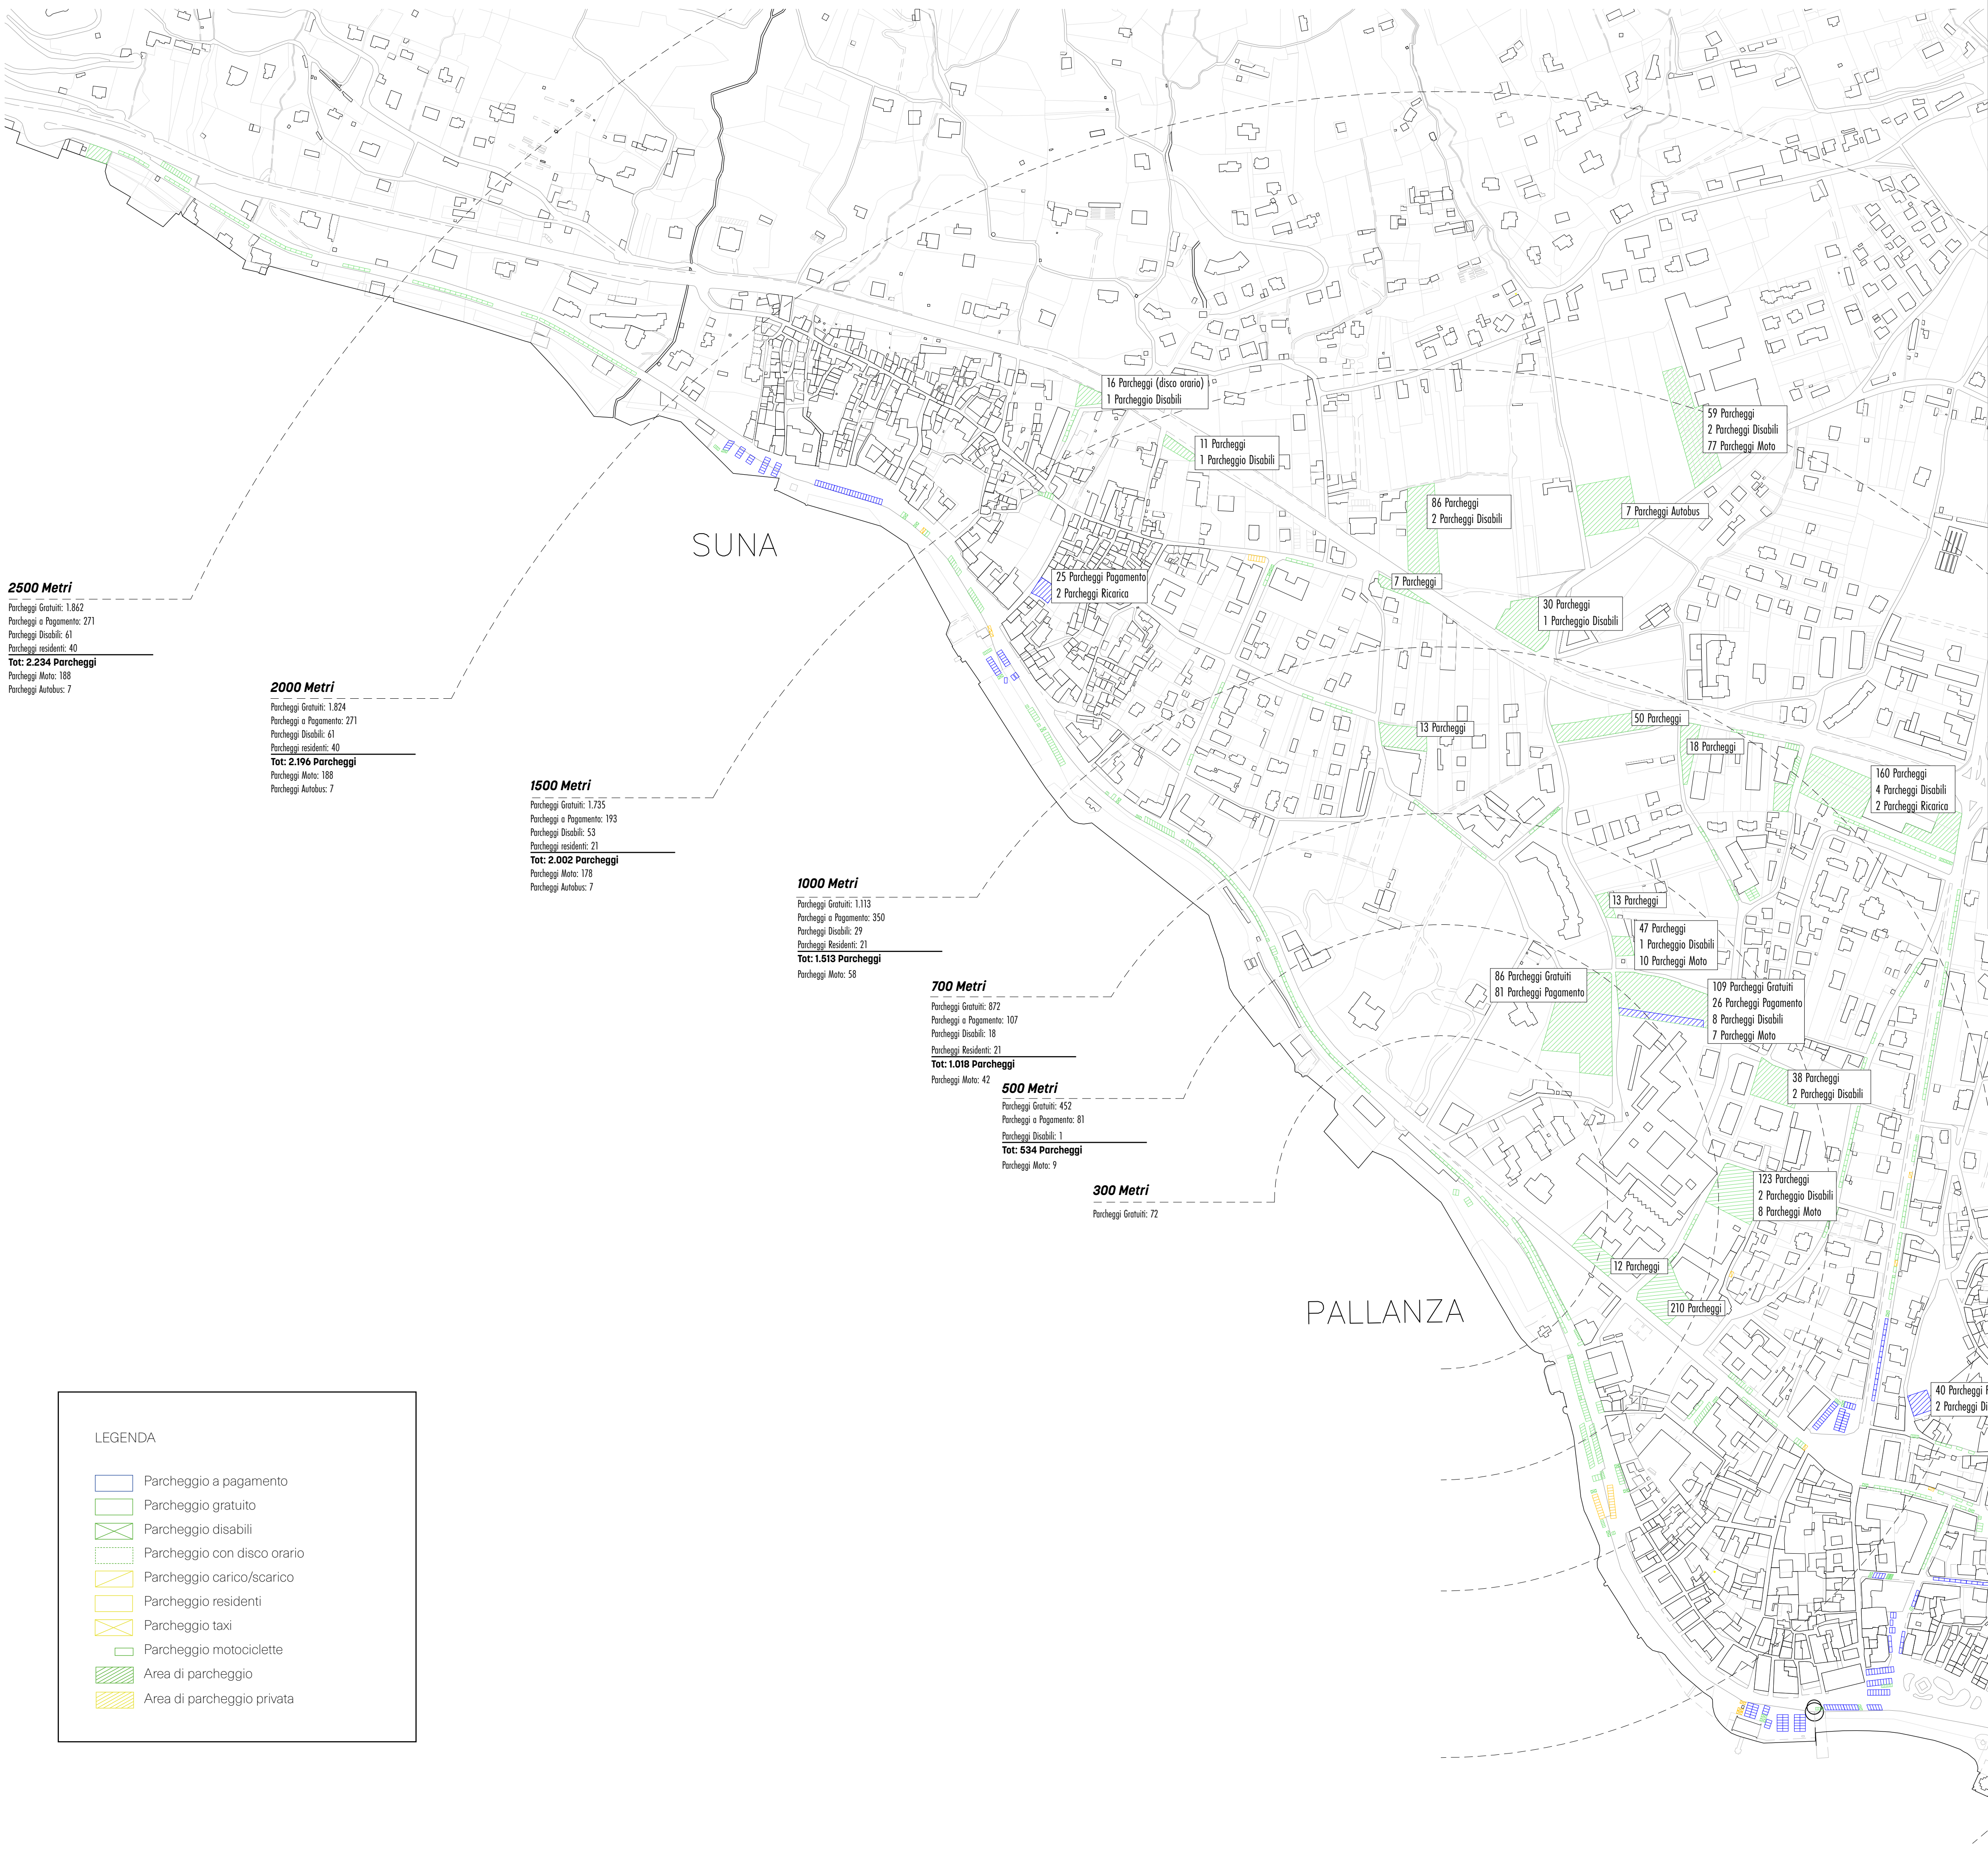

2500 Metri
Parcheggi Gratuiti: 1.862
Parcheggi a Pagamento: 271
Parcheggi Disabili: 61
Parcheggi residenti: 40
Tot: 2.234 Parcheggi
Parcheggi Moto: 188
Parcheggi Autobus: 7

2000 Metri
Parcheggi Gratuiti: 1.824
Parcheggi a Pagamento: 271
Parcheggi Disabili: 61
Parcheggi residenti: 40
Tot: 2.196 Parcheggi
Parcheggi Moto: 188
Parcheggi Autobus: 7

1500 Metri
Parcheggi Gratuiti: 1.735
Parcheggi a Pagamento: 193
Parcheggi Disabili: 53
Parcheggi residenti: 21
Tot: 2.002 Parcheggi
Parcheggi Moto: 178
Parcheggi Autobus: 7

1000 Metri
Parcheggi Gratuiti: 1.113
Parcheggi a Pagamento: 350
Parcheggi Disabili: 29
Parcheggi Residenti: 21
Tot: 1.513 Parcheggi
Parcheggi Moto: 58

700 Metri
Parcheggi Gratuiti: 872
Parcheggi a Pagamento: 107
Parcheggi Disabili: 18
Parcheggi Residenti: 21
Tot: 1.018 Parcheggi
Parcheggi Moto: 42

500 Metri
Parcheggi Gratuiti: 452
Parcheggi a Pagamento: 81
Parcheggi Disabili: 1
Tot: 534 Parcheggi
Parcheggi Moto: 9

300 Metri
Parcheggi Gratuiti: 72

LEGENDA

- Parcheggio a pagamento
- Parcheggio gratuito
- Parcheggio disabili
- Parcheggio con disco orario
- Parcheggio carico/scarico
- Parcheggio residenti
- Parcheggio taxi
- Parcheggio motociclette
- Area di parcheggio
- Area di parcheggio privata

COMUNE DI VERBANIA
PROVINCIA DEL VERBANO-CUSIO-OSOLA



PROGETTO NUOVO PORTO TURISTICO DI PALLANZA

00	APPROVAZIONE	30.05.2023	C.F.	A.M.	A.M.
Revisione:	Emesso per:	Data:	Disegnato:	Verificato:	Approvato:
Contenuto: ANALISI DEI PARCHEGGI		Commissa: 607		Elaborato numero:	
Nome file: PALLANZA_PA_01_24_0		Scala: 1:3000		24	
Committente: Marina di Verbella S.r.l.		Progettista: Architetto Antonio Montani			

Questo disegno è di proprietà del Committente ed è protetto a termini di legge.