



PROGETTO NUOVO PORTO TURISTICO DI PALLANZA

00	APPROVAZIONE		30.05.2023	C.F.	A.M.		A.M.		
Revisione:	Emissa per:		Data:	Disegnato:	Verificato:		Approvato:		
Contenuto: PLANIMETRIA DI VERIFICA DELL'AGIBILITA'			Commissario: 607		Elaborato numero: 28				
Nome file: PALLANZA_PA_01_28_0			Scala: --						
Committente: Marino di Verbella S.r.l.			Progettista: Architetto Antonio Montani						

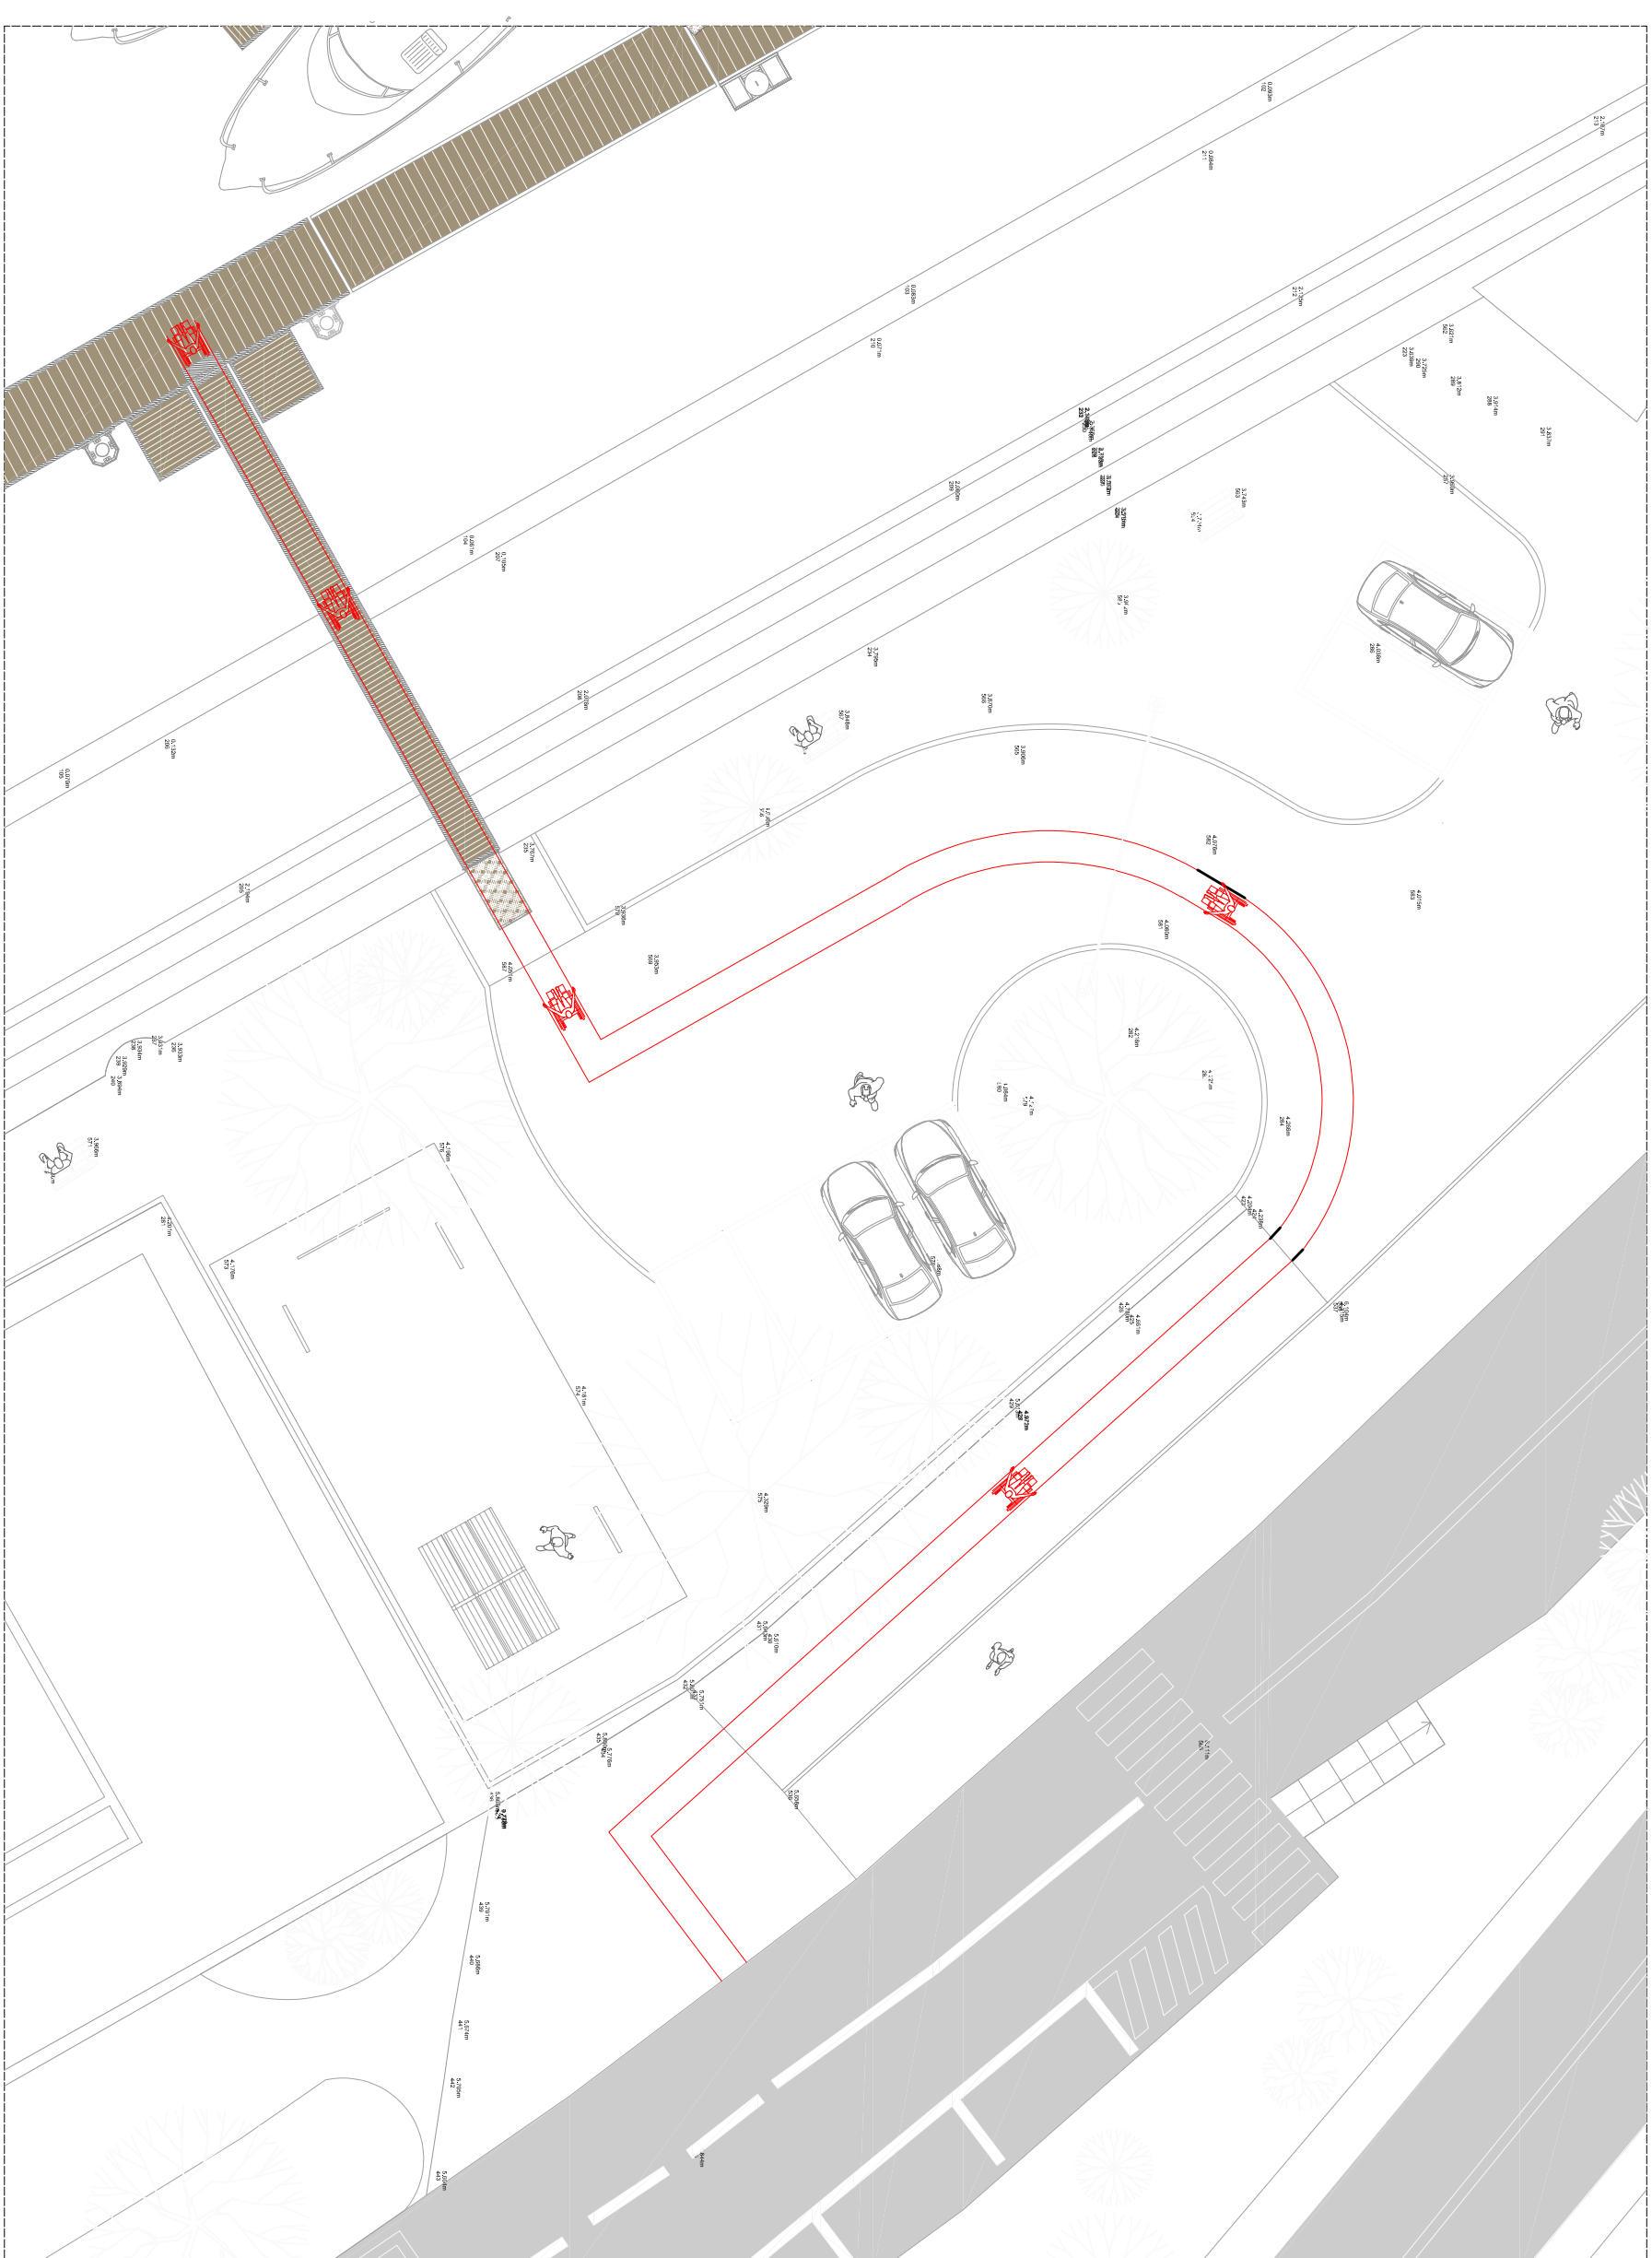


PLANIMETRIA - AREA A TERRA

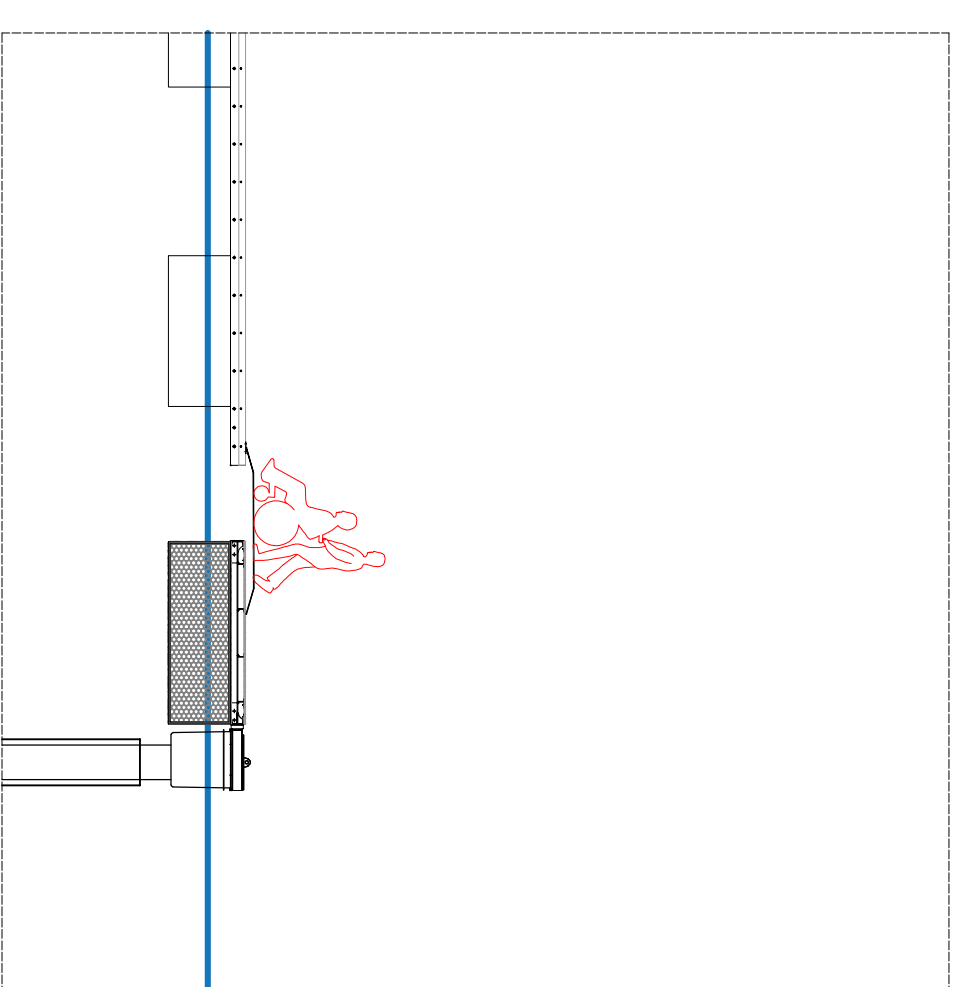

ACCESSO AL PORTO DALLA PASSERELLA DI RACCORDO PRINCIPALE
SEZIONE


SEZIONI

SERVIZI IGIENICI

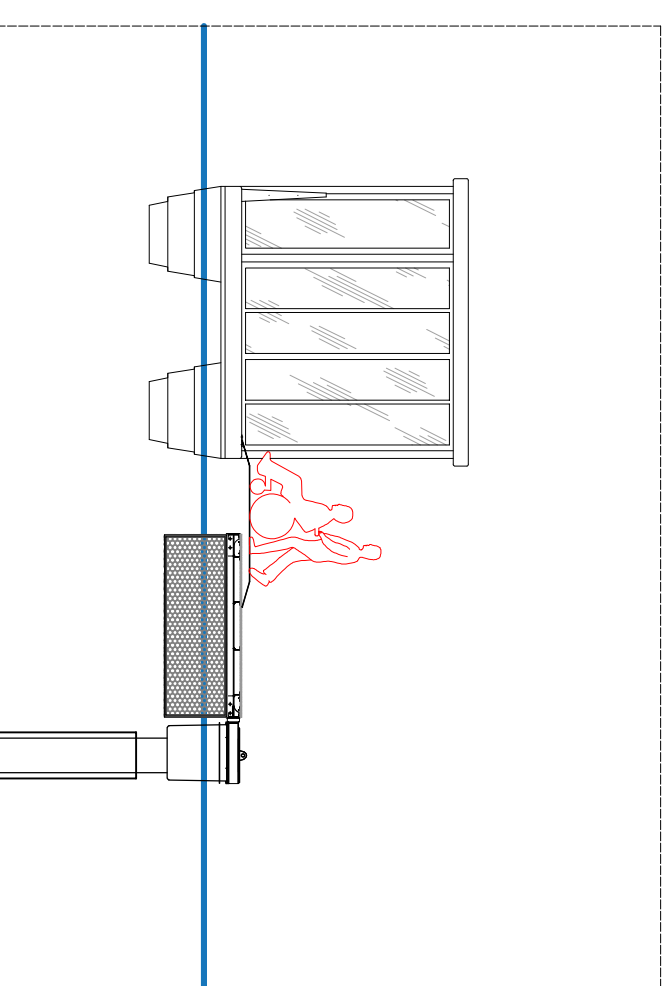

PROSPETTO

RECEPTION

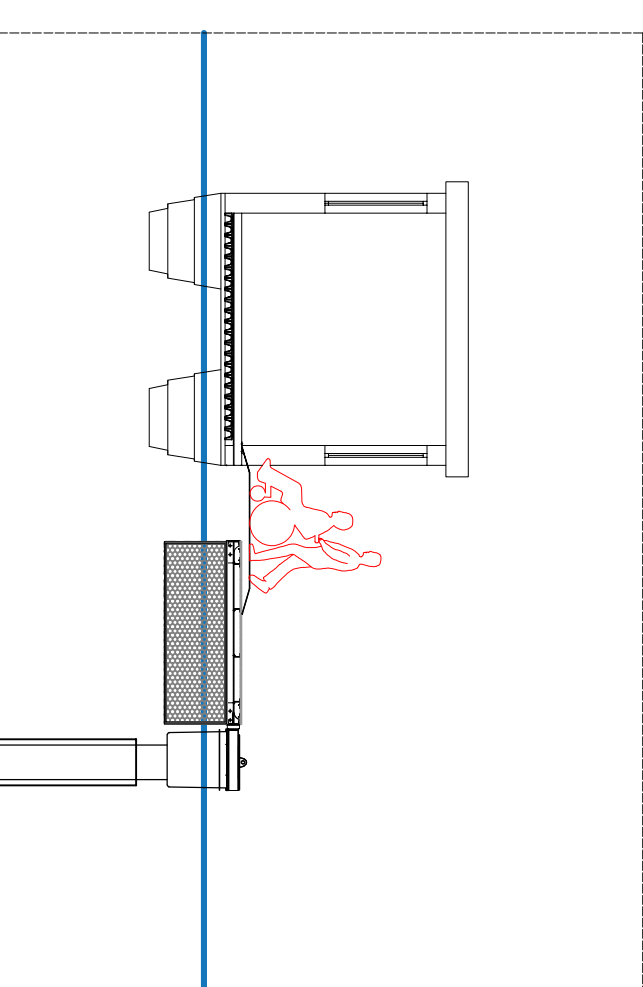

SEZIONI