


SEZIONE LONGITUDINALE PISTA DESTRA (CALTANISSETTA)  
SCALA 1 : 500

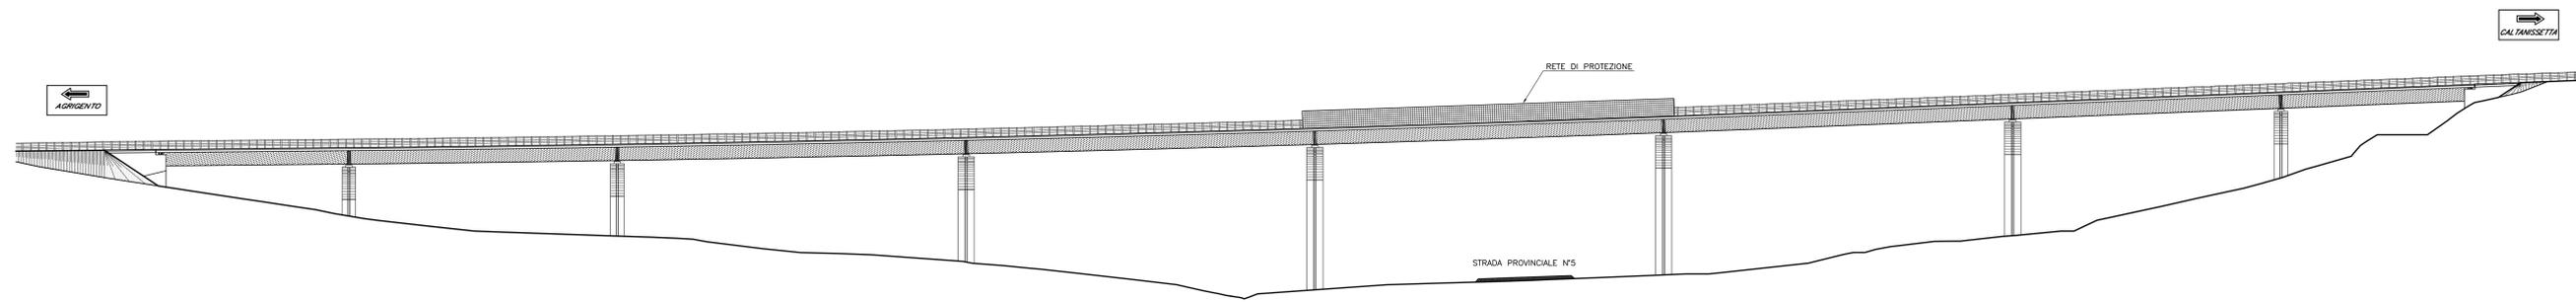

SEZIONE LONGITUDINALE PISTA SINISTRA (AGRIGENTO)  
SCALA 1 : 500

**ANAS S.p.A.**  
*Direzione Centrale Programmazione Progettazione*

**CORRIDOIO PLURIMODALE TIRRENICO-NORD EUROPA  
ITINERARIO AGRIGENTO -CALTANISSETTA-A19**  
S.S. N° 640 "DI PORTO EMPEDOCLE"  
AMMODERNAMENTO E ADEGUAMENTO ALLA CAT. B DEL D.M. 5.11.2001  
Dal km 44+000 allo svincolo con l'A19

**PROGETTO DEFINITIVO**

GRUPPO DI PROGETTAZIONE  ATI: TECHNITAL s.p.a. (mandataria) S.I.S. Studio di Ingegneria Stradale s.r.l. DELTA Ingegneria s.r.l. INFRATEC s.r.l Consulting Engineering PROGIN s.p.a.		RESPONSABILI DI PROGETTO <i>Dott. Ing. M. Raccosta</i> <i>Ordine Ing. Verona n° A1665</i> <i>Prof. Ing. A. Deulacqua</i> <i>Ordine Ing. Palermo n° 4058</i> <i>Dott. Ing. M. Carino</i> <i>Ordine Ing. Agrigento n° AB28</i> <i>Dott. Ing. N. Troccoli</i> <i>Ordine Ing. Potenza n° 836</i> <i>Dott. Ing. S. Esposito</i> <i>Ordine Ing. Roma n° 20837</i>
VISTO IL RESPONSABILE DEL PROCEDIMENTO <i>Dott. Ing. Massimiliano Fidenzi</i>		VISTO IL RESPONSABILE DEL SERVIZIO PROGETTAZIONE <i>Dott. Ing. Antonio Valente</i>
IL GEOLOGO		DATA PROTOCOLLO
<b>OPERE D'ARTE MAGGIORI - VIADOTTI OPERE SULL'ASSE PRINCIPALE VIADOTTO FOSSO MUMIA PROSPETTI</b>		
CODICE PROGETTO <b>L0407B D 0501</b>	NOME FILE <b>P01V103STRPS01A.pdf</b>	REVISIONE <b>A</b>
CODICE ELAB. <b>P01V103STRPS01</b>	FOGLIO <b>01001</b>	SCALA: <b>1:500</b>
D C B A	EMISSIONE	DATA Ottobre 2006
REV.	DESCRIZIONE	DATA VERIFICATO RESP. TECNICO
APPROVATO	RESP. DISTRIBUZIONE	RESP. DI SETTORE