



Linee da inverter a cabina di sottocampo

- Induzione magnetica B espressa in μT
- Obiettivo di qualità: $B < 3\mu T$


CURVE ISOINDUZIONE - 1 LINEA BT INTERRATA

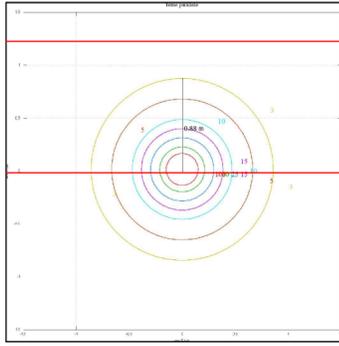

CURVE ISOINDUZIONE - 2 LINEE BT INTERRATE

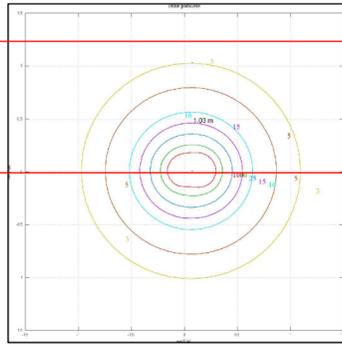

CURVE ISOINDUZIONE - 3 LINEE BT INTERRATE

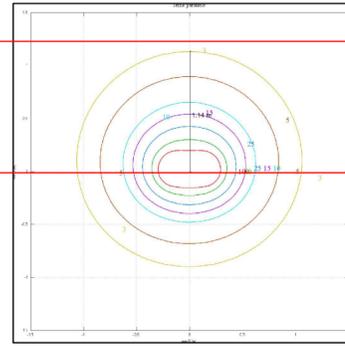


PIANO DI CAMPAGNA


PIANO DI POSA CAVI

1,2 m


CURVE ISOINDUZIONE CABINA AT DI CONSEGNA - VISTA IN PIANTA

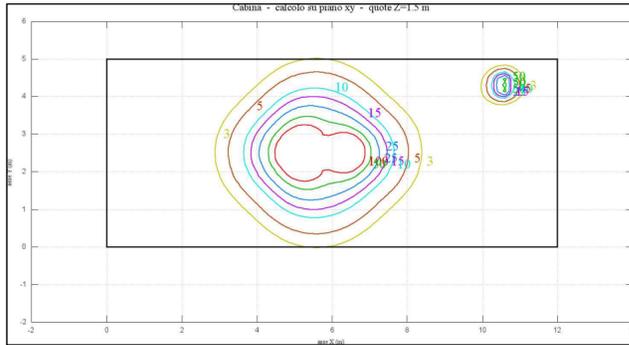


CURVE ISOINDUZIONE CABINA AT DI CONSEGNA - PROSPETTO FRONTALE

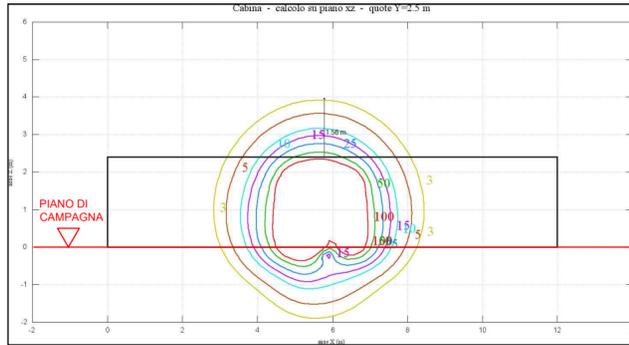


CURVE ISOINDUZIONE CABINA AT DI CONSEGNA - PROSPETTO LATERALE

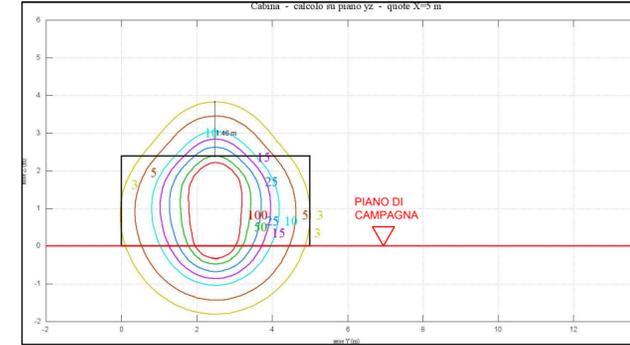


CURVE ISOINDUZIONE CABINA AT/BT DI SOTTOCAMPO - VISTA IN PIANTA

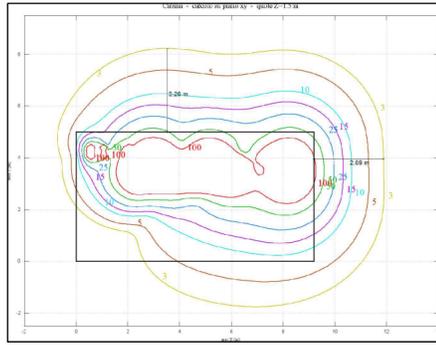

CURVE ISOINDUZIONE CABINA AT/BT DI SOTTOCAMPO - PROSPETTO FRONTALE

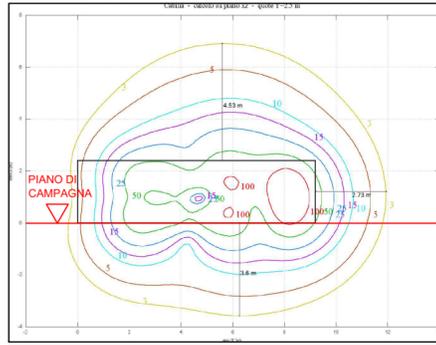


CURVE ISOINDUZIONE CABINA AT/BT DI SOTTOCAMPO - PROSPETTO LATERALE

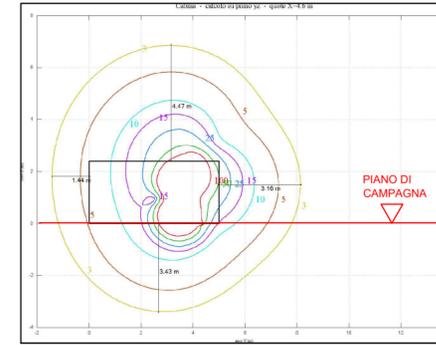

Linee AT interne al campo Fotovoltaico

- Induzione magnetica B espressa in μT
- Obiettivo di qualità: $B < 3\mu T$

CAVIDOTTO AT INTERNO AL CAMPO FOTOVOLTAICO CURVE ISOINDUZIONE - 1 LINEA AT INTERRATE

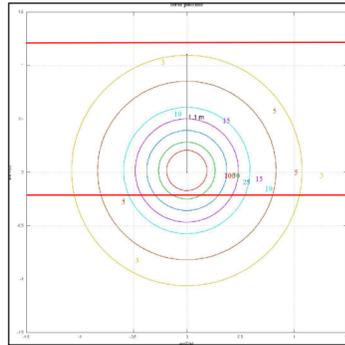


PIANO DI CAMPAGNA

PIANO DI POSA CAVI

1,2 m

CAVIDOTTO CONSEGNA DI ENERGIA CURVE ISOINDUZIONE - 2 LINEE AT INTERRATE

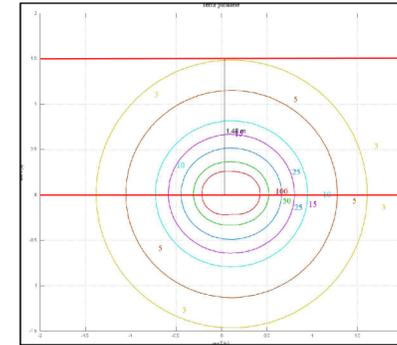

PIANO DI CAMPAGNA

PIANO DI POSA CAVI

1,5 m

Linee da cabina di consegna a SE Terna

- Induzione magnetica B espressa in μT
- Obiettivo di qualità: $B < 3\mu T$



PARCO AGRIVOLTAICO AVANZATO
MORES 2

REGIONE SARDEGNA
Provincia di Sassari
Comuni di Bonnanaro e Mores

Realizzazione di un Parco Agrivoltaico Avanzato di potenza nominale pari a 36 MWp denominato "MORES 2" sito nei Comuni di Bonnanaro e Mores (SS)

Località "Campu Marte"

SEDE LEGALE:
Via del Rondone, 3
40122 - Bologna (BO)

REFERENTE:
Diego Gonzalez Caceres

PROPONENTE:
Energia Pulita Italiana 9 S.r.l.

Data	Rev	Descrizione	Approvato
Giugno 2023	00	Emissione per procedura di VIA	ENERLAND Italia

TEAM PROGETTAZIONE:
Ing. Emanuele CANTERINO
Dott. Claudio BERTOLLO
Dott. Guglielmo QUADRIO
Dott. Lorenzo TRESSO
Ing. Annamaria PALMISANO
Dott.ssa Ilaria CASTAGNETTI
Dott. Giovanni CARBONE

COORDINAMENTO:
Ing. Emanuele CANTERINO

FIRMA:

PROFESSIONISTA:
Ing. Emanuele CANTERINO

SCALA:
-
FORMATO:
A2
DATA:
14/06/2023

OGGETTO
PROGETTO DEFINITIVO
TITOLO ELABORATO
TAVOLA DEGLI EFFETTI ELETTROMAGNETICI
CODICE ELABORATO
MRS2-PDT13