


Inquadramento su IGM
Scala 1:25000

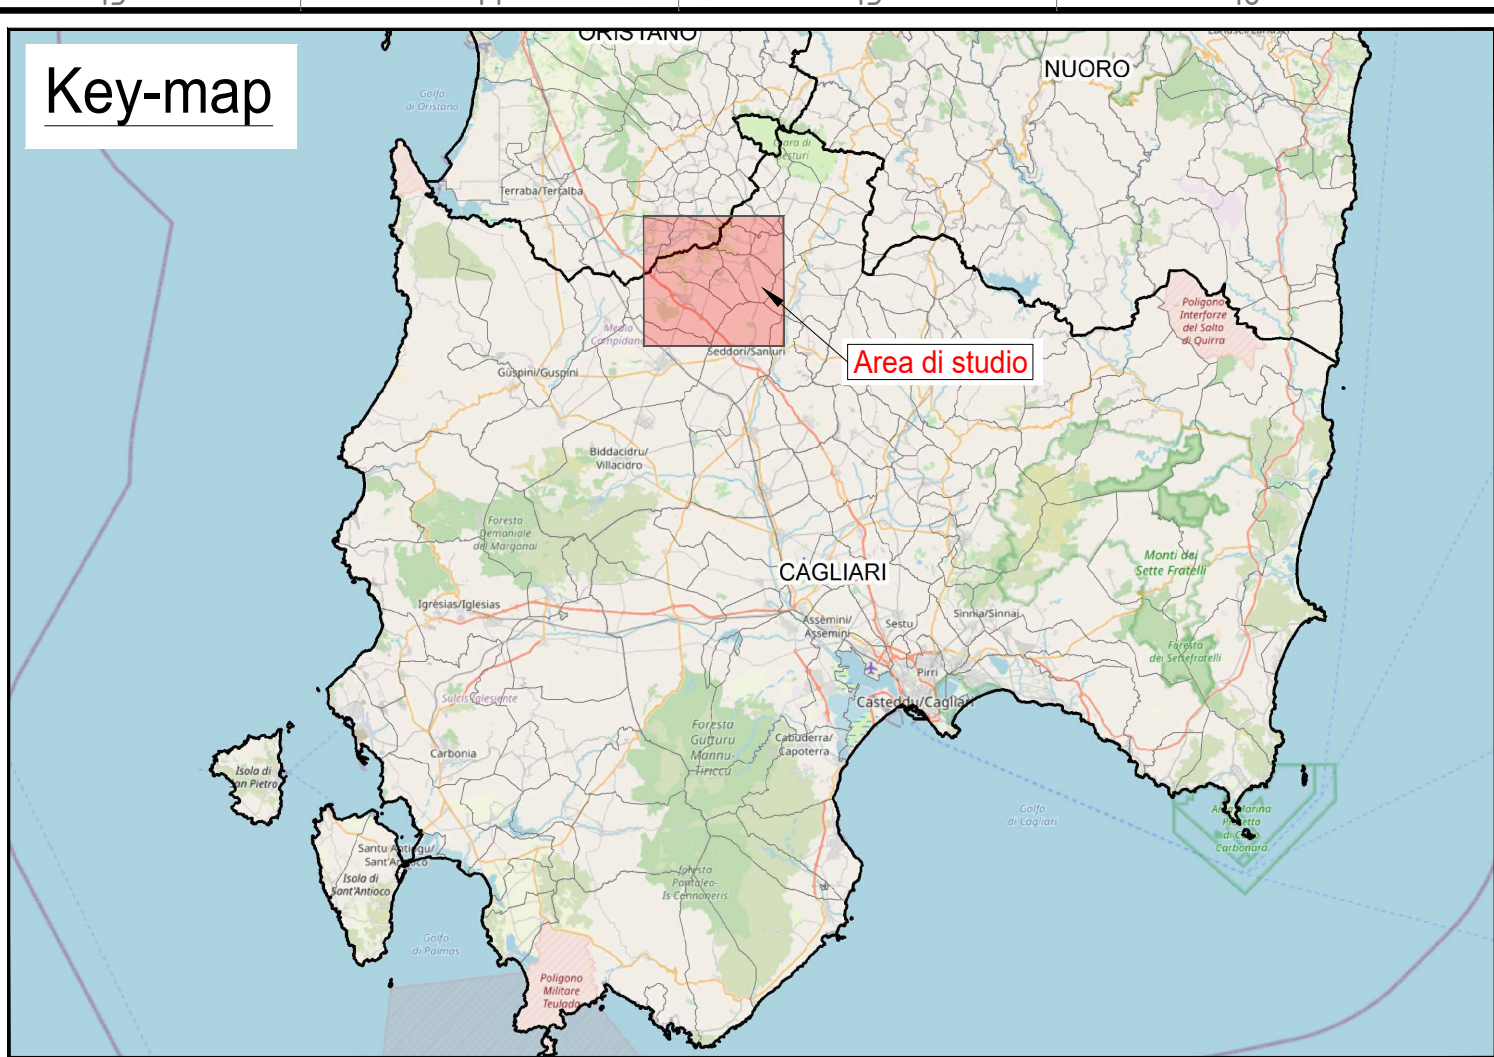

Legenda:


- Aerogeneratori - di progetto Collinas
- Area di sorvolo (170m)
- Viabilità di progetto - nuova realizzazione
- Viabilità di progetto - esistente da adeguare
- Piazzole definitive
- Piazzole temporanee
- Area di cantiere
- Cavidotto MT - sottocampo 1
- Cavidotto MT - sottocampo 2
- Cavidotto MT - sottocampo 3
- Cavidotto MT 30 kV
- Cavidotto AT
- SSEU Stallo impianto Collinas
- SSEU Condivisa
- SE Terna

Nota: la viabilità di progetto di nuova realizzazione segue per quanto più possibile tracciati esistenti pur non risultando sempre accatastati


IMPIANTO EOLICO COLLINAS

| | | | | | |
|---------------------------------|--|--|--|--|--|
| Oggetto: | | COL-03 - Inquadramento generale su IGM | | | |
| Proponente: | | Progettista: | | | |
| | | | | | |
| Sorgenia Renewables S.r.l. | | Stantec S.p.A. | | | |
| Via Algardi n.4, Milano (MI) | | Centro Direzionale Milano 2 Palazzo Canova -20054 Segrate (Milano) Tel: +39 02 94757240 www.stantec.com | | | |

| | | | | | |
|------------------------------|-----------------|--------------|-------------|-----------------------|----------------|
| 00 | PRIMA EMISSIONE | G. SALVADORI | A. BELLISAI | P. Polinelli | 05/05/2023 |
| Revisione | Descrizione | Redatto | Controllato | Approvato | Data |
| Fase di progetto: Definitivo | | Pagina: 1/2 | | Formato Elaborato: A1 | Scala: 1:25000 |

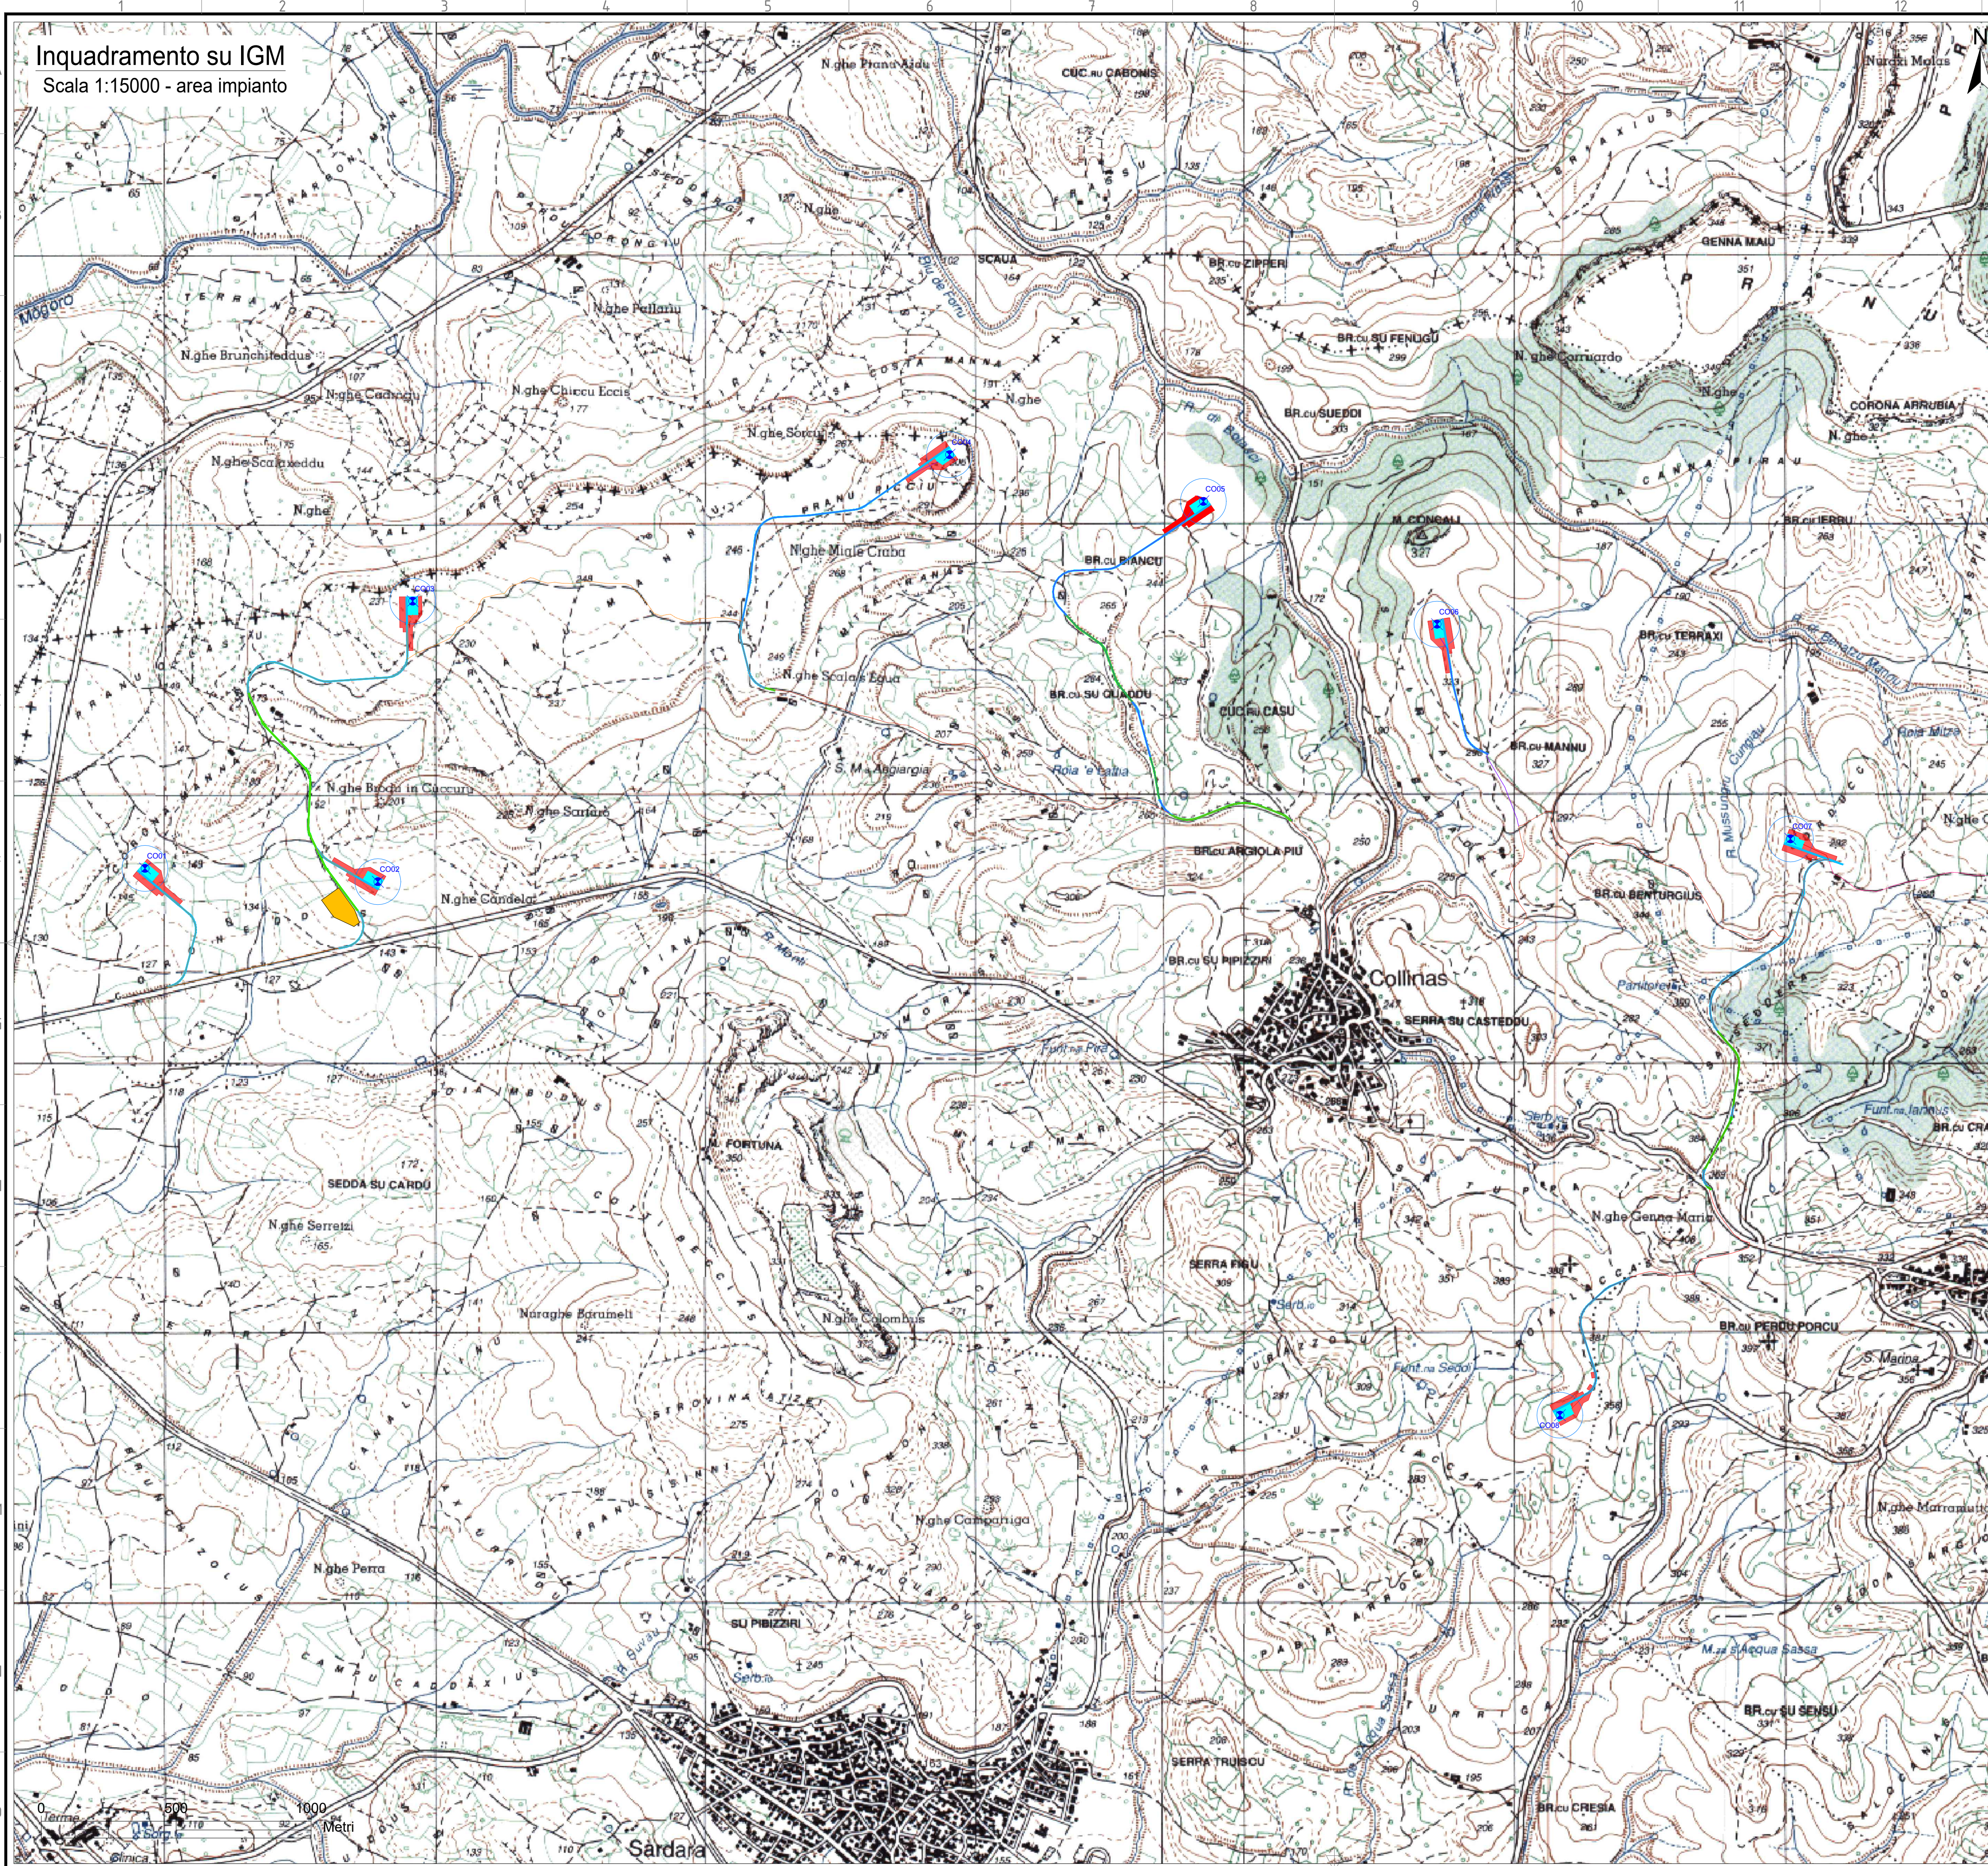

Inquadramento su IGM
Scala 1:15000 - area impianto

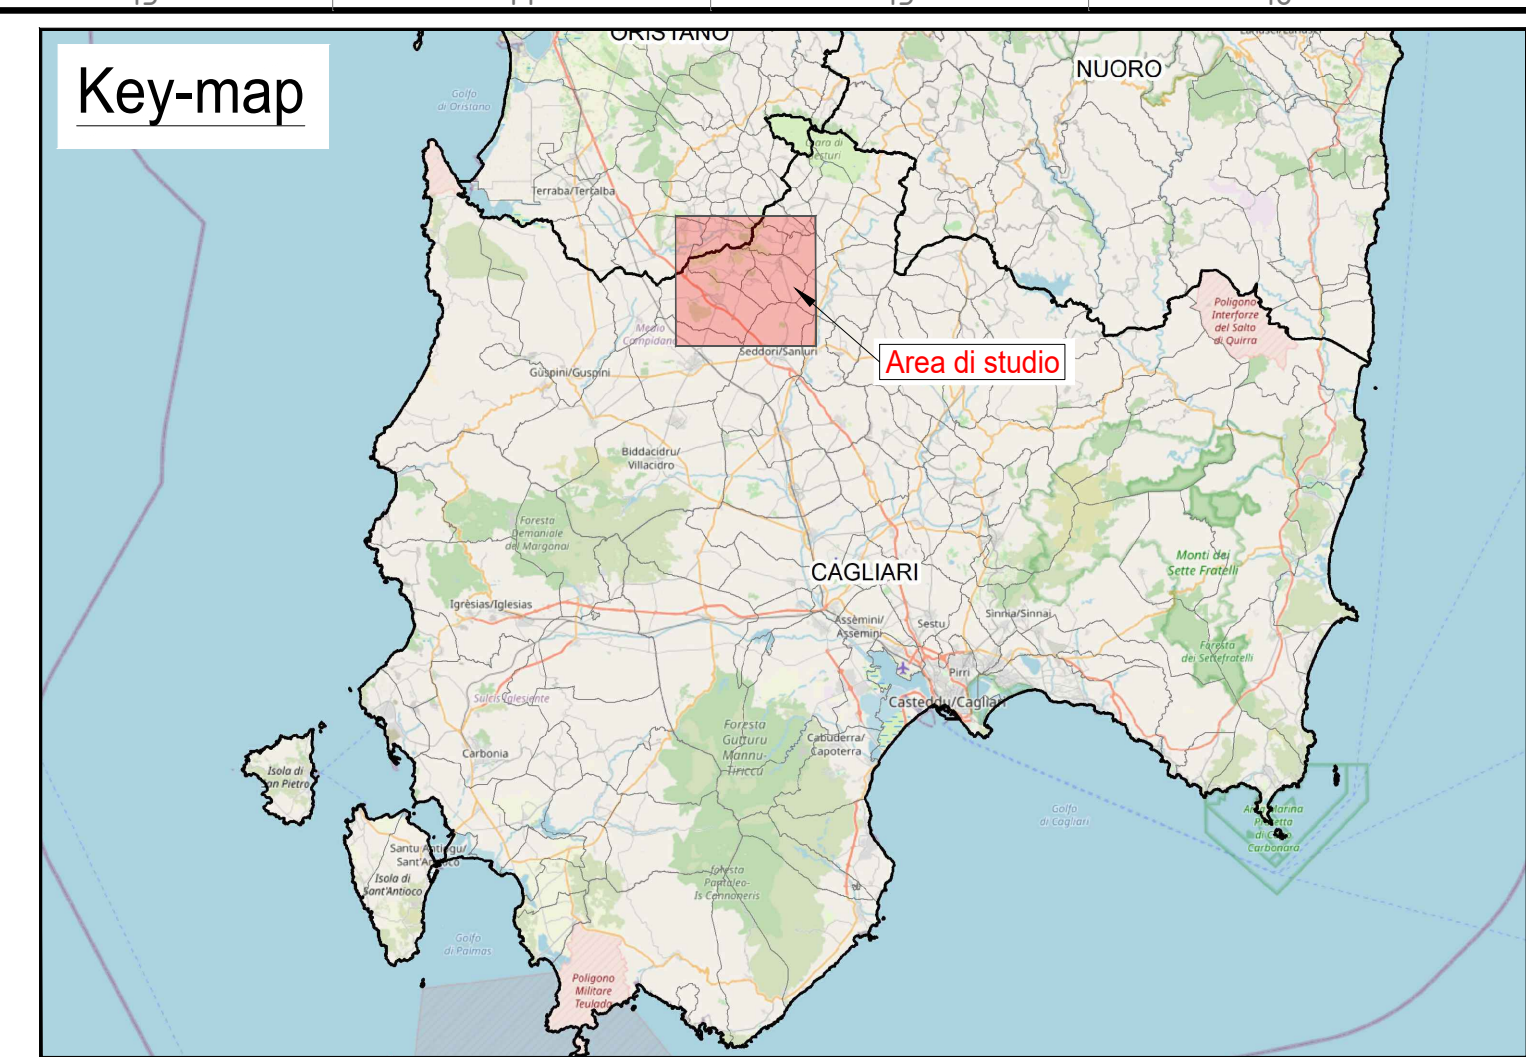

Legenda:

- Aerogeneratori - di progetto Collinas
- Area di sorvolo (170m)
- Viabilità di progetto - nuova realizzazione
- Viabilità di progetto - esistente da adeguare
- Piazzole definitive
- Piazzole temporanee
- Area di cantiere
- Cavidotto MT - sottocampo 1
- Cavidotto MT - sottocampo 2
- Cavidotto MT - sottocampo 3
- Cavidotto MT 30 kV

Nota: la viabilità di progetto di nuova realizzazione segue per quanto più possibile tracciati esistenti pur non risultando sempre accatastati

| | | | | | |
|---------------------------------|-----------------|--|--|-----------------------|----------------|
| IMPIANTO EOLICO COLLINAS | | | | | |
| Oggetto: | | COL-03 - Inquadramento generale su IGM | | | |
| Proponente: | | | Progettista: | | |
| Sorgenia Renewables S.r.l. | | | Stantec S.p.A. | | |
| Via Algardi n.4, Milano (MI) | | | Centro Direzionale Milano 2 Palazzo Canova -20054 Segrate (Milano) Tel: +39 02 94757240 www.stantec.com | | |
| 00 | PRIMA EMISSIONE | G. SALVADORI | A. BELLISAI | P. POLINELLI | 05/05/2023 |
| Revisione | Descrizione | Redatto | Controllato | Approvato | Data |
| Fase di progetto: Definitivo | | Pagina: 2/2 | | Formato Elaborato: A1 | Scala: 1:12000 |